



ВЕСТНИК МОСКВЫ

ISSN 2713-0592

Июнь 2025

Специальный выпуск № 23



ВЕСТНИК МОСКВЫ


Июнь 2025 года | Спецвыпуск № 23

Постановления Правительства Москвы

О комплексном развитии территорий нежилкой застройки города Москвы, расположенных по адресу: г. Москва, ул. Милашенкова, влд. 2 от 06.06.25 № 1302-ПП	3
Об утверждении проекта планировки территории вблизи владения 6 по улице Александровке от 09.06.25 № 1305-ПП	15
Об утверждении проекта планировки территории вблизи владения 8 по Кольской улице от 09.06.25 № 1306-ПП	19
Об утверждении проекта планировки территории линейного объекта – участок улично-дорожной сети от Щербаковской улицы до Большой Черкизовской улицы в створе улицы Ибрагимова и 2-й Пугачёвской улицы от 09.06.25 № 1307-ПП	23
Об утверждении проекта планировки территории вблизи строений 1, 2, 5 владения 3Д по Складочной улице от 09.06.25 № 1308-ПП	128
О внесении изменений в постановление Правительства Москвы от 29 февраля 2024 г. № 394-ПП от 10.06.25 № 1311-ПП	133
О внесении изменений в постановление Правительства Москвы от 28 марта 2017 г. № 120-ПП от 10.06.25 № 1331-ПП	178
О внесении изменений в постановление Правительства Москвы от 28 марта 2017 г. № 120-ПП от 10.06.25 № 1332-ПП	182
О внесении изменений в постановление Правительства Москвы от 28 марта 2017 г. № 120-ПП от 10.06.25 № 1333-ПП	185
О внесении изменений в постановление Правительства Москвы от 28 марта 2017 г. № 120-ПП от 10.06.25 № 1334-ПП	187
О внесении изменений в постановление Правительства Москвы от 28 марта 2017 г. № 120-ПП от 10.06.25 № 1335-ПП	190

Об утверждении проекта планировки территории, ограниченной улицей Нижние Поля, Люблинской улицей и проектируемыми проездами № 8207 и № 8198 от 10.06.25 № 1336-ПП	194
Об утверждении проекта планировки территории вблизи корпусов 1 и 2 владения 10 по улице Мостотреста от 10.06.25 № 1337-ПП	200
О внесении изменений в правовые акты города Москвы от 10.06.25 № 1338-ПП	204
Об утверждении проекта планировки территории линейного объекта участка улично-дорожной сети – участок проспекта Генерала Дорохова на пересечении с улицей Генерала Ермолова от 10.06.25 № 1339-ПП	270
О внесении изменений в постановление Правительства Москвы от 28 марта 2017 г. № 120-ПП от 11.06.25 № 1348-ПП	300
О внесении изменения в постановление Правительства Москвы от 28 марта 2017 г. № 120-ПП от 11.06.25 № 1349-ПП	303
О внесении изменений в постановление Правительства Москвы от 28 марта 2017 г. № 120-ПП от 11.06.25 № 1350-ПП	305
О внесении изменений в постановление Правительства Москвы от 28 марта 2017 г. № 120-ПП от 11.06.25 № 1351-ПП	308
О внесении изменений в постановление Правительства Москвы от 28 марта 2017 г. № 120-ПП от 11.06.25 № 1352-ПП	315
О внесении изменений в постановление Правительства Москвы от 28 марта 2017 г. № 120-ПП от 11.06.25 № 1354-ПП	319
О внесении изменений в постановление Правительства Москвы от 28 марта 2017 г. № 120-ПП от 11.06.25 № 1355-ПП	323
О внесении изменений в постановление Правительства Москвы от 28 марта 2017 г. № 120-ПП от 11.06.25 № 1356-ПП	327
Об утверждении проекта планировки территории вблизи корпусов 1 и 2 владения 14 по Заводской улице от 11.06.25 № 1357-ПП	330
О внесении изменений в постановление Правительства Москвы от 1 июня 2023 г. № 992-ПП от 11.06.25 № 1358-ПП	334
Об утверждении проекта планировки территории линейного объекта – подводящий и выходной газопроводы от газорегуляторного пункта «Сосновка-3» от 11.06.25 № 1361-ПП	338

Постановления Правительства Москвы

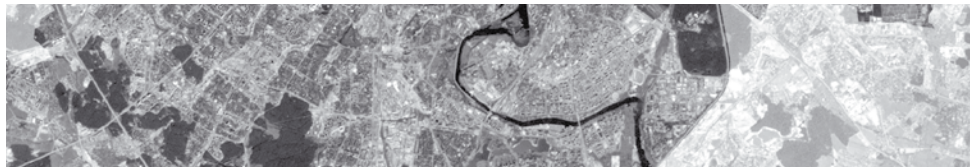

О комплексном развитии территорий нежилкой застройки города Москвы, расположенных по адресу: г. Москва, ул. Милашенкова, влд. 2

Постановление Правительства Москвы от 6 июня 2025 года № 1302-ПП

В соответствии с Градостроительным кодексом Российской Федерации, постановлением Правительства Москвы от 23 марта 2021 г. № 331-ПП «О мерах по реализации проектов комплексного развития территорий нежилкой застройки города Москвы» **Правительство Москвы постановляет:**

1. Установить, что:

1.1. Комплексному развитию подлежат территории нежилкой застройки города Москвы общей площадью 2,68 га, расположенные по адресу: г. Москва, ул. Милашенкова, влд. 2 (далее – КРТ «ул. Милашенкова»), в границах территорий согласно приложению 1 к настоящему постановлению.

1.2. Графическое описание местоположения границ КРТ «ул. Милашенкова», основные виды разрешенного использования земельных участков и объектов капитального строительства, которые могут быть выбраны при реализации решения о КРТ «ул. Милашенкова», предельные параметры разрешенного строительства, реконструкции объектов капитального строительства, обязательства лица, реализующего решение о КРТ «ул. Милашенкова», приведены в приложении 1 к настоящему постановлению.

1.3. Перечень земельных участков и расположенных на них объектов капитального строительства в границах КРТ «ул. Милашенкова», в том числе перечень объектов капитального строительства, подлежащих сносу, реконструкции, приведены в приложении 2 к настоящему постановлению.

1.4. Предельный срок реализации решения о КРТ «ул. Милашенкова» составляет 5 лет со дня заключения

договора о реализации проекта КРТ «ул. Милашенкова».

1.5. Предельный срок подготовки документации по планировке территории в целях реализации решения о КРТ «ул. Милашенкова» составляет 12 месяцев со дня заключения договора о реализации проекта КРТ «ул. Милашенкова».

1.6. Реализация решения о КРТ «ул. Милашенкова» осуществляется юридическими лицами, определенными городом Москвой:

1.6.1. Государственным автономным учреждением города Москвы «Научно-исследовательский и проектный институт Генерального плана города Москвы» (ИНН 9710042298) в части подготовки документации по планировке территории.

1.6.2. Государственным казенным учреждением города Москвы «Московский центр недвижимости» (ИНН 7705990416) в части изъятия земельных участков и иных объектов недвижимости, выплаты компенсации за индивидуальные гаражи.

1.6.3. Московским фондом реновации жилой застройки (ИНН 7703434808) в части выполнения функций застройщика территорий, организации проведения мероприятий по освобождению территорий (в том числе охрана, содержание и снос зданий, строений, сооружений и гаражей).

2. Контроль за выполнением настоящего постановления возложить на заместителя Мэра Москвы в Правительстве Москвы по вопросам градостроительной политики и строительства Ефимова В.В.

Мэр Москвы **С.С.Собянин**

Приложение 1

к постановлению Правительства Москвы
от 6 июня 2025 г. № 1302-ПП

Графическое описание местоположения границ, основные виды разрешенного использования земельных участков и объектов капитального строительства, предельные параметры разрешенного строительства, реконструкции объектов капитального строительства

1. Графическое описание местоположения границ комплексного развития территорий нежилой застройки города Москвы, расположенных по адресу: г. Москва, ул. Милашенкова, влд. 2



Условные обозначения:



Границы территорий нежилой застройки города Москвы, подлежащих комплексному развитию, общей площадью 2,68 га

2. Основные виды разрешенного использования земельных участков и объектов капитального строительства, которые могут быть выбраны при реализации решения о комплексном развитии территорий нежилкой застройки города Москвы, расположенных по адресу: г. Москва, ул. Милашенкова, влд. 2

2.1. Территориальная зона 1 (1,27 га)

2.6 – Многоэтажная жилая застройка (высотная застройка). Размещение многоквартирных домов этажно-стью девять этажей и выше; благоустройство и озеленение придомовых территорий; обустройство спортивных и детских площадок, хозяйственных площадок и площадок для отдыха; размещение подземных гаражей и автостоянок; размещение объектов обслуживания жилой застройки во встроенных, пристроенных и встроено-пристроенных помещениях многоквартирного дома, в отдельных помещениях дома, если площадь таких помещений в многоквартирном доме не составляет более 15% от общей площади дома.

2.7 – Обслуживание жилой застройки. Размещение объектов капитального строительства, размещение которых предусмотрено видами разрешенного использования с кодами 3.1, 3.2, 3.3, 3.4, 3.4.1, 3.5.1, 3.6, 3.7, 3.10.1, 4.1, 4.3, 4.4, 4.6, 5.1.2, 5.1.3, если их размещение необходимо для обслуживания жилой застройки, а также связано с проживанием граждан, не причиняет вреда окружающей среде и санитарному благополучию, не нарушает права жителей, не требует установления санитарной зоны.

2.7.1 – Хранение автотранспорта. Размещение отдельно стоящих и пристроенных гаражей, в том числе подземных, предназначенных для хранения автотранспорта, в том числе с разделением на машино-места, за исключением гаражей, размещение которых предусмотрено содержанием видов разрешенного использования с кодами 2.7.2, 4.9.

3.8.1 – Государственное управление. Размещение зданий, предназначенных для размещения государственных органов, государственного пенсионного фонда, органов местного самоуправления, судов, а также организаций, непосредственно обеспечивающих их деятельность или оказывающих государственные и (или) муниципальные услуги.

12.0.1 – Улично-дорожная сеть. Размещение объектов улично-дорожной сети: автомобильных дорог, трамвайных путей и пешеходных тротуаров в границах населенных пунктов, пешеходных переходов, бульваров, площадей, проездов, велосипедных дорожек и объектов велотранспортной и инженерной инфраструктуры; размещение придорожных стоянок (парковок) транспортных средств в границах городских улиц и дорог, за исключением предусмотренных видами разрешенного использования с кодами 2.7.1, 4.9, 7.2.3, а также некапитальных сооружений, предназначенных для охраны транспортных средств.

12.0.2 – Благоустройство территории. Размещение декоративных, технических, планировочных, конструктивных устройств, элементов озеленения, различных видов оборудования и оформления, малых архитектурных форм, некапитальных нестационарных строений и сооружений, информационных щитов и указателей, применяемых как составные части благоустройства территории, общественных туалетов.

2.2. Территориальная зона 2 (1,41 га)

3.1.1 – Предоставление коммунальных услуг. Размещение зданий и сооружений, обеспечивающих поставку воды, тепла, электричества, газа, отвод канализационных стоков, очистку и уборку объектов недвижимости (котельных, водозаборов, очистных сооружений, насосных станций, водопроводов, линий электропередачи, трансформаторных подстанций, газопроводов, линий связи, телефонных станций, канализаций, стоянок, гаражей и мастерских для обслуживания уборочной и аварийной техники, сооружений, необходимых для сбора и плавки снега).

4.1 – Деловое управление. Размещение объектов капитального строительства с целью размещения объектов управленческой деятельности, не связанной с государственным или муниципальным управлением и оказанием услуг, а также с целью обеспечения совершения сделок, не требующих передачи товара в момент их совершения между организациями, в том числе биржевая деятельность (за исключением банковской и страховой деятельности).

4.2 – Объекты торговли (торговые центры, торгово-развлекательные центры (комплексы)). Размещение объектов капитального строительства общей площадью свыше 5000 кв.м с целью размещения одной или нескольких организаций, осуществляющих продажу товаров и (или) оказание услуг в соответствии с содержанием видов разрешенного использования с кодами 4.5, 4.6, 4.8–4.8.2; размещение гаражей и (или) стоянок для автомобилей сотрудников и посетителей торгового центра.

4.4 – Магазины. Размещение объектов капитального строительства, предназначенных для продажи товаров, торговая площадь которых составляет до 5000 кв.м.

4.5 – Банковская и страховая деятельность. Размещение объектов капитального строительства, предназначенных для размещения организаций, оказывающих банковские и страховые услуги.

4.6 – Общественное питание. Размещение объектов капитального строительства в целях устройства мест общественного питания (рестораны, кафе, столовые, закусочные, бары).

4.7 – Гостиничное обслуживание. Размещение гостиниц.

4.8.1 – Развлекательные мероприятия. Размещение зданий и сооружений, предназначенных для организации развлекательных мероприятий, путешествий, для размещения дискотек и танцевальных площадок, ночных клубов, аквапарков, боулинга, аттракционов и т.п., игровых автоматов (кроме игрового оборудования, используемого для проведения азартных игр), игровых площадок.

4.9 – Служебные гаражи. Размещение постоянных или временных гаражей, стоянок для хранения служебного автотранспорта, используемого в целях осуществления видов деятельности, предусмотренных видами разрешенного использования с кодами 3.0, 4.0, а также для стоянки и хранения транспортных средств общего пользования, в том числе в депо.

5.1.2 – Обеспечение занятий спортом в помещениях. Размещение спортивных клубов, спортивных залов, бассейнов, физкультурно-оздоровительных комплексов в зданиях и сооружениях.

12.0.1 – Улично-дорожная сеть. Размещение объектов улично-дорожной сети: автомобильных дорог, трамвайных путей и пешеходных тротуаров в границах населенных пунктов, пешеходных переходов, бульваров, площадей, проездов, велодорожек и объектов велотранспортной и инженерной инфраструктуры; размещение придорожных стоянок (парковок) транспортных средств в границах городских улиц и дорог, за исключением предусмотренных видами разрешенного использования с кодами 2.7.1, 4.9, 7.2.3, а также некапитальных сооружений, предназначенных для охраны транспортных средств.

12.0.2 – Благоустройство территории. Размещение декоративных, технических, планировочных, конструктивных устройств, элементов озеленения, различных видов оборудования и оформления, малых архитектурных форм, некапитальных нестационарных строений и сооружений, информационных щитов и указателей, применяемых как составные части благоустройства территории, общественных туалетов.

3. Предельные параметры разрешенного строительства, реконструкции объектов капитального строительства в границах территорий нежилкой застройки города Москвы, расположенных по адресу: г. Москва, ул. Милашенкова, влд. 2

3.1. Территориальная зона 1 (1,27 га)

Предельная плотность застройки земельного участка – не установлена.

Предельное количество этажей или предельная высота зданий, строений, сооружений – не установлены.

Максимальный процент застройки в границах земельного участка – не установлен.

Предельная (максимальная) суммарная поэтажная площадь объектов капитального строительства жилой застройки в целях реализации Программы реновации жилищного фонда в городе Москве и иных городских нужд в габаритах наружных стен – 39 140 кв.м, в том числе в нежилкой части жилой застройки встроенно-пристроенные помещения – 7 010 кв.м.

3.2. Территориальная зона 2 (1,41 га)

Предельная плотность застройки земельного участка – не установлена.

Предельное количество этажей или предельная высота зданий, строений, сооружений – не установлены.

Максимальный процент застройки в границах земельного участка – не установлен.

Предельная (максимальная) суммарная поэтажная площадь общественно-деловых и иных объектов капитального строительства в габаритах наружных стен – 57 080 кв.м, включая:

– многофункциональный комплекс – 56 950 кв.м, в том числе гостиница вместимостью не менее 100 номеров – 8 830 кв.м, физкультурно-оздоровительный комплекс – 5 840 кв.м;

– здание распределительной трансформаторной подстанции (РТП) – 130 кв.м.

Предельная (максимальная) суммарная поэтажная площадь общественно-деловых и иных объектов капитального строительства в габаритах наружных стен может быть увеличена (за исключением гостиницы) в случае принятия соответствующих градостроительных решений.

Предельная (минимальная) суммарная поэтажная площадь общественно-деловых и иных объектов капитального строительства в габаритах наружных стен – 42 810 кв.м.

4. Обязательства лица, реализующего решение о комплексном развитии территорий нежилкой застройки города Москвы, расположенных по адресу: г. Москва, ул. Милашенкова, влд. 2

4.1. Осуществить в границах комплексного развития территорий нежилкой застройки города Москвы, расположенных по адресу: г. Москва, ул. Милашенкова, влд. 2, строительство объектов капитального строительства и благоустройство территории в соответствии с утвержденной документацией по планировке территории, в том числе строительство:

4.1.1. Объектов капитального строительства жилого назначения в целях реализации Программы реновации жилищного фонда в городе Москве и иных городских нужд общей площадью не менее 39 140 кв.м.

Площадь объектов, указанных в настоящем пункте, может быть уточнена в соответствии с документацией по планировке территории при согласовании профильным органом исполнительной власти города Москвы и (или) уполномоченной организацией.

4.1.2. Многофункционального комплекса площадью 56 950 кв.м, в том числе гостиницы вместимостью не менее 100 номеров площадью не более 8 830 кв.м, физкультурно-оздоровительного комплекса площадью не менее 5 840 кв.м.

4.2. Предусмотреть в нежилкой части объектов, указанных в пункте 4.1.1 настоящего приложения:

4.2.1. Встроенно-пристроенные помещения площадью не менее 3 690 кв.м.

4.2.2. Два встроенно-пристроенных помещения площадью не менее 500 кв.м.

4.3. Обеспечить проектирование объектов, указанных в пункте 4.1.1 настоящего приложения, в соответствии с техническими заданиями, согласованными с профильным органом исполнительной власти города Москвы и (или) уполномоченной организацией.

4.4. Безвозмездно передать в собственность города Москвы помещения, указанные в пункте 4.2 настоящего приложения.

Перечень земельных участков и расположенных на них объектов капитального строительства в границах комплексного развития территорий нежилых застроек города Москвы, расположенных по адресу: г. Москва, ул. Милашенкова, влд. 2, в том числе перечень объектов капитального строительства, подлежащих сносу, реконструкции

№ п/п	Кадастровый номер земельного участка	Адрес (местоположение) земельного участка	Площадь земельного участка, кв.м	Кадастровый номер объекта капитального строительства, расположенного на земельном участке	Адрес объекта капитального строительства	Площадь объекта капитального строительства, кв.м	Сведения о сносе/реконструкции объектов капитального строительства*
1	2	3	4	5	6	7	8
1	77:02:0021001:138	Местоположение установлено относительно ориентира, расположенного в границах участка. Почтовый адрес ориентира: г. Москва, ул. Милашенкова, влд. 2	3 438	Объекты капитального строительства отсутствуют			
2	77:02:0021001:4754	Российская Федерация, город Москва, вн.тер.г. муниципальный округ Бутырский, улица Милашенкова, земельный участок 4А/2	316	77:02:0021001:1030	Российская Федерация, г. Москва, вн.тер.г. муниципальный округ Бутырский, ул. Милашенкова, д. 4А, к. 2	577,1	Снос/реконструкция
3	77:02:0021001:101	Местоположение установлено относительно ориентира, расположенного в границах участка. Почтовый адрес ориентира: г. Москва, улица Милашенкова, влд. 4А	5 431	77:02:0021001:1029	Российская Федерация, г. Москва, вн.тер.г. муниципальный округ Бутырский, ул. Милашенкова, д. 4А, к. 1	4 931,4	Снос/реконструкция
				77:02:0021001:1074	Российская Федерация, город Москва, вн.тер.г. муниципальный округ Бутырский, улица Милашенкова, дом 4А, строение 3	6,8	Снос/реконструкция

№ п/п	Кадастровый номер земельного участка	Адрес (местоположение) земельного участка	Площадь земельного участка, кв.м	Кадастровый номер объекта капитального строения на земельном участке	Адрес объекта капитального строения	Площадь объекта капитального строения, кв.м	Сведения о сносе/реконструкции объектов капитального строения*
1	2	3	4	5	6	7	8
				77:02:0021001:1019	Российская Федерация, г. Москва, вн.тер.г. муниципальный округ Бутырский, ул. Милашенкова, д. 4А, стр. 4	2 434,4	Снос/реконструкция
4	77:02:0021001:110	Местоположение установлено относительно ориентира, расположенного в границах участка. Почтовый адрес ориентира: г. Москва, ул. Милашенкова, вл. 4Б	2 698	77:02:0021001:1073	Российская Федерация, город Москва, вн.тер.г. муниципальный округ Бутырский, улица Милашенкова, дом 4Б	1 135,1	Снос/реконструкция
				77:02:0021001:1130 (часть)	Российская Федерация, город Москва, вн.тер.г. муниципальный округ Бутырский, проезд Огородный, владение 22А	807,4	Снос/реконструкция
5	77:02:0021001:39	Местоположение установлено относительно ориентира, расположенного в границах участка. Почтовый адрес ориентира: г. Москва, Огородный проезд, вл. 22А	3 139	77:02:0021001:1016 (часть)	Российская Федерация, город Москва, вн.тер.г. муниципальный округ Бутырский, проезд Огородный, владение 22А, строение 2	331,3	Снос/реконструкция
6	77:02:0021001:22	Местоположение установлено относительно ориентира, расположенного в границах участка. Почтовый адрес ориентира: г. Москва, проезд Огородный, вл. 22А	899	77:02:0021001:1016 (часть)	Российская Федерация, город Москва, вн.тер.г. муниципальный округ Бутырский, проезд Огородный, владение 22А, строение 2	331,3	Снос/реконструкция

№ п/п	Кадастровый номер земельного участка	Адрес (местоположение) земельного участка	Площадь земельного участка, кв.м	Кадастровый номер объекта капитального строительства, расположенного на земельном участке	Адрес объекта капитального строительства	Площадь объекта капитального строительства, кв.м	Сведения о сносе/ реконструкции объектов капитального строительства *
1	2	3	4	5	6	7	8
				77:02:0021001:1130 (часть)	Российская Федерация, город Москва, вн.тер.г. муниципальный округ Бутырский, проезд Огородный, владение 22А		Снос/ реконструкция
7	77:02:0021001:48	Местоположение установлено относительно ориентира, расположенного в границах участка. Почтовый адрес ориентира: г. Москва, ул. Милашенкова, вл. 6	30	77:02:0021001:1020 (часть)	Российская Федерация, г. Москва, вн.тер.г. муниципальный округ Бутырский, ул. Милашенкова, влд. 6Б	435,2	Снос/ реконструкция
8	77:02:0021001:43	Местоположение установлено относительно ориентира, расположенного в границах участка. Почтовый адрес ориентира: г. Москва, ул. Милашенкова, вл. 6Б	30	77:02:0021001:1020 (часть)	Российская Федерация, г. Москва, вн.тер.г. муниципальный округ Бутырский, ул. Милашенкова, влд. 6Б	435,2	Снос/ реконструкция
9	77:02:0021001:113	Местоположение установлено относительно ориентира, расположенного в границах участка. Почтовый адрес ориентира: г. Москва, ул. Милашенкова, вл. 6Б (у пожарного депо)	30	77:02:0021001:1020 (часть)	Российская Федерация, г. Москва, вн.тер.г. муниципальный округ Бутырский, ул. Милашенкова, влд. 6Б	435,2	Снос/ реконструкция

№ п/п	Кадастровый номер земельного участка	Адрес (местоположение) земельного участка	Площадь земельного участка, кв.м	Кадастровый номер объекта капитального строительства, расположенного на земельном участке	Адрес объекта капитального строительства	Площадь объекта капитального строительства, кв.м	Сведения о сносе/реконструкции объектов капитального строительства *
1	2	3	4	5	6	7	8
10	77:02:0021001:123	Местоположение установлено относительно ориентира, расположенного в границах участка. Почтовый адрес ориентира: г. Москва, ул. Милашенкова, вл. 6Б	30	77:02:0021001:1020 (часть)	Российская Федерация, г. Москва, вн.тер.г. муниципальный округ Бутырский, ул. Милашенкова, вл. 6Б	435,2	Снос/реконструкция
11	77:02:0021001:89	Местоположение установлено относительно ориентира, расположенного в границах участка. Почтовый адрес ориентира: г. Москва, улица Милашенкова	30	77:02:0021001:1020 (часть)	Российская Федерация, г. Москва, вн.тер.г. муниципальный округ Бутырский, ул. Милашенкова, вл. 6Б	435,2	Снос/реконструкция
12	77:02:0021001:38	Местоположение установлено относительно ориентира, расположенного в границах участка. Почтовый адрес ориентира: г. Москва, ул. Милашенкова, вл. 6Б (у пожарного депо)	30	77:02:0021001:1020 (часть)	Российская Федерация, г. Москва, вн.тер.г. муниципальный округ Бутырский, ул. Милашенкова, вл. 6Б	435,2	Снос/реконструкция
13	77:02:0021001:133	Российская Федерация, город Москва, вн.тер.г. муниципальный округ Бутырский, улица Милашенкова, земельный участок 6Б/10	30	77:02:0021001:1020 (часть)	Российская Федерация, г. Москва, вн.тер.г. муниципальный округ Бутырский, ул. Милашенкова, вл. 6Б	435,2	Снос/реконструкция

№ п/п	Кадастровый номер земельного участка	Адрес (местоположение) земельного участка	Площадь земельного участка, кв.м	Кадастровый номер объекта капитального строительства, расположенного на земельном участке	Адрес объекта капитального строительства	Площадь объекта капитального строительства, кв.м	Сведения о сносе/реконструкции объектов капитального строительства*
1	2	3	4	5	6	7	8
14	77:02:0021001:115	Местоположение установлено относительно ориентира, расположенного в границах участка. Почтовый адрес ориентира: г. Москва, ул. Милашенкова, вл. 6Б (у пожарного депо)	30	77:02:0021001:1020 (часть)	Российская Федерация, г. Москва, вн.тер.г. муниципальный округ Бутырский, ул. Милашенкова, влд. 6Б	435,2	Снос/реконструкция
15	77:02:0021001:14	Местоположение установлено относительно ориентира, расположенного в границах участка. Почтовый адрес ориентира: г. Москва, улица Милашенкова	30	77:02:0021001:1020 (часть)	Российская Федерация, г. Москва, вн.тер.г. муниципальный округ Бутырский, ул. Милашенкова, влд. 6Б	435,2	Снос/реконструкция
16	77:02:0021001:117	Местоположение установлено относительно ориентира, расположенного в границах участка. Почтовый адрес ориентира: г. Москва, улица Милашенкова	30	77:02:0021001:1020 (часть)	Российская Федерация, г. Москва, вн.тер.г. муниципальный округ Бутырский, ул. Милашенкова, влд. 6Б	435,2	Снос/реконструкция
17	77:02:0017001:69	Местоположение установлено относительно ориентира, расположенного в границах участка. Почтовый адрес ориентира: г. Москва, ул. Гостиничная, вл. 9	30	77:02:0021001:1020 (часть)	Российская Федерация, г. Москва, вн.тер.г. муниципальный округ Бутырский, ул. Милашенкова, влд. 6Б	435,2	Снос/реконструкция

№ п/п	Кадастровый номер земельного участка	Адрес (местоположение) земельного участка	Площадь земельного участка, кв.м	Кадастровый номер объекта капитального строительства, на земельном участке	Адрес объекта капитального строительства	Площадь объекта капитального строительства, кв.м	Сведения о сносе/ реконструкции объектов капитального строительства *
1	2	3	4	5	6	7	8
18	77:02:0021001:76	Местоположение установлено относительно ориентира, расположенного в границах участка. Почтовый адрес ориентира: г. Москва, ул. Милашенкова, вл. 4	30	77:02:0021001:1020 (часть)	Российская Федерация, г. Москва, вн.тер.г. муниципальный округ Бутырский, ул. Милашенкова, влд. 6Б	435,2	Снос/ реконструкция
19	77:02:0021001:12	Местоположение установлено относительно ориентира, расположенного в границах участка. Почтовый адрес ориентира: г. Москва, ул. Милашенкова	30	77:02:0021001:1020 (часть)	Российская Федерация, г. Москва, вн.тер.г. муниципальный округ Бутырский, ул. Милашенкова, влд. 6Б	435,2	Снос/ реконструкция
20	77:02:0021001:49	Местоположение установлено относительно ориентира, расположенного в границах участка. Почтовый адрес ориентира: г. Москва, ул. Милашенкова, вл. 4	30	77:02:0021001:1020 (часть)	Российская Федерация, г. Москва, вн.тер.г. муниципальный округ Бутырский, ул. Милашенкова, влд. 6Б	435,2	Снос/ реконструкция
21	77:02:0021001:19	Местоположение установлено относительно ориентира, расположенного в границах участка. Почтовый адрес ориентира: г. Москва, ул. Милашенкова, вл. 4	30	77:02:0021001:1020 (часть)	Российская Федерация, г. Москва, вн.тер.г. муниципальный округ Бутырский, ул. Милашенкова, влд. 6Б	435,2	Снос/ реконструкция

№ п/п	Кадастровый номер земельного участка	Адрес (местоположение) земельного участка	Площадь земельного участка, кв.м	Кадастровый номер объекта капитального строительства, расположенного на земельном участке	Адрес объекта капитального строительства	Площадь объекта капитального строительства, кв.м	Сведения о сносе/реконструкции объектов капитального строительства *
1	2	3	4	5	6	7	8
22	77:02:0021001:15	Местоположение установлено относительно ориентира, расположенного в границах участка. Почтовый адрес ориентира: г. Москва, ул. Милашенкова, вл. 6	30	77:02:0021001:1020 (часть)	Российская Федерация, г. Москва, вн.тер.г. муниципальный округ Бутырский, ул. Милашенкова, вл. 6Б	435,2	Снос/реконструкция
23	77:02:0021001:26	Местоположение установлено относительно ориентира, расположенного в границах участка. Почтовый адрес ориентира: г. Москва, ул. Милашенкова, вл. 4 А	30	77:02:0021001:1020 (часть)	Российская Федерация, г. Москва, вн.тер.г. муниципальный округ Бутырский, ул. Милашенкова, вл. 6Б	435,2	Снос/реконструкция
24	77:02:0021001:122	Местоположение установлено относительно ориентира, расположенного в границах участка. Почтовый адрес ориентира: г. Москва, ул. Милашенкова, вл. 6Б	30	77:02:0021001:1020 (часть)	Российская Федерация, г. Москва, вн.тер.г. муниципальный округ Бутырский, ул. Милашенкова, вл. 6Б	435,2	Снос/реконструкция
25	77:02:0021001:55	Местоположение установлено относительно ориентира, расположенного в границах участка. Почтовый адрес ориентира: г. Москва, ул. Милашенкова, вл. 4	30	77:02:0021001:1020 (часть)	Российская Федерация, г. Москва, вн.тер.г. муниципальный округ Бутырский, ул. Милашенкова, вл. 6Б	435,2	Снос/реконструкция
26	77:02:0021001:118	Местоположение установлено относительно ориентира, расположенного в границах участка. Почтовый адрес ориентира: г. Москва, ул. Милашенкова, вл. 6Б	30	77:02:0021001:1020 (часть)	Российская Федерация, г. Москва, вн.тер.г. муниципальный округ Бутырский, ул. Милашенкова, вл. 6Б	435,2	Снос/реконструкция

№ п/п	Кадастровый номер земельного участка	Адрес (местоположение) земельного участка	Площадь земельного участка, кв.м	Кадастровый номер объекта капитального строительства, расположенного на земельном участке	Адрес объекта капитального строительства	Площадь объекта капитального строительства, кв.м	Сведения о сносе/реконструкции объектов капитального строительства*
1	2	3	4	5	6	7	8
27	77:02:0021001:88	Местоположение установлено относительно ориентира, расположенного в границах участка. Почтовый адрес ориентира: г. Москва, ул. Милашенкова, вл. 6	30	77:02:0021001:1020 (часть)	Российская Федерация, г. Москва, вн.тер.г. муниципальный округ Бутырский, ул. Милашенкова, влд. 6Б	435,2	Снос/реконструкция
28	77:02:0021001:63	Местоположение установлено относительно ориентира, расположенного в границах участка. Почтовый адрес ориентира: г. Москва, ул. Милашенкова, вл. 2К	480	77:02:0021001:1023	Российская Федерация, г. Москва, вн.тер.г. муниципальный округ Бутырский, ул. Милашенкова, д. 2К	101,1	Снос/реконструкция
29	77:02:0021001:144	Местоположение установлено относительно ориентира, расположенного в границах участка. Почтовый адрес ориентира: г. Москва, ул. Милашенкова, вл. 2Г	541,44	77:02:0021001:1017	Российская Федерация, г. Москва, вн.тер.г. муниципальный округ Бутырский, ул. Милашенкова, влд. 2Г	246,6	Снос/реконструкция
30	Территории, в границах которых земельные участки не сформированы	-	9 238	77:02:0021001:1020 (часть)	Российская Федерация, г. Москва, вн.тер.г. муниципальный округ Бутырский, ул. Милашенкова, влд. 6Б	435,2	Снос/реконструкция

* Мероприятия по сносу, реконструкции или сохранению объекта капитального строительства определяются утвержденной документацией по планировке территории.

Об утверждении проекта планировки территории вблизи владения 6 по улице Александровке

Постановление Правительства Москвы от 9 июня 2025 года № 1305-ПП

В соответствии с Градостроительным кодексом Российской Федерации, Законом города Москвы от 25 июня 2008 г. № 28 «Градостроительный кодекс города Москвы», постановлением Правительства Москвы от 3 апреля 2024 г. № 706-ПП «Об утверждении Положения об особенностях состава, порядка подготовки и согласования проектов планировки территории в целях установления, изменения и отмены красных линий» **Правительство Москвы постановляет:**

1. Утвердить проект планировки территории вблизи владения 6 по улице Александровке (приложение).

2. Настоящее постановление вступает в силу с 30 июня 2025 г.

3. Контроль за выполнением настоящего постановления возложить на заместителя Мэра Москвы в Правительстве Москвы по вопросам градостроительной политики и строительства Ефимова В.В.

Мэр Москвы **С.С.Собянин**

Приложение

к постановлению Правительства Москвы от 9 июня 2025 г. № 1305-ПП

Проект планировки территории вблизи владения 6 по улице Александровке

1. Положение о планировке территории

Пояснительная записка

Территория в границах подготовки проекта планировки территории площадью 1,33 га состоит из участка вблизи многоквартирного дома по адресу: улица Александровка, дом 6, расположенного в районе Крюково города Москвы.

В границах подготовки проекта планировки территории расположены жилые, жилищно-коммунальные здания и сооружения, улично-дорожная сеть города Москвы.

Проектом планировки территории предусматриваются мероприятия по реконструкции объекта улично-дорожной сети (№ участка территории на чертеже «План красных линий и зоны планируемого размещения линейных объектов»), а также отмена и установление красных линий улично-дорожной сети, в том числе:

– реконструкция участка улично-дорожной сети вблизи многоквартирного дома по адресу: улица Александровка, дом 6 (участок № 1);

– установление красных линий улично-дорожной сети на участке вблизи многоквартирного дома по адресу: улица Александровка, дом 6;

– отмена красных линий улично-дорожной сети улицы Александровки в месте примыкания устанавливаемых красных линий улично-дорожной сети.


На следующей стадии проектирования необходимо предусмотреть мероприятия, направленные на сохранность и эксплуатационную надежность существующих инженерных коммуникаций или вынос объектов инженерной инфраструктуры, попадающих в зону проведения работ.

2. Графическая часть

Чертеж "План красных линий и зоны планируемого размещения линейных объектов"

Масштаб 1:2000
район Крюково города Москвы
Лист 1 из 1

район Крюково
города Москвы

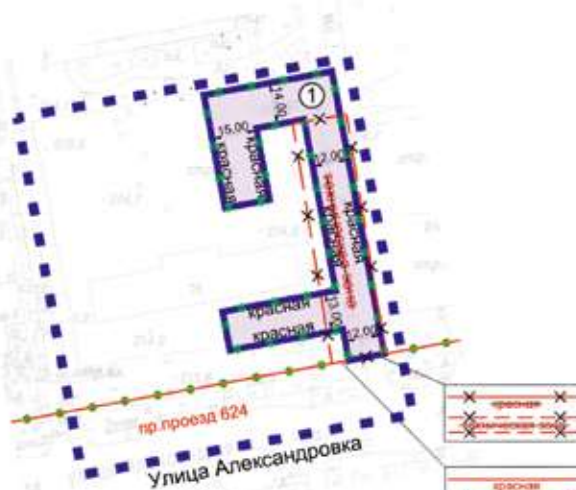

УСЛОВНЫЕ ОБОЗНАЧЕНИЯ

ГРАНИЦЫ:

- ■ ■ ■ ■ подготовка проекта планировки территории
- ● ● ● ● существующих и планируемых элементов планировочной структуры
- — — — — участки территории
- — — — — зон планируемого размещения линейных объектов

ЗОНЫ ПЛАНИРУЕМОГО РАЗМЕЩЕНИЯ:

- ① линейных объектов
- ① номер участка территории

ЛИНИИ ГРАДОСТРОИТЕЛЬНОГО РЕГУЛИРОВАНИЯ:

СУЩЕСТВУЮЩИЕ:

- красная красные линии улично-дорожной сети


ОТМЕНЯЕМЫЕ:

- красная красные линии улично-дорожной сети
- красная границы технических зон инженерных коммуникаций и сооружений

УСТАНОВЛИВАЕМЫЕ:

- красная красные линии улично-дорожной сети

3. Проект межевания территории

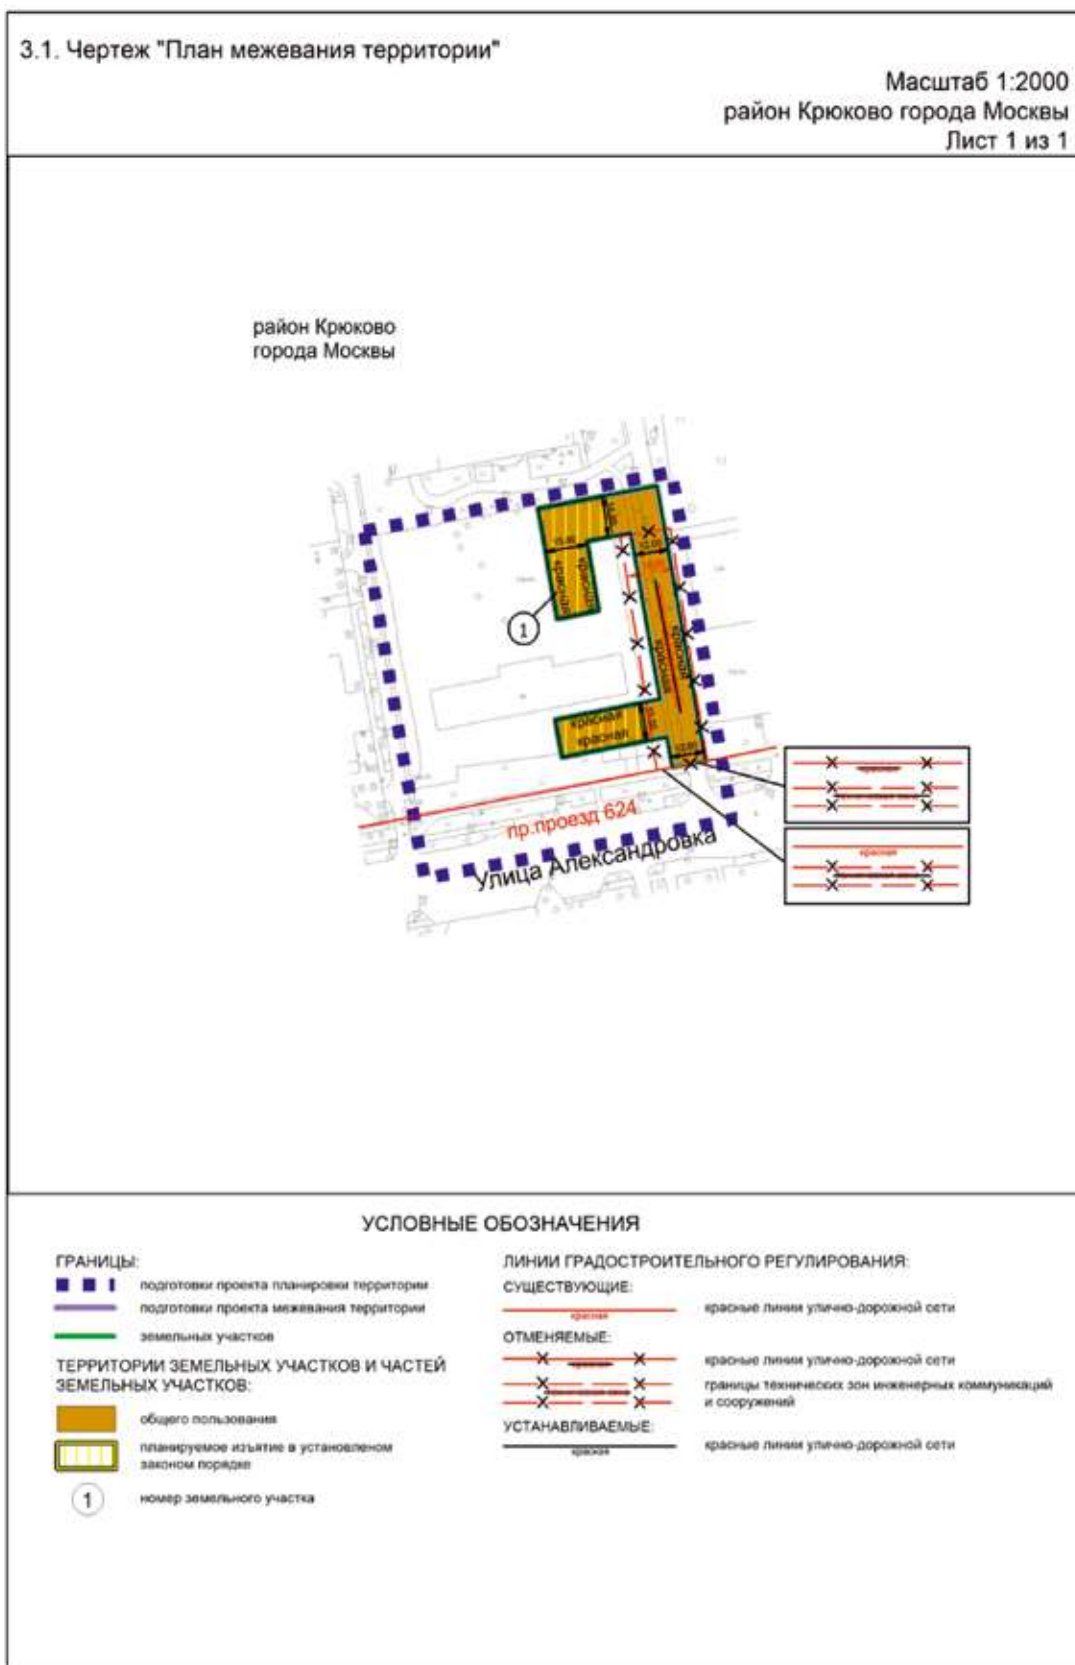

3.2. Пояснительная записка

Территория в границах подготовки проекта межевания территории состоит из участка вблизи многоквартирного дома по адресу: улица Александровка, дом 6, расположенного в районе Крюково города Москвы.

Проектом межевания территории предусматривается образование одного земельного участка территории общего пользования.

Характеристика земельных участков территории представлена в таблице «Характеристика земельных участ-

ков территории» и на чертеже «План межевания территории» настоящего приложения.

Для реализации планировочных решений, предусмотренных проектом планировки территории, потребуется осуществить изъятие земельных участков в установленном законом порядке в соответствии с чертежом «План межевания территории».

3.3. Характеристика земельных участков территории

к чертежу «План межевания территории»

Назначение территории	№ земельного участка на чертеже	Адресные ориентиры (при наличии)	Площадь земельного участка, га	Площадь публичного сервитута, га	Площадь частей образуемых земельных участков, в отношении которых предполагается изъятие в установленном законом порядке для государственных и муниципальных нужд, га	Примечание
1	2	3	4	5	6	7
Территории общего пользования	1	г. Москва, Зеленоград, коммунальная зона Александровка, ул. Александровка (проезд 624)	0,2429	-	0,0787 (часть 77:10:0006001:24)	-
Итого: территории общего пользования			0,2429	-	-	-
Всего:			0,2429	-	-	-

Об утверждении проекта планировки территории вблизи владения 8 по Кольской улице

Постановление Правительства Москвы от 9 июня 2025 года № 1306-ПП

В соответствии с Градостроительным кодексом Российской Федерации, Законом города Москвы от 25 июня 2008 г. № 28 «Градостроительный кодекс города Москвы», постановлением Правительства Москвы от 3 апреля 2024 г. № 706-ПП «Об утверждении Положения об особенностях состава, порядка подготовки и согласования проектов планировки территории в целях установления, изменения и отмены красных линий» **Правительство Москвы постановляет:**

1. Утвердить проект планировки территории вблизи владения 8 по Кольской улице (приложение).

2. Настоящее постановление вступает в силу с 31 августа 2029 г.

3. Контроль за выполнением настоящего постановления возложить на заместителя Мэра Москвы в Правительстве Москвы по вопросам градостроительной политики и строительства Ефимова В.В.

Мэр Москвы **С.С.Собянин**

Приложение

к постановлению Правительства Москвы от 9 июня 2025 г. № 1306-ПП

Проект планировки территории вблизи владения 8 по Кольской улице

1. Положение о планировке территории

Пояснительная записка

Территория в границах подготовки проекта планировки территории площадью 4,49 га состоит из участка вблизи многоквартирного дома по адресу: Кольская улица, дом 8, корпус 2, расположенного в Бабушкинском районе города Москвы.

В границах подготовки проекта планировки территории расположены жилые, жилищно-коммунальные здания и сооружения, улично-дорожная сеть города Москвы.

Проектом планировки территории предусматриваются мероприятия по реконструкции объекта улично-дорожной сети (№ участка территории на чертеже «План красных линий и зоны планируемого размещения линейных объектов»), а также отмена и установление красных линий улично-дорожной сети, в том числе:

– реконструкция участка улично-дорожной сети вблизи многоквартирного дома по адресу: Кольская улица, дом 8, корпус 2 (участок № 1);

– установление красных линий улично-дорожной сети на участке вблизи многоквартирного дома по адресу: Кольская улица, дом 8, корпус 2;


– отмена красных линий улично-дорожной сети Кольской улицы в местах примыкания устанавливаемых красных линий улично-дорожной сети.

На следующей стадии проектирования необходимо предусмотреть мероприятия, направленные на сохранность и эксплуатационную надежность существующих инженерных коммуникаций или вынос объектов инженерной инфраструктуры, попадающих в зону проведения работ.

2. Графическая часть

Чертеж "План красных линий и зоны планируемого размещения линейных объектов"

Масштаб 1:2000
 Бабушкинский район города Москвы
 район Свиблово города Москвы
 Лист 1 из 1

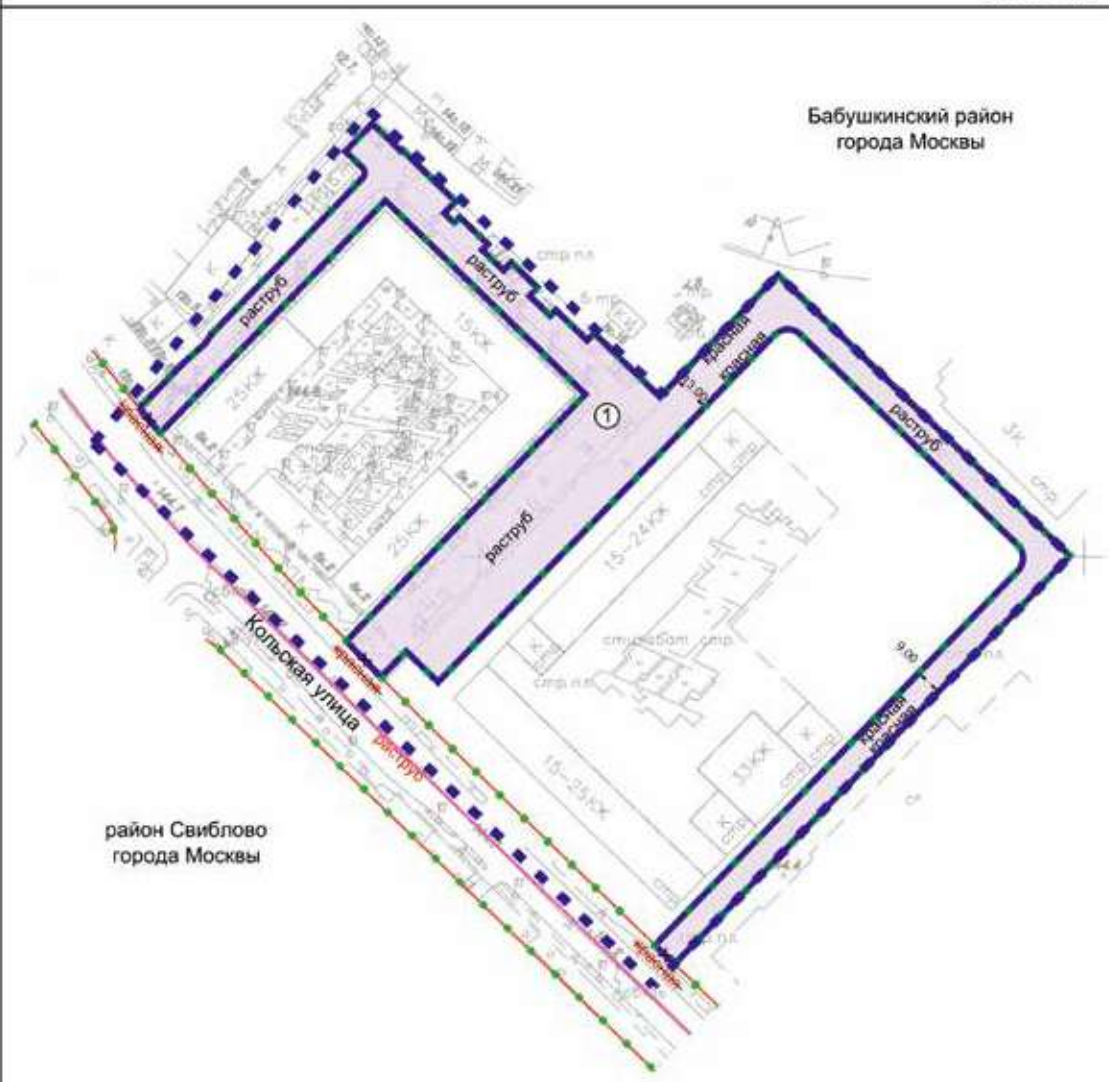

УСЛОВНЫЕ ОБОЗНАЧЕНИЯ

ГРАНИЦЫ:

- ■ ■ ■ ■ подготовка проекта планировки территории
- район города Москвы
- ● ● ● ● существующих и планируемых элементов планировочной структуры
- участок территории
- зона планируемого размещения линейных объектов

ЗОНЫ ПЛАНИРУЕМОГО РАЗМЕЩЕНИЯ:

- линейных объектов
- ① номер участка территории

ЛИНИИ ГРАДОСТРОИТЕЛЬНОГО РЕГУЛИРОВАНИЯ:

СУЩЕСТВУЮЩИЕ:

- красная линия — красная линия улично-дорожной сети


ОТМЕНЯЕМЫЕ:

- X — X — красная линия улично-дорожной сети

УСТАНОВЛИВАЕМЫЕ:

- красная линия — красная линия улично-дорожной сети

3. Проект межевания территории

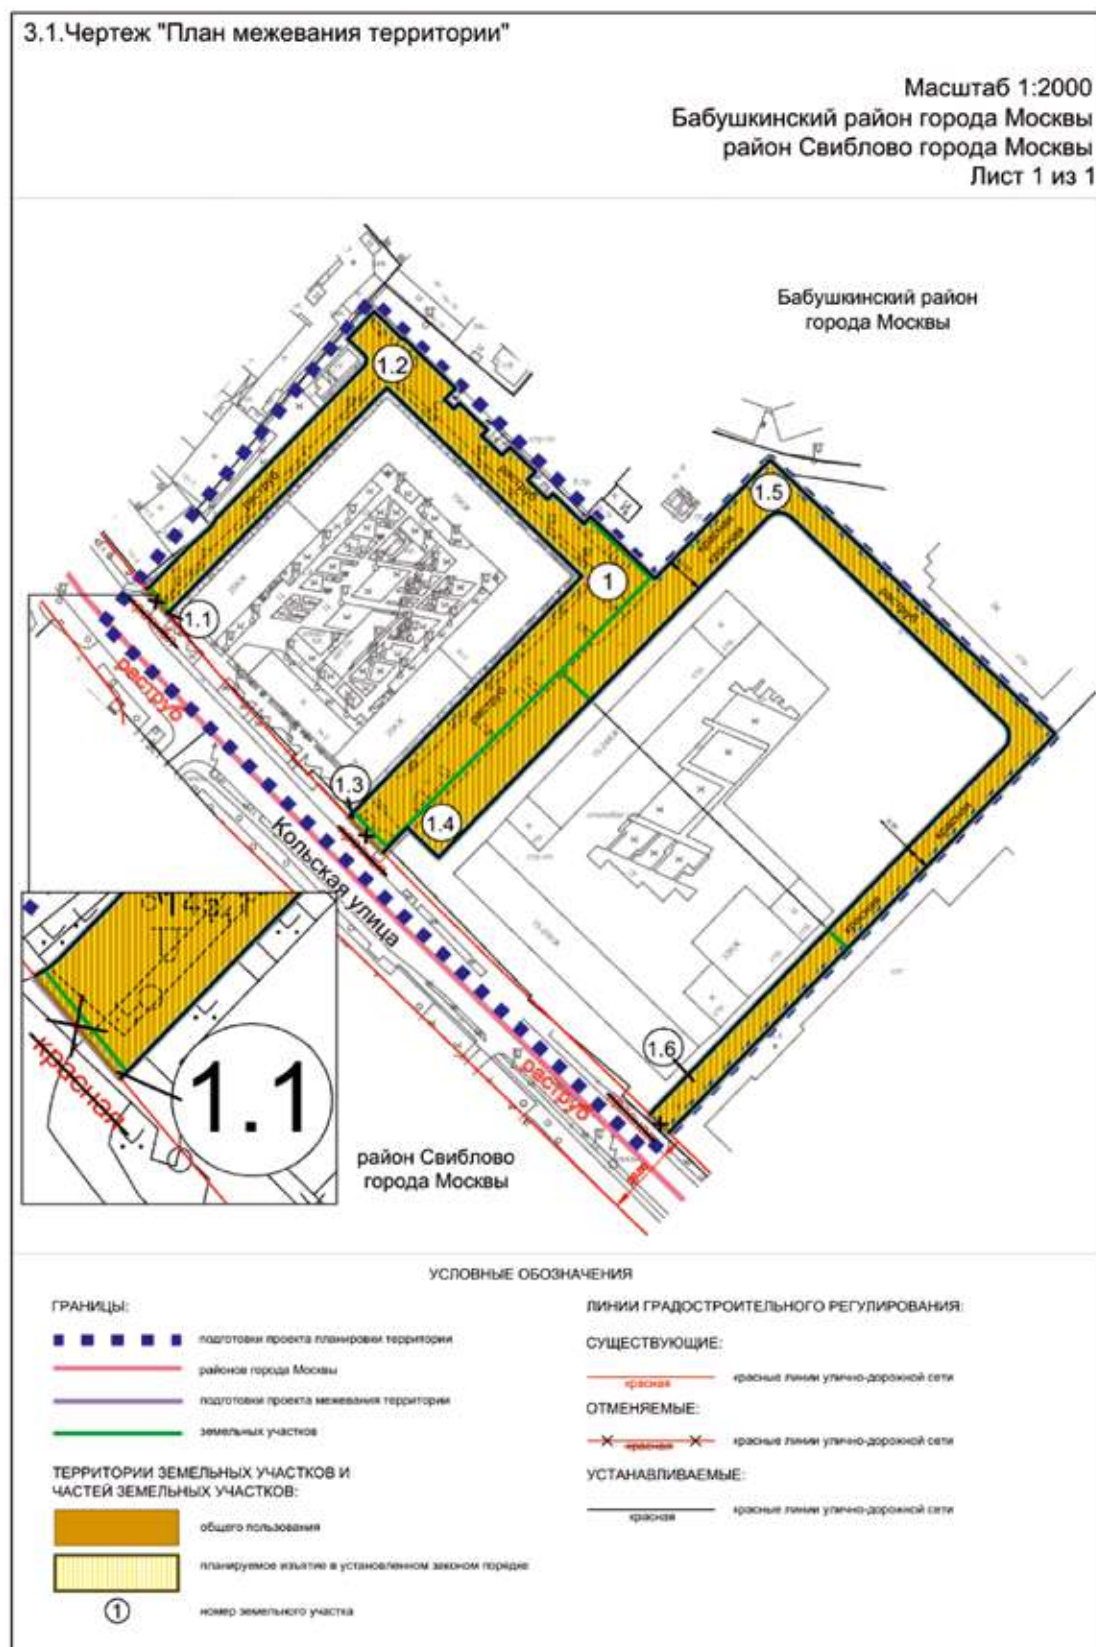

3.2. Пояснительная записка

Территория в границах подготовки проекта межевания территории состоит из участка вблизи многоквартирного дома по адресу: Кольская улица, дом 8, корпус 2, расположенного в Бабушкинском районе города Москвы. Проектом межевания территории предусматривается образование одного земельного участка территории общего пользования.

Характеристика земельных участков территории представлена в таблице «Характеристика земельных участ-

ков территории» и на чертеже «План межевания территории» настоящего приложения.

Для реализации планировочных решений, предусмотренных проектом планировки территории, потребуется осуществить изъятие земельных участков в установленном законом порядке в соответствии с чертежом «План межевания территории».

3.3. Характеристика земельных участков территории к чертежу «План межевания территории»

Назначение территории	№ земельного участка на чертеже		Адресные ориентиры (при наличии)	Площадь земельного участка, га		Площадь публичного сервитута, га	Площадь частей образуемых земельных участков, в отношении которых предполагается изъятие в установленном законом порядке для государственных и муниципальных нужд, га	Примечание
1	2		3	4		5	6	7
Территории общего пользования	1	1.1	город Москва, проектируемый проезд	1,004	0,0009	-	-	-
		1.2			0,4782		0,4782 (часть 77:02:0014008:3948)	
		1.3			0,0038		-	
		1.4			0,1084		0,1084 (часть 77:02:0014008:3950)	
		1.5			0,3346		0,3346 (часть 77:02:0014008:3949)	
		1.6			0,0781		0,0781 (часть 77:02:0014008:3950)	
Итого: территории общего пользования				1,004	-	-	-	
Всего:				1,004	-	-	-	

Об утверждении проекта планировки территории линейного объекта – участок улично-дорожной сети от Щербаковской улицы до Большой Черкизовской улицы в створе улицы Ибрагимова и 2-й Пугачёвской улицы

Постановление Правительства Москвы от 9 июня 2025 года № 1307-ПП

В соответствии с Градостроительным кодексом Российской Федерации, постановлением Правительства Российской Федерации от 12 мая 2017 г. № 564 «Об утверждении Положения о составе и содержании документации по планировке территории, предусматривающей размещение одного или нескольких линейных объектов», Законом города Москвы от 25 июня 2008 г. № 28 «Градостроительный кодекс города Москвы», постановлением Правительства Москвы от 22 марта 2022 г. № 438-ПП «О реализации положений пункта 2 статьи 7 Федерального закона от 14 марта 2022 г. № 58-ФЗ «О внесении изменений в отдельные законодательные акты Российской Федерации» **Правительство Москвы постановляет:**

1. Утвердить проект планировки территории линейного объекта – участок улично-дорожной сети от Щербаковской улицы до Большой Черкизовской улицы в створе улицы Ибрагимова и 2-й Пугачёвской улицы (приложение 1).

2. Включить в состав природных и озелененных территорий Восточного административного округа города Москвы участок территории площадью 0,43 га, образовав объект природного комплекса № 16 «Озелененная территория между домами 24, корпус 1 и 24, корпус 3 по улице Олений Вал» и установив его границы согласно приложению 2 к настоящему постановлению.

3. Изменить границы объекта природного комплекса № 49 Восточного административного округа города Москвы «Преображенское кладбище», исключив из его состава участок территории площадью 0,65 га, согласно приложению 3 к настоящему постановлению.

4. Изменить границы объекта природного комплекса № 88 Восточного административного округа города Москвы «Бульвар по ул. Красный Казанец», включив в его состав участок территории площадью 0,05 га, согласно приложению 4 к настоящему постановлению.

5. Изменить границы объекта природного комплекса № 88а Восточного административного округа города Москвы «Озелененная территория по улице Красный Казанец, владение 3», включив в его состав участок территории площадью 0,17 га, согласно приложению 5 к настоящему постановлению.

6. Изменить границы объекта природного комплекса № 170 Восточного административного округа города Москвы «Озелененная территория между 1-й Пугачёвской улицей и проектируемым проездом 221», исключив из его состава участок территории площадью 0,19 га, согласно приложению 6 к настоящему постановлению.

7. Внести изменения в постановление Правительства Москвы от 19 января 1999 г. № 38 «О проектных предложениях по установлению границ Природного комплекса с их описанием и закреплением актами красных линий» (в редакции постановлений Правительства Москвы от 28 марта 2023 г. № 478-ПП, от 26 декабря 2023 г. № 2682-ПП, от 6 марта 2024 г. № 429-ПП, от 24 июля 2024 г. № 1715-ПП, от 14 февраля 2025 г. № 238-ПП):

7.1. Раздел «Восточный АО» приложения 1 к постановлению дополнить пунктом 16 в редакции согласно приложению 7 к настоящему постановлению.

7.2. Пункты 49, 88, 88а, 170 раздела «Восточный АО» приложения 1 к постановлению изложить в редакции согласно приложению 7 к настоящему постановлению.

8. Настоящее постановление вступает в силу с 31 августа 2025 г.

9. Контроль за выполнением настоящего постановления возложить на заместителя Мэра Москвы в Правительстве Москвы по вопросам градостроительной политики и строительства Ефимова В.В.

Мэр Москвы **С.С.Собянин**

Приложение 1

к постановлению Правительства Москвы
от 9 июня 2025 г. № 1307-ПП


Проект планировки территории линейного объекта – участок улично-дорожной сети от Щербаковской улицы до Большой Черкизовской улицы в створе улицы Ибрагимова и 2-й Пугачёвской улицы

1. Графическая часть


1.1. Чертеж красных линий и перечень координат характерных точек
устанавливаемых красных линий

1.1.1. Чертеж красных линий


Масштаб 1:2000
район Преображенское города Москвы
Лист 1 из 8

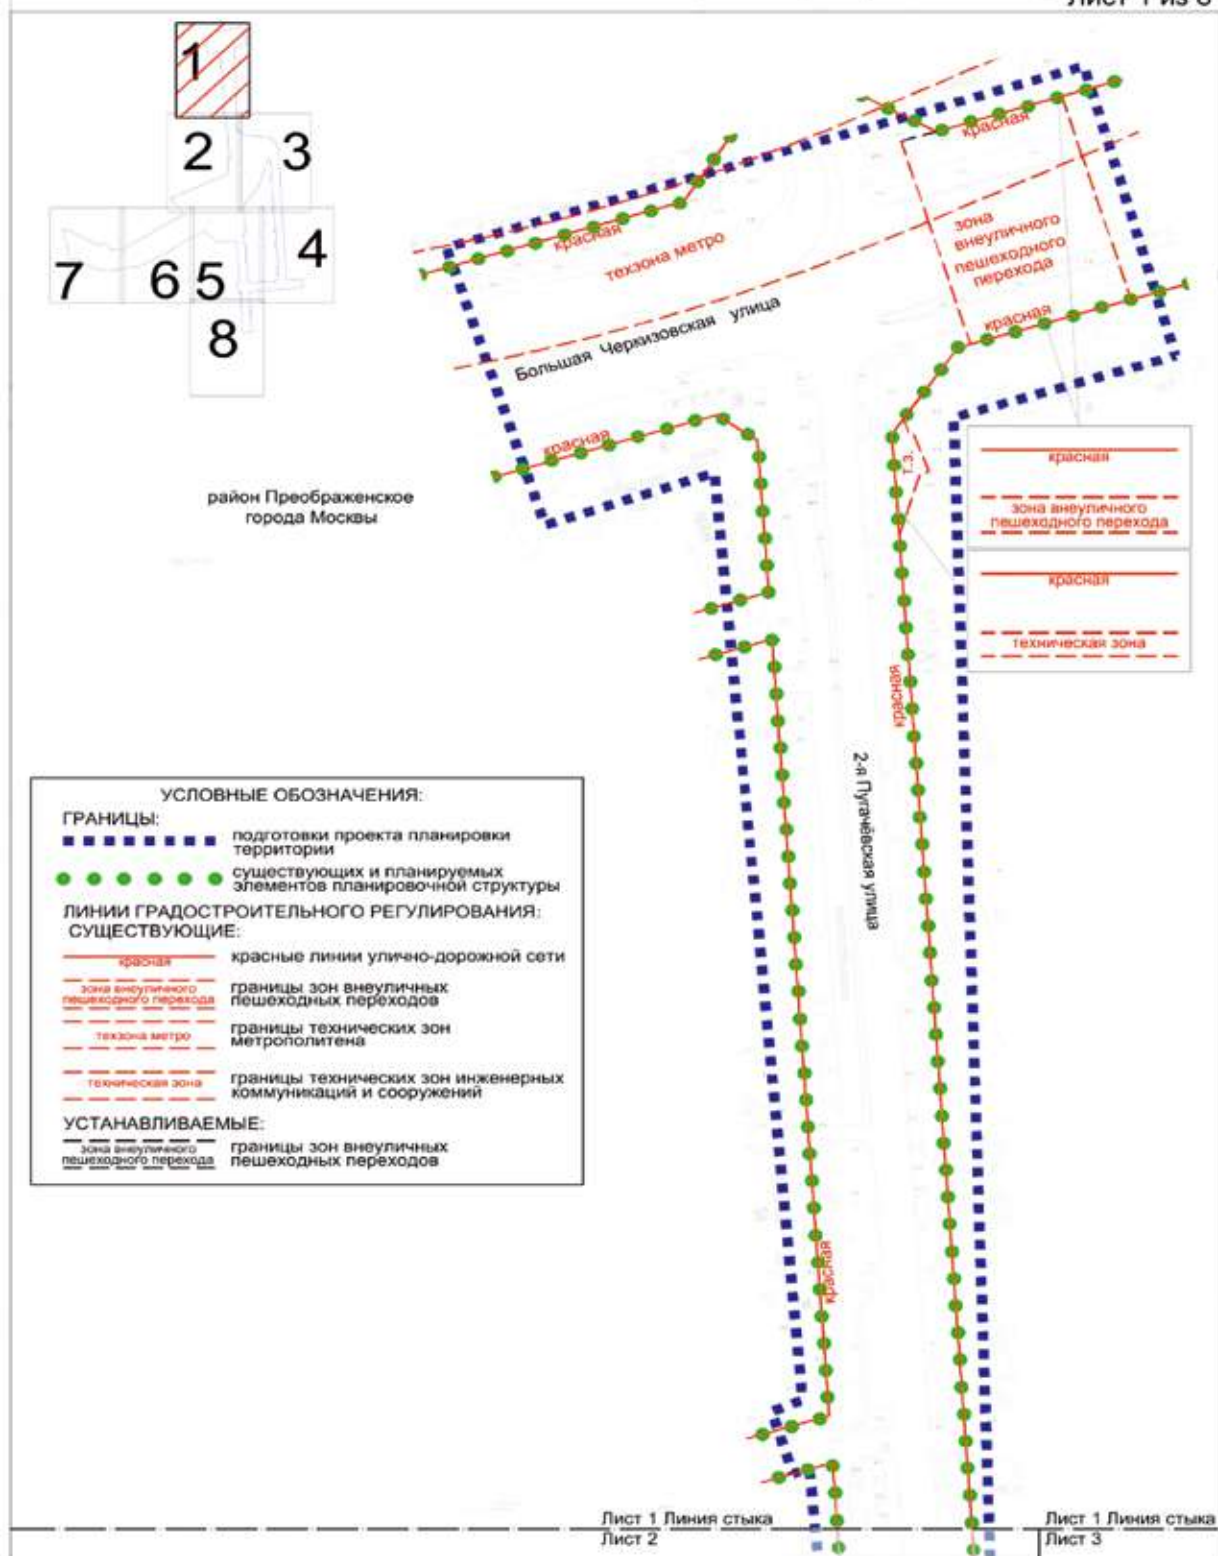



Масштаб 1:2000
район Преображенское города Москвы
район Соколиная гора города Москвы
Лист 3 из 8

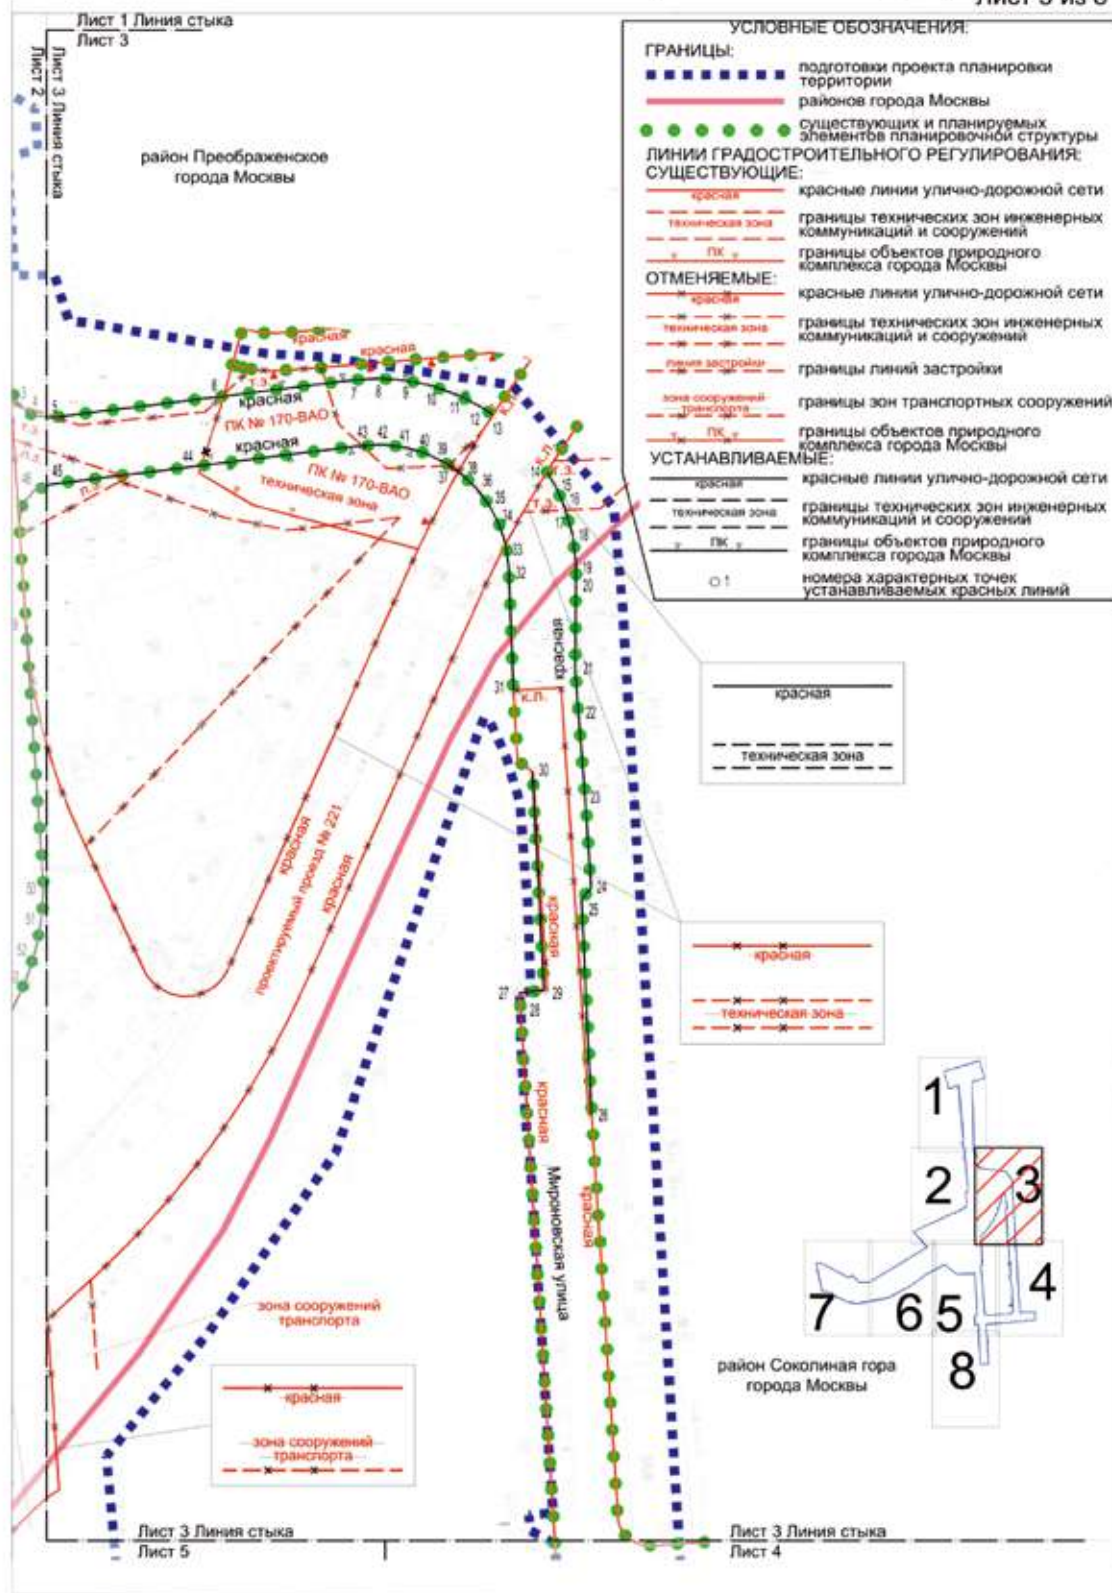



Масштаб 1:2000
район Соколиная гора города Москвы
Лист 4 из 8

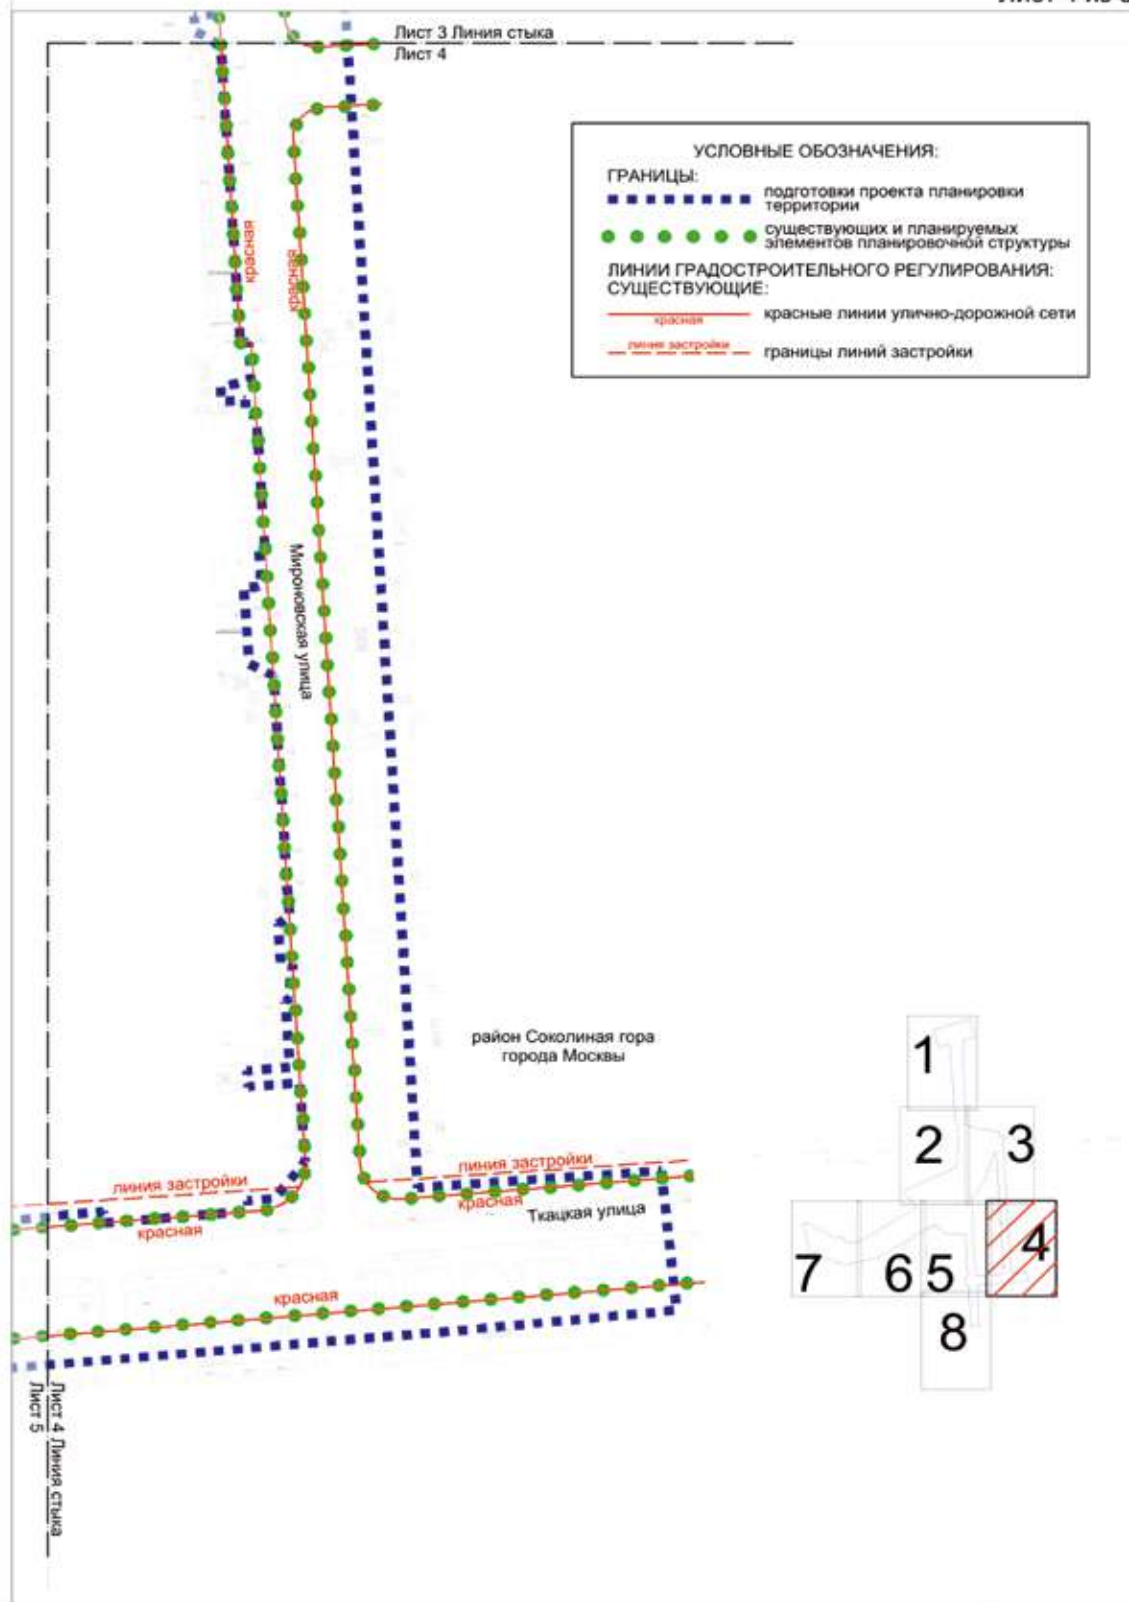

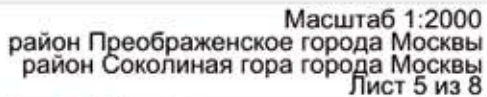

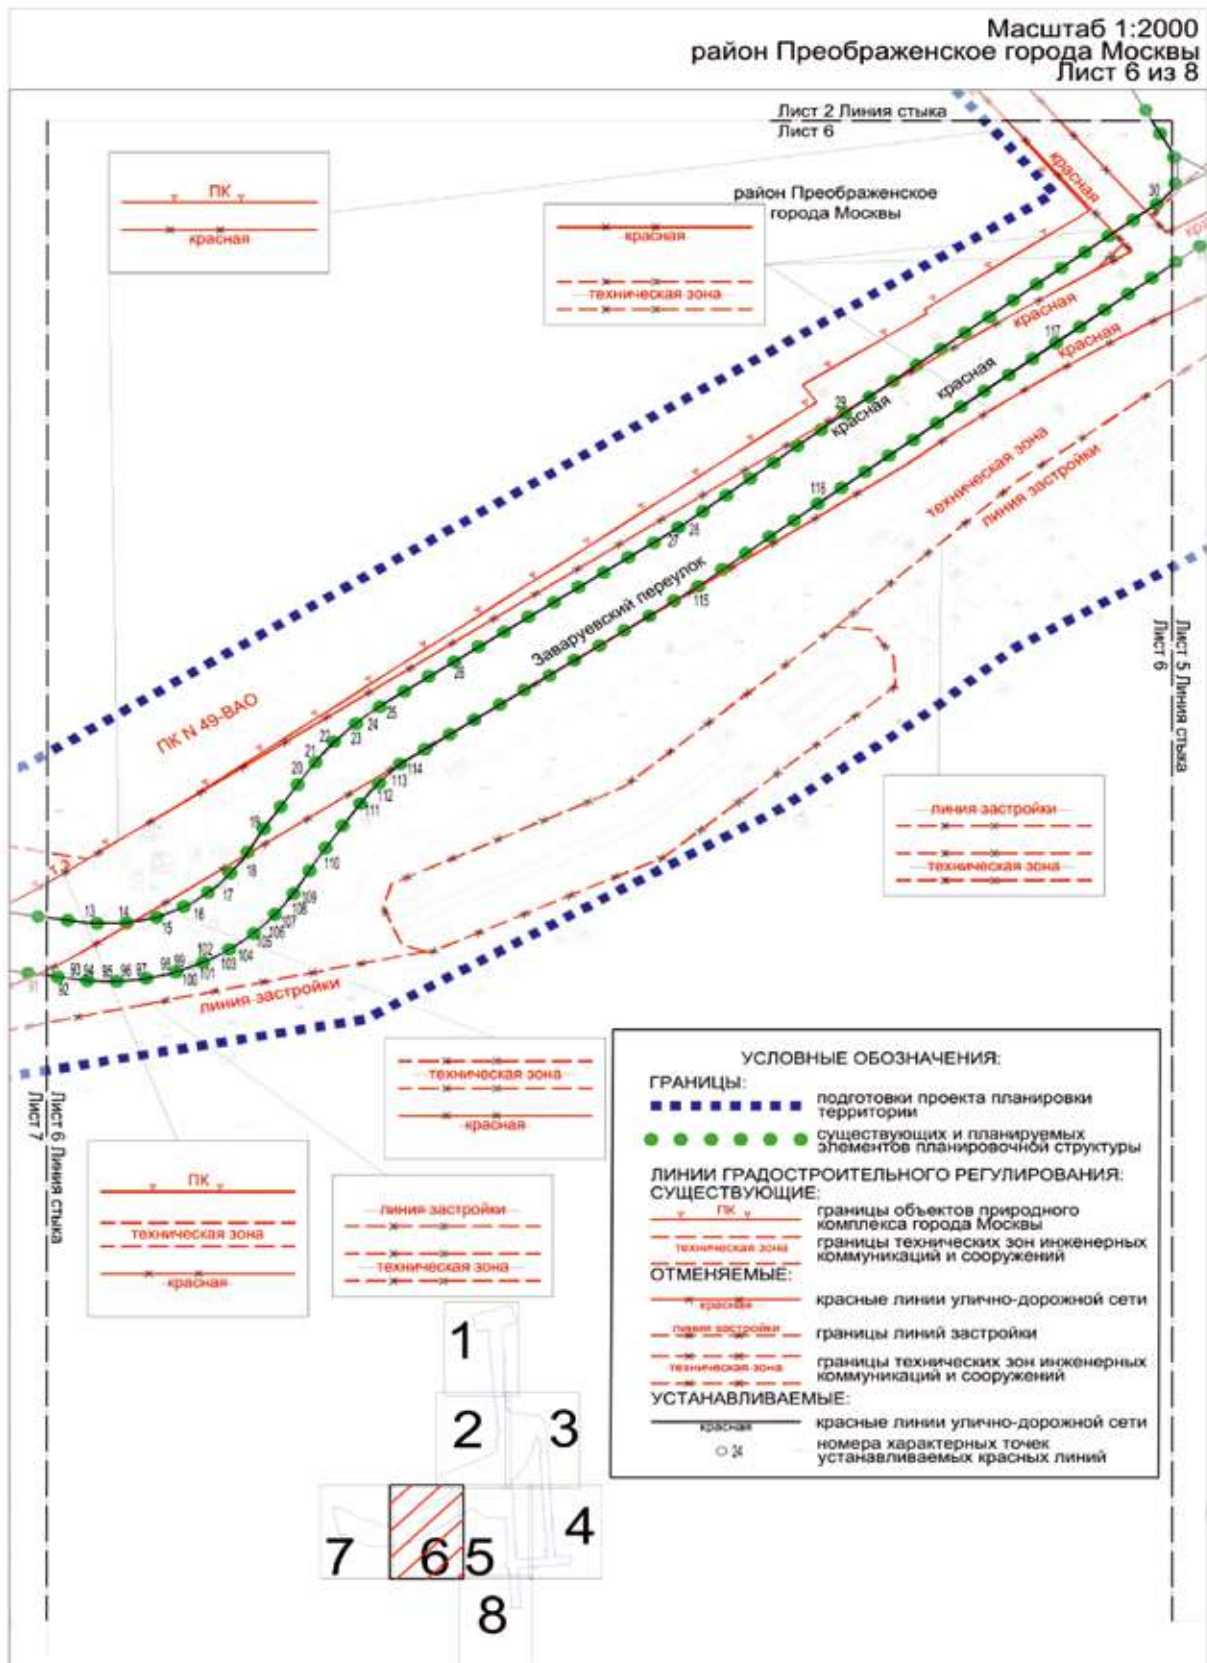

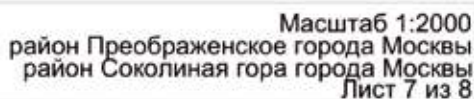

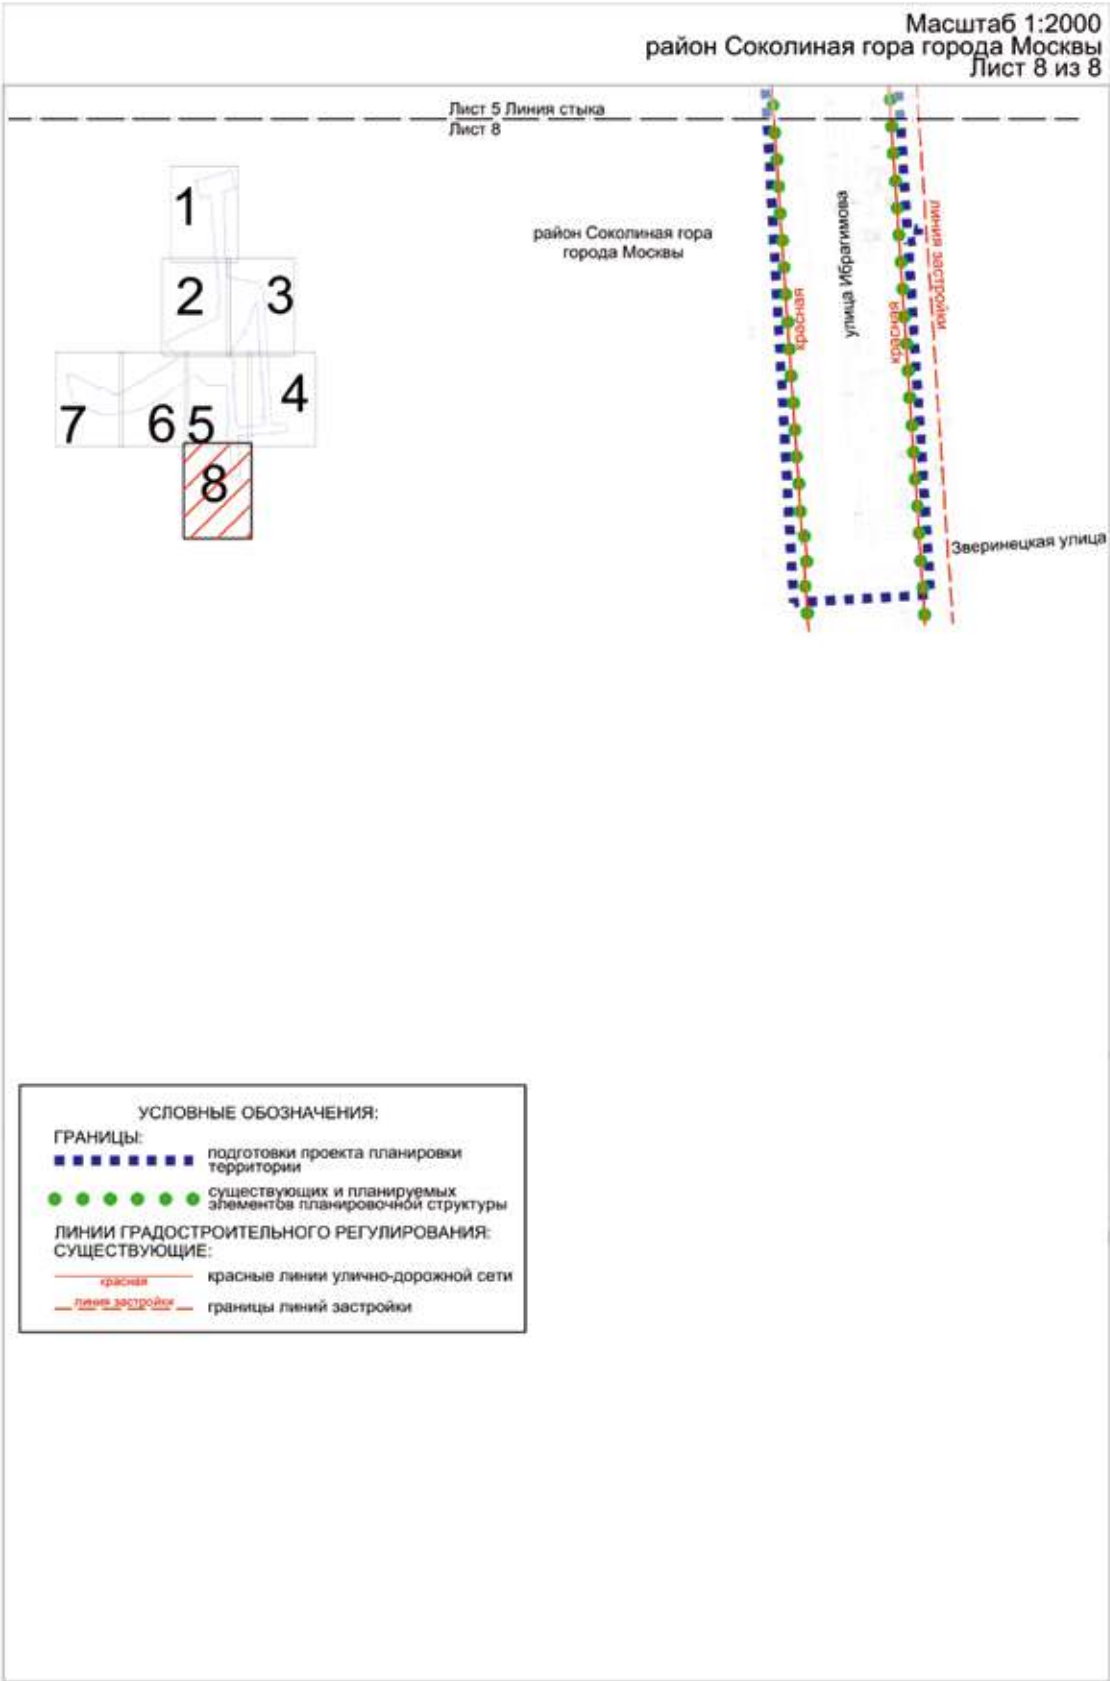

1.1.2. Перечень координат характерных точек устанавливаемых красных линий

№ точки	Координаты точки (Система координат, используемая для ведения Единого государственного реестра недвижимости (МСК-77))	
	X	Y
1	2	3
Устанавливаемые красные линии улично-дорожной сети		
1	13988.16	14692.90
2	13915.29	14696.72
3	13915.13	14694.62
4	13914.31	14688.68
5	13568.69	13763.09
6	13554.98	13782.93
7	13519.78	13836.86
8	13487.56	13886.06
9	13475.58	13907.32
10	13474.85	13912.25
11	13472.96	13925.04
12	13468.90	13952.88
13	13464.78	13981.04
14	13464.52	13991.84
15	13466.67	14002.44
16	13471.11	14012.28
17	13477.64	14020.89
18	13485.92	14027.84
19	13497.03	14034.72
20	13515.08	14047.32
21	13520.49	14051.40
22	13525.57	14055.88
23	13530.30	14060.73
24	13534.65	14065.92
25	13538.60	14071.42
26	13552.00	14091.66

№ точки	Координаты точки (Система координат, используемая для ведения Единого государственного реестра недвижимости (МСК-77))	
	X	Y
1	2	3
27	13596.19	14158.56
28	13597.41	14160.26
29	13633.88	14207.88
30	13705.38	14304.00
31	13708.56	14306.96
32	13712.58	14308.59
33	13716.93	14308.68
34	13721.02	14307.22
35	13786.12	14269.55
36	13570.29	13720.11
37	13570.76	13724.76
38	13796.28	14301.62
39	13794.16	14298.65
40	13790.65	14297.24
41	13786.94	14297.95
42	13740.48	14324.84
43	13735.52	14330.38
44	13734.77	14337.78
45	13738.52	14344.20
46	13877.43	14466.84
47	13777.70	14242.98
48	13776.37	14238.75
49	13775.72	14234.37
50	13775.77	14229.94
51	13776.51	14225.56
52	13777.93	14221.36
53	13779.98	14217.44

№ точки	Координаты точки (Система координат, используемая для ведения Единого государственного реестра недвижимости (МСК-77))	
	X	Y
1	2	3
54	13782.63	14213.88
55	13785.80	14210.79
56	14037.15	14527.75
57	13949.41	14533.56
58	13939.14	14532.89
59	13929.01	14531.01
60	13919.18	14527.93
61	13909.79	14523.71
62	13902.72	14519.08
63	13896.13	14513.81
64	13815.70	14442.18
65	13811.39	14440.67
66	13807.26	14442.64
67	13803.51	14446.80
68	13796.83	14453.34
69	13789.30	14458.89
70	13781.07	14463.33
71	13772.31	14466.58
72	13763.17	14468.56
73	13753.84	14469.25
74	13724.11	14467.39
75	13712.31	14467.35
76	13703.16	14468.50
77	13694.35	14471.24
78	13686.16	14475.46
79	13673.21	14482.03
80	13648.39	14509.23
81	13639.38	14518.29

№ точки	Координаты точки (Система координат, используемая для ведения Единого государственного реестра недвижимости (МСК-77))	
	X	Y
1	2	3
82	13634.66	14523.22
83	13607.84	14540.85
84	13588.67	14556.68
85	13569.08	13729.12
86	13539.20	13772.33
87	13503.88	13826.46
88	13471.34	13876.15
89	13460.47	13895.44
90	13457.44	13900.94
91	13447.50	13967.89
92	13446.46	13975.00
93	13446.08	13977.83
94	13445.57	13981.96
95	13445.33	13987.61
96	13445.56	13993.14
97	13446.12	13997.80
98	13447.65	14005.10
99	13448.87	14009.11
100	13450.23	14012.38
101	13450.38	14012.79
102	13452.44	14017.70
103	13454.87	14022.13
104	13457.62	14026.37
105	13460.69	14030.39
106	13464.05	14034.17
107	13467.68	14037.68
108	13471.57	14040.92
109	13475.69	14043.85

№ точки	Координаты точки (Система координат, используемая для ведения Единого государственного реестра недвижимости (МСК-77))	
	X	Y
1	2	3
110	13486.59	14050.60
111	13504.21	14062.90
112	13509.15	14066.69
113	13513.75	14070.89
114	13517.96	14075.49
115	13576.02	14163.59
116	13605.32	14201.84
117	13657.41	14271.34
118	13691.59	14317.30
119	13693.93	14323.53
120	13692.58	14330.05
121	13687.96	14334.85
122	13672.84	14343.57
123	13668.17	14346.27
124	13662.81	14349.83
125	13657.96	14354.06
126	13649.23	14362.71
127	13598.46	14413.93
128	13609.60	14424.00
129	13659.83	14373.32
130	13668.52	14364.71
131	13675.66	14359.26
132	13697.54	14346.64
133	13701.17	14345.58
134	13704.89	14346.30
135	13707.85	14348.66
136	13714.34	14356.33
137	13721.41	14363.45


№ точки	Координаты точки (Система координат, используемая для ведения Единого государственного реестра недвижимости (МСК-77))	
	X	Y
1	2	3
138	13737.80	14378.01
139	13767.73	14404.61
140	13789.10	14423.82
141	13791.09	14427.83
142	13789.76	14432.09
143	13782.39	14439.32
144	13773.62	14444.74
145	13763.87	14448.11
146	13753.62	14449.25
147	13712.21	14449.25
148	13699.38	14450.62
149	13687.12	14454.67
150	13675.99	14461.20
151	13666.48	14469.93
152	13658.18	14479.65
153	13631.40	14508.99
154	13625.74	14513.78
155	13619.05	14516.98
156	13609.11	14520.25
157	13603.26	14520.64
158	14117.11	14522.46
159	14111.03	14524.59
160	14106.94	14529.56
161	14106.00	14535.94
162	14118.50	14634.39
163	14119.01	14643.25
164	14118.30	14652.09
165	14116.40	14660.76


№ точки	Координаты точки (Система координат, используемая для ведения Единого государственного реестра недвижимости (МСК-77))	
	X	Y
1	2	3
166	14113.33	14669.08
167	14109.15	14676.90
168	14106.86	14680.05
169	14015.05	14686.68
170	14056.60	14685.23
171	14063.55	14684.27
172	14070.24	14682.20
173	14076.51	14679.05
174	14082.18	14674.92
175	14087.10	14669.92
176	14091.13	14664.18
177	14094.17	14657.86
178	14096.14	14651.13
179	14096.98	14644.17
180	14096.67	14637.16
181	14083.83	14535.97
182	14081.62	14530.41
183	14077.01	14526.61


№ точки	Координаты точки (Система координат, используемая для ведения Единого государственного реестра недвижимости (МСК-77))	
	X	Y
1	2	3
184	14071.11	14525.50
185	14087.91	14697.70
186	14083.19	14700.48
187	14075.15	14703.82
188	14075.00	14703.89
189	14066.42	14706.14
190	14057.61	14707.21
191	14050.62	14707.14
192	14022.37	14706.84
193	14007.61	14707.95
194	13979.89	14710.12
195	13949.29	14712.05
196	13945.65	14708.97
197	13873.83	14712.29
198	13476.17	13728.86
199	13559.04	13713.60
200	13563.71	13713.85
201	13567.75	13716.19

1.2. Чертеж границ зон планируемого размещения линейных объектов


Масштаб 1:2000
район Преображенское города Москвы
Лист 1 из 8

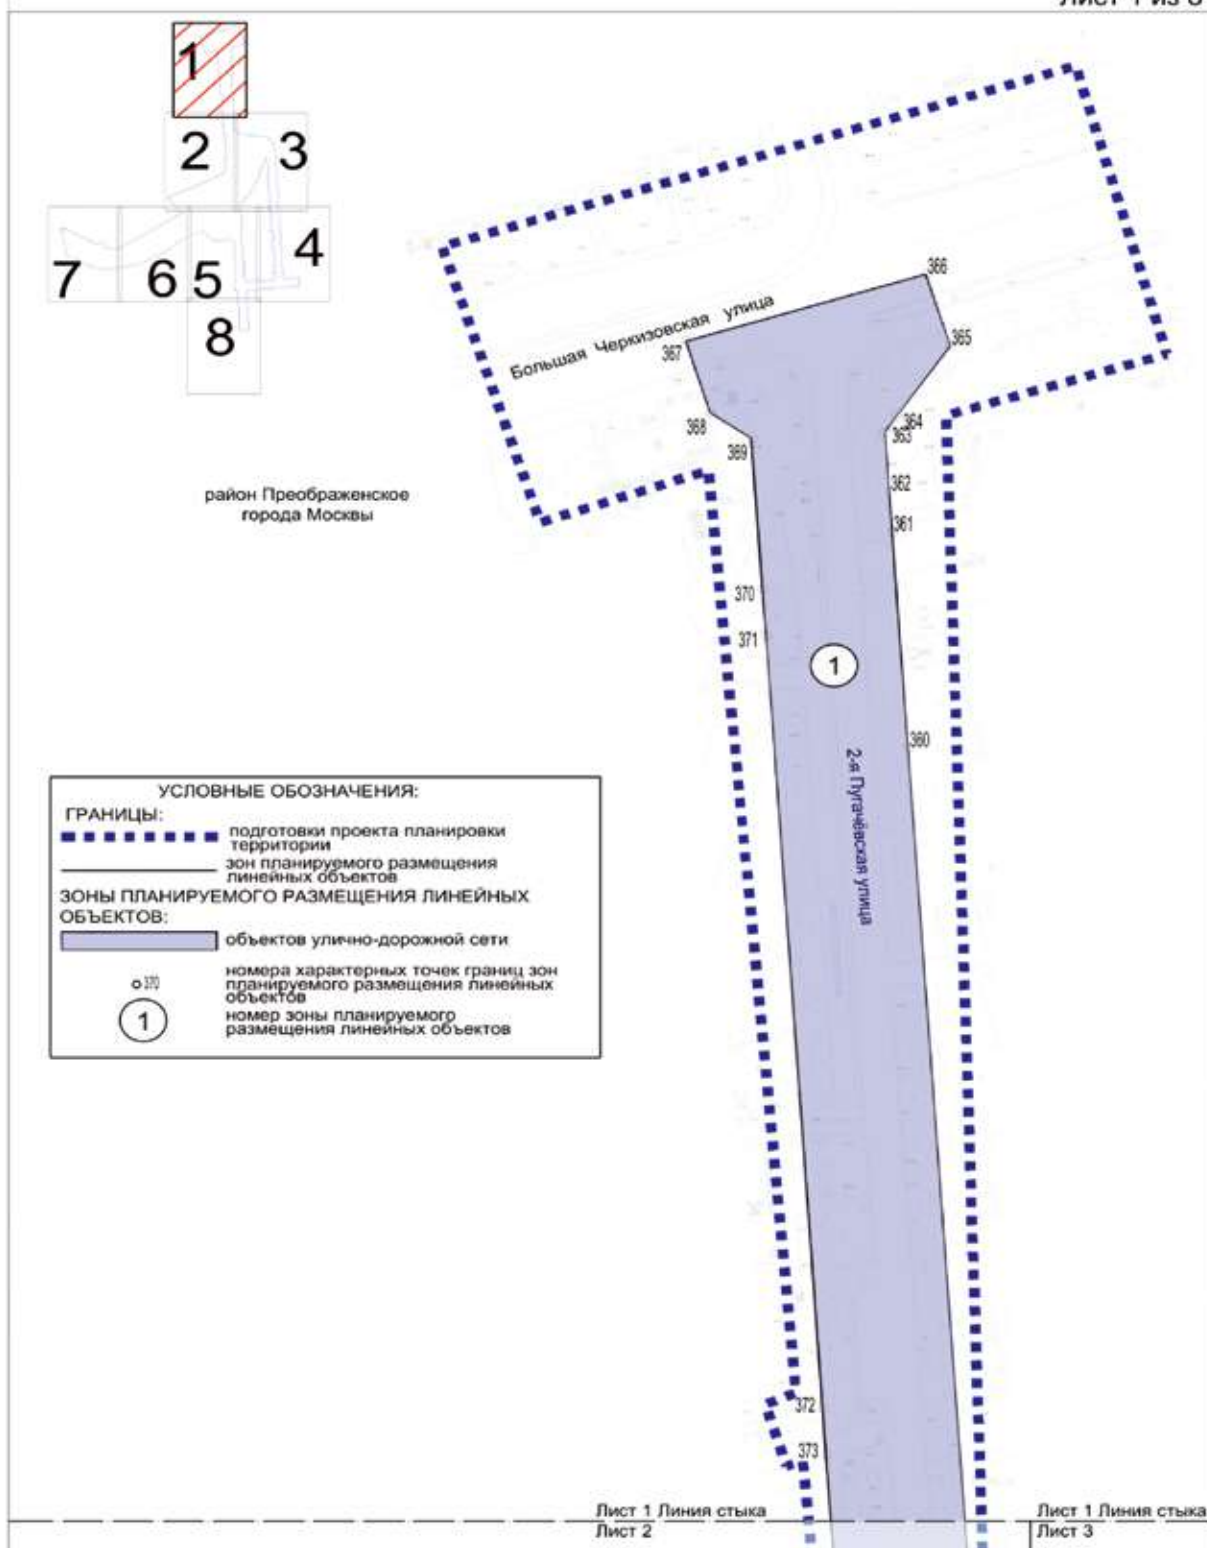


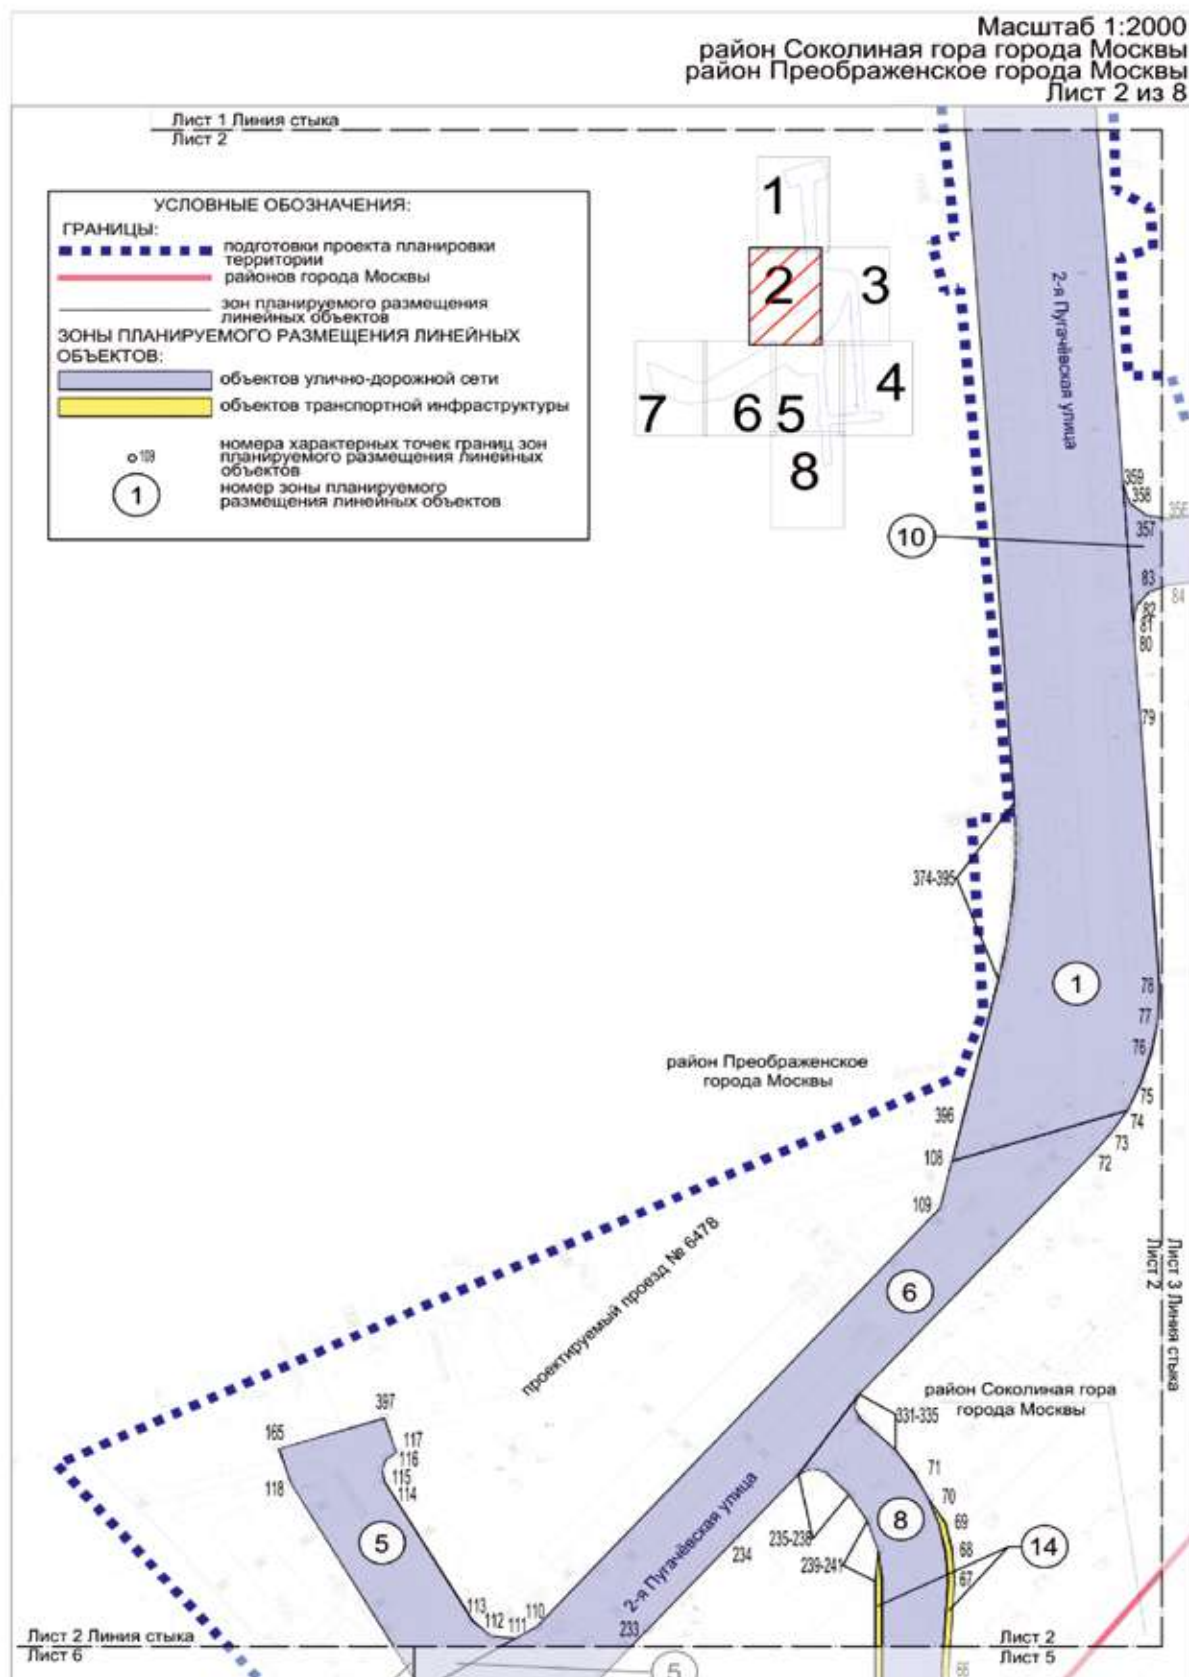


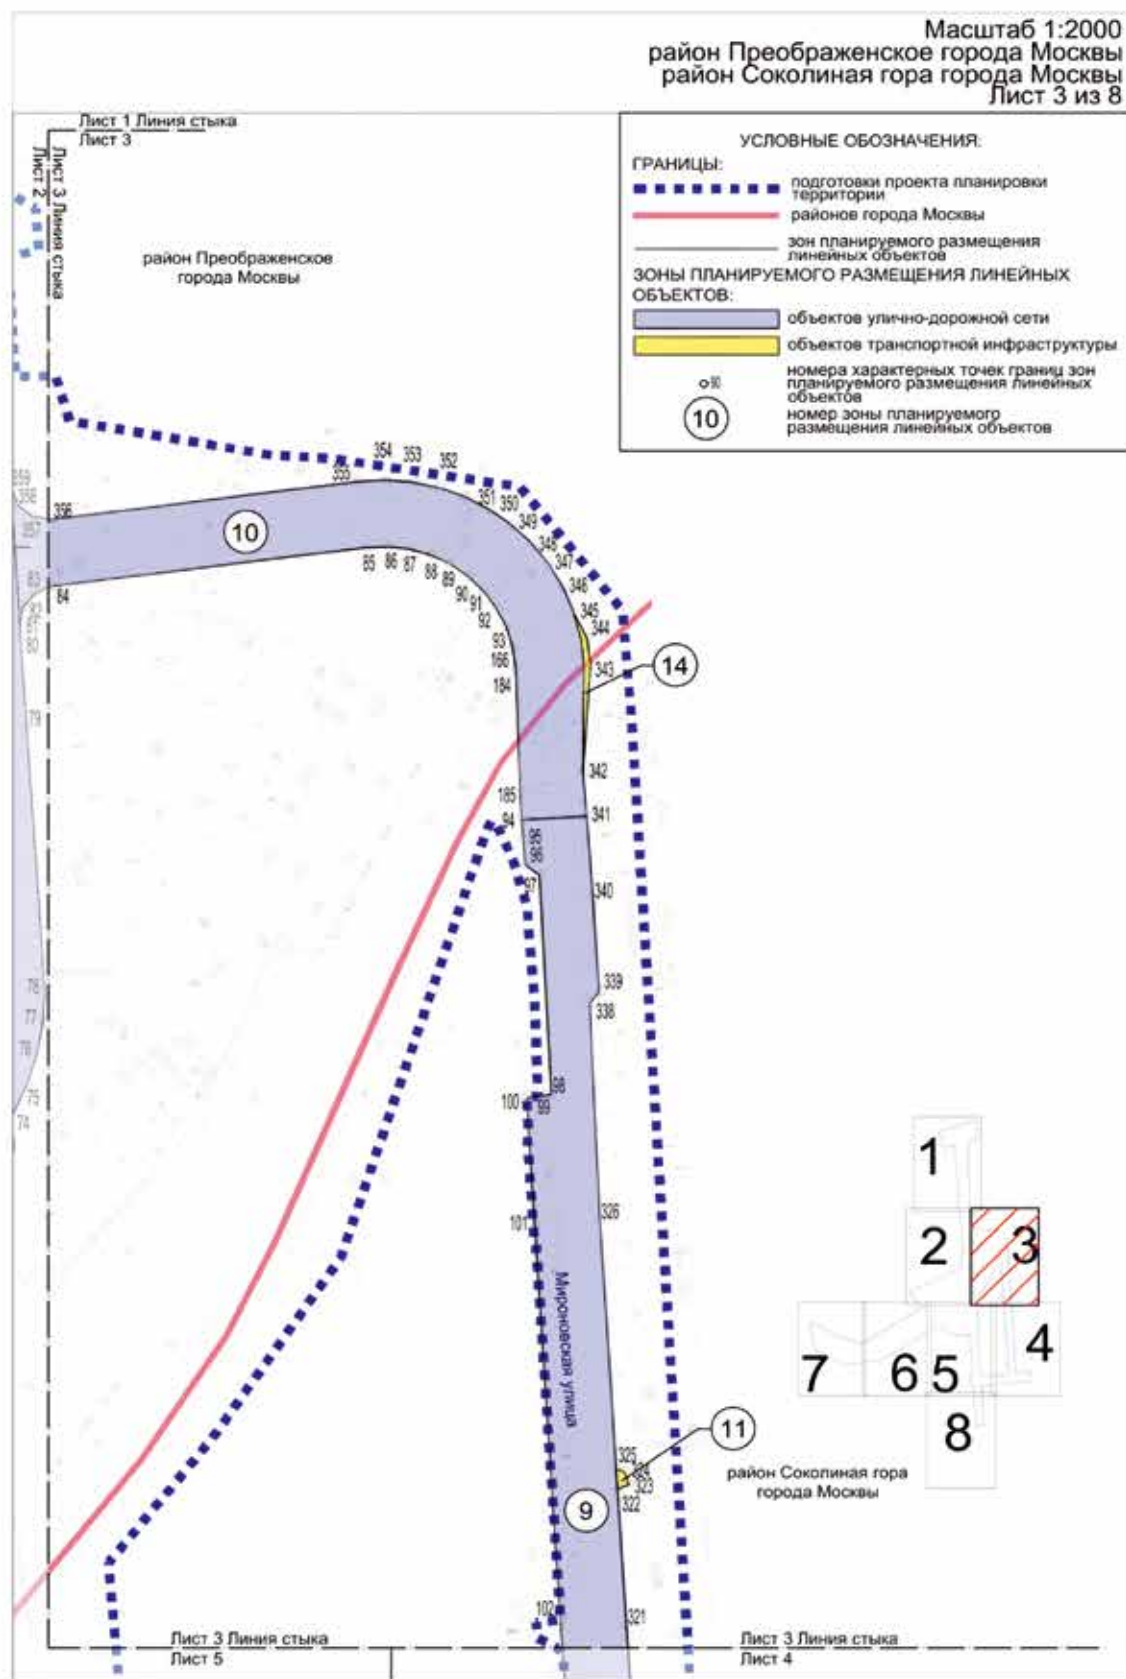


Масштаб 1:2000
район Соколиная гора города Москвы
Лист 4 из 8

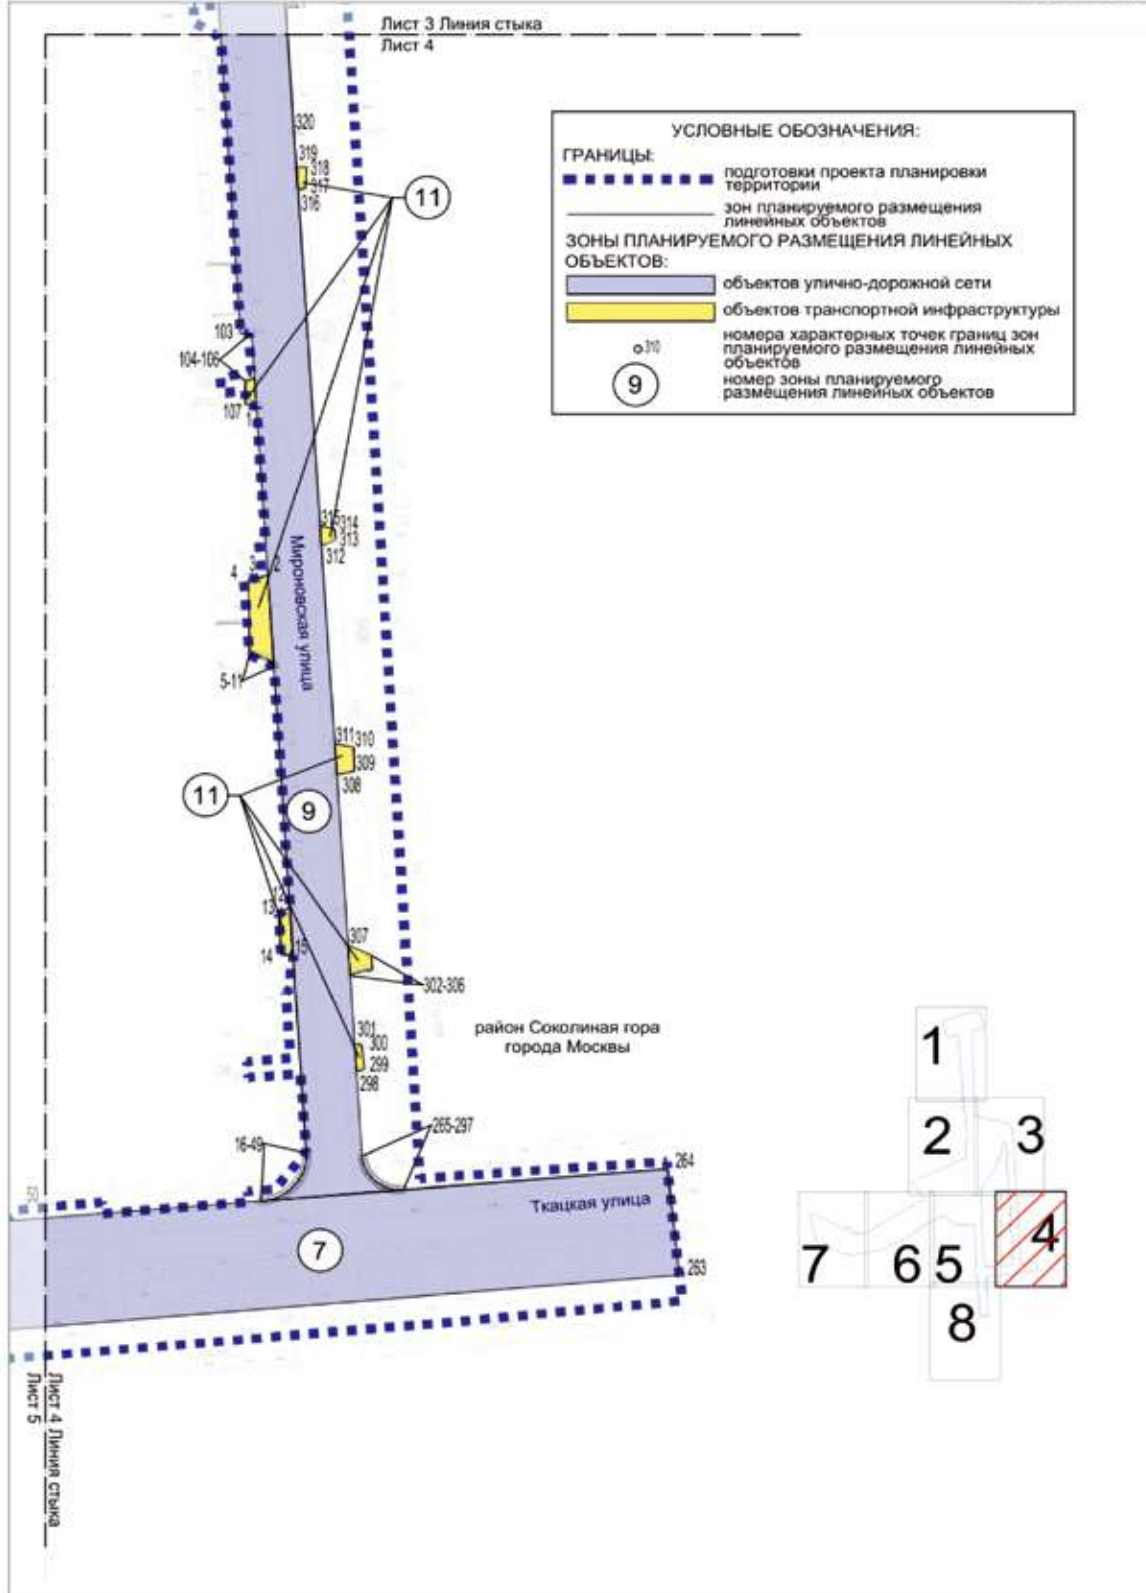

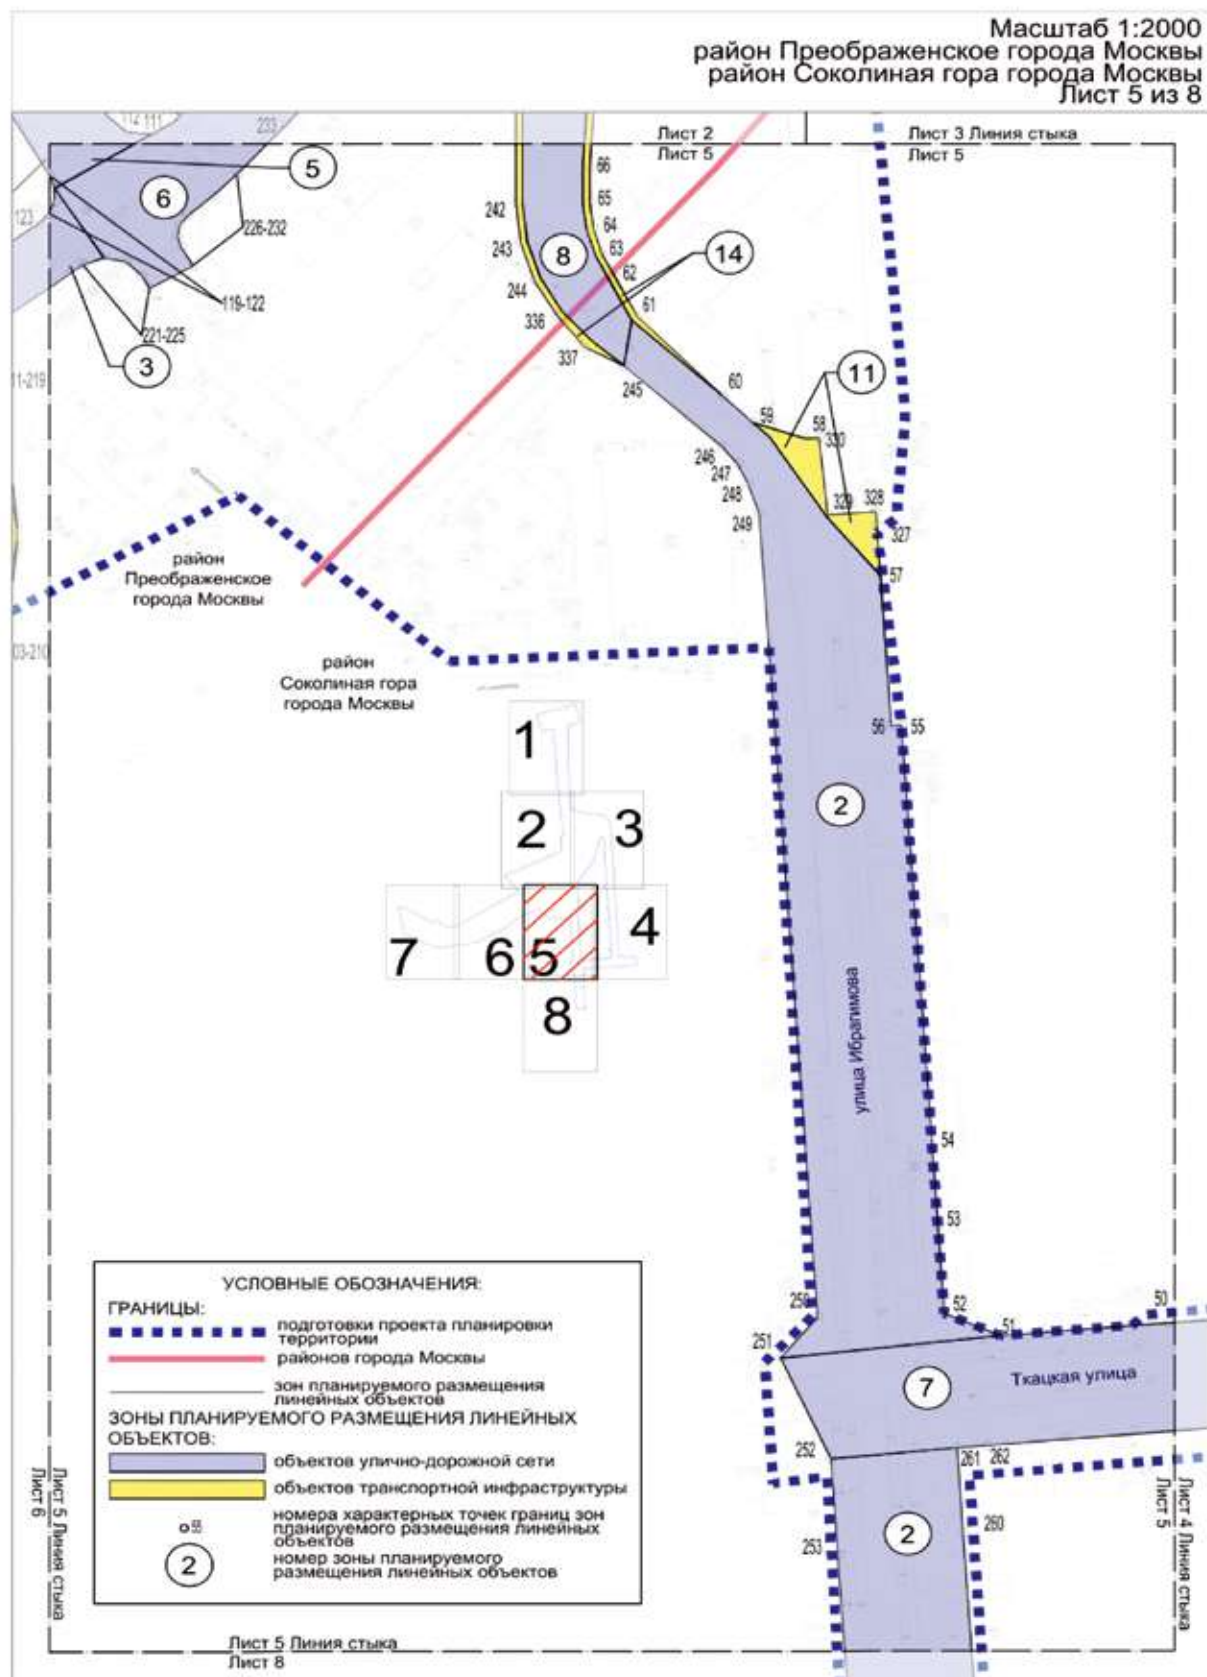

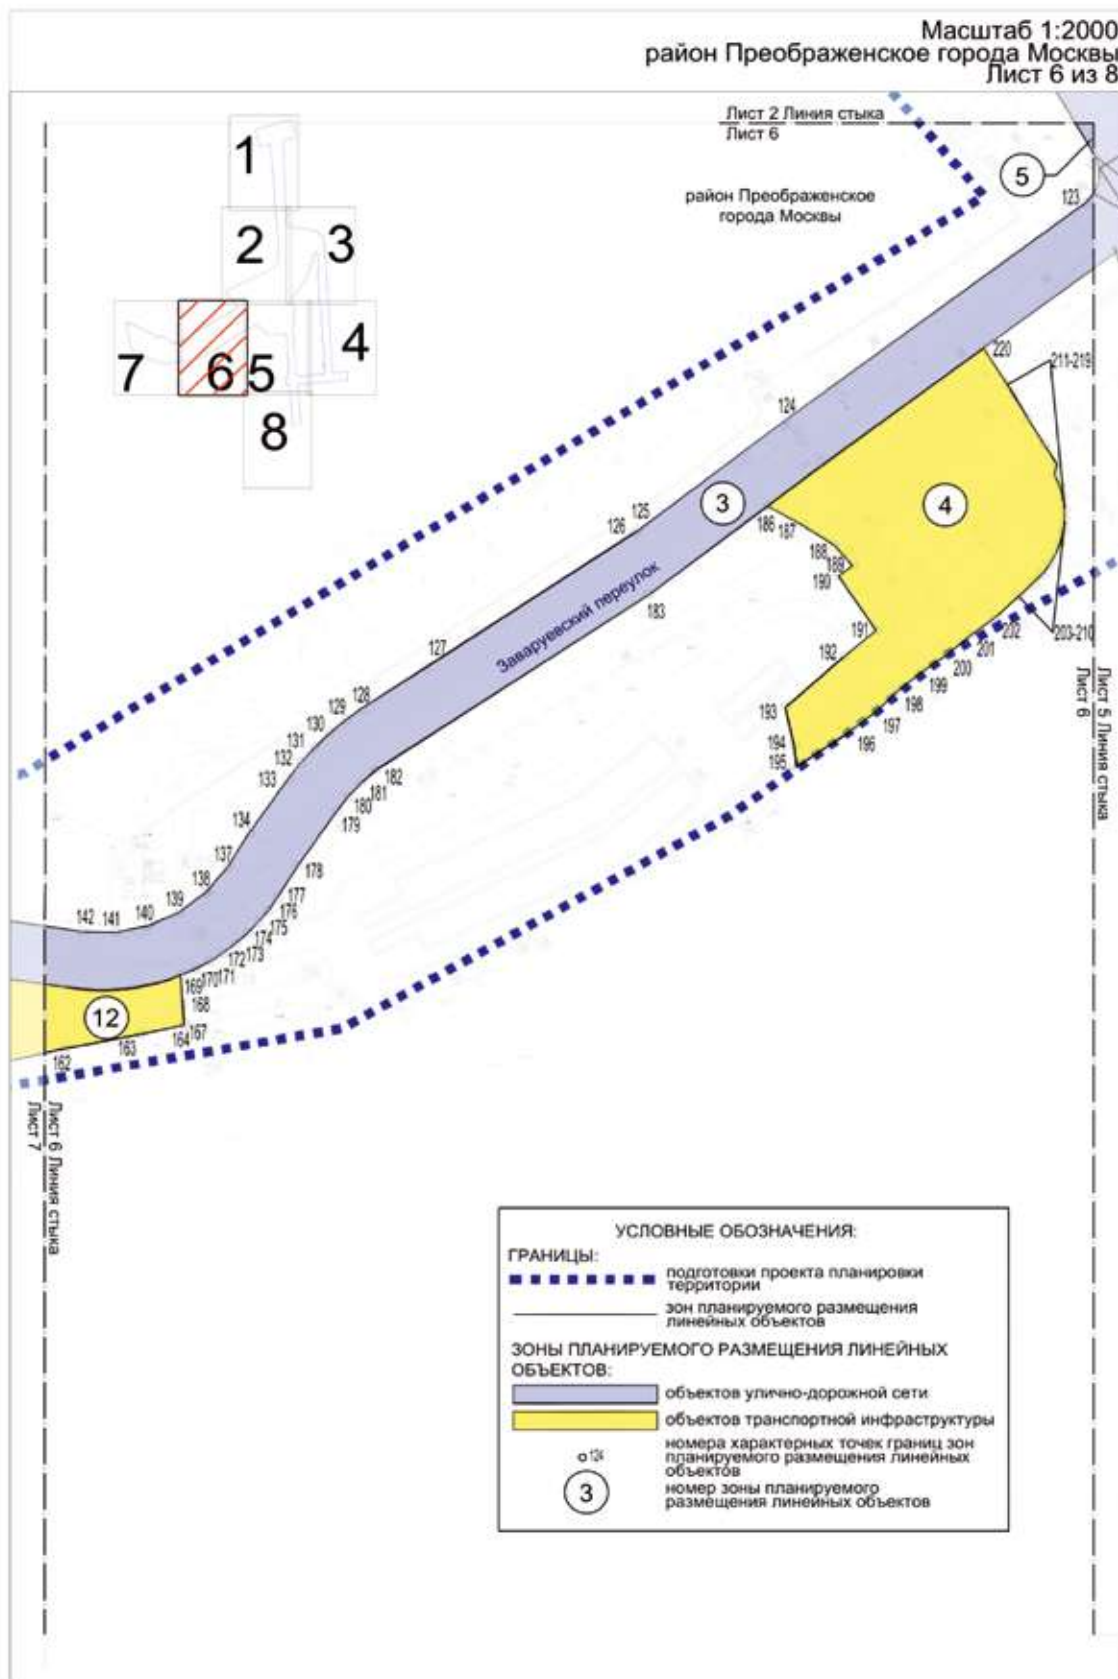


Масштаб 1:2000
район Преображенское города Москвы
район Соколиная гора города Москвы
Лист 7 из 8

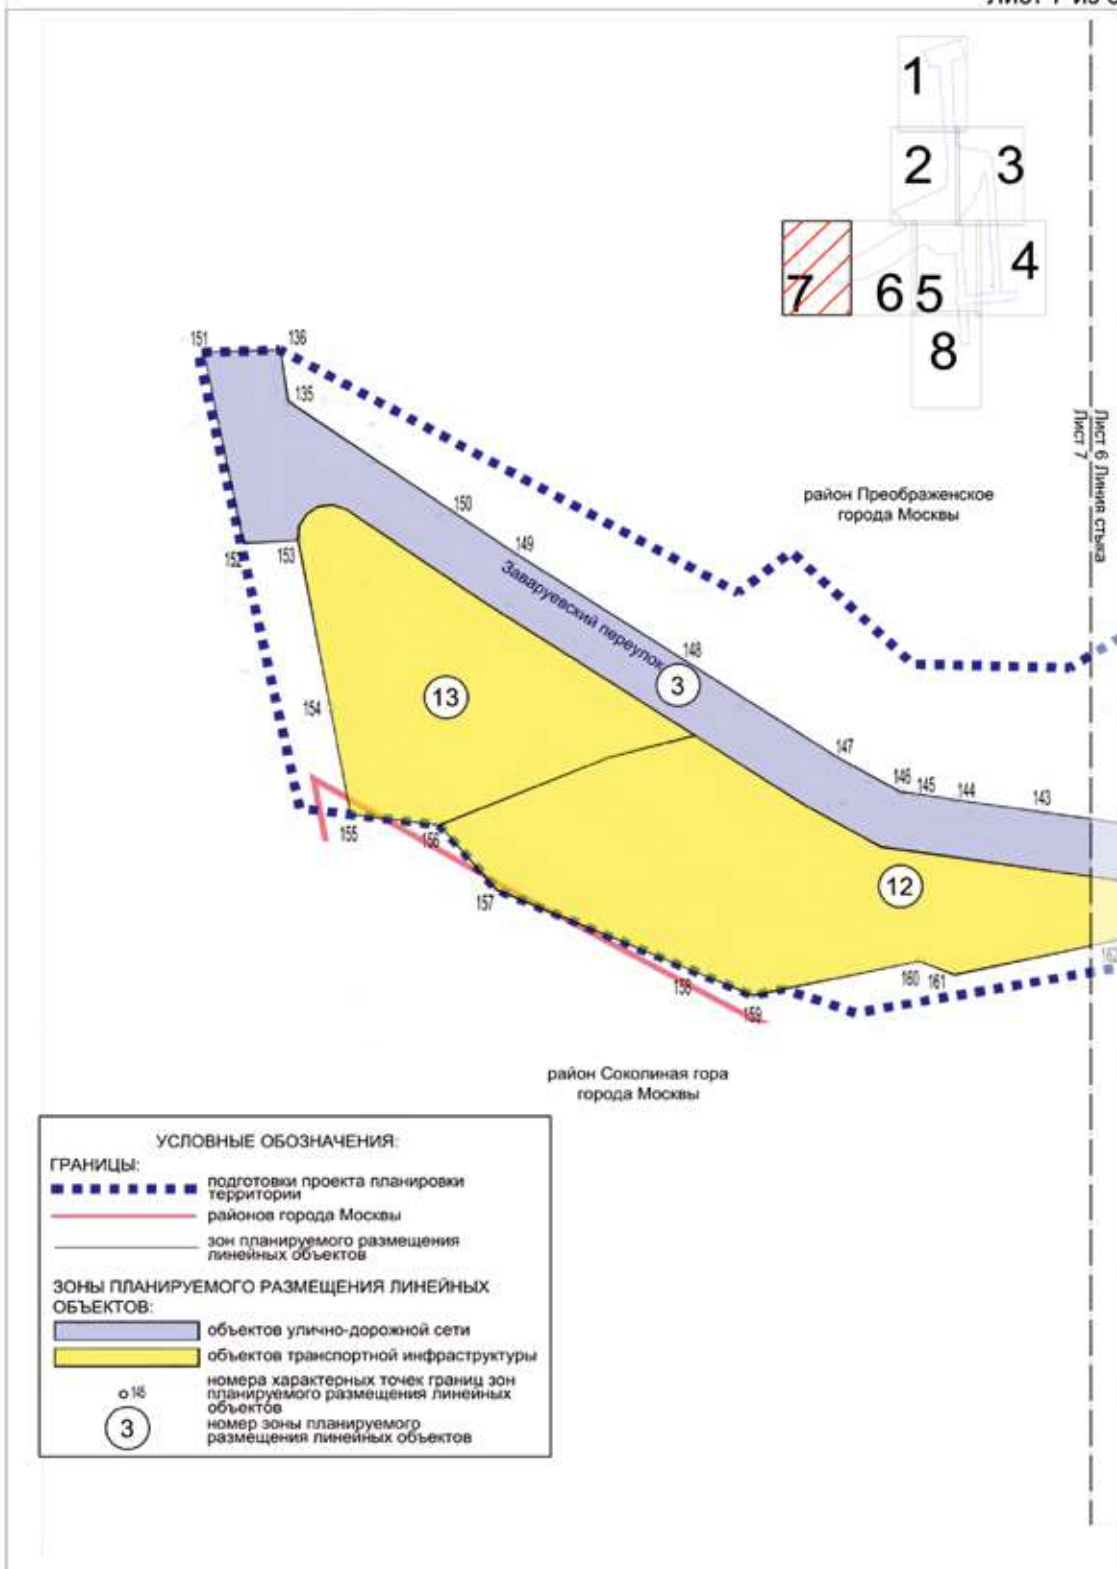

Масштаб 1:2000
район Соколовая гора города Москвы
Лист 8 из 8

Лист 5 Линия стыка
Лист 8

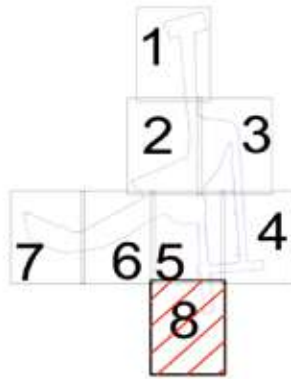

район Соколовая гора
города Москвы



УСЛОВНЫЕ ОБОЗНАЧЕНИЯ:

ГРАНИЦЫ:

- ■ ■ ■ ■ ■ ■ ■ ■ ■ подготовка проекта планировки территории
- — — — — — — — — — зон планируемого размещения линейных объектов

ЗОНЫ ПЛАНИРУЕМОГО РАЗМЕЩЕНИЯ ЛИНЕЙНЫХ ОБЪЕКТОВ:

- ■ ■ ■ ■ ■ ■ ■ ■ ■ объектов улично-дорожной сети


о 255

2


номера характерных точек границ зон планируемого размещения линейных объектов
номер зоны планируемого размещения линейных объектов


1.3. Чертеж границ зон планируемого размещения линейных объектов,
подлежащих реконструкции в связи с изменением их местоположения

Масштаб 1:2000
район Преображенское города Москвы
Лист 1 из 8

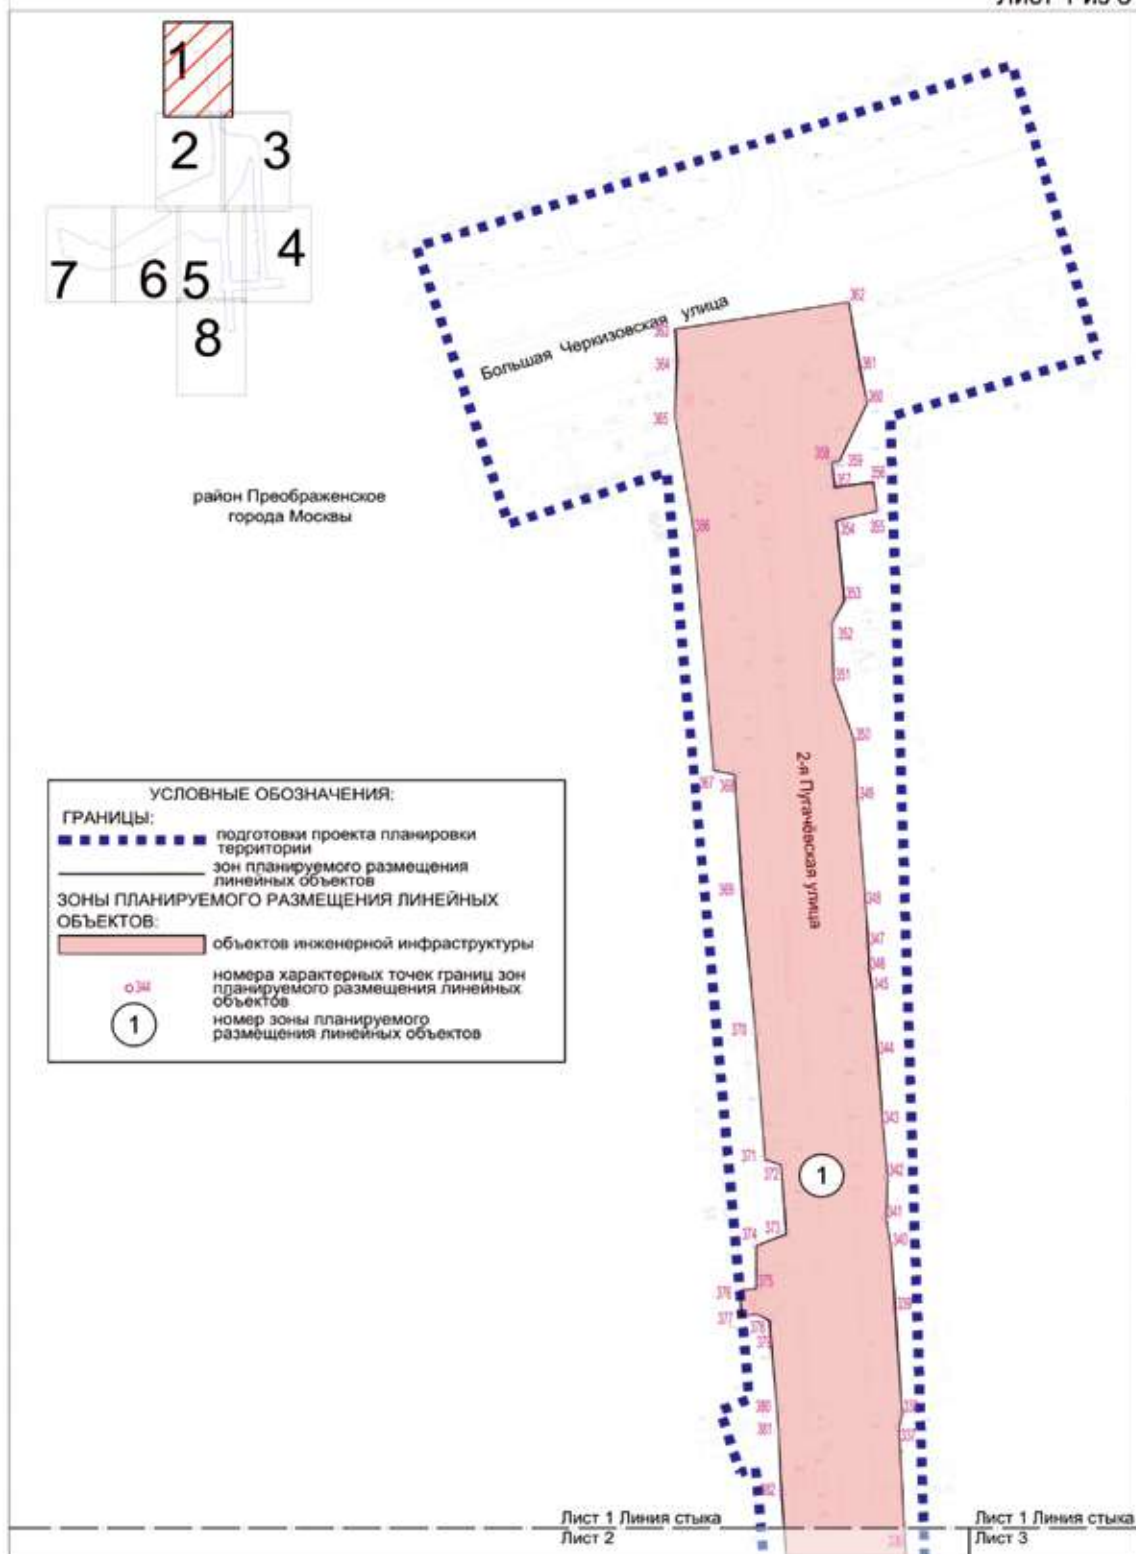



Масштаб 1:2000
район Соколиная гора города Москвы
район Преображенское города Москвы
Лист 2 из 8

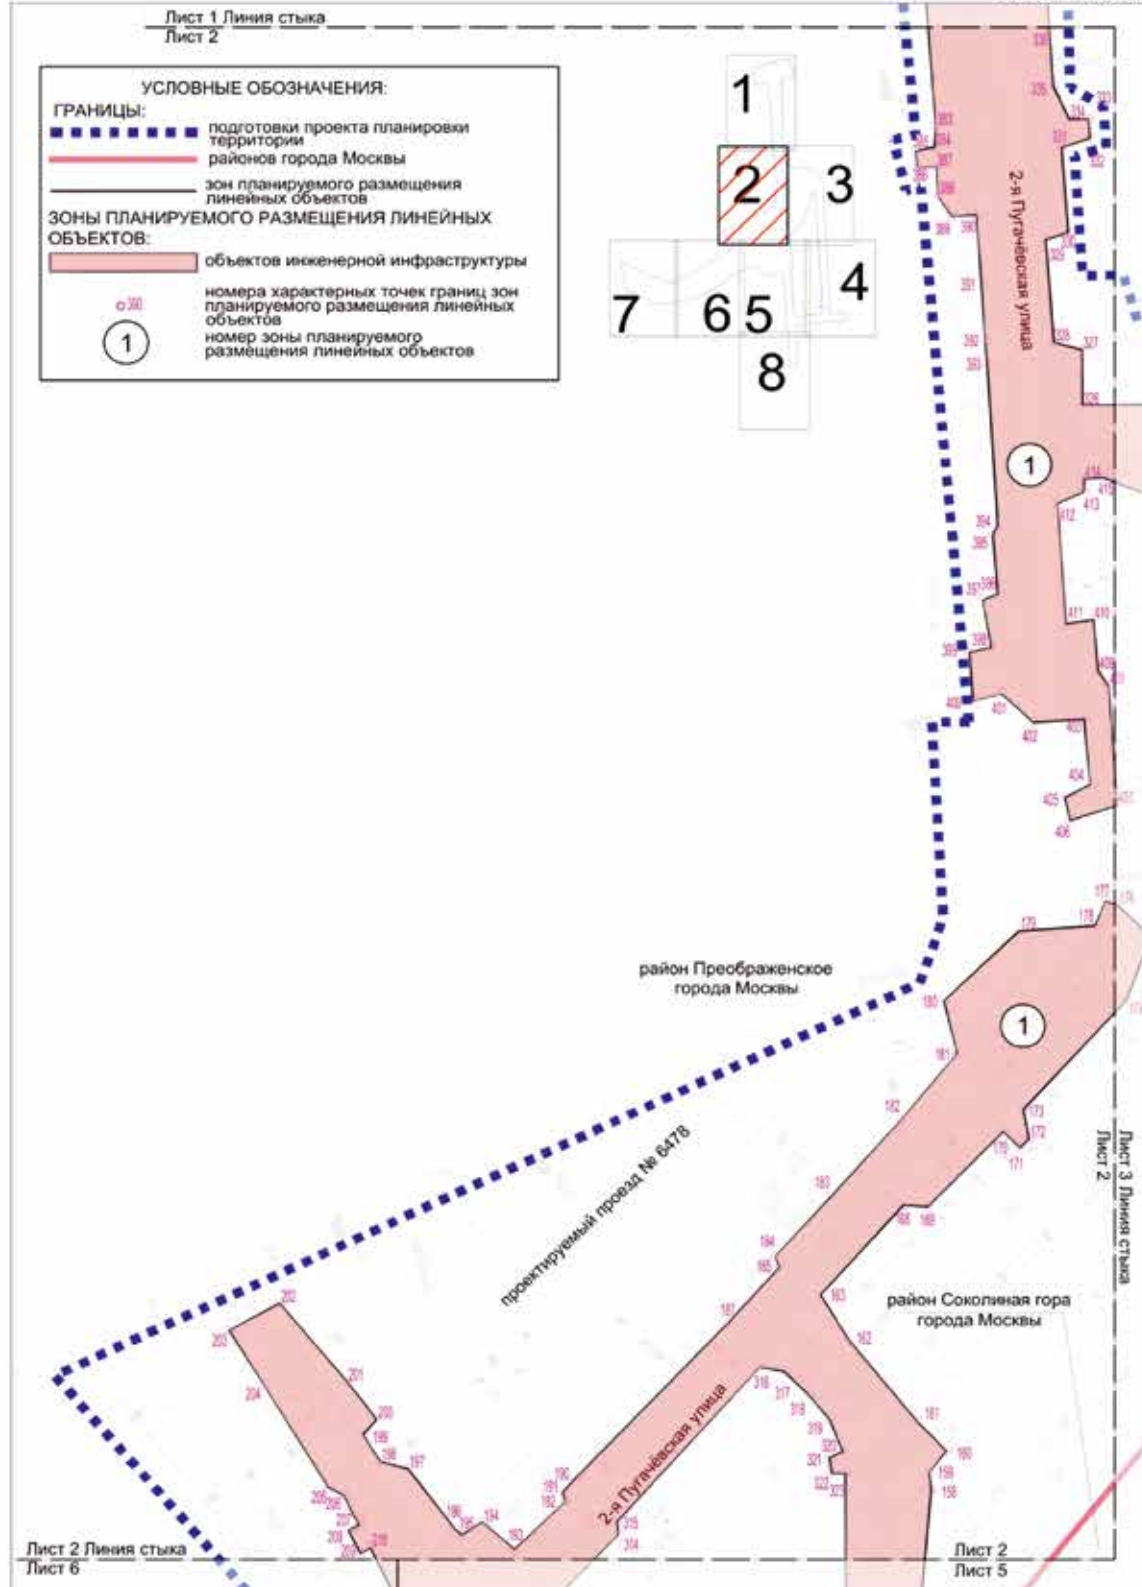


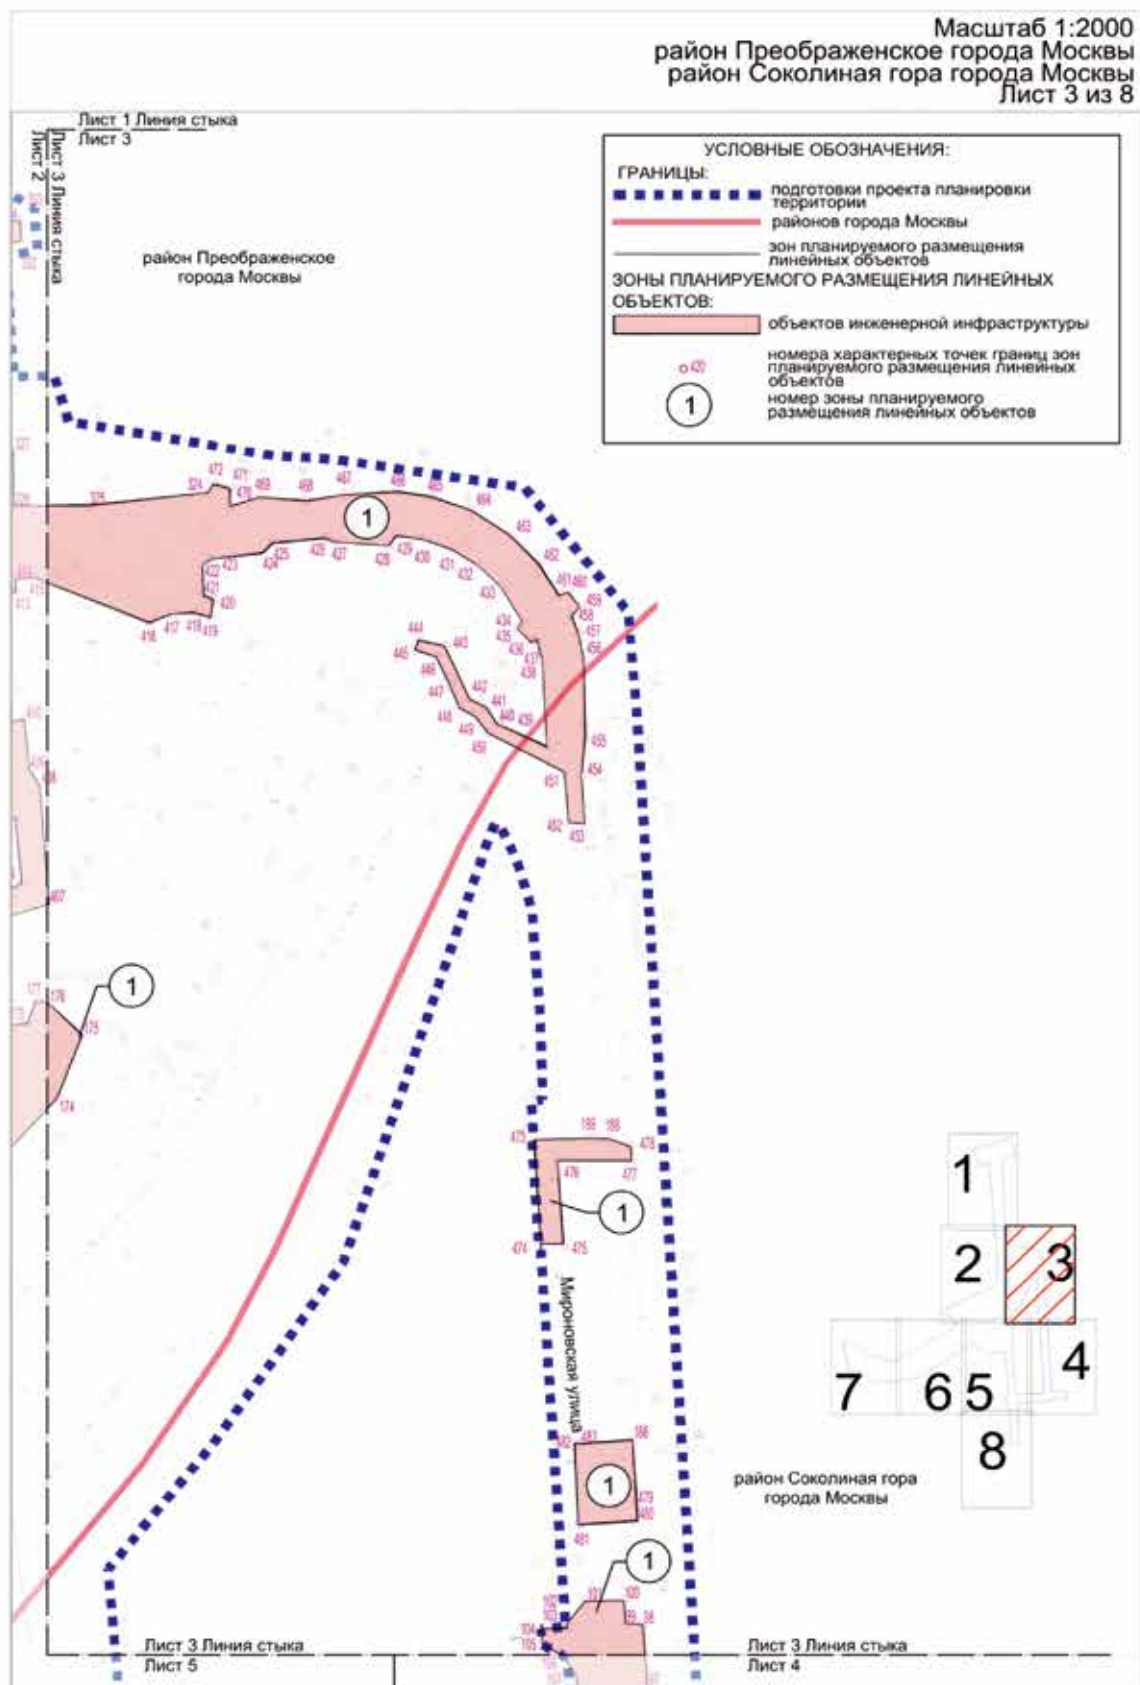


Масштаб 1:2000
район Соколиная гора города Москвы
Лист 4 из 8

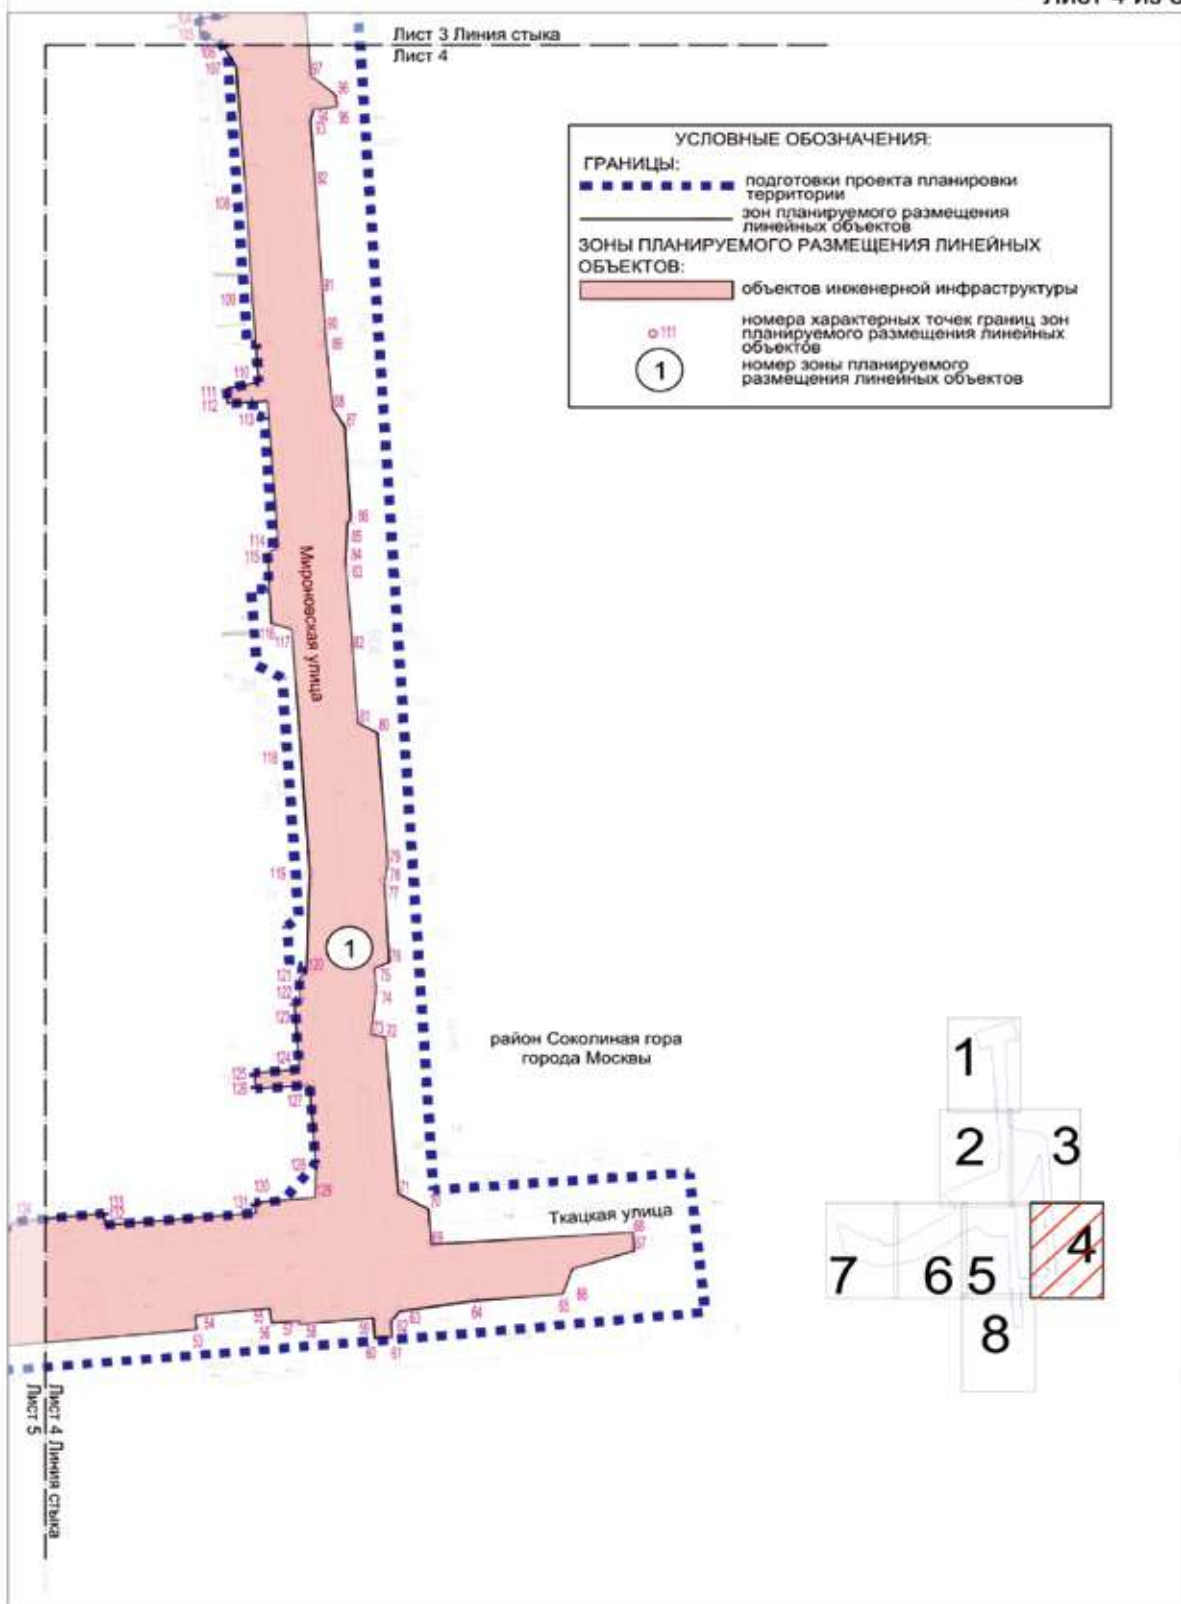

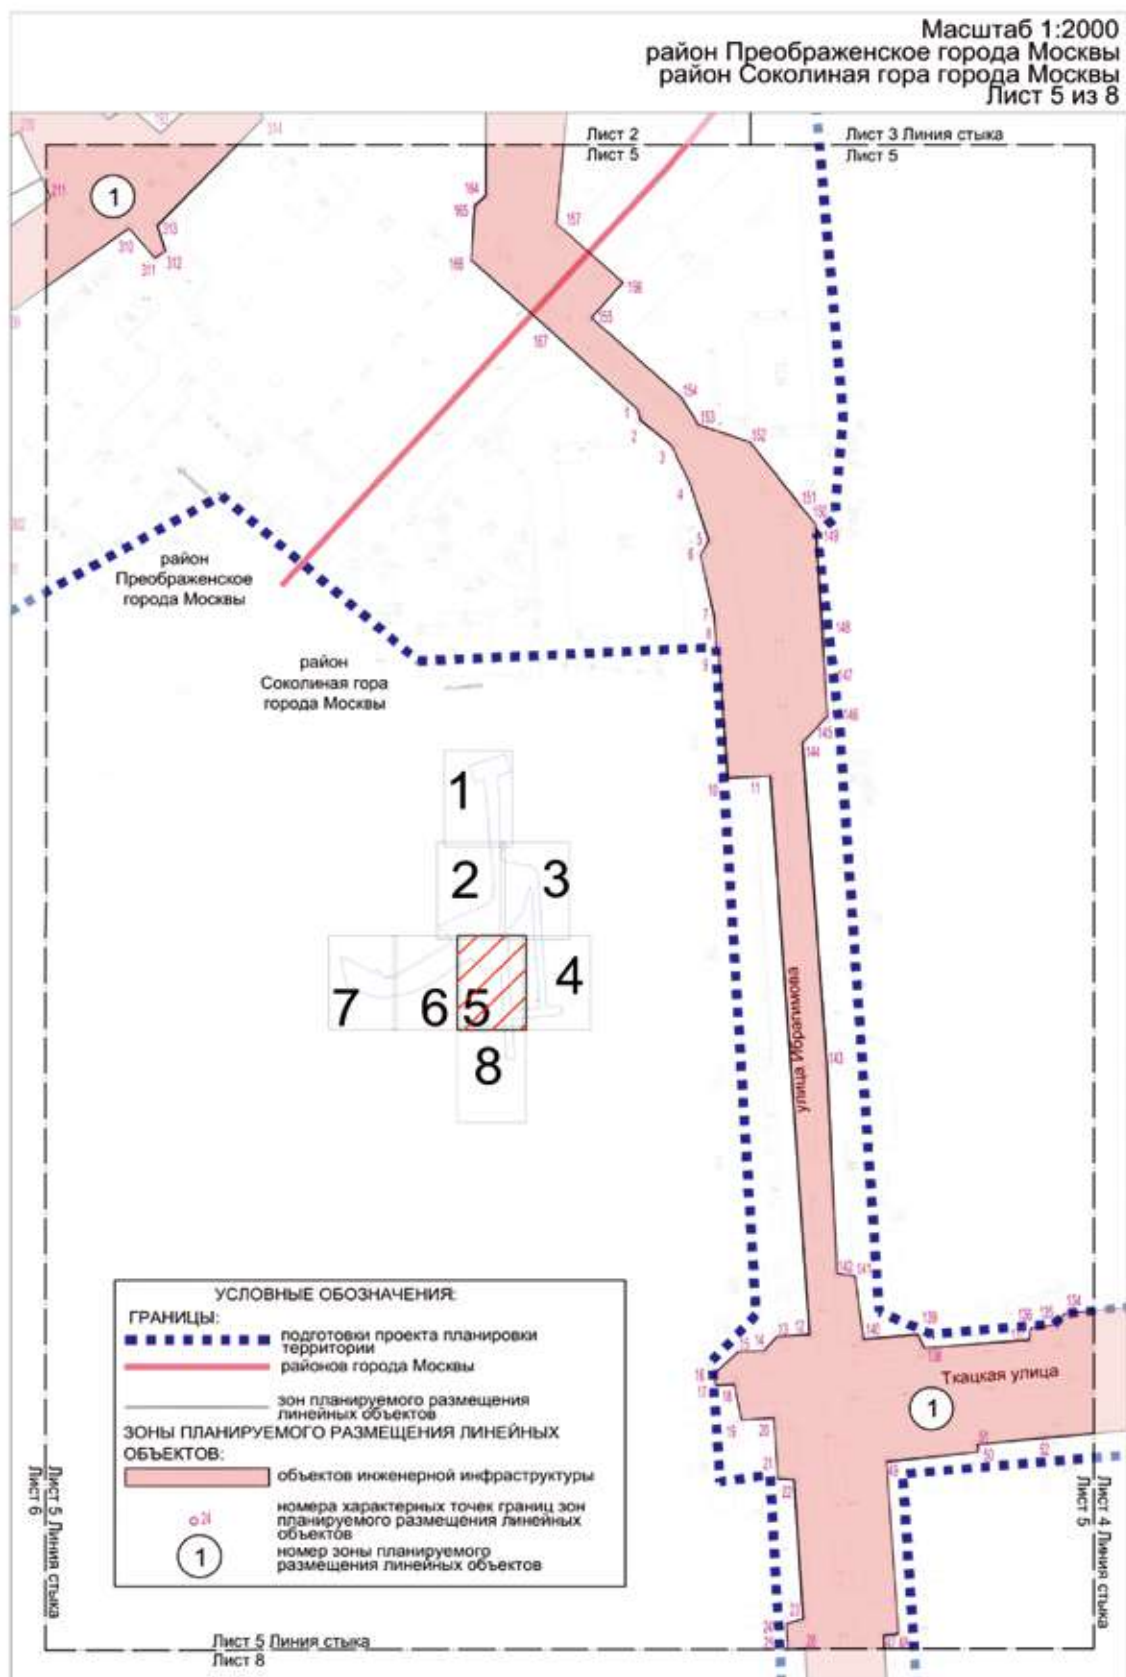


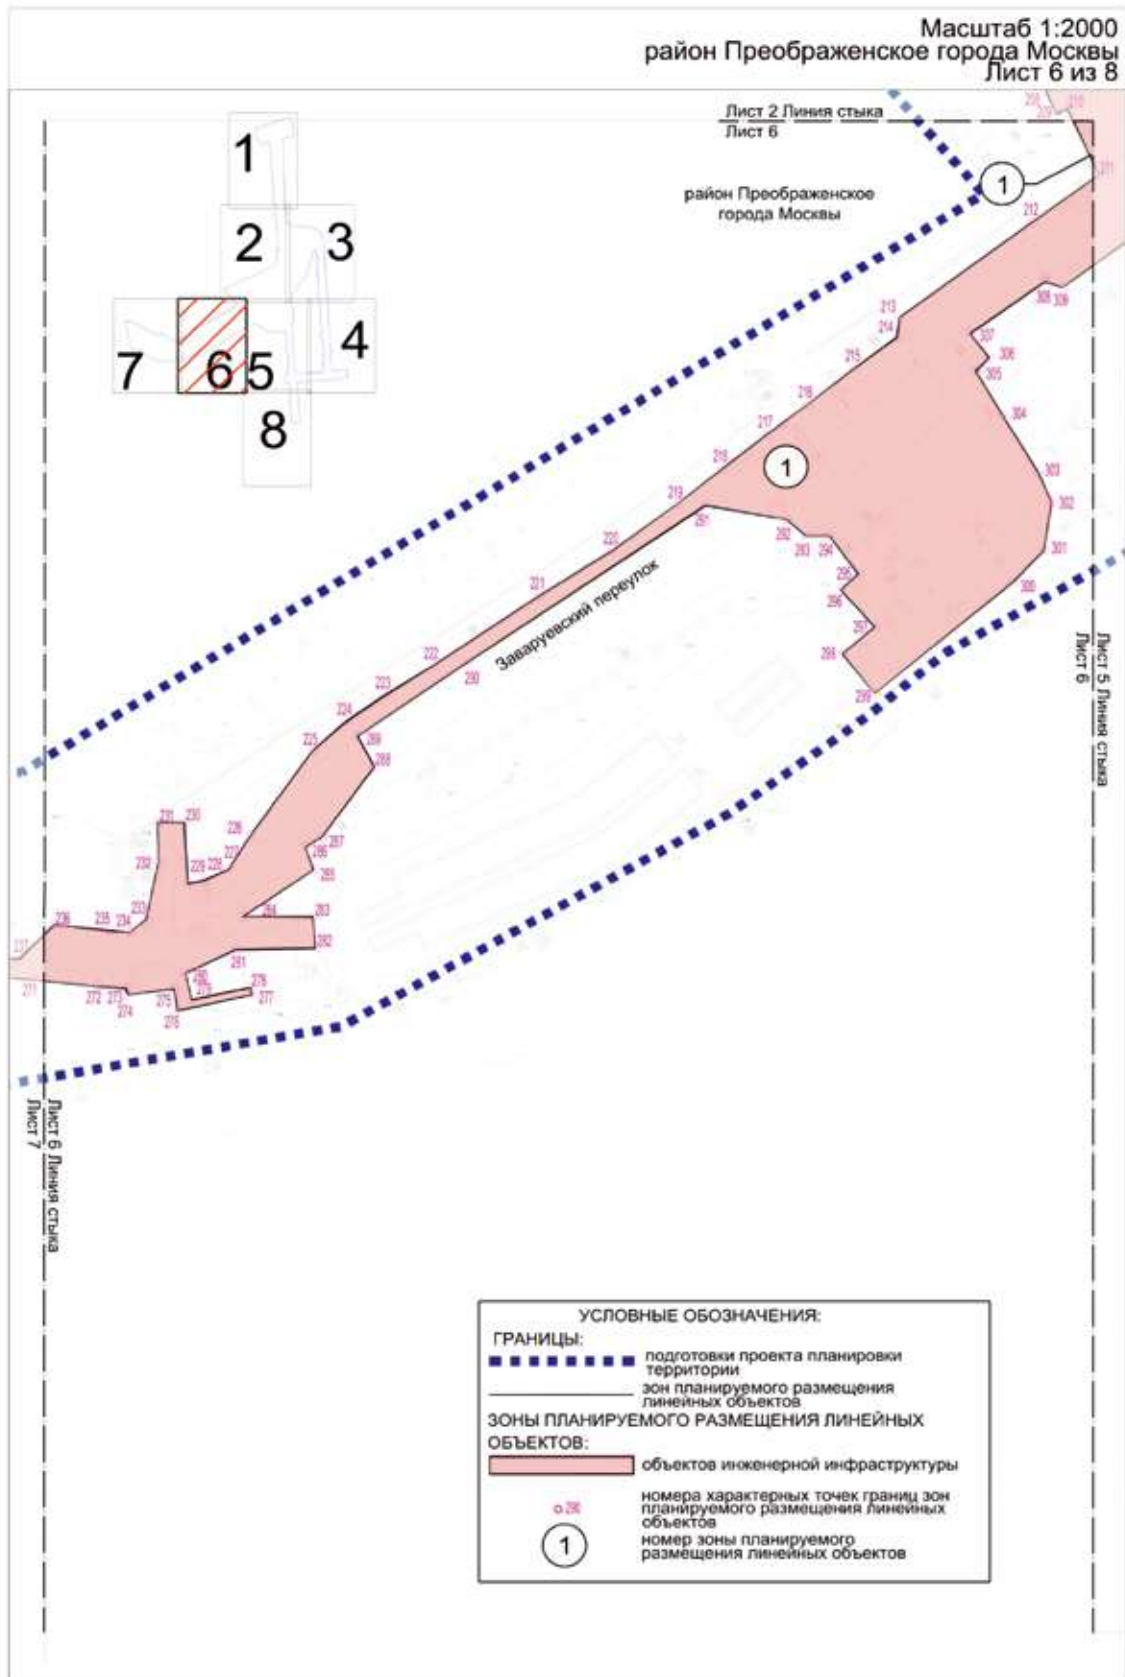

Масштаб 1:2000
район Преображенское города Москвы
район Соколиная гора города Москвы
Лист 7 из 8

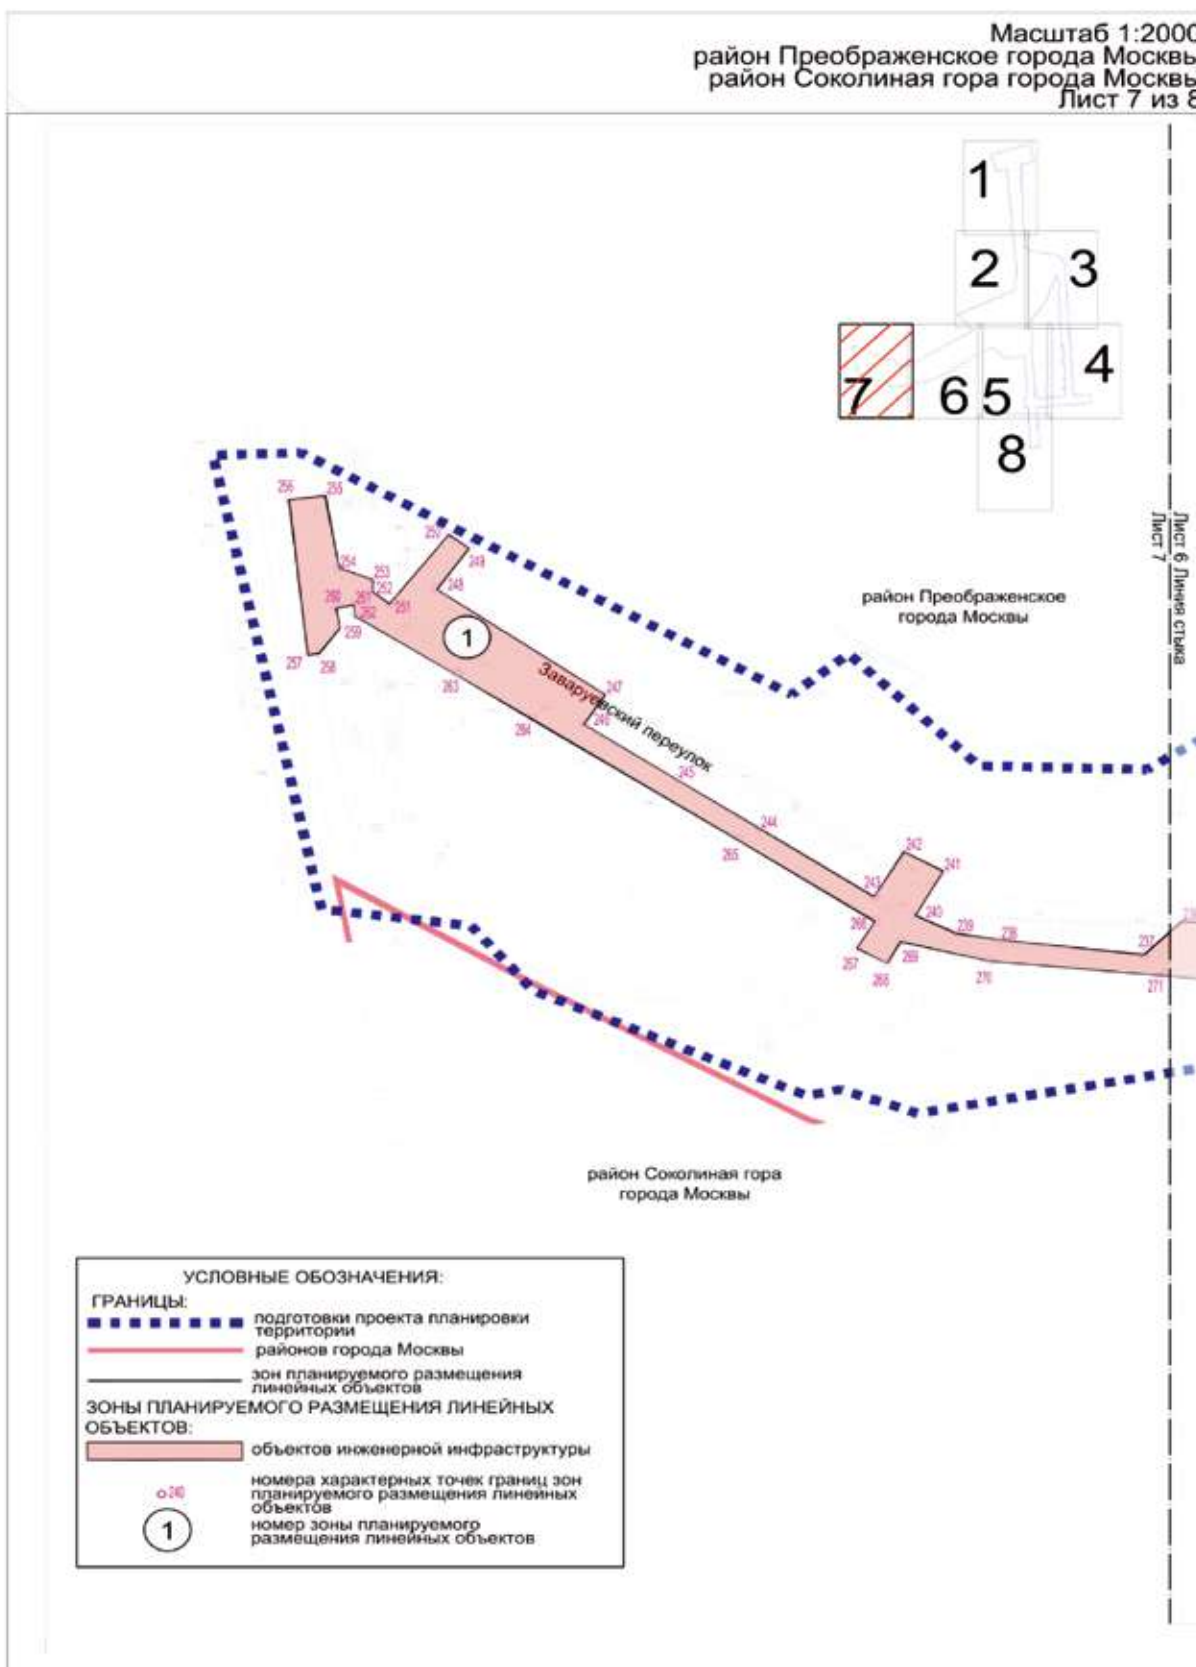


Масштаб 1:2000
район Соколовая гора города Москвы
Лист 8 из 8

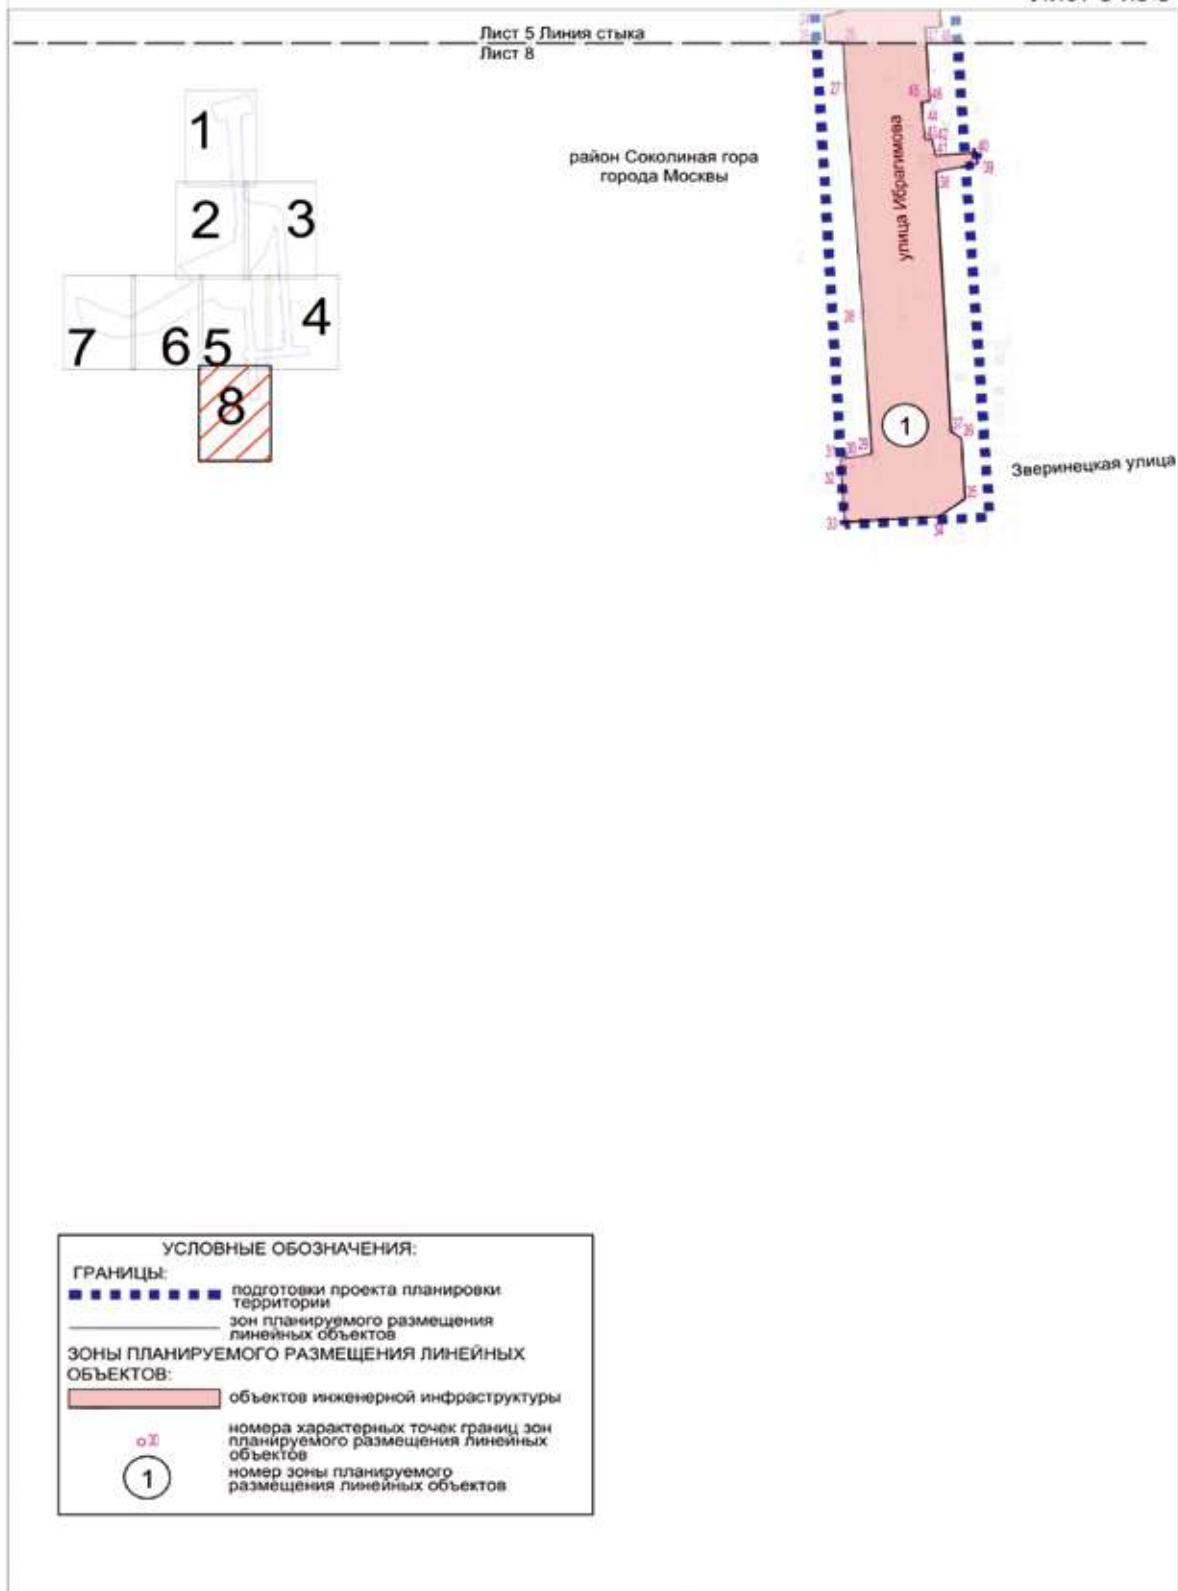



1.4. План "Функционально-планировочная организация территории"

Масштаб 1:2000
район Преображенское города Москвы
Лист 1 из 8

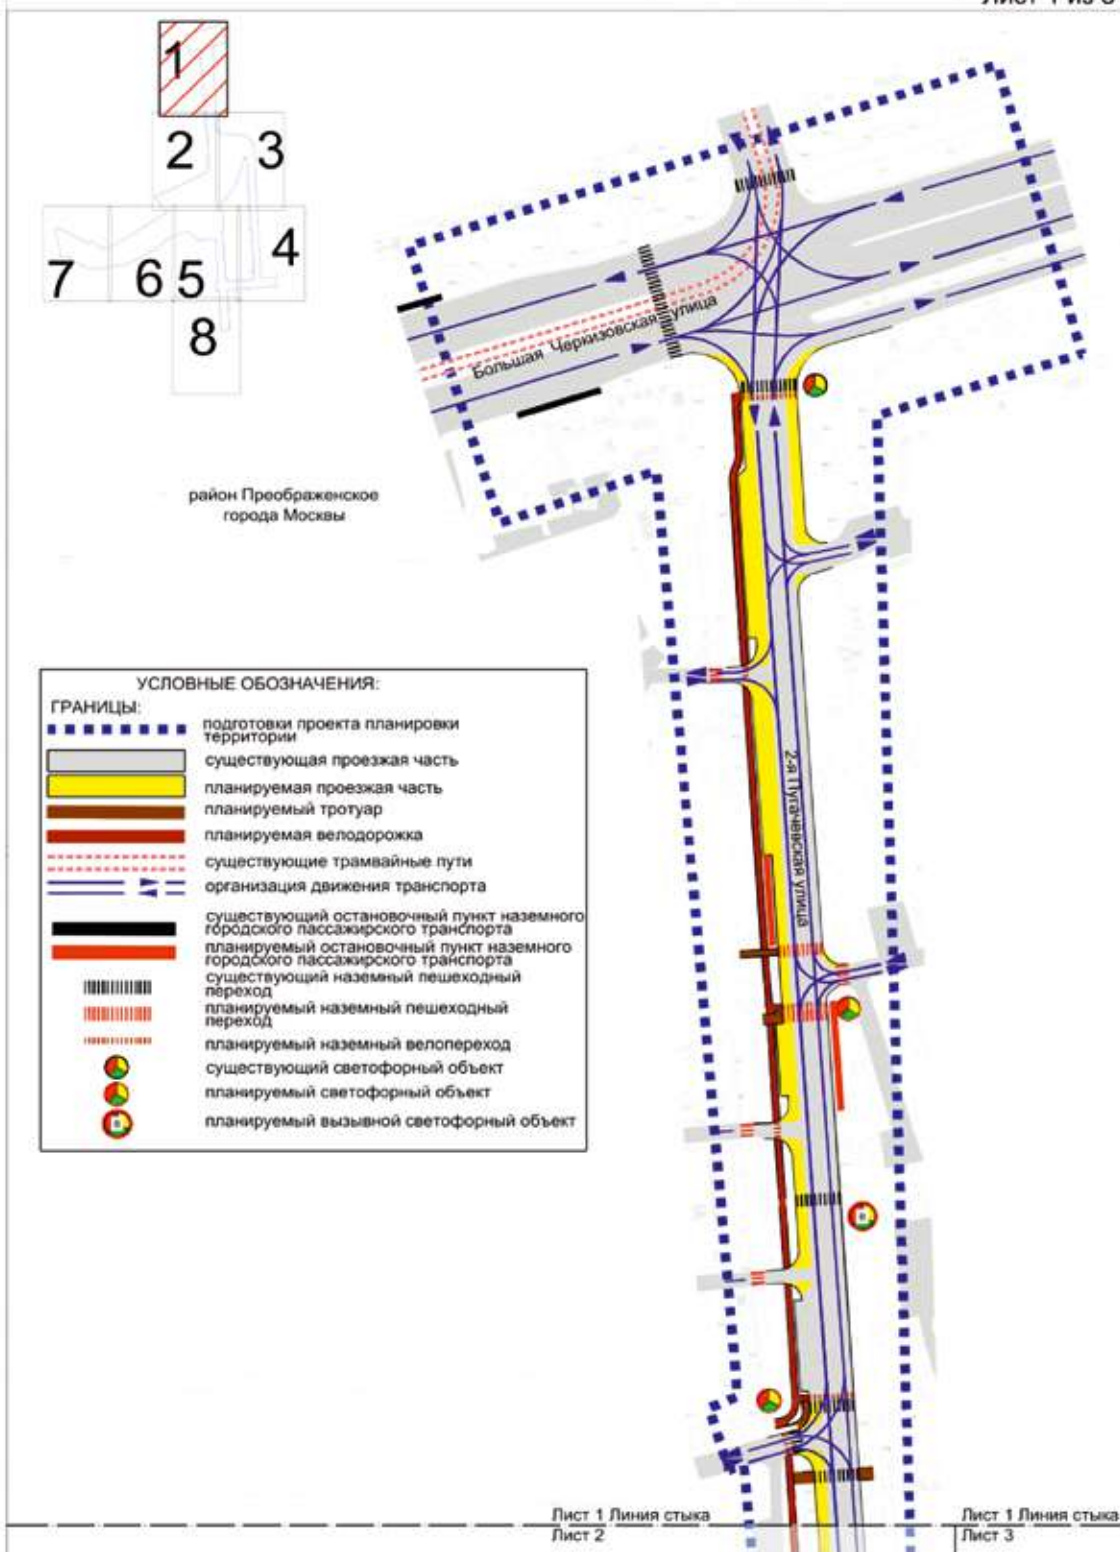



Масштаб 1:2000
район Соколиная гора города Москвы
район Преображенское города Москвы
Лист 2 из 8

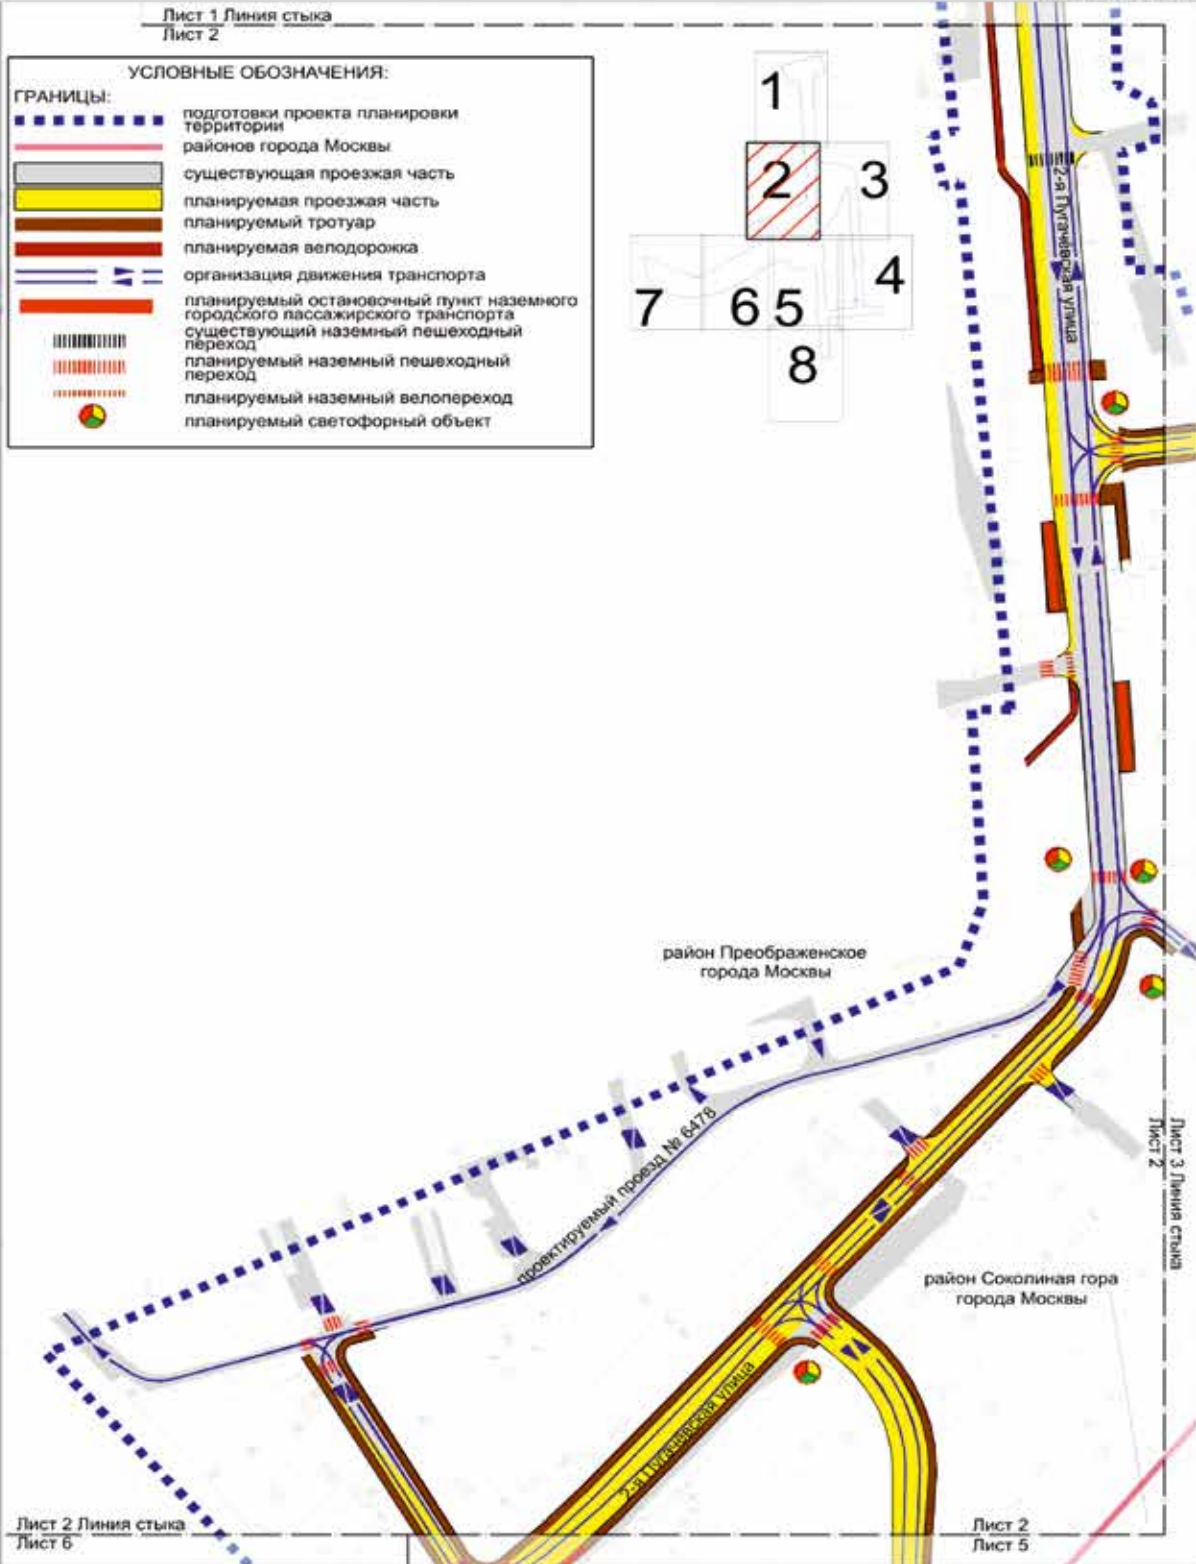

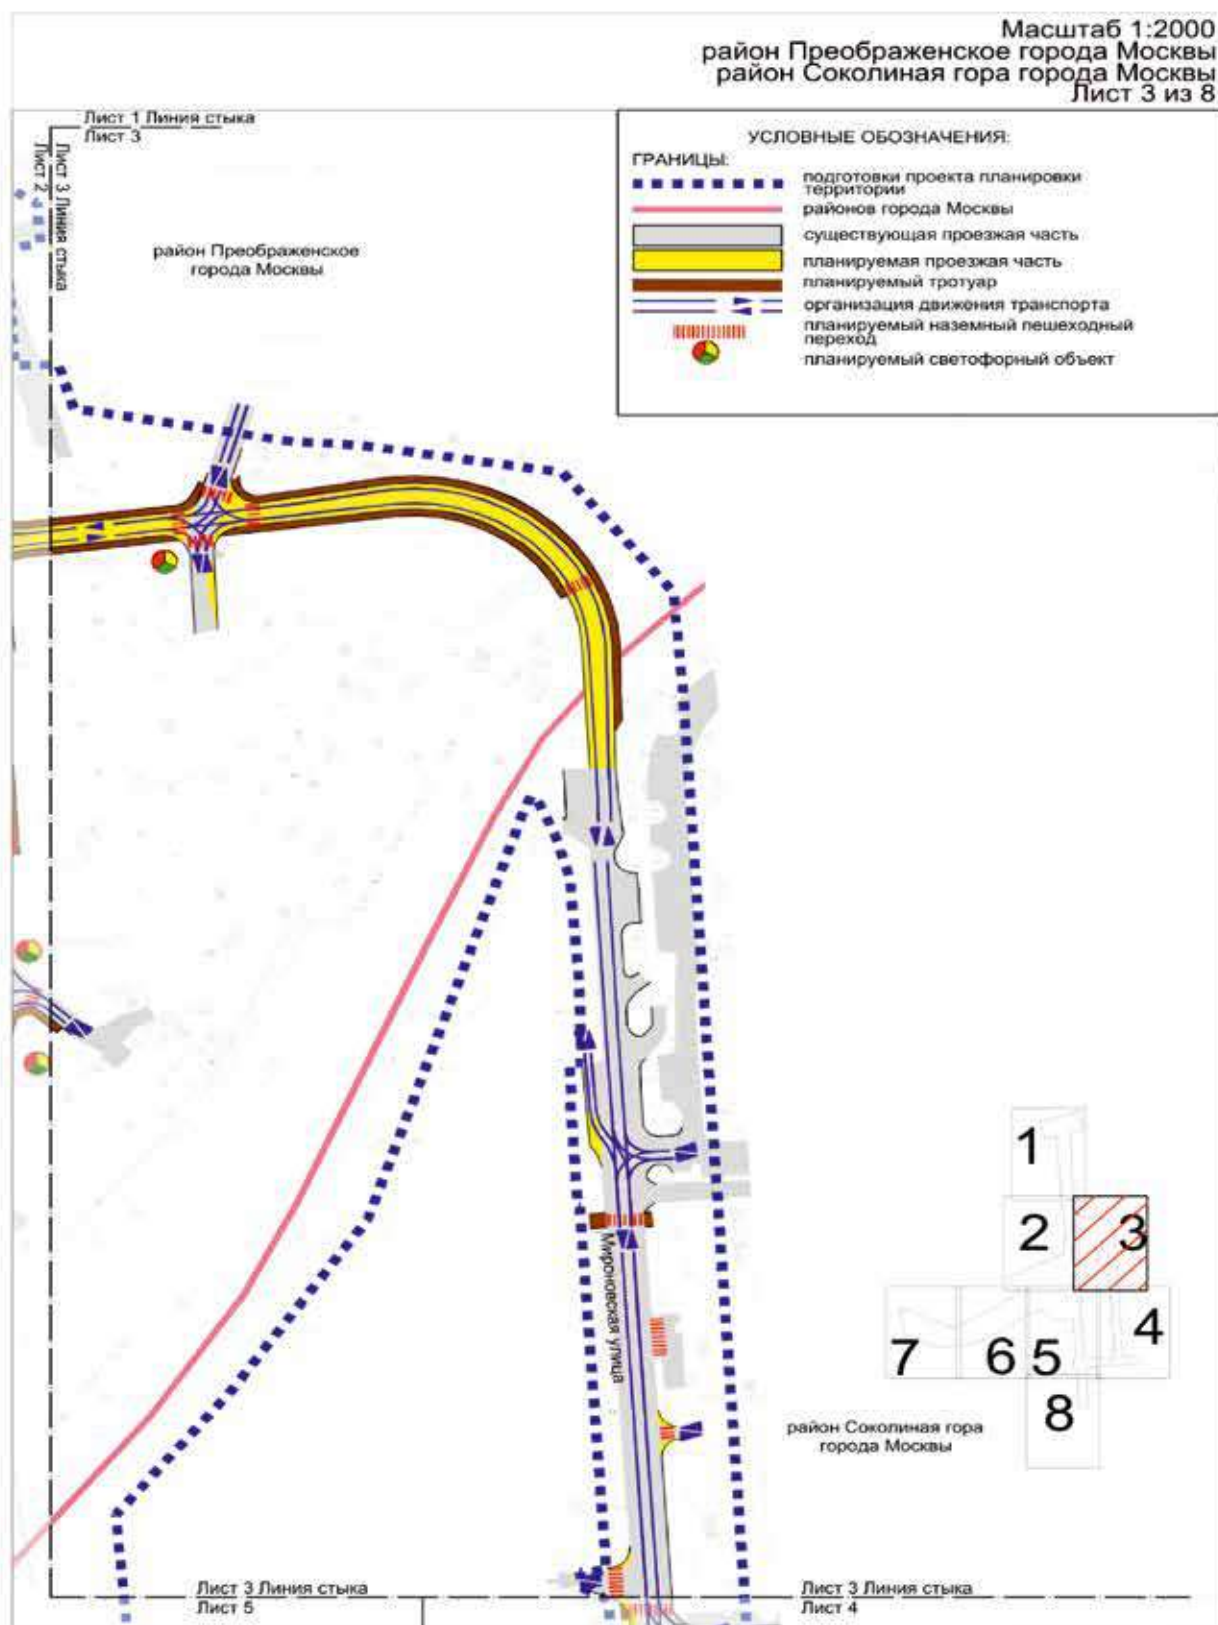



Масштаб 1:2000
район Соколиная гора города Москвы
Лист 4 из 8

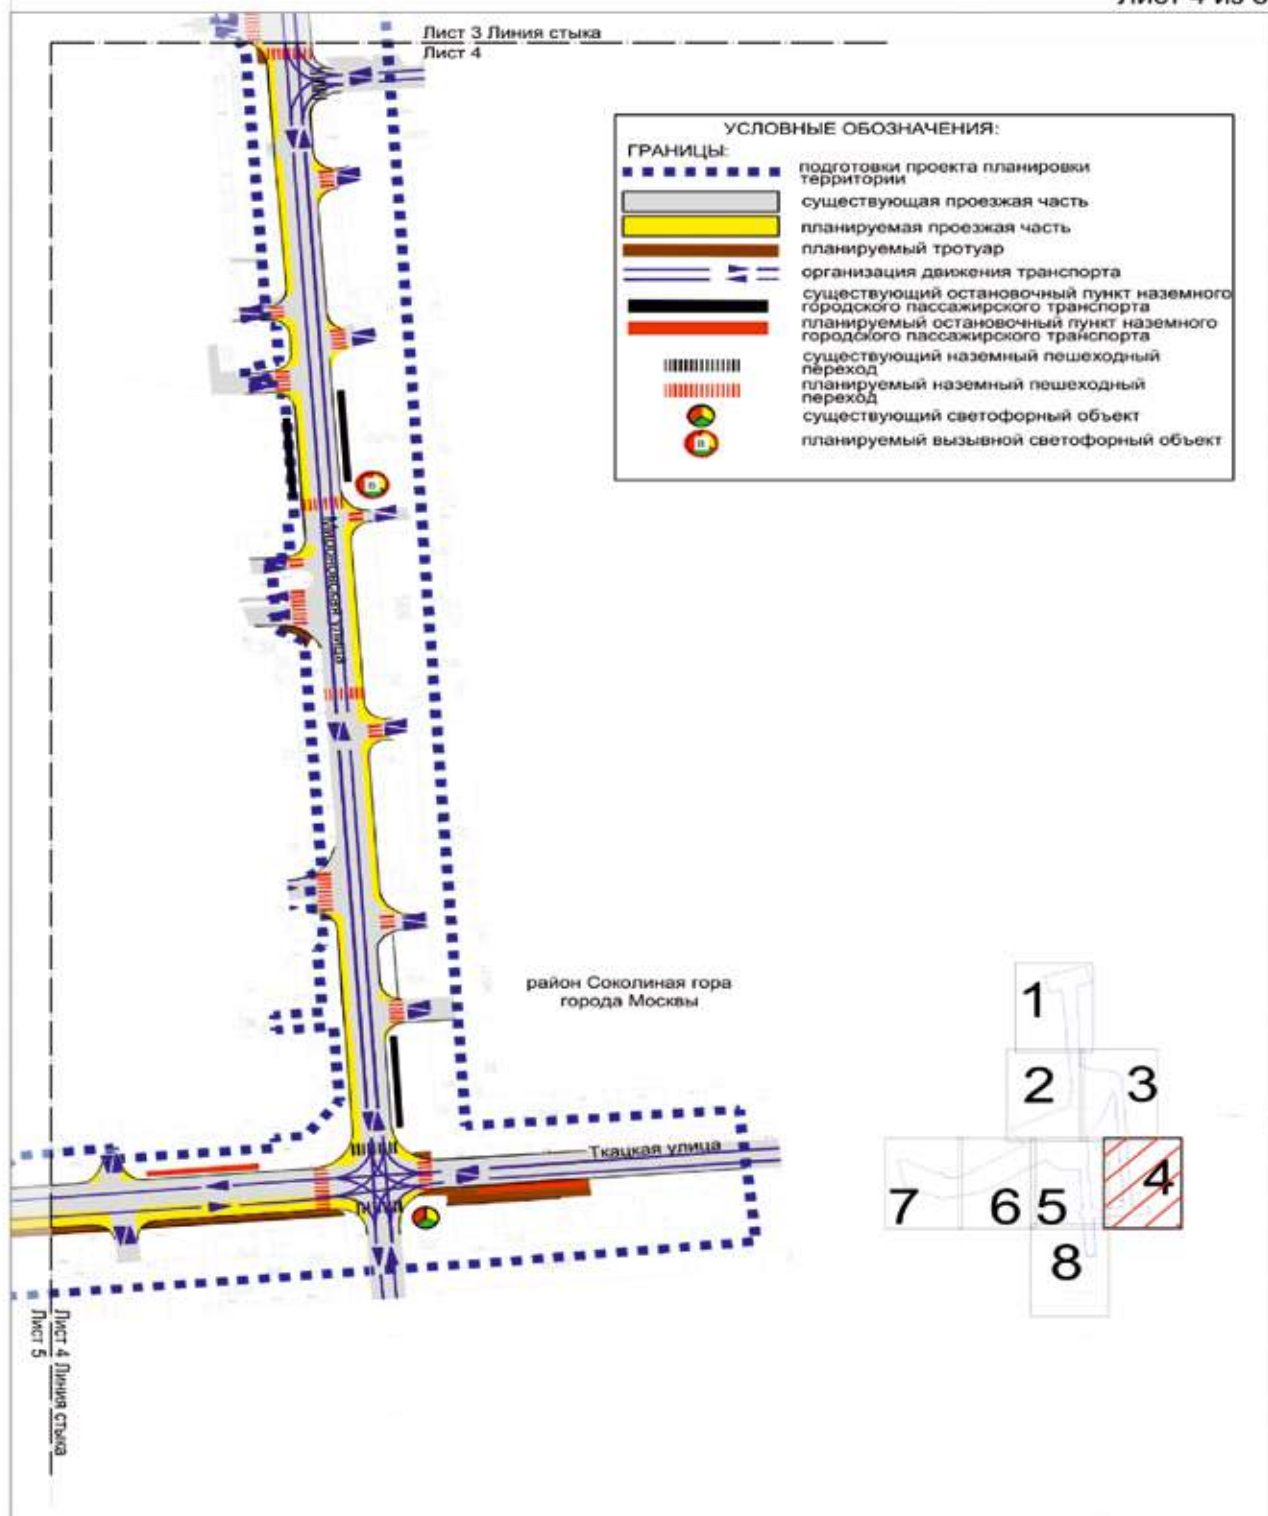

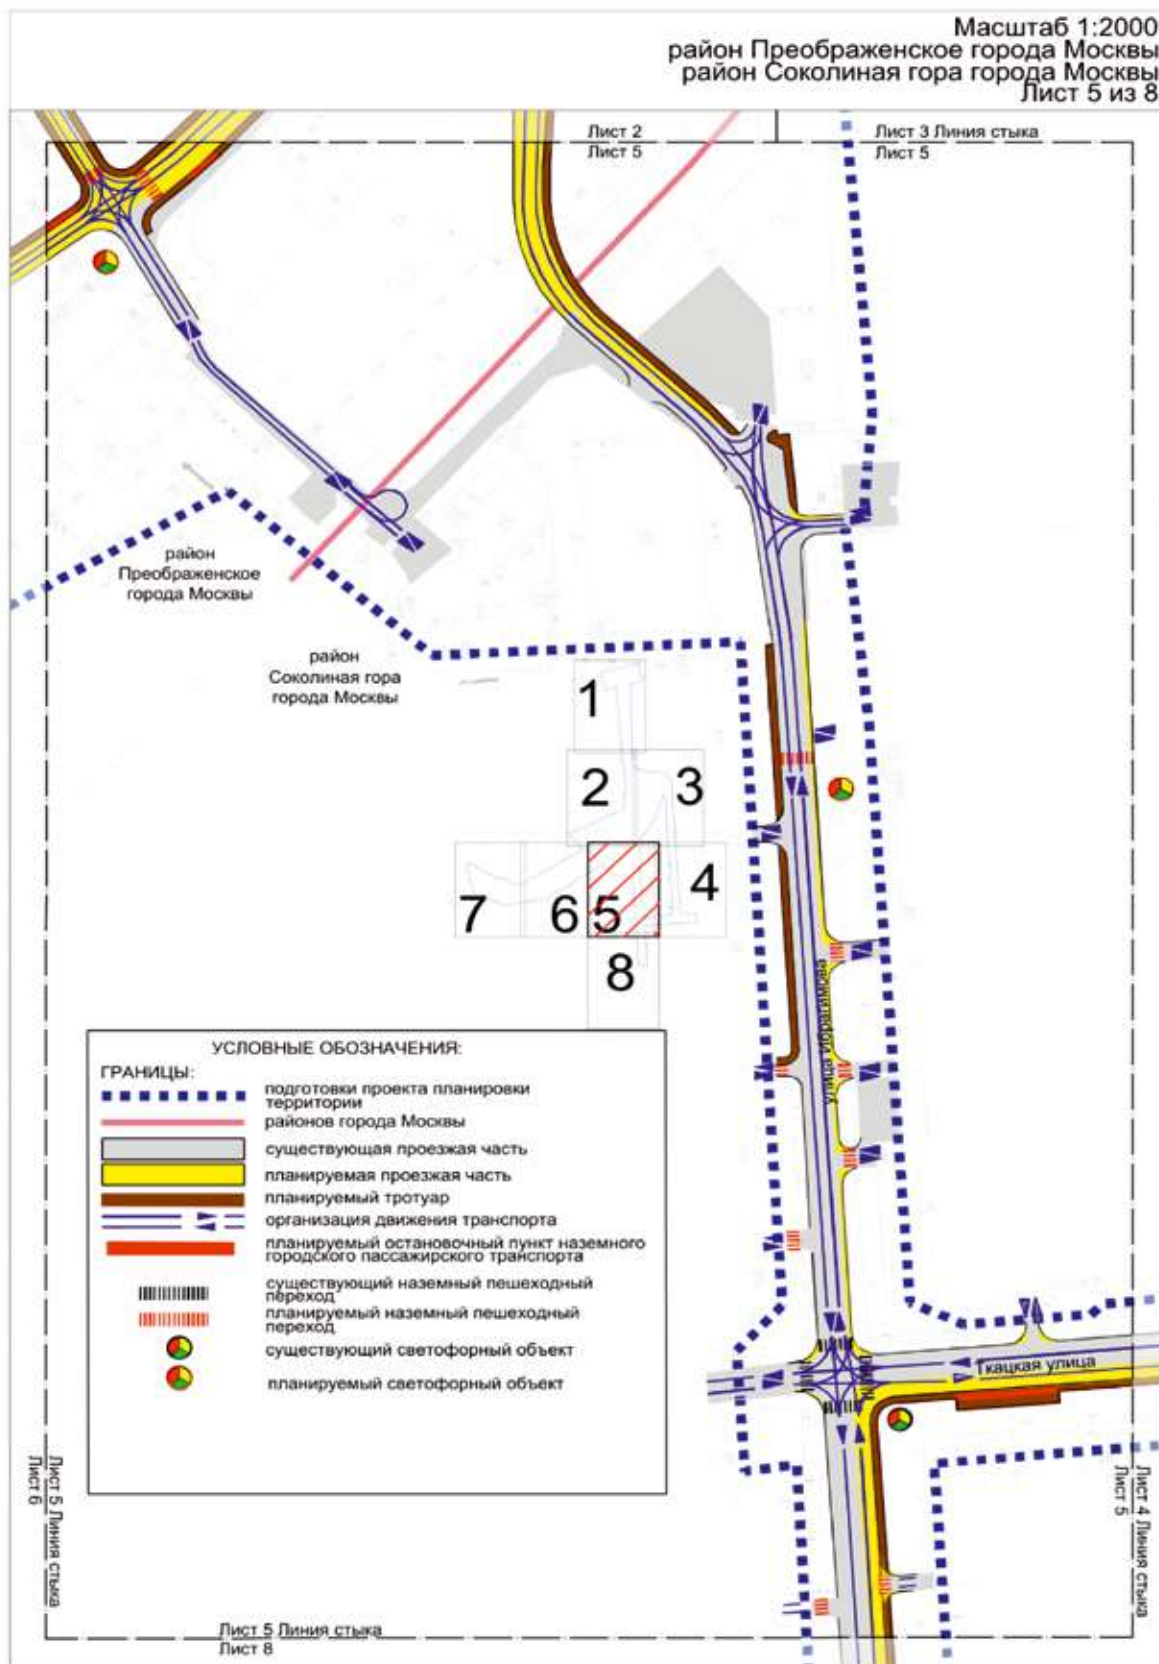


Масштаб 1:2000
район Преображенское города Москвы
Лист 6 из 8

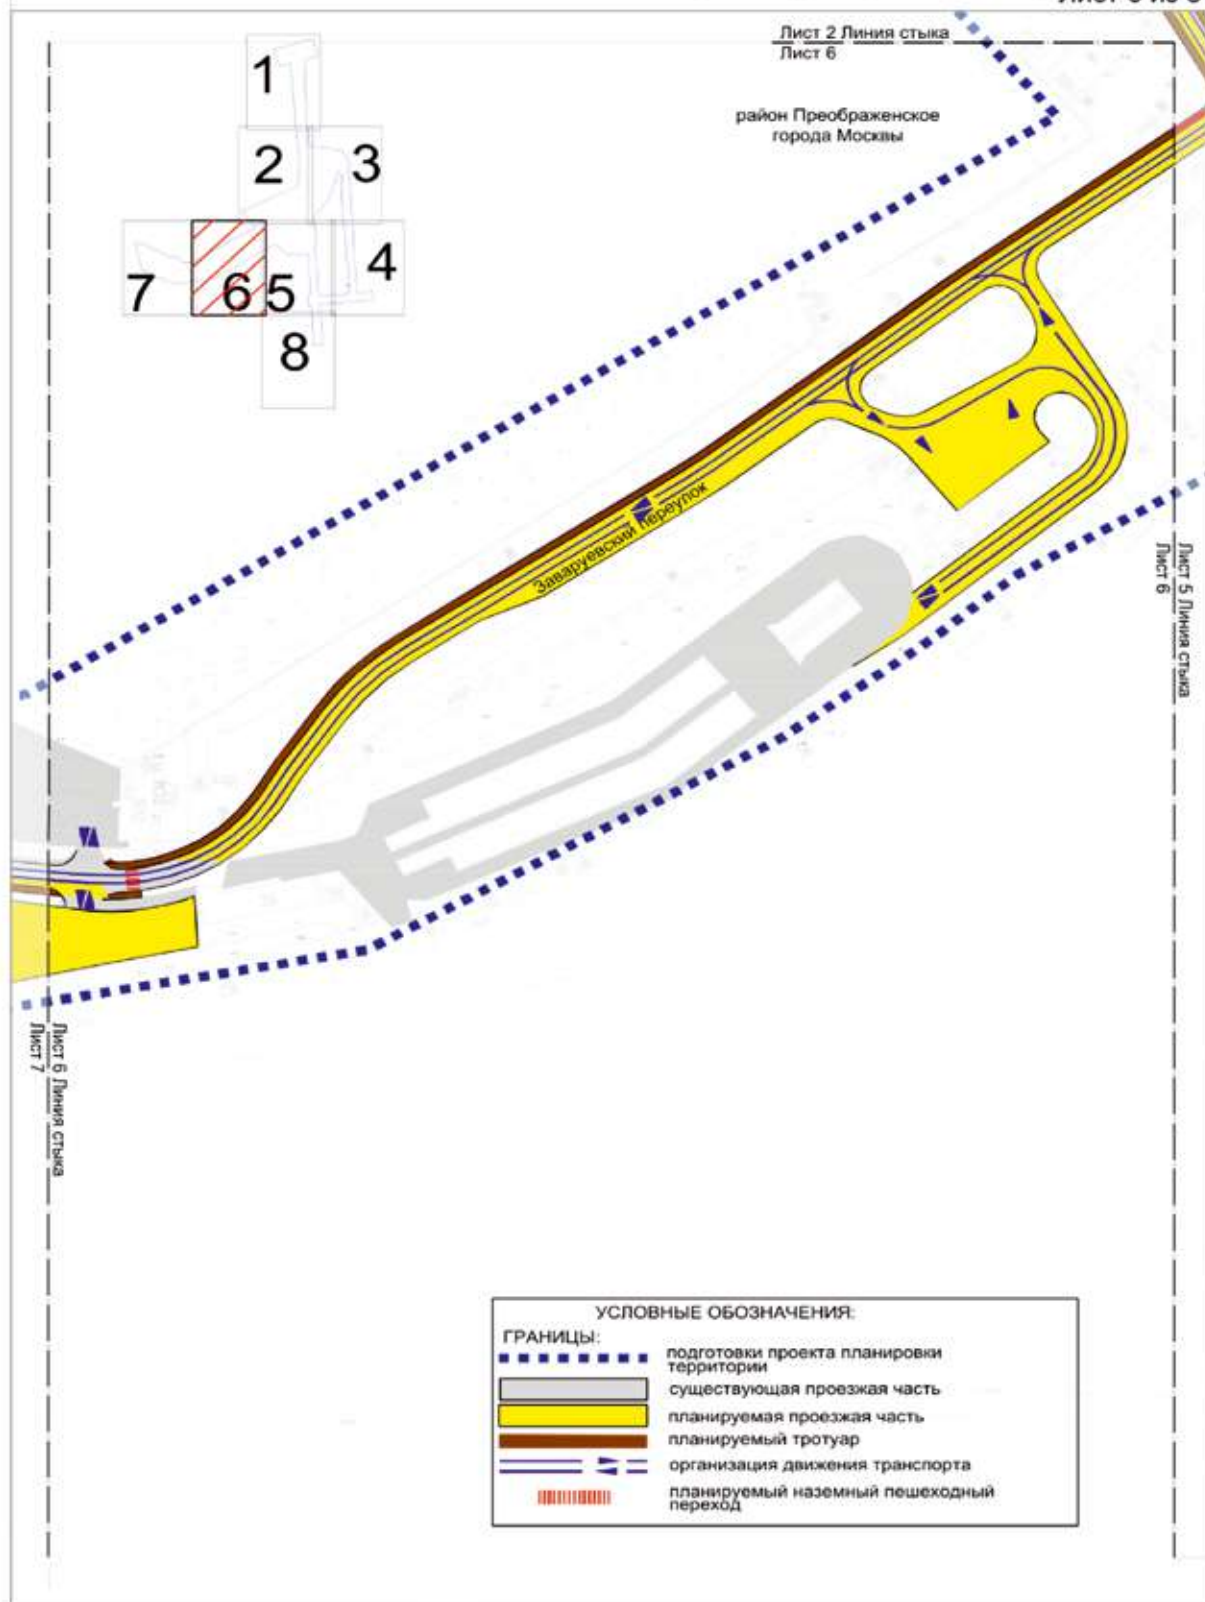

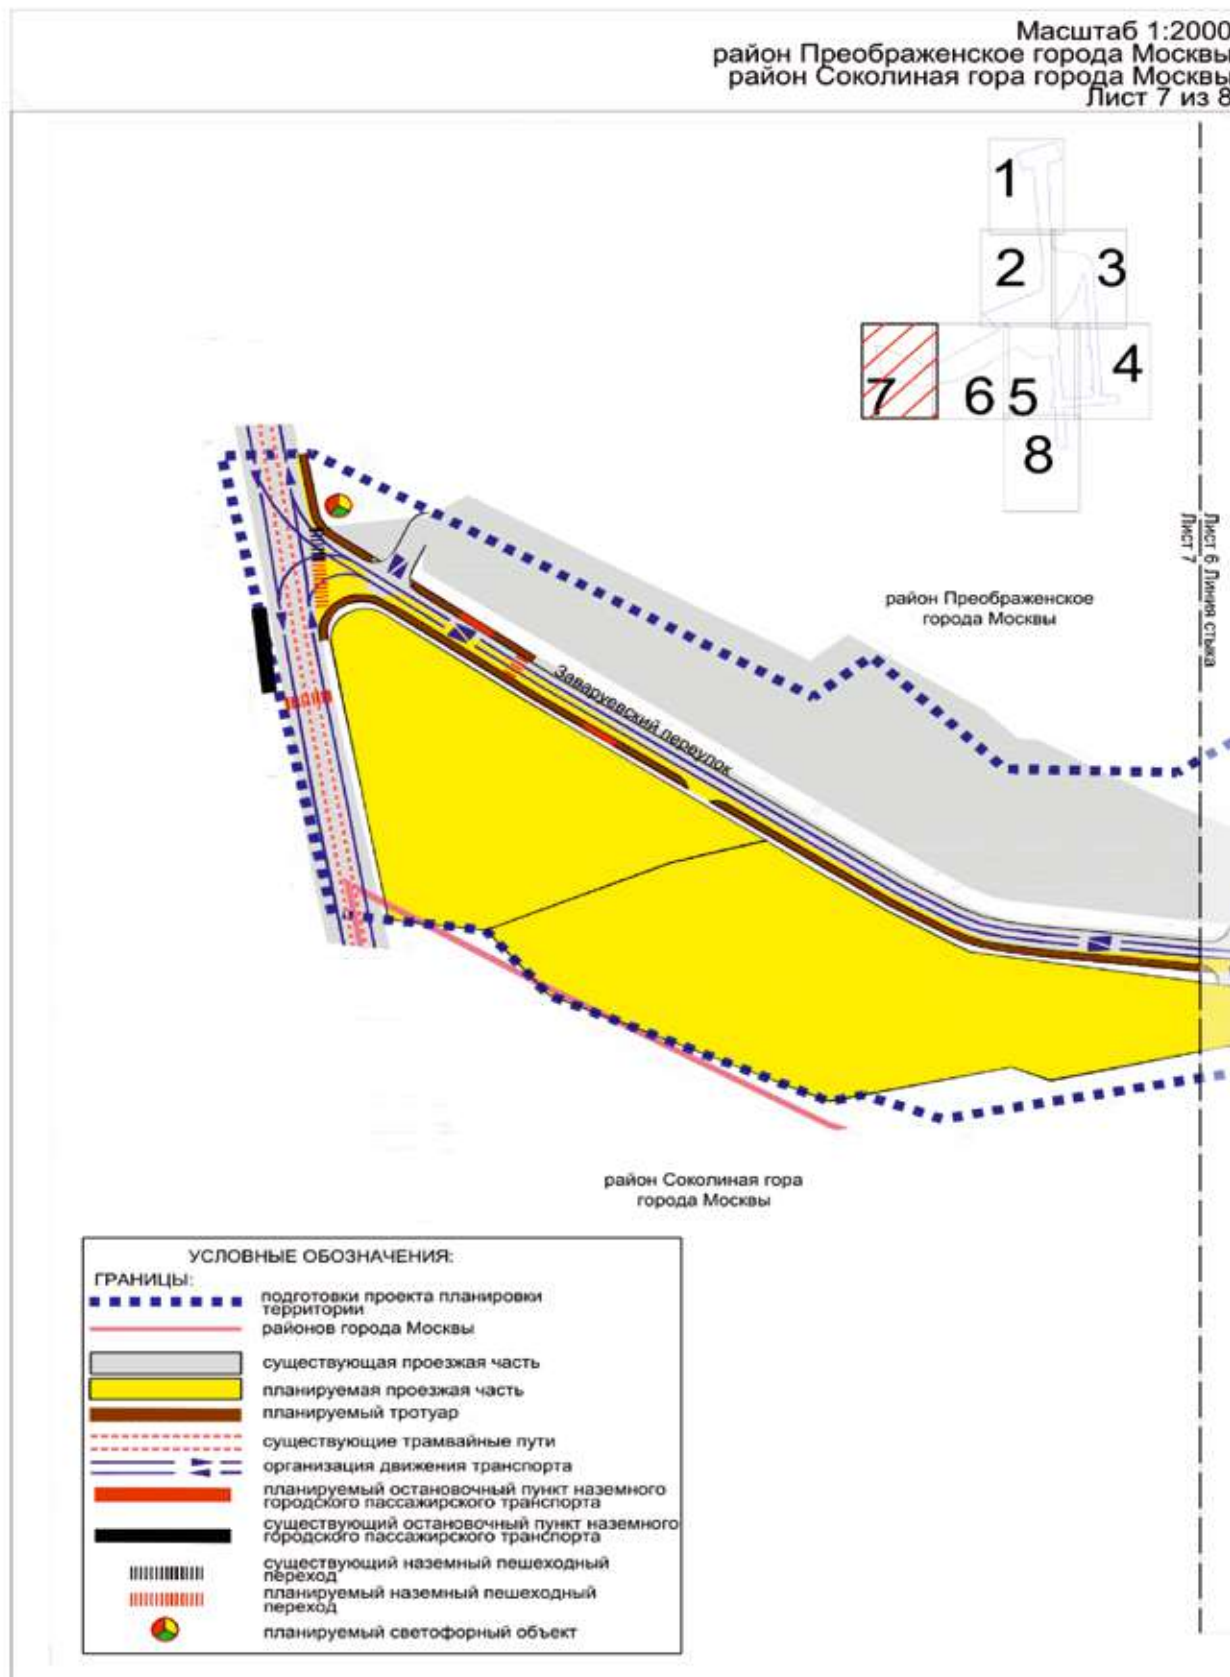


Масштаб 1:2000
район Соколиная гора города Москвы
Лист 8 из 8

Лист 5 Линия стыка
Лист 8

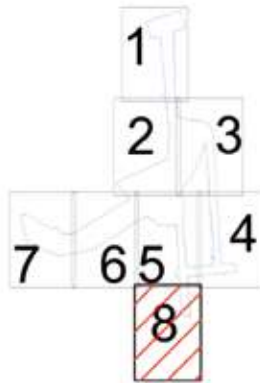


район Соколиная гора
города Москвы

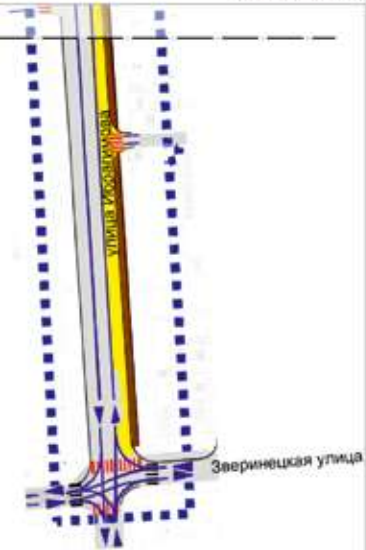

УСЛОВНЫЕ ОБОЗНАЧЕНИЯ:

ГРАНИЦЫ:

 -  подготовки проекта планировки территории
-  существующая проезжая часть
-  планируемая проезжая часть
-  планируемый тротуар
-  организация движения транспорта
-  существующий наземный пешеходный переход
-  планируемый наземный пешеходный переход

2. Положение о размещении линейных объектов

2.1. Наименование, основные характеристики (категория, протяженность, проектная мощность, пропускная способность, грузонапряженность, интенсивность движения) и назначение планируемых для размещения линейных объектов, а также линейных объектов, подлежащих реконструкции в связи с изменением их местоположения

Проект планировки территории линейного объекта – участок улично-дорожной сети от Щербаковской улицы до Большой Черкизовской улицы в створе улицы Ибрагимова и 2-й Пугачёвской улицы подготовлен в соответствии с Законом города Москвы от 5 мая 2010 г. № 17 «О Генеральном плане города Москвы» и на основании распоряжения Москомархитектуры от 15 апреля 2022 г. № 797 «О подготовке проекта планировки территории линейного объекта – участок улично-дорожной сети от Щербаковской улицы до Большой Черкизовской улицы в створе улицы Ибрагимова и 2-й Пугачёвской».

В соответствии с Законом города Москвы от 5 мая 2010 г. № 17 «О Генеральном плане города Москвы» и СП 42.13330.2016 «СНиП 2.07.01-89* Градостроительство. Планировка и застройка городских и сельских поселений» рассматриваемые участки улично-дорожной сети имеют следующие категории:

- 2-я Пугачёвская улица, улица Ибрагимова, Заваруевский переулок, участок улично-дорожной сети от проектируемого проезда № 6478 до продления 2-й Пугачёвской улицы, участок улично-дорожной сети – продление 2-й Пугачёвской улицы до Заваруевского переулка, Ткацкая улица – магистральные улицы районного значения;
- Мироновская улица, участок улично-дорожной сети от Мироновской улицы до 2-й Пугачёвской улицы, участок улично-дорожной сети – продление улицы Ибрагимова до продления 2-й Пугачёвской улицы, проектируемый проезд № 6478 – улицы местного значения.

Проектом планировки территории линейного объекта предусматриваются:

- реконструкция 2-й Пугачёвской улицы;
- реконструкция улицы Ибрагимова;
- реконструкция Заваруевского переулка;
- строительство подвезда к снегоплавильному пункту с парковкой для грузовых автомобилей;
- строительство участка улично-дорожной сети от проектируемого проезда № 6478 до продления 2-й Пугачёвской улицы;
- строительство участка улично-дорожной сети – продление 2-й Пугачёвской улицы до Заваруевского переулка;
- реконструкция Ткацкой улицы;
- строительство участка улично-дорожной сети – продление улицы Ибрагимова до продления 2-й Пугачёвской улицы;
- реконструкция Мироновской улицы;
- строительство участка улично-дорожной сети от Мироновской улицы до 2-й Пугачёвской улицы;
- строительство проездов внутреннего пользования;
- устройство временных откосов и последующая реорганизация откосов на улично-дорожной сети в рамках застройки прилегающих территорий;
- устройство светофорных объектов;
- устройство наземных пешеходных переходов;
- организация велодорожной сети.

Необходимость обустройства остановок наземного городского пассажирского транспорта в границах красных линий улично-дорожной сети с окончательным их местоположением и параметрами, в том числе необходимость обустройства заездных карманов, определяется на последующих стадиях проектирования.

В соответствии с СП 396.1325800.2018 «Улицы и дороги населенных пунктов. Правила градостроительного проектирования» пропускная способность проектируемых участков улично-дорожной сети (суммарно в одном направлении) составит:

- 2-я Пугачёвская улица – 800 приведенных транспортных единиц;
- улица Ибрагимова – 1520 приведенных транспортных единиц;
- Заваруевский переулок – 800 приведенных транспортных единиц;
- участок улично-дорожной сети от проектируемого проезда № 6478 до продления 2-й Пугачёвской улицы – 800 приведенных транспортных единиц;
- участок улично-дорожной сети – продление 2-й Пугачёвской улицы до Заваруевского переулка – 800 приведенных транспортных единиц;
- Ткацкая улица – 1520 приведенных транспортных единиц;
- участок улично-дорожной сети – продление улицы Ибрагимова до продления 2-й Пугачёвской улицы – 800 приведенных транспортных единиц;
- Мироновская улица – 1520 приведенных транспортных единиц;
- участок улично-дорожной сети от Мироновской улицы до 2-й Пугачёвской улицы – 800 приведенных транспортных единиц.

В соответствии с расчетами транспортной модели Москвы и Московского региона, созданной на базе лицензионного программного комплекса «ЕММЕ», интенсивность движения транспорта проектируемых участков улично-дорожной сети (суммарно в одном направлении) составит:

- 2-я Пугачёвская улица – 1700 приведенных транспортных единиц в час пик;
- улица Ибрагимова – 960 приведенных транспортных единиц в час пик;
- Заваруевский переулок – 490 приведенных транспортных единиц в час пик;
- участок улично-дорожной сети от проектируемого проезда № 6478 до продления 2-й Пугачёвской улицы – 350 приведенных транспортных единиц в час пик;
- участок улично-дорожной сети – продление 2-й Пугачёвской улицы до Заваруевского переулка – 550 приведенных транспортных единиц в час пик;
- Ткацкая улица – 1210 приведенных транспортных единиц в час пик;
- участок улично-дорожной сети – продление улицы Ибрагимова до продления 2-й Пугачёвской улицы – 420 приведенных транспортных единиц в час пик;
- Мироновская улица – 650 приведенных транспортных единиц в час пик;
- участок улично-дорожной сети от Мироновской улицы до 2-й Пугачёвской улицы – 650 приведенных транспортных единиц в час пик.

В целях развития инженерного обеспечения территории потребуется осуществить:

- прокладку сетей дождевой канализации $D=400$ мм, $D=500$ мм, $D=600$ мм;
- перекладку сетей дождевой канализации $D=400$ мм, $D=500$ мм, $D=600$ мм, $D=800$ мм;
- санацию (реконструкцию) сети дождевой канализации $D=500$ мм;
- прокладку и перекладку сетей наружного освещения;
- перекладку кабельных линий электроснабжения 0,4–20 кВ;
- перекладку сетей водопровода $D=100$ мм, $D=110$ мм, $D=150$ мм, $D=200$ мм, $2D=200$ мм, $D=300$ мм, $D=400$ мм, $D=500$ мм;
- прокладку сетей водопровода $2D=100$ –200 мм;
- перекладку канализационных сетей $D=150$ мм, $D=189$ мм, $D=250$ мм, $D=279$ мм, $D=300$ мм, $D=500$ мм;
- прокладку канализационных сетей $D=200$ –300 мм;
- перекладку газопровода среднего давления $D=200$ мм, $D=300$ мм;
- перекладку газопровода низкого давления $D=219$ мм, $D=300$ мм, $D=315$ мм;
- перекладку тепловых сетей $2Du=80$ мм, $2Du=100$ мм, $2Du=150$ мм, $2Du=400$ мм, $2Du=500$ мм, $2Du=600$ мм;
- перекладку 1–24-отверстной телефонной канализации.

На следующих стадиях проектирования необходимо обеспечить мероприятия по сохранности:

- сетей водопровода $D=50$ мм, $D=100$ мм, $D=150$ мм, $D=200$ мм, $D=300$ мм, $D=400$ мм, $D=700$ мм, $D=900$ мм и $2D=100$ мм;
- канализационных сетей $3D=1400$ мм;
- сетей напорной канализации $D=1200$ мм, $D=400$ мм, $D=150$ мм, Джокер $2D=1400$ мм, $D=800$ мм, $D=1100$ мм,

$D=1400$ мм, $D=2000$ мм, $2D=1400$ мм, $D=1600$ мм, $D=1420$ мм.

Мероприятия по инженерному обеспечению территории (в том числе по перекладке, переустройству и реконструкции существующих сетей с сохранением обеспечения потребителей) и параметры инженерных коммуникаций уточняются на последующих стадиях проектирования в соответствии с техническими условиями эксплуатирующих организаций.

Проектом планировки территории предусмотрены мероприятия по обеспечению сохранности и эксплуатационной надежности существующих инженерных коммуникаций, которые попадают в зону проведения работ и не подлежат переустройству. Мероприятия по сохранению и реконструкции существующих инженерных коммуникаций с разработкой специальных мероприятий определяются на следующих стадиях проектирования.

Общий объем работ по перекладке, переустройству инженерных коммуникаций уточняется на последующих стадиях проектирования.

Проектом планировки территории предусмотрено благоустройство территории после завершения строительно-монтажных работ с восстановлением почвенно-растительного слоя.

Предложения по планируемому изъятию в установленном законом порядке земельных участков, расположенных в границах зон планируемого размещения линейных объектов, а также установлению сервитута для обеспечения строительства и эксплуатации линейных объектов представлены в проекте межевания территории.

Основные планировочные характеристики проекта планировки территории линейного объекта

№ п/п	Перечень основных планировочных характеристик	Содержание планировочных характеристик
1	2	3
1	Основание подготовки проекта планировки территории линейного объекта	1. Закон города Москвы от 5 мая 2010 г. № 17 «О Генеральном плане города Москвы». 2. Распоряжение Москомархитектуры от 15 апреля 2022 г. № 797 «О подготовке проекта планировки территории линейного объекта – участок улично-дорожной сети от Щербаковской улицы до Большой Черкизовской улицы в створе улицы Ибрагимова и 2-й Пугачевской»
2	Перечень проектов планировки территории, выполненных на прилегающую территорию	1. Постановление Правительства Москвы от 10 октября 2017 г. № 757-ПП «Об утверждении проекта планировки территории линейного объекта – связка напорных трубопроводов Черкизовской канализационной насосной станции с Измайловской канализационной насосной станцией». 2. Постановление Правительства Москвы от 8 ноября 2017 г. № 840-ПП «Об утверждении проекта планировки территории линейного объекта – отводящий трубопровод Измайловской канализационной насосной станции от шоссе Энтузиастов до улицы Измайловский Вал».

№ п/п	Перечень основных планировочных характеристик	Содержание планировочных характеристик
1	2	3
		3. Постановление Правительства Москвы от 25 сентября 2018 г. № 1172-ПП «Об утверждении проекта планировки территории линейного объекта – сеть водостока на пересечении улицы Ткацкая и улицы Ибрагимова». 4. Постановление Правительства Москвы от 31 мая 2023 г. № 989-ПП «Об утверждении проекта планировки территории линейного объекта – реконструкция кабельной линии напряжением 110 кВ «ТЭЦ-23 – Электrozаводская I, II»
3	Категория линейного объекта	2-я Пугачёвская улица, улица Ибрагимова, Заваруевский переулок, участок улично-дорожной сети от проектируемого проезда № 6478 до продления 2-й Пугачёвской улицы, участок улично-дорожной сети – продление 2-й Пугачёвской улицы до Заваруевского переулка, Ткацкая улица – магистральные улицы районного значения. Мироновская улица, участок улично-дорожной сети от Мироновской улицы до 2-й Пугачёвской улицы, участок улично-дорожной сети – продление улицы Ибрагимова до продления 2-й Пугачёвской улицы, проектируемый проезд № 6478 – улицы местного значения
4	Вид работ	Строительство, реконструкция
5	Краткое описание транспортно-планировочного решения	Реконструкция и строительство улично-дорожной сети для транспортного обслуживания жилой застройки
6	Планировочные показатели линейного объекта	
6.1	2-я Пугачёвская улица	Реконструкция
	Протяженность	740,0 м (подлежит уточнению на последующих стадиях проектирования)
	Количество полос движения	1–3 в каждом направлении
	Движение наземного городского пассажирского транспорта	Предусматривается
	Остановочные пункты наземного городского пассажирского транспорта	Предусматриваются
	Тротуары	Предусматриваются
6.2	Улица Ибрагимова	Реконструкция
	Протяженность	605,0 м (подлежит уточнению на последующих стадиях проектирования)
	Количество полос движения	1–2 в каждом направлении
	Движение наземного городского пассажирского транспорта	Не предусматривается
	Тротуары	Предусматриваются
6.3	Заваруевский переулок	Реконструкция
	Протяженность	765,0 м (подлежит уточнению на последующих стадиях проектирования)
	Количество полос движения	1 в каждом направлении

№ п/п	Перечень основных планировочных характеристик	Содержание планировочных характеристик
1	2	3
	Движение наземного городского пассажирского транспорта	Предусматривается
	Остановочные пункты наземного городского пассажирского транспорта	Предусматриваются
	Тротуары	Предусматриваются
6.4	Подъезд к снегоплавильному пункту с парковкой для грузовых автомобилей	Строительство
	Протяженность	170,0 м (подлежит уточнению на последующих стадиях проектирования)
	Количество полос движения	1 в каждом направлении
	Движение наземного городского пассажирского транспорта	Не предусматривается
	Тротуары	Не предусматриваются
	Парковка грузовых автомобилей для снегоплавильного пункта	6237,0 кв.м
6.5	Участок улично-дорожной сети от проектируемого проезда № 6478 до продления 2-й Пугачёвской улицы	Строительство
	Протяженность	105,0 м (подлежит уточнению на последующих стадиях проектирования)
	Количество полос движения	1 в каждом направлении
	Движение наземного городского пассажирского транспорта	Не предусматривается
	Тротуары	Предусматриваются
6.6	Участок улично-дорожной сети – продление 2-й Пугачёвской улицы до Заваруевского переулка	Строительство
	Протяженность	270,0 м (подлежит уточнению на последующих стадиях проектирования)
	Количество полос движения	1–2 в каждом направлении
	Движение наземного городского пассажирского транспорта	Предусматривается
	Остановочные пункты наземного городского пассажирского транспорта	Предусматриваются
	Переходно-скоростные полосы	Предусматриваются
	Тротуары	Предусматриваются
6.7	Ткацкая улица	Реконструкция
	Протяженность	310,0 м (подлежит уточнению на последующих стадиях проектирования)
	Количество полос движения	1–2 в каждом направлении
	Движение наземного городского пассажирского транспорта	Предусматривается

№ п/п	Перечень основных планировочных характеристик	Содержание планировочных характеристик
1	2	3
	Остановочные пункты наземного городского пассажирского транспорта	Предусматриваются
	Тротуары	Предусматриваются
6.8	Участок улично-дорожной сети – продление улицы Ибрагимова до продления 2-й Пугачёвской улицы	Строительство
	Протяженность	160,0 м (подлежит уточнению на последующих стадиях проектирования)
	Количество полос движения	1 в каждом направлении
	Движение наземного городского пассажирского транспорта	Не предусматривается
	Тротуары	Предусматриваются
6.9	Мироновская улица	Реконструкция
	Протяженность	660,0 м (подлежит уточнению на последующих стадиях проектирования)
	Количество полос движения	1–2 в каждом направлении
	Движение наземного городского пассажирского транспорта	Предусматривается
	Тротуары	Предусматриваются
6.10	Участок улично-дорожной сети от Мироновской улицы до 2-й Пугачёвской улицы	Строительство
	Протяженность	260,0 м (подлежит уточнению на последующих стадиях проектирования)
	Количество полос движения	1 в каждом направлении
	Движение наземного городского пассажирского транспорта	Не предусматривается
	Тротуары	Предусматриваются
6.11	Проезды внутреннего пользования	Строительство
	Количество	10 шт.
	Протяженность	80,0 м
7	Организация движения транспорта и пешеходов	Средства организации движения транспорта и пешеходов необходимо предусмотреть в соответствии с требованиями СП 42.13330.2016 «СНиП 2.07.01-89* Градостроительство. Планировка и застройка городских и сельских поселений», в том числе для маломобильных групп населения в соответствии с СП 59.13330.2020 «СНиП 35-01-2001 Доступность зданий и сооружений для маломобильных групп населения», ВСН 62-91* «Проектирование среды жизнедеятельности с учетом потребностей инвалидов и маломобильных групп населения». В местах пересечения пешеходных путей с проезжей частью улиц и дорог предусматривается пониженный борд
7.1	Светофорные объекты	Предусматриваются

№ п/п	Перечень основных планировочных характеристик	Содержание планировочных характеристик
1	2	3
7.2	Наземные пешеходные переходы	Предусматриваются
8	Велодорожные сети	Предусматриваются
9	Мероприятия по благоустройству и озеленению территории	Предусматриваются

2.2. Перечень субъектов Российской Федерации, перечень муниципальных районов, городских округов в составе субъектов Российской Федерации, перечень поселений, населенных пунктов, внутригородских территорий городов федерального значения, на территориях которых устанавливаются зоны планируемого размещения линейных объектов

Зоны планируемого размещения линейных объектов и зоны планируемого размещения линейных объектов, подлежащих реконструкции в связи с изменением их местоположения, расположены в районах Преображенское и Сокольная гора города Москвы.

2.3. Перечень координат характерных точек границ зон планируемого размещения линейных объектов

№ точки	Координаты точки (Система координат, используемая для ведения Единого государственного реестра недвижимости (МСК-77))	
	X	Y
1	2	3
1	13608.98	14711.59
2	13553.57	14715.11
3	13552.35	14711.88
4	13552.26	14708.99
5	13527.11	14709.45
6	13526.86	14711.68
7	13526.12	14713.95
8	13525.51	14715.04
9	13524.45	14716.20
10	13523.55	14716.83
11	13523.14	14717.05
12	13444.04	14722.08
13	13441.39	14718.54
14	13428.43	14719.33
15	13427.96	14723.10
16	13362.97	14727.23
17	13362.24	14727.26
18	13361.51	14727.25
19	13360.79	14727.21
20	13360.06	14727.13

№ точки	Координаты точки (Система координат, используемая для ведения Единого государственного реестра недвижимости (МСК-77))	
	X	Y
1	2	3
21	13359.35	14727.02
22	13358.63	14726.87
23	13357.93	14726.69
24	13357.23	14726.48
25	13356.55	14726.23
26	13355.88	14725.95
27	13355.22	14725.63
28	13354.65	14725.33
29	13353.96	14724.91
30	13353.35	14724.51
31	13352.77	14724.07
32	13352.21	14723.61
33	13351.67	14723.12
34	13351.16	14722.61
35	13350.67	14722.07
36	13350.21	14721.51
37	13349.77	14720.92
38	13349.37	14720.32
39	13348.99	14719.70
40	13348.64	14719.05

№ точки	Координаты точки (Система координат, используемая для ведения Единого государственного реестра недвижимости (МСК-77))	
	X	Y
1	2	3
41	13348.33	14718.40
42	13348.05	14717.73
43	13347.80	14717.04
44	13347.58	14716.35
45	13347.40	14715.64
46	13347.26	14714.93
47	13347.14	14714.21
48	13347.07	14713.49
49	13347.02	14712.94
50	13341.26	14642.87
51	13337.13	14592.70
52	13344.54	14575.86
53	13373.02	14573.97
54	13399.00	14572.25
55	13539.17	14562.96
56	13538.97	14559.97
57	13588.67	14556.68
58	13634.03	14534.21
59	13639.38	14518.29
60	13648.39	14509.23
61	13674.44	14483.65
62	13687.07	14477.24
63	13695.11	14473.09
64	13703.59	14470.47
65	13712.43	14469.35
66	13724.04	14469.39
67	13753.85	14471.25
68	13763.46	14470.55
69	13772.87	14468.50
70	13781.07	14463.33
71	13789.30	14458.89
72	13896.13	14513.81
73	13902.72	14519.08

№ точки	Координаты точки (Система координат, используемая для ведения Единого государственного реестра недвижимости (МСК-77))	
	X	Y
1	2	3
74	13909.79	14523.71
75	13919.18	14527.93
76	13929.01	14531.01
77	13939.14	14532.89
78	13949.41	14533.56
79	14037.15	14527.75
80	14067.00	14525.77
81	14071.11	14525.50
82	14077.01	14526.61
83	14081.62	14530.41
84	14083.83	14535.97
85	14096.67	14637.16
86	14096.98	14644.17
87	14096.14	14651.13
88	14094.17	14657.86
89	14091.13	14664.18
90	14087.10	14669.92
91	14082.18	14674.92
92	14076.51	14679.05
93	14070.24	14682.20
94	14006.45	14687.23
95	14000.00	14687.64
96	13991.60	14688.17
97	13988.16	14692.90
98	13915.29	14696.72
99	13915.13	14694.62
100	13914.31	14688.68
101	13872.07	14691.36
102	13741.26	14699.68
103	13632.91	14706.56
104	13633.16	14710.05
105	13618.33	14711.00
106	13617.17	14708.18

№ точки	Координаты точки (Система координат, используемая для ведения Единого государственного реестра недвижимости (МСК-77))	
	X	Y
1	2	3
107	13609.83	14708.18
108	13892.94	14470.47
109	13877.43	14466.84
110	13738.52	14344.20
111	13734.77	14337.78
112	13735.52	14330.38
113	13740.48	14324.84
114	13786.94	14297.95
115	13790.65	14297.24
116	13794.16	14298.65
117	13796.28	14301.62
118	13786.12	14269.55
119	13721.02	14307.22
120	13716.93	14308.68
121	13712.58	14308.59
122	13708.56	14306.96
123	13705.38	14304.00
124	13633.88	14207.88
125	13597.41	14160.26
126	13596.19	14158.56
127	13552.00	14091.66
128	13538.60	14071.42
129	13534.65	14065.92
130	13530.30	14060.73
131	13525.57	14055.88
132	13520.49	14051.40
133	13515.08	14047.32
134	13497.03	14034.72
135	13605.20	13710.28
136	13622.22	13707.77
137	13485.92	14027.84
138	13477.64	14020.89
139	13471.11	14012.28

№ точки	Координаты точки (Система координат, используемая для ведения Единого государственного реестра недвижимости (МСК-77))	
	X	Y
1	2	3
140	13466.67	14002.44
141	13464.52	13991.84
142	13464.78	13981.04
143	13468.90	13952.88
144	13472.96	13925.04
145	13474.85	13912.25
146	13475.58	13907.32
147	13487.56	13886.06
148	13519.78	13836.86
149	13554.98	13782.93
150	13568.61	13763.20
151	13621.39	13683.25
152	13558.07	13695.81
153	13559.04	13713.60
154	13503.58	13723.81
155	13467.99	13730.37
156	13464.58	13758.93
157	13443.07	13777.51
158	13416.00	13841.00
159	13407.98	13859.82
160	13419.26	13913.39
161	13414.84	13924.84
162	13425.98	13975.25
163	13430.88	13999.99
164	13433.73	14013.90
165	13797.56	14265.92
166	14063.55	14684.27
167	13434.61	14013.90
168	13440.80	14013.43
169	13450.38	14012.79
170	13452.44	14017.70
171	13454.87	14022.13
172	13457.62	14026.37

№ точки	Координаты точки (Система координат, используемая для ведения Единого государственного реестра недвижимости (МСК-77))	
	X	Y
1	2	3
173	13460.69	14030.39
174	13464.05	14034.17
175	13467.68	14037.68
176	13471.57	14040.92
177	13475.69	14043.85
178	13486.59	14050.60
179	13504.21	14062.90
180	13509.15	14066.69
181	13513.75	14070.89
182	13517.96	14075.49
183	13576.02	14163.59
184	14056.60	14685.23
185	14015.05	14686.68
186	13605.32	14201.84
187	13598.79	14213.40
188	13592.18	14223.46
189	13585.53	14229.31
190	13582.29	14224.56
191	13564.19	14236.94
192	13555.53	14226.37
193	13538.68	14207.52
194	13526.19	14210.33
195	13519.13	14211.19
196	13531.00	14228.62
197	13537.19	14236.57
198	13544.22	14243.73
199	13550.66	14251.61
200	13556.22	14259.46
201	13562.64	14267.17
202	13568.63	14275.29
203	13575.59	14282.74
204	13580.09	14287.56
205	13582.86	14290.27

№ точки	Координаты точки (Система координат, используемая для ведения Единого государственного реестра недвижимости (МСК-77))	
	X	Y
1	2	3
206	13585.96	14292.60
207	13589.34	14294.51
208	13592.94	14295.96
209	13596.69	14296.94
210	13600.54	14297.43
211	13604.42	14297.41
212	13608.27	14296.90
213	13612.01	14295.89
214	13615.60	14294.41
215	13619.29	14294.96
216	13625.71	14290.85
217	13634.14	14285.64
218	13642.32	14280.99
219	13645.42	14279.03
220	13657.41	14271.34
221	13691.59	14317.30
222	13693.93	14323.53
223	13692.58	14330.05
224	13687.96	14334.85
225	13683.84	14337.22
226	13691.24	14350.28
227	13697.54	14346.64
228	13701.17	14345.58
229	13704.89	14346.30
230	13707.85	14348.66
231	13714.34	14356.33
232	13721.41	14363.45
233	13737.80	14378.01
234	13767.73	14404.61
235	13789.10	14423.82
236	13791.09	14427.83
237	13789.76	14432.09
238	13782.39	14439.32

№ точки	Координаты точки (Система координат, используемая для ведения Единого государственного реестра недвижимости (МСК-77))	
	X	Y
1	2	3
239	13773.62	14444.74
240	13763.87	14448.11
241	13753.51	14447.25
242	13712.11	14447.25
243	13698.95	14448.66
244	13686.29	14452.83
245	13658.18	14479.65
246	13631.40	14508.99
247	13625.74	14513.78
248	13619.05	14516.98
249	13609.11	14520.25
250	13343.19	14537.87
251	13329.66	14526.67
252	13296.27	14541.81
253	13264.32	14543.93
254	13094.64	14555.17
255	13094.72	14556.18
256	13085.00	14556.82
257	13084.94	14555.81
258	13072.89	14556.61
259	13075.08	14594.54
260	13271.70	14581.51
261	13299.99	14579.64
262	13300.76	14588.61
263	13322.57	14844.63
264	13357.55	14840.93
265	13350.71	14757.79
266	13350.68	14757.20
267	13350.67	14756.60
268	13350.70	14756.01
269	13350.75	14755.41
270	13350.84	14754.82
271	13350.95	14754.24

№ точки	Координаты точки (Система координат, используемая для ведения Единого государственного реестра недвижимости (МСК-77))	
	X	Y
1	2	3
272	13351.09	14753.66
273	13351.26	14753.09
274	13351.46	14752.53
275	13351.69	14751.97
276	13351.94	14751.43
277	13352.22	14750.91
278	13352.53	14750.40
279	13352.86	14749.90
280	13353.21	14749.42
281	13353.59	14748.96
282	13353.99	14748.52
283	13354.41	14748.10
284	13354.86	14747.70
285	13355.32	14747.32
286	13355.80	14746.97
287	13356.25	14746.67
288	13356.81	14746.34
289	13357.34	14746.06
290	13357.88	14745.81
291	13358.43	14745.58
292	13358.99	14745.39
293	13359.56	14745.22
294	13360.14	14745.08
295	13360.73	14744.97
296	13361.32	14744.88
297	13361.91	14744.83
298	13389.73	14743.06
299	13390.48	14745.63
300	13398.47	14744.74
301	13398.85	14742.48
302	13421.42	14741.05
303	13422.23	14742.53
304	13422.98	14745.48

№ точки	Координаты точки (Система координат, используемая для ведения Единого государственного реестра недвижимости (МСК-77))	
	X	Y
1	2	3
305	13423.16	14747.97
306	13428.00	14747.65
307	13431.47	14740.41
308	13487.50	14736.85
309	13488.64	14742.47
310	13496.52	14742.22
311	13497.71	14736.20
312	13563.11	14732.04
313	13565.04	14736.46
314	13568.66	14736.07
315	13569.55	14731.63
316	13680.49	14724.58
317	13681.04	14726.95
318	13687.84	14727.33
319	13687.84	14724.11
320	13699.81	14723.35
321	13739.73	14720.81
322	13784.70	14717.96
323	13786.31	14721.49
324	13790.38	14720.25
325	13791.44	14717.53
326	13873.83	14712.29
327	13605.58	14555.56
328	13609.75	14555.28
329	13608.80	14540.85
330	13634.24	14538.29
331	13796.83	14453.34
332	13803.51	14446.80
333	13807.26	14442.64
334	13811.39	14440.67
335	13815.70	14442.18
336	13674.79	14459.58
337	13664.32	14467.85

№ точки	Координаты точки (Система координат, используемая для ведения Единого государственного реестра недвижимости (МСК-77))	
	X	Y
1	2	3
338	13945.65	14708.97
339	13949.29	14712.05
340	13979.89	14710.12
341	14007.61	14707.95
342	14022.37	14706.84
343	14057.72	14709.21
344	14066.79	14708.11
345	14075.00	14703.89
346	14083.19	14700.48
347	14090.83	14695.98
348	14097.79	14690.48
349	14103.93	14684.08
350	14109.15	14676.90
351	14113.33	14669.08
352	14116.40	14660.76
353	14118.30	14652.09
354	14119.01	14643.25
355	14118.50	14634.39
356	14106.00	14535.94
357	14106.94	14529.56
358	14111.03	14524.59
359	14117.11	14522.46
360	14491.27	14497.67
361	14562.67	14492.94
362	14576.08	14492.05
363	14596.04	14490.73
364	14601.02	14494.15
365	14624.51	14510.29
366	14648.30	14502.95
367	14626.13	14431.20
368	14602.34	14438.54
369	14593.90	14450.79
370	14543.85	14454.11

№ точки	Координаты точки (Система координат, используемая для ведения Единого государственного реестра недвижимости (МСК-77))	
	X	Y
1	2	3
371	14528.47	14455.12
372	14272.36	14472.09
373	14256.98	14473.11
374	14011.80	14489.35
375	14008.85	14489.52
376	14005.90	14489.65
377	14002.95	14489.74
378	14000.00	14489.78
379	13999.72	14489.78
380	13996.73	14489.78
381	13993.79	14489.73
382	13990.85	14489.64
383	13987.91	14489.50
384	13984.97	14489.32

№ точки	Координаты точки (Система координат, используемая для ведения Единого государственного реестра недвижимости (МСК-77))	
	X	Y
1	2	3
385	13982.04	14489.10
386	13979.10	14488.84
387	13976.18	14488.53
388	13973.26	14488.18
389	13970.34	14487.78
390	13967.43	14487.35
391	13964.52	14486.87
392	13961.63	14486.34
393	13958.74	14485.78
394	13955.86	14485.17
395	13952.99	14484.52
396	13907.29	14473.83
397	13807.72	14298.00

2.4. Перечень координат характерных точек границ зон планируемого размещения линейных объектов, подлежащих реконструкции в связи с изменением их местоположения

№ точки	Координаты точки (Система координат, используемая для ведения Единого государственного реестра недвижимости (МСК-77))	
	X	Y
1	2	3
1	13643.58	14498.20
2	13640.25	14498.81
3	13631.85	14508.93
4	13619.42	14514.63
5	13600.24	14520.92
6	13595.37	14518.29
7	13574.66	14522.73
8	13565.60	14523.27
9	13563.17	14524.14
10	13521.56	14527.00
11	13522.16	14540.73
12	13336.93	14553.42

№ точки	Координаты точки (Система координат, используемая для ведения Единого государственного реестра недвижимости (МСК-77))	
	X	Y
1	2	3
13	13336.32	14542.87
14	13331.52	14538.49
15	13331.25	14530.41
16	13324.04	14522.70
17	13320.16	14522.99
18	13320.48	14529.19
19	13308.63	14531.38
20	13309.22	14541.95
21	13289.23	14543.10
22	13288.83	14548.32
23	13242.53	14551.41
24	13241.17	14545.88

№ точки	Координаты точки (Система координат, используемая для ведения Единого государственного реестра недвижимости (МСК-77))	
	X	Y
1	2	3
25	13232.50	14546.49
26	13232.85	14552.02
27	13217.25	14552.73
28	13141.90	14558.13
29	13096.20	14560.74
30	13095.47	14557.36
31	13094.36	14551.22
32	13088.46	14551.48
33	13073.47	14552.41
34	13075.32	14581.39
35	13081.20	14589.46
36	13101.34	14588.31
37	13103.63	14585.12
38	13189.69	14580.58
39	13192.22	14593.18
40	13195.92	14592.93
41	13195.09	14580.50
42	13200.54	14579.07
43	13200.33	14577.14
44	13208.17	14576.40
45	13212.84	14576.18
46	13212.96	14578.65
47	13237.17	14577.25
48	13237.67	14582.04
49	13294.80	14578.17
50	13297.95	14607.56
51	13300.54	14607.45
52	13302.71	14628.80
53	13308.36	14691.13
54	13312.95	14690.71
55	13315.42	14713.25
56	13310.53	14713.83
57	13311.25	14722.18

№ точки	Координаты точки (Система координат, используемая для ведения Единого государственного реестра недвижимости (МСК-77))	
	X	Y
1	2	3
58	13310.16	14722.27
59	13312.14	14744.72
60	13305.56	14745.20
61	13305.92	14750.37
62	13310.86	14750.01
63	13314.41	14752.63
64	13317.96	14775.82
65	13320.03	14802.24
66	13328.58	14805.37
67	13334.45	14823.89
68	13340.40	14823.46
69	13336.55	14762.34
70	13348.10	14761.43
71	13353.05	14752.35
72	13404.66	14748.40
73	13405.64	14744.09
74	13420.19	14745.59
75	13427.43	14745.13
76	13429.26	14749.57
77	13455.94	14748.12
78	13456.03	14748.12
79	13462.00	14749.23
80	13505.01	14745.97
81	13508.24	14740.04
82	13532.66	14738.45
83	13558.62	14736.53
84	13561.50	14736.30
85	13574.07	14736.88
86	13575.14	14737.83
87	13605.77	14736.05
88	13611.83	14732.40
89	13633.68	14730.41
90	13637.38	14730.16

№ точки	Координаты точки (Система координат, используемая для ведения Единого государственного реестра недвижимости (МСК-77))	
	X	Y
1	2	3
91	13650.01	14729.31
92	13685.72	14727.13
93	13706.63	14725.64
94	13710.45	14726.56
95	13711.19	14733.69
96	13715.04	14733.43
97	13721.50	14725.80
98	13742.04	14724.20
99	13742.29	14718.61
100	13750.01	14718.10
101	13749.70	14705.97
102	13742.49	14700.08
103	13740.97	14700.09
104	13740.52	14691.80
105	13735.40	14692.18
106	13731.81	14698.88
107	13724.36	14703.10
108	13679.71	14706.19
109	13647.94	14708.09
110	13620.57	14709.90
111	13618.37	14700.21
112	13613.54	14700.53
113	13614.32	14712.66
114	13566.37	14715.83
115	13564.02	14712.54
116	13541.15	14713.71
117	13539.32	14719.97
118	13496.80	14722.87
119	13458.67	14725.46
120	13426.06	14724.45
121	13424.07	14722.24
122	13417.13	14722.44
123	13415.72	14720.83

№ точки	Координаты точки (Система координат, используемая для ведения Единого государственного реестра недвижимости (МСК-77))	
	X	Y
1	2	3
124	13394.16	14722.27
125	13392.93	14708.62
126	13387.75	14709.02
127	13388.97	14725.45
128	13361.55	14727.25
129	13351.82	14727.04
130	13350.19	14708.83
131	13346.83	14709.13
132	13342.83	14663.28
133	13346.70	14662.98
134	13343.90	14635.80
135	13340.08	14631.84
136	13339.16	14624.58
137	13335.18	14624.04
138	13332.52	14590.30
139	13337.00	14588.30
140	13335.41	14570.86
141	13356.38	14568.10
142	13357.07	14562.17
143	13426.37	14559.04
144	13533.26	14551.15
145	13540.95	14558.23
146	13541.75	14559.10
147	13554.69	14558.35
148	13570.53	14557.44
149	13602.58	14555.44
150	13605.63	14555.33
151	13612.15	14550.34
152	13632.90	14534.15
153	13638.78	14517.55
154	13647.69	14512.11
155	13674.14	14483.01
156	13685.95	14493.30

№ точки	Координаты точки (Система координат, используемая для ведения Единого государственного реестра недвижимости (МСК-77))	
	X	Y
1	2	3
157	13705.42	14471.82
158	13754.96	14476.19
159	13760.77	14475.56
160	13767.62	14480.98
161	13777.57	14471.40
162	13804.31	14449.96
163	13818.80	14441.14
164	13714.64	14449.11
165	13711.31	14445.55
166	13693.37	14444.44
167	13670.95	14468.71
168	13848.37	14467.35
169	13847.89	14475.14
170	13872.48	14499.12
171	13867.21	14504.23
172	13870.03	14507.11
173	13879.76	14505.36
174	13915.45	14537.89
175	13936.33	14545.88
176	13946.81	14535.20
177	13947.99	14531.22
178	13939.99	14528.17
179	13938.21	14504.01
180	13915.39	14480.25
181	13898.11	14484.43
182	13876.03	14466.36
183	13851.05	14444.19
184	13831.53	14426.72
185	13827.96	14427.96
186	13802.94	14720.86
187	13809.30	14411.63
188	13902.02	14713.39
189	13902.34	14708.03

№ точки	Координаты точки (Система координат, используемая для ведения Единого государственного реестра недвижимости (МСК-77))	
	X	Y
1	2	3
190	13759.19	14363.88
191	13754.09	14359.35
192	13751.12	14360.21
193	13735.30	14344.24
194	13744.33	14334.00
195	13740.25	14327.47
196	13742.07	14325.26
197	13761.78	14310.43
198	13764.24	14301.55
199	13773.04	14296.23
200	13778.09	14300.47
201	13790.36	14291.15
202	13816.13	14269.78
203	13807.26	14253.84
204	13789.69	14264.57
205	13755.77	14285.23
206	13753.31	14289.91
207	13743.27	14294.83
208	13741.69	14291.64
209	13734.18	14295.25
210	13735.82	14298.62
211	13714.08	14308.80
212	13698.24	14287.02
213	13666.89	14244.53
214	13660.34	14243.72
215	13650.16	14230.04
216	13638.28	14215.01
217	13628.31	14202.02
218	13616.99	14187.41
219	13605.26	14172.88
220	13590.02	14152.09
221	13574.98	14128.64
222	13551.94	14094.37

№ точки	Координаты точки (Система координат, используемая для ведения Единого государственного реестра недвижимости (МСК-77))	
	X	Y
1	2	3
223	13542.10	14078.71
224	13533.46	14066.28
225	13523.62	14055.46
226	13495.27	14035.20
227	13484.61	14028.47
228	13480.90	14020.39
229	13479.78	14015.42
230	13500.12	14014.20
231	13500.01	14005.72
232	13487.08	14005.88
233	13468.04	14001.89
234	13463.78	13996.63
235	13464.38	13989.94
236	13466.21	13972.36
237	13454.97	13960.99
238	13459.90	13917.70
239	13462.09	13904.53
240	13468.07	13892.42
241	13482.73	13900.67
242	13489.18	13888.90
243	13474.34	13879.91
244	13497.02	13845.58
245	13513.35	13820.74
246	13531.62	13792.73
247	13541.63	13799.23
248	13576.59	13748.58
249	13590.37	13758.33
250	13594.85	13752.27
251	13571.93	13734.45
252	13575.95	13729.20
253	13579.92	13729.45
254	13583.79	13719.26
255	13607.92	13715.12

№ точки	Координаты точки (Система координат, используемая для ведения Единого государственного реестра недвижимости (МСК-77))	
	X	Y
1	2	3
256	13606.50	13704.21
257	13554.73	13709.83
258	13555.30	13713.26
259	13563.83	13719.56
260	13570.42	13718.36
261	13571.50	13723.79
262	13567.93	13723.91
263	13548.13	13754.74
264	13533.73	13776.72
265	13493.54	13838.72
266	13466.02	13880.07
267	13457.21	13874.72
268	13452.05	13883.82
269	13459.36	13887.93
270	13452.76	13914.76
271	13447.94	13966.76
272	13445.96	13986.31
273	13445.29	13995.40
274	13443.12	13995.95
275	13445.05	14010.99
276	13437.94	14011.99
277	13443.28	14036.06
278	13445.65	14035.57
279	13441.57	14016.51
280	13450.33	14014.58
281	13458.01	14030.68
282	13458.55	14056.49
283	13468.91	14055.77
284	13469.07	14033.18
285	13484.39	14055.75
286	13491.99	14053.18
287	13495.21	14058.59
288	13518.38	14075.42

№ точки	Координаты точки (Система координат, используемая для ведения Единого государственного реестра недвижимости (МСК-77))	
	X	Y
1	2	3
289	13528.61	14070.02
290	13552.81	14105.24
291	13604.80	14182.14
292	13600.11	14208.25
293	13594.76	14214.40
294	13594.76	14221.90
295	13582.20	14231.28
296	13576.91	14225.76
297	13564.63	14236.65
298	13555.77	14226.14
299	13542.72	14236.49
300	13579.22	14280.97
301	13589.93	14291.06
302	13605.84	14293.64
303	13615.58	14289.23
304	13634.43	14277.81
305	13649.15	14269.14
306	13653.49	14273.44
307	13661.59	14267.36
308	13678.70	14291.41
309	13676.81	14297.07
310	13703.90	14334.11
311	13693.96	14342.48
312	13696.24	14345.76
313	13704.77	14343.16
314	13740.11	14377.03
315	13744.47	14376.66
316	13795.11	14421.88
317	13793.75	14429.59
318	13786.03	14437.46
319	13778.00	14443.90
320	13767.40	14448.28
321	13765.51	14443.97

№ точки	Координаты точки (Система координат, используемая для ведения Единого государственного реестра недвижимости (МСК-77))	
	X	Y
1	2	3
322	13760.36	14444.65
323	13760.28	14448.97
324	14115.01	14585.98
325	14110.91	14547.89
326	14110.77	14524.15
327	14128.96	14523.98
328	14131.49	14515.02
329	14165.17	14512.41
330	14167.34	14519.62
331	14195.49	14517.50
332	14198.30	14526.44
333	14204.72	14526.08
334	14204.67	14519.87
335	14215.66	14514.73
336	14234.04	14513.56
337	14268.03	14511.82
338	14272.60	14512.80
339	14306.70	14510.65
340	14327.86	14509.33
341	14337.21	14507.69
342	14350.76	14508.26
343	14367.87	14506.75
344	14391.14	14505.08
345	14411.99	14503.35
346	14418.91	14502.34
347	14427.03	14502.06
348	14440.48	14501.12
349	14475.10	14498.65
350	14494.33	14497.59
351	14514.04	14491.07
352	14533.21	14490.46
353	14540.88	14494.38
354	14567.21	14491.91

№ точки	Координаты точки (Система координат, используемая для ведения Единого государственного реестра недвижимости (МСК-77))	
	X	Y
1	2	3
355	14570.53	14504.96
356	14579.89	14503.76
357	14578.17	14491.39
358	14586.32	14490.54
359	14586.66	14492.84
360	14605.99	14501.59
361	14616.88	14499.50
362	14639.20	14495.75
363	14630.31	14440.65
364	14619.66	14441.10
365	14601.63	14440.50
366	14562.93	14446.55
367	14484.95	14452.94
368	14483.64	14459.53
369	14444.49	14461.94
370	14398.66	14466.06
371	14356.63	14469.12
372	14354.76	14474.29
373	14332.05	14475.92
374	14328.26	14466.40
375	14313.97	14466.41
376	14313.45	14461.25
377	14305.04	14461.66
378	14305.56	14466.78
379	14303.61	14470.56
380	14274.17	14473.04
381	14266.40	14473.43
382	14246.42	14474.37
383	14202.43	14477.59
384	14195.49	14477.19
385	14194.01	14471.18
386	14188.73	14471.64
387	14189.02	14477.78

№ точки	Координаты точки (Система координат, используемая для ведения Единого государственного реестра недвижимости (МСК-77))	
	X	Y
1	2	3
388	14179.44	14478.37
389	14172.71	14482.54
390	14173.18	14490.53
391	14150.34	14492.14
392	14131.69	14493.30
393	14124.10	14493.97
394	14071.28	14497.21
395	14068.59	14495.72
396	14048.78	14497.21
397	14046.89	14492.51
398	14031.42	14495.20
399	14029.77	14488.29
400	14013.80	14489.34
401	14016.12	14498.61
402	14006.78	14508.41
403	14007.83	14524.63
404	13986.40	14526.56
405	13982.03	14518.49
406	13974.66	14520.15
407	13979.57	14535.16
408	14018.65	14532.36
409	14023.72	14528.97
410	14040.34	14527.54
411	14039.01	14518.96
412	14078.46	14516.11
413	14082.30	14524.54
414	14086.64	14524.64
415	14087.09	14530.64
416	14072.31	14567.24
417	14075.26	14574.41
418	14075.65	14581.52
419	14074.10	14586.61
420	14079.87	14587.49

№ точки	Координаты точки (Система координат, используемая для ведения Единого государственного реестра недвижимости (МСК-77))	
	X	Y
1	2	3
421	14081.41	14584.48
422	14091.10	14584.11
423	14093.32	14586.88
424	14095.15	14603.19
425	14098.47	14606.51
426	14100.23	14623.36
427	14098.80	14625.98
428	14097.50	14643.49
429	14100.98	14645.78
430	14099.89	14653.93
431	14096.27	14663.54
432	14090.88	14672.04
433	14083.73	14679.38
434	14072.56	14685.88
435	14070.49	14684.14
436	14065.76	14688.50
437	14066.77	14690.36
438	14059.56	14692.17
439	14031.30	14693.80
440	14038.97	14677.82
441	14044.23	14674.45
442	14047.15	14669.12
443	14064.50	14661.14
444	14066.40	14652.77
445	14063.20	14651.81
446	14061.08	14658.37
447	14051.63	14662.85
448	14044.33	14665.81
449	14041.22	14671.20
450	14035.82	14674.90
451	14022.89	14699.32
452	14006.38	14700.58

№ точки	Координаты точки (Система координат, используемая для ведения Единого государственного реестра недвижимости (МСК-77))	
	X	Y
1	2	3
453	14005.86	14705.72
454	14022.09	14704.61
455	14034.16	14705.81
456	14059.89	14705.49
457	14068.91	14703.71
458	14074.59	14701.56
459	14077.35	14704.18
460	14082.35	14700.35
461	14081.18	14697.52
462	14091.47	14691.09
463	14101.21	14681.93
464	14109.33	14669.60
465	14113.68	14657.00
466	14115.50	14646.22
467	14114.40	14629.21
468	14112.45	14617.13
469	14113.58	14602.32
470	14110.74	14592.90
471	14116.41	14592.85
472	14118.07	14587.51
473	13901.83	14689.53
474	13867.52	14691.67
475	13867.46	14699.01
476	13894.94	14697.12
477	13894.89	14720.64
478	13899.63	14720.50
479	13781.27	14722.28
480	13776.19	14722.61
481	13774.96	14703.69
482	13801.78	14702.56
483	13801.64	14704.39

2.5. Предельные параметры разрешенного строительства, реконструкции объектов капитального строительства, входящих в состав линейных объектов в границах зон их планируемого размещения

Предельные параметры разрешенного строительства, реконструкции объектов капитального строительства, входящих в состав линейных объектов в границах зон их планируемого размещения, не приводятся в связи с отсутствием данных объектов.

2.6. Мероприятия по защите сохраняемых объектов капитального строительства (зданий, строений, сооружений, объектов, строительство которых не завершено), существующих и строящихся на момент подготовки проекта планировки территории линейного объекта, а также объектов капитального строительства, планируемых к строительству в соответствии с ранее утвержденной документацией по планировке территории, от возможного негативного воздействия в связи с размещением линейных объектов

Мероприятия по защите сохраняемых объектов капитального строительства (зданий, строений, сооружений, объектов, строительство которых не завершено), существующих и строящихся на момент подготовки проекта планировки территории линейного объекта, а также объектов капитального строительства, планируемых к строительству в соответствии с ранее утвержденной документацией по планировке территории, от возможного негативного воздействия в связи с размещением линейных объектов должны быть предусмотрены на следующих стадиях проектирования.

2.7. Мероприятия по сохранению объектов культурного наследия от возможного негативного воздействия в связи с размещением линейных объектов

В границах подготовки проекта планировки территории линейного объекта расположены:

- выявленный объект археологического наследия (достопримечательное место) «Культурный слой в границах города Москвы XVIII в. (Камер-Коллежского вала)»;

- территория объекта культурного наследия регионального значения «Рабочий дворец им. Загорского В.М., на открытии которого 1 мая 1920 г. выступал В.И. Ленин, нач. XIX в.»;

- зона охраняемого культурного слоя № 1.

В границах подготовки проекта планировки территории линейного объекта расположены зоны охраны объектов культурного наследия – охранные зоны объекта культурного наследия № 320, № 198, зоны регулирования застройки и хозяйственной деятельности № 1, № 31 и № 32, зона охраняемого природного ландшафта № 4.

Проектом планировки территории линейного объекта предусматривается реализация планировочных решений на земельном участке, непосредственно связанном

с земельным участком в границах объекта культурного наследия регионального значения «Рабочий дворец им. Загорского В.М., на открытии которого 1 мая 1920 г. выступал В.И. Ленин, нач. XIX в.».

В соответствии со статьей 36 Федерального закона от 25 июня 2002 г. № 73-ФЗ «Об объектах культурного наследия (памятниках истории и культуры) народов Российской Федерации» изыскательские, проектные, земляные, строительные, мелиоративные, хозяйственные и иные работы в границах территории объекта культурного наследия, включенного в единый государственный реестр объектов культурного наследия (памятников истории и культуры) народов Российской Федерации, проводятся при условии реализации согласованных соответствующим органом охраны объектов культурного наследия обязательных разделов об обеспечении сохранности указанных объектов культурного наследия в проектах проведения таких работ или проектов обеспечения сохранности указанных объектов культурного наследия либо плана проведения спасательных археологических полевых работ, включающих оценку воздействия проводимых работ на указанные объекты культурного наследия.

Проектирование и проведение земляных, строительных, мелиоративных, хозяйственных и иных работ на проектируемой территории будет осуществляться по результатам государственной историко-культурной экспертизы земельных участков, подлежащих воздействию указанных работ, проводимой в установленном порядке путем археологической разведки, с оформлением научного отчета о проведенных археологических работах на исследуемой территории, за исключением случаев, предусмотренных постановлением Правительства Российской Федерации от 30 декабря 2023 г. № 2418 «Об особенностях порядка определения наличия или отсутствия объектов, обладающих признаками объекта археологического наследия, на территориях, подлежащих воздействию изыскательских, земляных, строительных, мелиоративных, хозяйственных работ, указанных в статье 30 Федерального закона «Об объектах культурного наследия (памятниках истории и культуры) народов Российской Федерации» работ по использованию лесов и иных работ».

2.8. Мероприятия по охране окружающей среды

Перечень мероприятий по охране окружающей среды определяется на последующих стадиях проектирования.

2.9. Мероприятия по защите территории от чрезвычайных ситуаций природного и техногенного характера, в том числе по обеспечению пожарной безопасности и гражданской обороны

Мероприятия по обеспечению гражданской обороны проектом планировки территории линейного объекта не предусмотрены.

2.10. Перечень зон планируемого размещения линейных объектов к чертежу границ зон планируемого размещения линейных объектов

№ зоны на чертеже	Назначение зоны планируемого размещения	Наименование объекта	Характеристики объекта	
			Площадь, кв. м	Протяженность, м
1	2	3	4	5
1	Зона планируемого размещения объектов улично-дорожной сети	2-я Пугачёвская улица	31377,0	740,0
2	Зона планируемого размещения объектов улично-дорожной сети	Улица Ибрагимова	19820,0	605,0
3	Зона планируемого размещения объектов улично-дорожной сети	Заваруевский переулок	15511,0	765,0
4	Зона планируемого размещения объектов транспортной инфраструктуры	Подъезд к снегоплавильному пункту с парковкой для грузовых автомобилей	6368,0	170,0
5	Зона планируемого размещения объектов улично-дорожной сети	Участок улично-дорожной сети от проектируемого проезда № 6478 до продления 2-й Пугачёвской улицы	2365,0	105,0
6	Зона планируемого размещения объектов улично-дорожной сети	Участок улично-дорожной сети – продление 2-й Пугачёвской улицы до Заваруевского переулка	7183,0	270,0
7	Зона планируемого размещения объектов улично-дорожной сети	Ткацкая улица	10990,0	310,0
8	Зона планируемого размещения объектов улично-дорожной сети	Участок улично-дорожной сети – продление улицы Ибрагимова до продления 2-й Пугачёвской улицы	2842,0	160,0
9	Зона планируемого размещения объектов улично-дорожной сети	Мироновская улица	12528,0	660,0
10	Зона планируемого размещения объектов улично-дорожной сети	Участок улично-дорожной сети от Мироновской улицы до 2-й Пугачёвской улицы	5545,0	230,0
11	Зона планируемого размещения объектов транспортной инфраструктуры	Проезды внутреннего пользования	825,0	80,0
12	Зона планируемого размещения объектов транспортной инфраструктуры	Объект транспортной инфраструктуры, включая коммунально-складские объекты	10575,0	-
13	Зона планируемого размещения объектов транспортной инфраструктуры	Объект транспортной инфраструктуры	6884,0	-
14	Зона планируемого размещения объектов транспортной инфраструктуры	Временные откосы улично-дорожной сети	536,0	280,0

2.11. Перечень зон планируемого размещения линейных объектов, подлежащих реконструкции в связи с изменением их местоположения, к чертежу границ зон планируемого размещения линейных объектов, подлежащих реконструкции в связи с изменением их местоположения

№ зоны на чертеже	Назначение зоны планируемого размещения	Наименование объекта	Площадь, кв.м
1	2	3	4
1	Зона планируемого размещения объектов инженерной инфраструктуры	Инженерные коммуникации	92790,0

2.12. Перечень мероприятий по реализации проекта планировки территории линейного объекта и последовательность их выполнения

Мероприятия, предусмотренные проектом планировки территории линейного объекта, планируются к реализации в один этап:

- реконструкция 2-й Пугачёвской улицы;
- реконструкция улицы Ибрагимова;
- реконструкция Заваруевского переулка;
- строительство подъезда к снегоплавильному пункту с парковкой для грузовых автомобилей;
- строительство участка улично-дорожной сети от проектируемого проезда № 6478 до продления 2-й Пугачёвской улицы;
- строительство участка улично-дорожной сети – продление 2-й Пугачёвской улицы до Заваруевского переулка;
- реконструкция Ткацкой улицы;


- строительство участка улично-дорожной сети – продление улицы Ибрагимова до продления 2-й Пугачёвской улицы;
- реконструкция Мироновской улицы;
- строительство участка улично-дорожной сети от Мироновской улицы до 2-й Пугачёвской улицы;
- строительство проездов внутреннего пользования;
- устройство временных откосов и последующая реорганизация откосов на улично-дорожной сети в рамках застройки прилегающих территорий;
- прокладка и перекладка инженерных коммуникаций;
- устройство светофорных объектов;
- устройство наземных пешеходных переходов;
- организация велодорожной сети;
- благоустройство и озеленение территории.


3. Проект межевания территории


3.1. Графическая часть

Чертеж межевания территории


Масштаб 1:2000
район Преображенское города Москвы
Лист 1 из 8

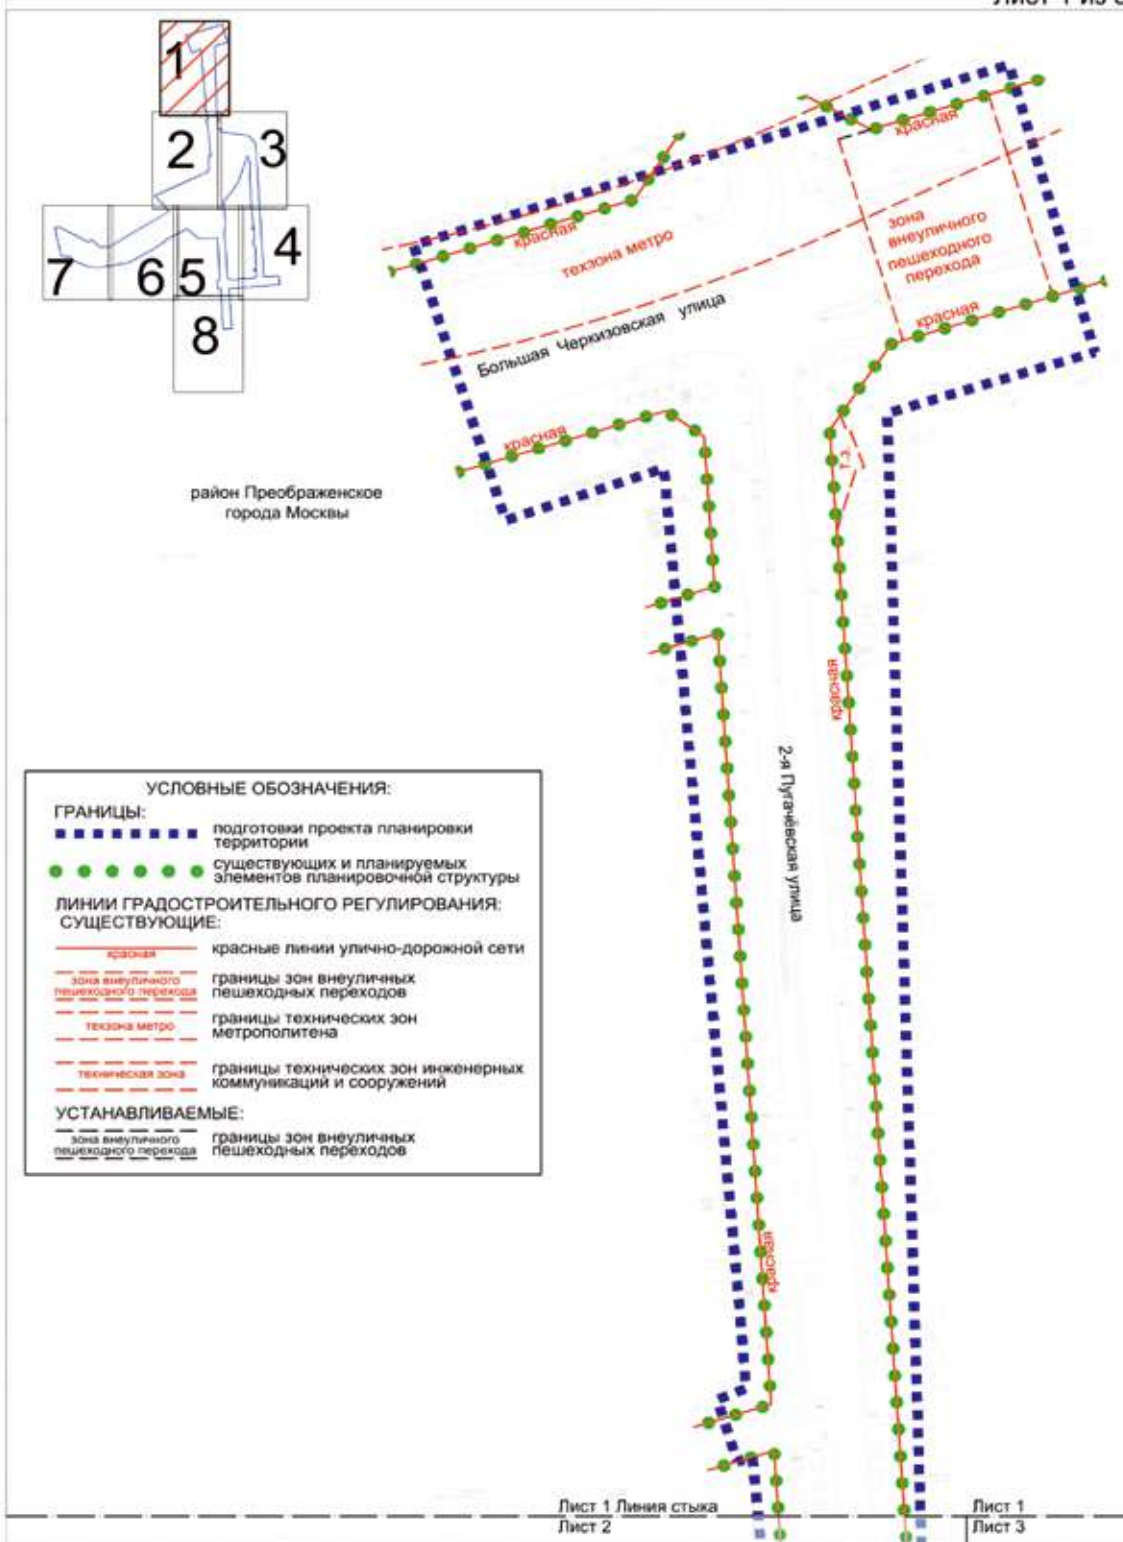


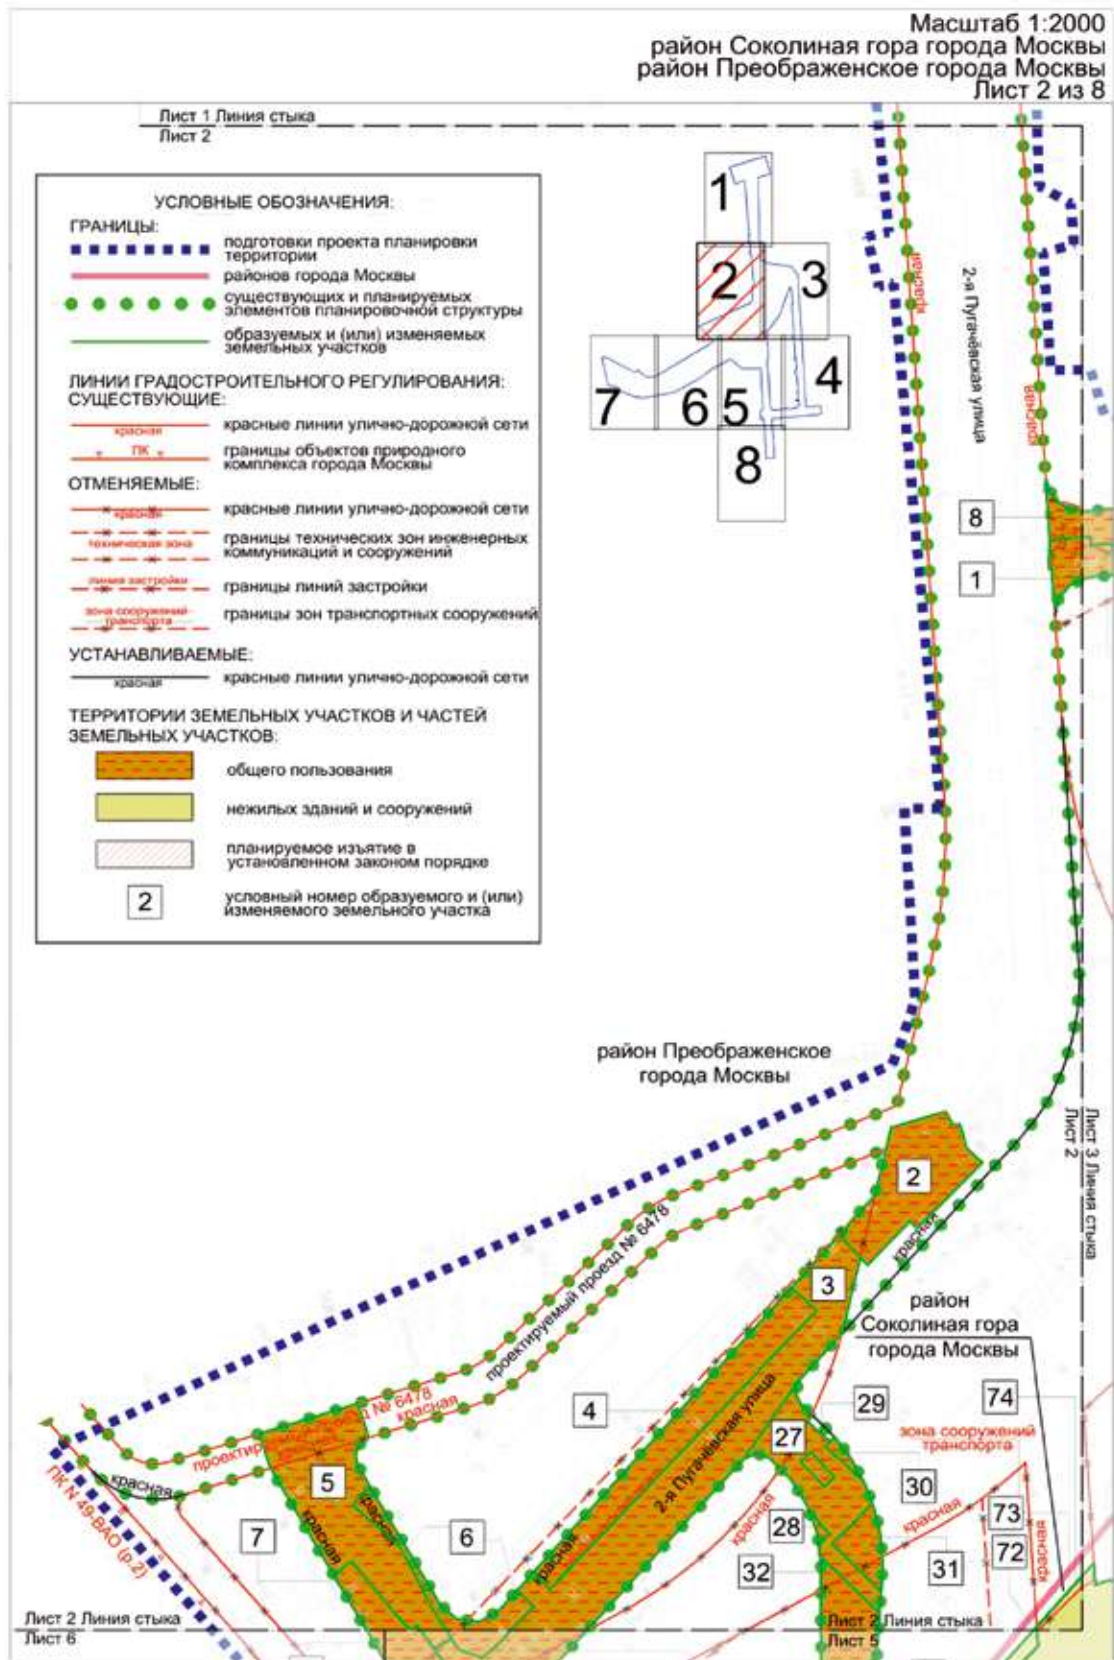


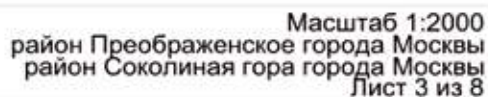


Масштаб 1:2000
район Соколиная гора города Москвы
Лист 4 из 8

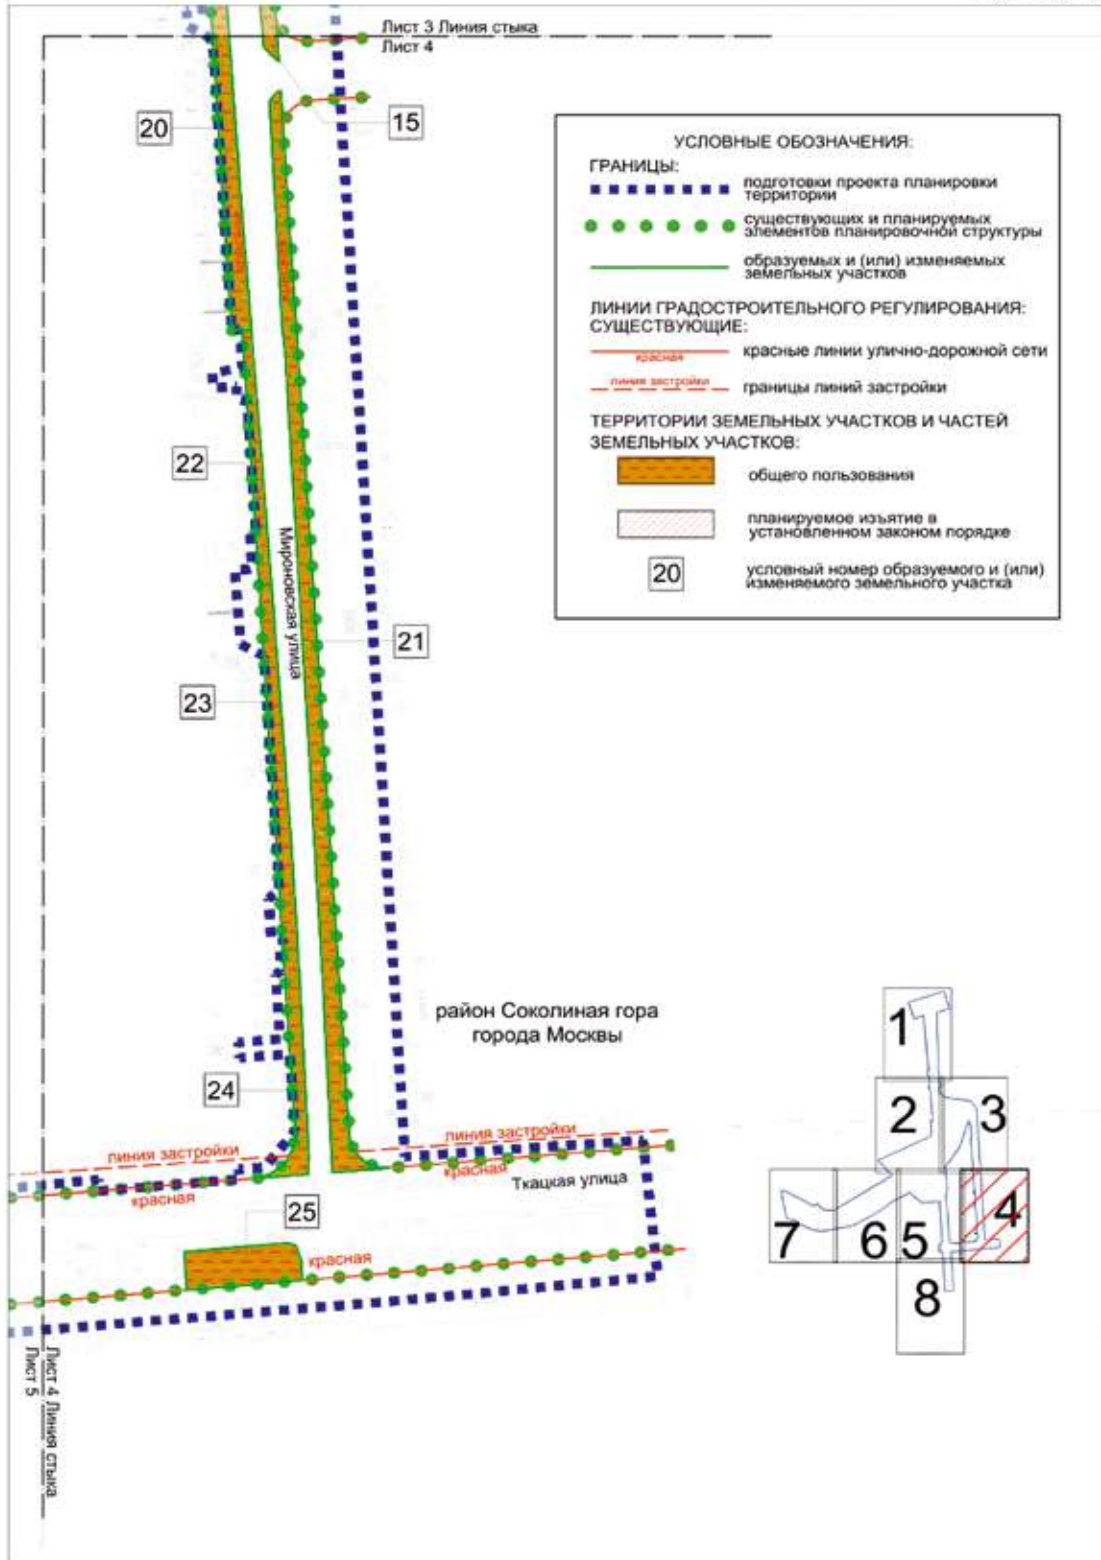


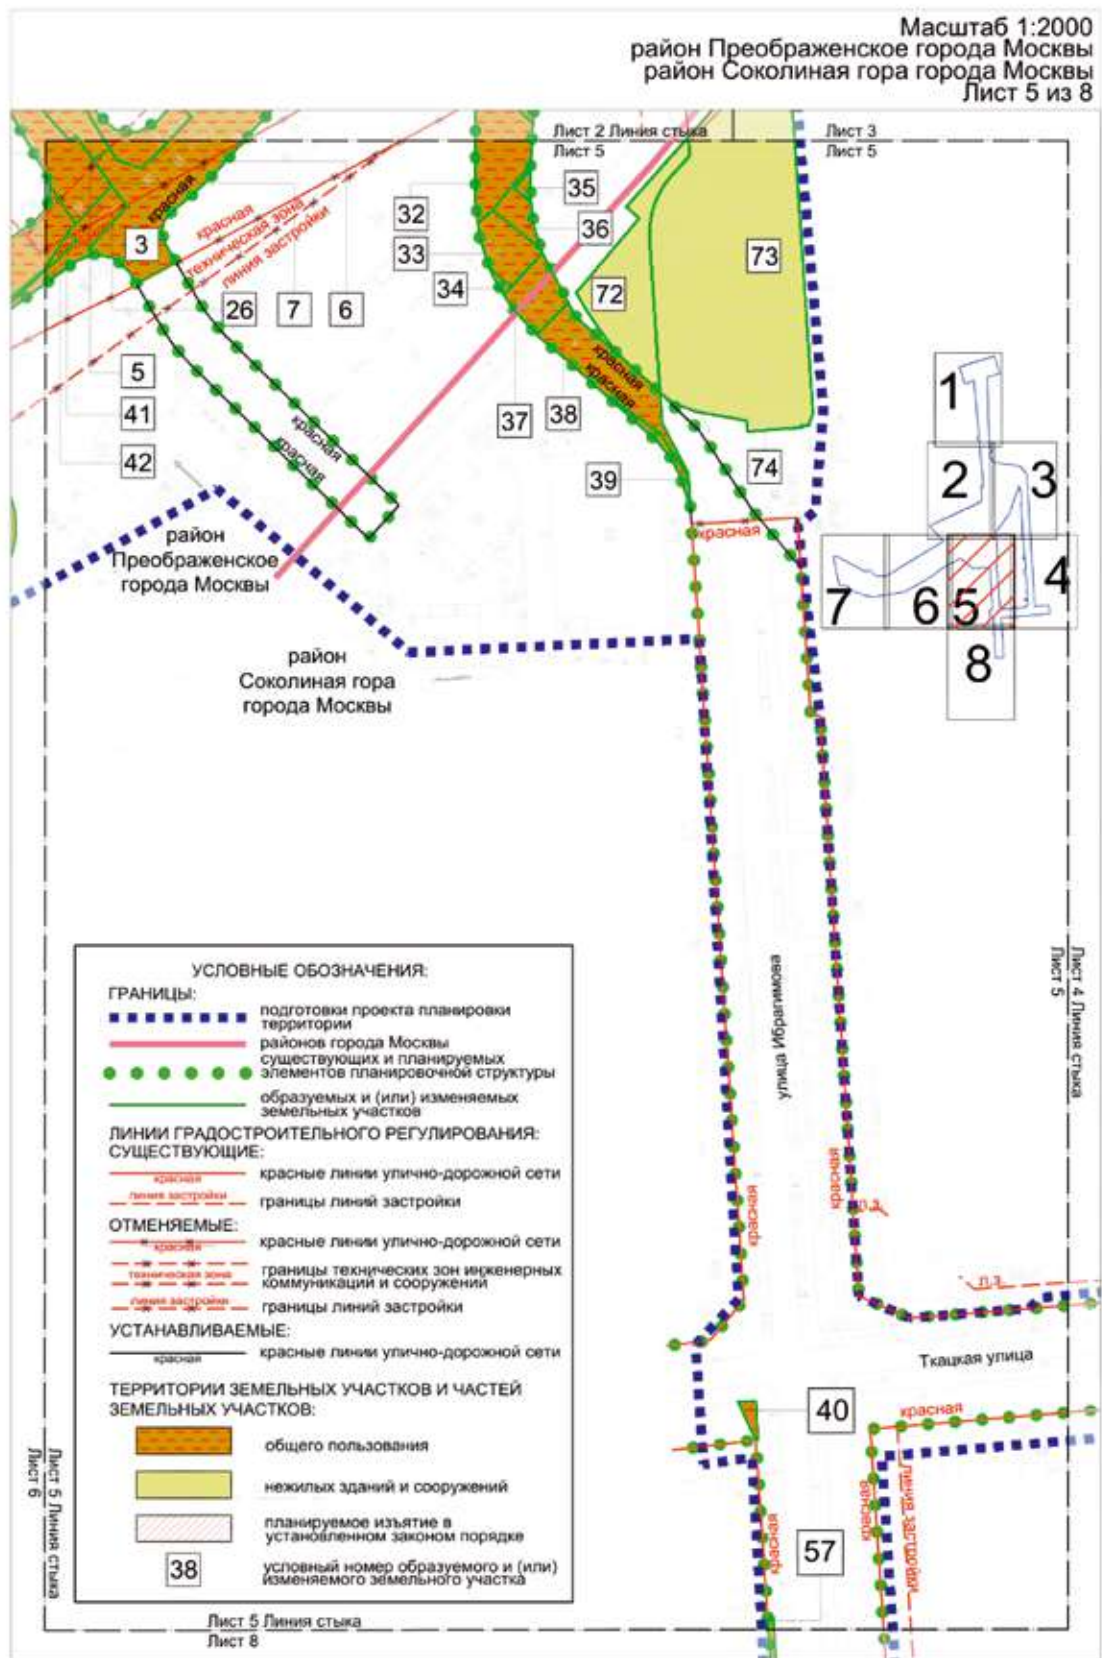

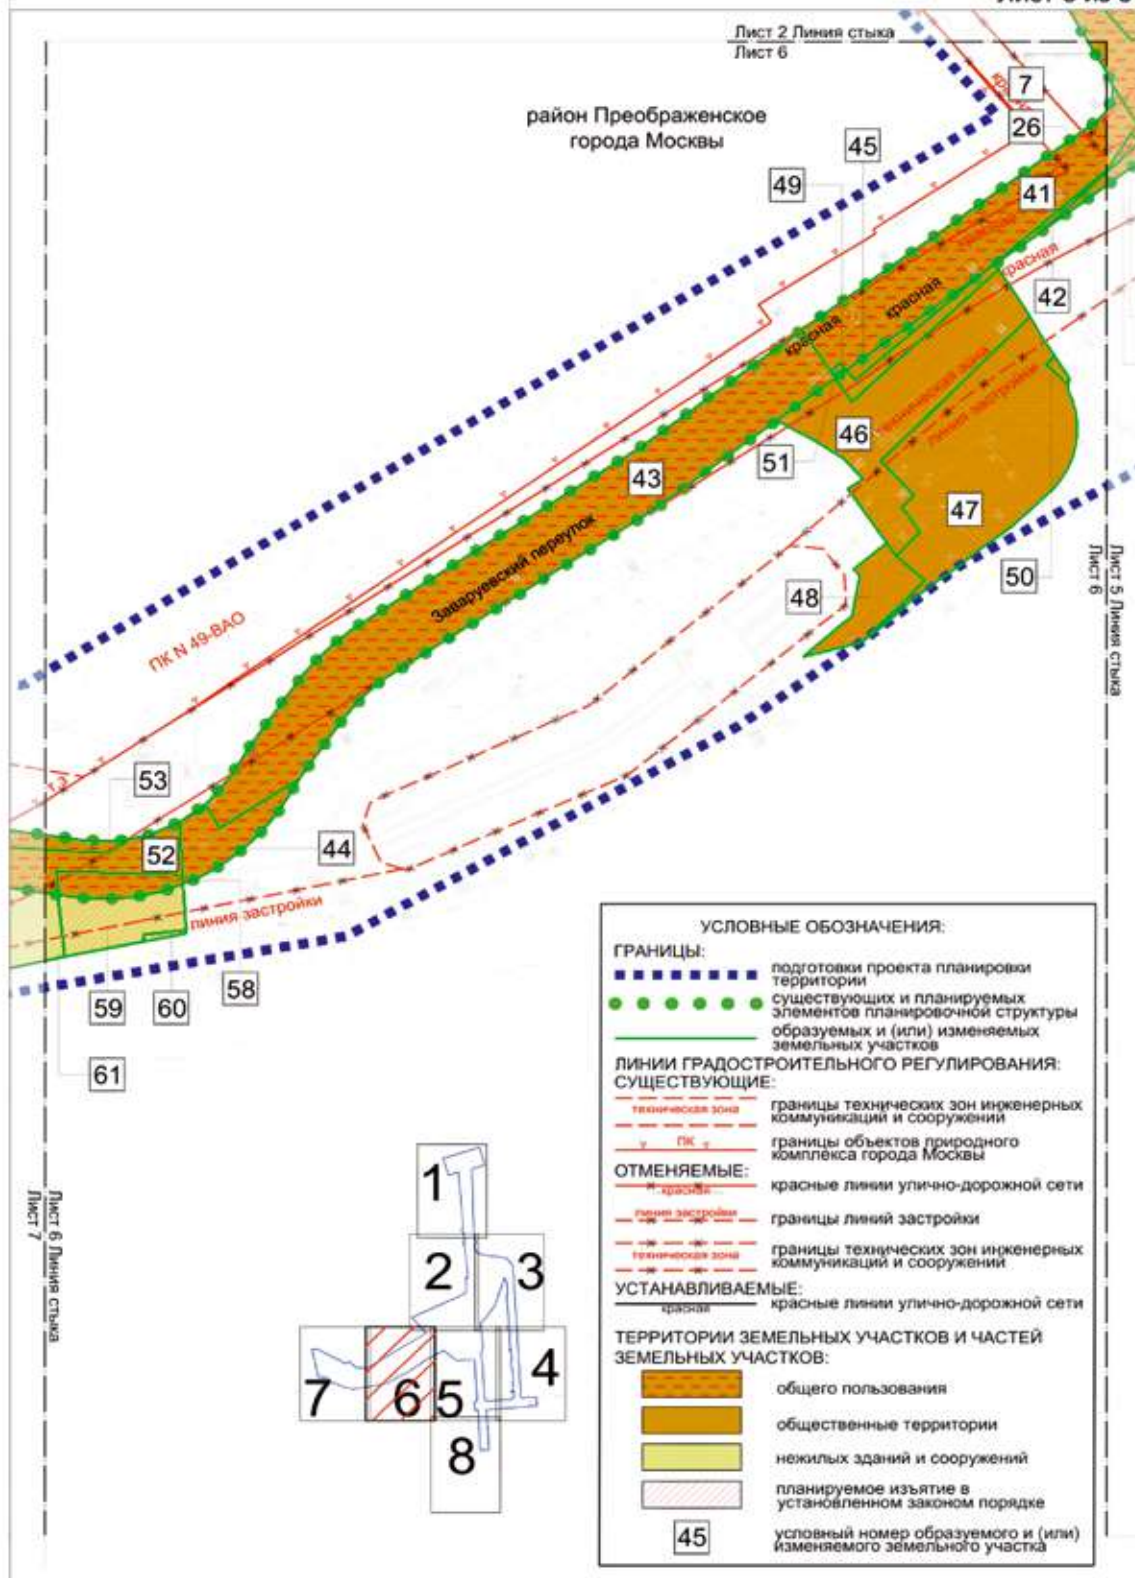

Масштаб 1:2000
район Преображенское города Москвы
район Соколиная гора города Москвы
Лист 7 из 8

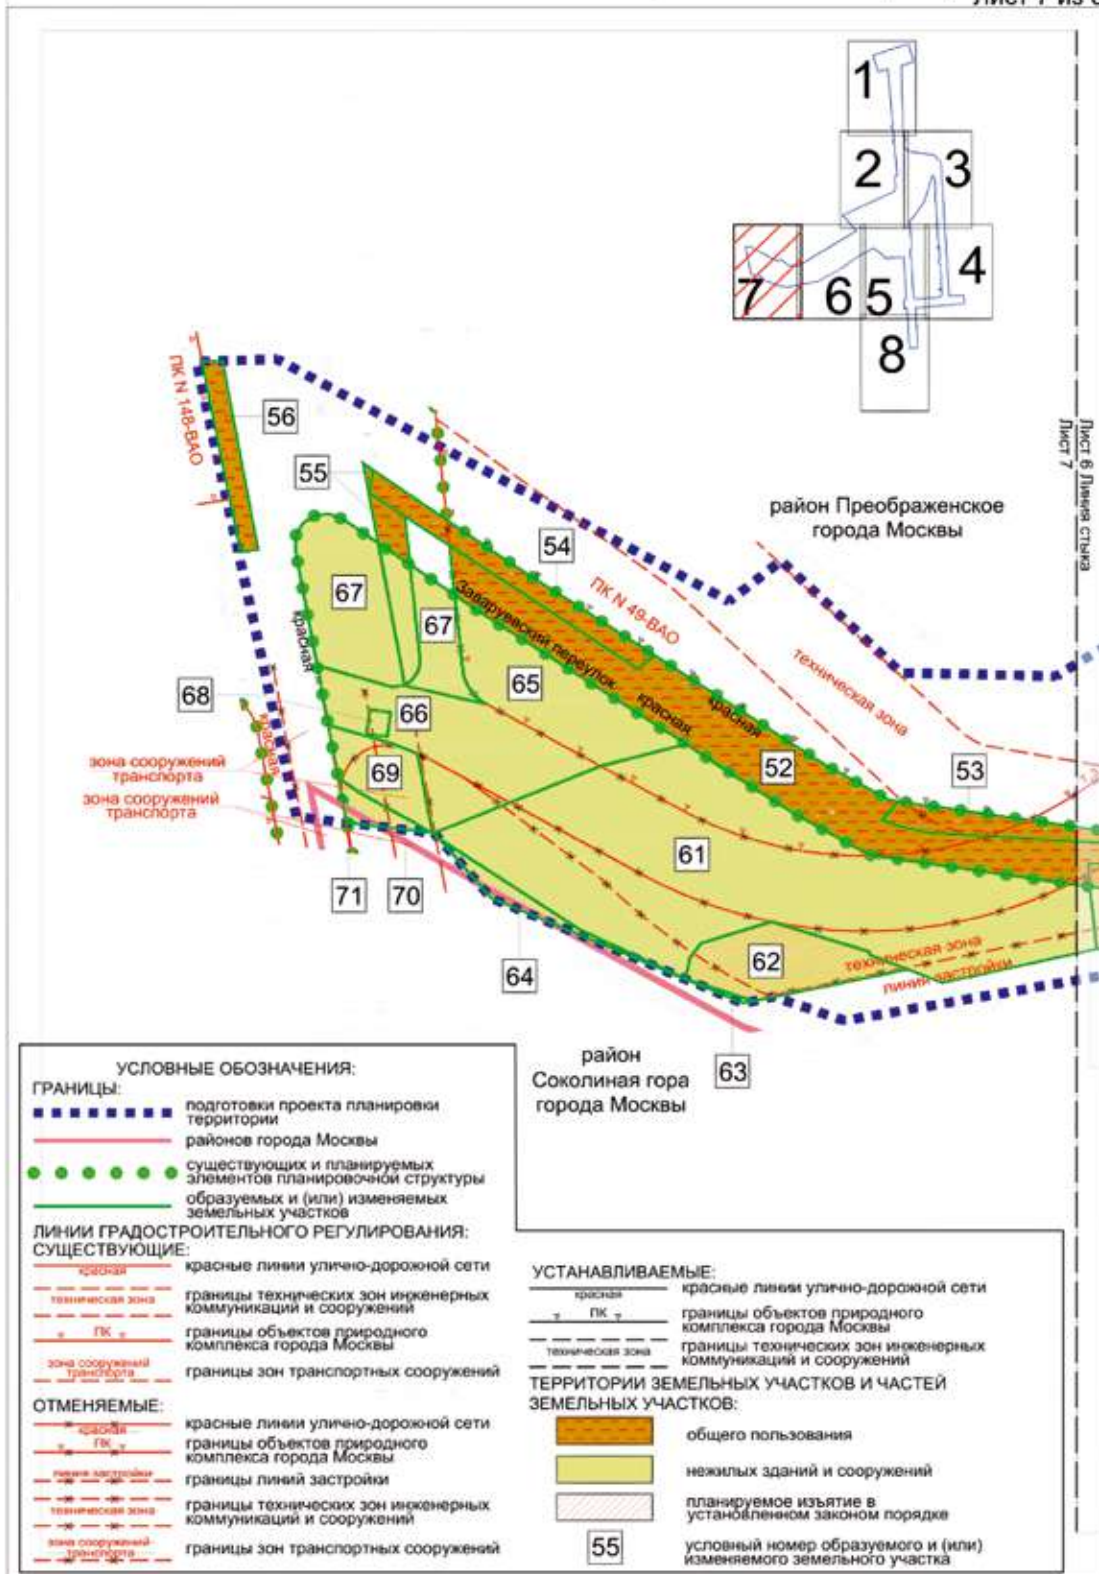

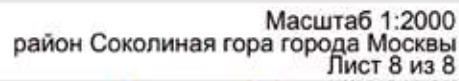

3.2. Пояснительная записка

3.2.1. Перечень образуемых и (или) изменяемых земельных участков к чертежу межевания территории

Условный номер образуемого и (или) изменяемого земельного участка на чертеже	Номера характерных точек образуемых и (или) изменяемых земельных участков	Кадастровые номера земельных участков, из которых образуется земельный участок	Площадь образуемого и (или) изменяемого земельного участка, кв.м	Способ образования земельного участка	Сведения об отнесении (неотнесении) образуемых земельных участков к территории общего пользования	Перечень земельных участков, в отношении которых предполагается резервирование и (или) изъятие
1	2	3	4	5	6	7
1	1-19	77:03:0003020:2	293	-	Отнесен	-
2	1-13	77:03:0003016:8	1069	Раздел земельного участка 77:03:0003016:8	Отнесен	77:03:0003016:8 – изъятие 1069 кв.м
3	1-39	-	3681	Образование из земель, государственная собственность на которые не разграничена	Отнесен	-
4	1-4	77:03:0003016:58	1206	Раздел земельного участка 77:03:0003016:58	Отнесен	77:03:0003016:58 – изъятие 1206 кв.м
5	1-21	-	1713	Образование из земель, государственная собственность на которые не разграничена	Отнесен	-
6	1-17	77:03:0003016:59	453	Раздел земельного участка 77:03:0003016:59	Отнесен	77:03:0003016:59 – изъятие 453 кв.м
7	1-11	77:03:0003016:76	656	Раздел земельного участка 77:03:0003016:76	Отнесен	77:03:0003016:76 – изъятие 656 кв.м
8	1-14	-	957	Образование из земель, государственная собственность на которые не разграничена	Отнесен	-

Условный номер образуемого и (или) изменяемого земельного участка на чертеже	Номера характерных точек образуемых и (или) изменяемых земельных участков	Кадастровые номера земельных участков, из которых образуется земельный участок	Площадь образуемого и (или) изменяемого земельного участка, кв.м	Способ образования земельного участка	Сведения об отнесении (неотнесении) образуемых земельных участков к территории общего пользования	Перечень земельных участков, в отношении которых предполагается резервирование и (или) изъятие
1	2	3	4	5	6	7
9	1-7	-	148	Образование из земель, государственная собственность на которые не разграничена	Отнесен	-
10	1-19	77:03:0003020:7961	1832	Раздел земельного участка 77:03:0003020:7961	Отнесен	77:03:0003020:7961 – изъятие 1832 кв.м
11	1-5	-	95	Образование из земель, государственная собственность на которые не разграничена	Отнесен	-
12	1-9	77:03:0003020:38	328	Раздел земельного участка 77:03:0003020:38	Отнесен	-
13	1-14	-	826	Образование из земель, государственная собственность на которые не разграничена	Отнесен	-
14	1-5	77:03:0003019:63	287	Раздел земельного участка 77:03:0003019:63	Отнесен	-
15	1-42	-	2214	Образование из земель, государственная собственность на которые не разграничена	Отнесен	-
16	1-14	77:03:0003019:8292	473	Раздел земельного участка 77:03:0003019:8292	Отнесен	77:03:0003019:8292 – изъятие 473 кв.м

Условный номер образуемого и (или) изменяемого земельного участка на чертеже	Номера характерных точек образуемых и (или) изменяемых земельных участков	Кадастровые номера земельных участков, из которых образуется земельный участок	Площадь образуемого и (или) изменяемого земельного участка, кв.м	Способ образования земельного участка	Сведения об отнесении (неотнесении) образуемых земельных участков к территории общего пользования	Перечень земельных участков, в отношении которых предполагается резервирование и (или) изъятие
1	2	3	4	5	6	7
17	1-4	77:03:0003019:8292	2	Раздел земельного участка 77:03:0003019:8292	Отнесен	77:03:0003019:8292 – изъятие 2 кв.м
18	1-4	77:03:0003019:8292	4	Раздел земельного участка 77:03:0003019:8292	Отнесен	77:03:0003019:8292 – изъятие 4 кв.м
19	1-4	77:03:0003019:8292	3	Раздел земельного участка 77:03:0003019:8292	Отнесен	77:03:0003019:8292 – изъятие 3 кв.м
20	1-16	-	1604	Образование из земель, государственная собственность на которые не разграничена	Отнесен	-
21	1-42	-	1751	Образование из земель, государственная собственность на которые не разграничена	Отнесен	-
22	1-5	77:03:0003019:7222	287	Раздел земельного участка 77:03:0003019:7222	Отнесен	77:03:0003019:7222 – изъятие 287 кв.м
23	1-5	77:03:0003019:72	550	Раздел земельного участка 77:03:0003019:72	Отнесен	77:03:0003019:72 – изъятие 550 кв.м
24	1-38	-	370	Образование из земель, государственная собственность на которые не разграничена	Отнесен	-

Условный номер образуемого и (или) изменяемого земельного участка на чертеже	Номера характерных точек образуемых и (или) изменяемых земельных участков	Кадастровые номера земельных участков, из которых образуется земельный участок	Площадь образуемого и (или) изменяемого земельного участка, кв.м	Способ образования земельного участка	Сведения об отнесении (неотнесении) образуемых земельных участков к территории общего пользования	Перечень земельных участков, в отношении которых предполагается резервирование и (или) изъятие
1	2	3	4	5	6	7
25	1-7	77:03:0003016:47	480	Раздел земельного участка 77:03:0003016:47	Отнесен	77:03:0003016:47 – изъятие 480 кв.м
26	1-8	77:03:0003016:110	296	Раздел земельного участка 77:03:0003016:110	Отнесен	77:03:0003016:110 – изъятие 296 кв.м
27	1-28	-	926	Образование из земель, государственная собственность на которые не разграничена	Отнесен	-
28	1-4	77:03:0003016:1000	22	Раздел земельного участка 77:03:0003016:1000	Отнесен	77:03:0003016:1000 – изъятие 22 кв.м
29	1-4	77:03:0003016:8288	53	-	Отнесен	-
30	1-5	77:03:0003016:8289	42	Раздел земельного участка 77:03:0003016:8289	Отнесен	77:03:0003016:8289 – изъятие 42 кв.м
31	1-7	77:03:0003016:29	240	Раздел земельного участка 77:03:0003016:29	Отнесен	77:03:0003016:29 – изъятие 240 кв.м
32	1-7	77:03:0003016:8294	624	Раздел земельного участка 77:03:0003016:8294	Отнесен	77:03:0003016:8294 – изъятие 624 кв.м
33	1-7	-	296	Образование из земель, государственная собственность на которые не разграничена	Отнесен	-
34	1-4	77:03:0003016:7454	18	Раздел земельного участка 77:03:0003016:7454	Отнесен	77:03:0003016:7454 – изъятие 18 кв.м

Условный номер образуемого и (или) изменяемого земельного участка на чертеже	Номера характерных точек образуемых и (или) изменяемых земельных участков	Кадастровые номера земельных участков, из которых образуется земельный участок	Площадь образуемого и (или) изменяемого земельного участка, кв.м	Способ образования земельного участка	Сведения об отнесении (неотнесении) образуемых земельных участков к территории общего пользования	Перечень земельных участков, в отношении которых предполагается резервирование и (или) изъятие
1	2	3	4	5	6	7
35	1-4	-	29	Образование из земель, государственная собственность на которые не разграничена	Отнесен	-
36	1-7	77:03:0003016:29	149	Раздел земельного участка 77:03:0003016:29	Отнесен	77:03:0003016:29 – изъятие 149 кв.м
37	1-8	77:03:0003019:63	297	Раздел земельного участка 77:03:0003019:63	Отнесен	-
38	1-14	-	623	Образование из земель, государственная собственность на которые не разграничена	Отнесен	-
39	1-7	77:03:0003017:69	74	Раздел земельного участка 77:03:0003017:69	Отнесен	77:03:0003017:69 – изъятие 74 кв.м
40	1-4	77:03:0003017:29	43	Раздел земельного участка 77:03:0003017:29	Отнесен	77:03:0003017:29 – изъятие 43 кв.м
41	1-13	77:03:0003016:76	2213	Перераспределение земельного участка 77:03:0003016:76	Отнесен	77:03:0003016:76 – изъятие 2213 кв.м
42	1-7	-	84	Образование из земель, государственная собственность на которые не разграничена	Отнесен	-

Условный номер образуемого и (или) изменяемого земельного участка на чертеже	Номера характерных точек образуемых и (или) изменяемых земельных участков	Кадастровые номера земельных участков, из которых образуется земельный участок	Площадь образуемого и (или) изменяемого земельного участка, кв.м	Способ образования земельного участка	Сведения об отнесении (неотнесении) образуемых земельных участков к территории общего пользования	Перечень земельных участков, в отношении которых предполагается резервирование и (или) изъятие
1	2	3	4	5	6	7
43	1-26	77:03:0003016:110	4642	Раздел земельного участка 77:03:0003016:110	Отнесен	77:03:0003016:110 – изъятие 4642 кв.м
44	1-17	77:03:0003016:7242	467	Раздел земельного участка 77:03:0003016:7242	Отнесен	77:03:0003016:7242 – изъятие 467 кв.м
45	1-3	77:03:0003016:76	120	Раздел земельного участка 77:03:0003016:76	Не отнесен	77:03:0003016:76 – изъятие 120 кв.м
46	1-18	77:03:0003016:110	2108	Раздел земельного участка 77:03:0003016:110	Не отнесен	77:03:0003016:110 – изъятие 2108 кв.м
47	1-33	77:03:0003016:75	3032	Раздел земельного участка 77:03:0003016:75	Не отнесен	77:03:0003016:75 – изъятие 3032 кв.м
48	1-9	77:03:0003016:7242	483	Раздел земельного участка 77:03:0003016:7242	Не отнесен	77:03:0003016:7242 – изъятие 483 кв.м
49	1-7	-	251	Образование из земель, государственная собственность на которые не разграничена	Не отнесен	-
50	1-5	-	25	Образование из земель, государственная собственность на которые не разграничена	Не отнесен	-

Условный номер образуемого и (или) изменяемого земельного участка на чертеже	Номера характерных точек образуемых и (или) изменяемых земельных участков	Кадастровые номера земельных участков, из которых образуется земельный участок	Площадь образуемого и (или) изменяемого земельного участка, кв.м	Способ образования земельного участка	Сведения об отнесении (неотнесении) образуемых земельных участков к территории общего пользования	Перечень земельных участков, в отношении которых предполагается резервирование и (или) изъятие
1	2	3	4	5	6	7
51	1-4	-	12	Образование из земель, государственная собственность на которые не разграничена	Отнесен	-
52	1-29	-	3923	Образование из земель, государственная собственность на которые не разграничена	Отнесен	-
53	1-11	77:03:0003016:69	535	Раздел земельного участка 77:03:0003016:69	Отнесен	77:03:0003016:69 – изъятие 535 кв.м
54	1-6	77:03:0003016:69	698	Раздел земельного участка 77:03:0003016:69	Отнесен	77:03:0003016:69 – изъятие 698 кв.м
55	1-6	-	179	Образование из земель, государственная собственность на которые не разграничена	Отнесен	-
56	1-4	-	391	Образование из земель, государственная собственность на которые не разграничена	Отнесен	-
57	1-4	77:03:0003017:29	175	Раздел земельного участка 77:03:0003017:29	Отнесен	77:03:0003017:29 – изъятие 175 кв.м
58	1-17	77:03:0003016:7	291	Раздел земельного участка 77:03:0003016:7	Отнесен	77:03:0003016:7 – изъятие 291 кв.м

Условный номер образуемого и (или) изменяемого земельного участка на чертеже	Номера характерных точек образуемых и (или) изменяемых земельных участков	Кадастровые номера земельных участков, из которых образуется земельный участок	Площадь образуемого и (или) изменяемого земельного участка, кв.м	Способ образования земельного участка	Сведения об отнесении (неотнесении) образуемых земельных участков к территории общего пользования	Перечень земельных участков, в отношении которых предполагается резервирование и (или) изъятие
1	2	3	4	5	6	7
59	1-20	77:03:0003016:7	642	Раздел земельного участка 77:03:0003016:7	Не отнесен	77:03:0003016:7 – изъятие 642 кв.м
60	1-6	-	23	Образование из земель, государственная собственность на которые не разграничена	Не отнесен	-
61	1-26	-	8528	Образование из земель, государственная собственность на которые не разграничена	Не отнесен	-
62	1-10	77:03:0003016:1003	1099	Раздел земельного участка 77:03:0003016:1003	Не отнесен	77:03:0003016:1003 – изъятие 1099 кв.м
63	1-3	-	20	Образование из земель, государственная собственность на которые не разграничена	Не отнесен	-
64	1-4	77:03:0003019:63	255	Раздел земельного участка 77:03:0003019:63	Не отнесен	-
65	1-50	-	3737	Образование из земель, государственная собственность на которые не разграничена	Не отнесен	-

Условный номер образуемого и (или) изменяемого земельного участка на чертеже	Номера характерных точек образуемых и (или) изменяемых земельных участков	Кадастровые номера земельных участков, из которых образуется земельный участок	Площадь образуемого и (или) изменяемого земельного участка, кв.м	Способ образования земельного участка	Сведения об отнесении (неотнесении) образуемых земельных участков к территории общего пользования	Перечень земельных участков, в отношении которых предполагается резервирование и (или) изъятие
1	2	3	4	5	6	7
66	1-19	-	315	Образование из земель, государственная собственность на которые не разграничена	Не отнесен	-
67	1-52	77:03:0003016:99	1936	Перераспределение земельного участка 77:03:0003016:99	Не отнесен	-
68	1-4	77:03:0003016:8261	55	-	Не отнесен	-
69	1-16	77:03:0003016:94	624	Перераспределение земельного участка 77:03:0003016:94	Не отнесен	-
70	1-7	77:03:0003019:63	191	Перераспределение земельного участка 77:03:0003019:63	Не отнесен	-
71	1-4	77:03:0003016:94	3	Перераспределение земельного участка 77:03:0003016:94	Не отнесен	-
72	1-30	-	1000	Образование из земель, государственная собственность на которые не разграничена	Не отнесен	-
73	1-65	77:03:0003019:92	4925	Перераспределение земельного участка 77:03:0003019:92	Не отнесен	-
74	1-26	-	5925	Объединение земельного участка № 72 и земельного участка № 73 участка № 73 77:03:0003019:92	Не отнесен	-

3.2.2. Перечень существующих земельных участков, предлагаемых проектом межевания территории к изъятию для размещения линейных объектов

№ п/п	Перечень кадастровых номеров существующих земельных участков, в отношении которых предполагается изъятие, их адреса или описание местоположения	Перечень и адреса объектов недвижимого имущества
1	2	3
1	77:03:0003016:8288 (Российская Федерация, город Москва, внутригородская территория муниципальный округ Преображенское, улица Ибрагимова, земельный участок 31А/1), площадь участка – 53 кв.м	77:03:0003016:7874 (Российская Федерация, город Москва, вн.тер.г. муниципальный округ Преображенское, улица Ибрагимова, Дом 31А, Строение 1);
2	77:03:0003016:8261 (Российская Федерация, город Москва, внутригородская территория муниципальный округ Преображенское, улица Преображенский Вал, земельный участок 33/1), площадь участка – 55 кв.м	-
3	77:03:0003020:2 (г. Москва, ул. 2-я Пугачевская, вл. 11), площадь участка – 440 кв.м	77:03:0003020:7566 (Российская Федерация, город Москва, вн.тер.г. муниципальный округ Преображенское, улица 2-я Пугачевская, владение 11); 77:03:0003020:7567 (Москва, ул. 2-я Пугачёвская улица, вл. 11)

3.2.3. Перечень земельных участков, в отношении которых проектом межевания территории предлагается установление сервитута или публичного сервитута для размещения линейных объектов

№ п/п	Перечень кадастровых номеров существующих земельных участков, в отношении которых предполагается установление сервитута, их адреса или описание местоположения	Перечень и адреса объектов недвижимого имущества
1	2	3
1	77:03:0003019:63 (г. Москва, ул. Электrozаводская, вл. 21)	-
2	77:03:0003016:58 (г. Москва, ул. 2-я Пугачевская, вл. 14А)	-
3	77:03:0003016:59 (г. Москва, ул. 2-я Пугачевская, вл. 14А)	-
4	77:03:0003016:76 (г. Москва, пер. Заваруевский, вл. 32)	77:03:0003016:1104 (Российская Федерация, город Москва, вн.тер.г. муниципальный округ Преображенское, переулок Заваруевский, Дом 32, Строение 3); 77:00:0000000:68344 (Российская Федерация, город Москва, вн.тер.г. муниципальный округ Преображенское, переулок Заваруевский, сооружение 32, строение 4); 77:03:0003016:1102 (Российская Федерация, город Москва, вн.тер.г. муниципальный округ Преображенское, переулок Заваруевский, Дом 32, Строение 1); 77:00:0000000:68726 (г. Москва, пер.Заваруевский, д. 32, стр. 5)
5	77:03:0003016:110 (г. Москва, Проектируемый проезд № 951)	-
6	77:03:0003016:7242 (Российская Федерация, город Москва, вн.тер.г. муниципальный округ Преображенское, улица Преображенский Вал, земельный участок 31А)	77:03:0003016:1005 (Российская Федерация, город Москва, вн.тер.г. муниципальный округ Преображенское, улица Преображенский Вал, дом 31А)

№ п/п	Перечень кадастровых номеров существующих земельных участков, в отношении которых предполагается установление сервитута, их адреса или описание местоположения	Перечень и адреса объектов недвижимого имущества
1	2	3
7	77:03:0003016:69 (г. Москва, ул. Преображенский Вал, вл. 31)	-
8	77:03:0003016:1000 (Российская Федерация, город Москва, вн.тер.г. муниципальный округ Преображенское, улица 2-я Пугачевская, земельный участок 19/1)	-
9	77:03:0003016:8294 (Российская Федерация, город Москва, внутригородская территория муниципальный округ Преображенское, улица Ибрагимова, земельный участок 35/1)	77:03:0003016:1131 (Российская Федерация, город Москва, вн.тер.г. муниципальный округ Преображенское, улица Ибрагимова, Дом 35, Строение 1)
10	77:03:0003016:7454 (г. Москва, ул. Ибрагимова, вл. 35, стр. 2)	77:03:0003016:1132 (Российская Федерация, город Москва, вн.тер.г. муниципальный округ Преображенское, улица Ибрагимова, Дом 35, Строение 2)
11	77:03:0003017:69 (г. Москва, ул. Ибрагимова, вл. 31)	77:03:0003017:1054 (Российская Федерация, город Москва, вн.тер.г. муниципальный округ Соколиная гора, улица Ибрагимова, дом 31)
12	77:03:0003018:73 (Российская Федерация, город Москва, вн.тер.г. муниципальный округ Соколиная гора, улица Ткацкая, земельный участок 24)	77:03:0003018:5088 (Российская Федерация, город Москва, вн.тер.г. муниципальный округ Соколиная гора, улица Ткацкая, дом 24)
13	77:03:0003018:35 (г. Москва, улица Ибрагимова, владение 20, строение 1)	77:03:0003018:1077 (Российская Федерация, город Москва, вн.тер.г. муниципальный округ Соколиная гора, улица Ибрагимова, дом 20)
14	77:03:0003019:7222 (Российская Федерация, город Москва, вн.тер.г. муниципальный округ Соколиная гора, улица Ткацкая, земельный участок 25/4)	77:03:0003019:1177 (Российская Федерация, город Москва, вн.тер.г. муниципальный округ Соколиная гора, улица Мироновская, дом 27, строение 3); 77:03:0003019:1190 (Российская Федерация, город Москва, вн.тер.г. муниципальный округ Соколиная гора, улица Мироновская, дом 27, строение 5); 77:03:0003019:1176 (Российская Федерация, город Москва, вн.тер.г. муниципальный округ Соколиная гора, улица Мироновская, дом 27, строение 4); 77:03:0003019:1174 (Российская Федерация, город Москва, вн.тер.г. муниципальный округ Соколиная гора, улица Мироновская, дом 27, строение 1); 77:03:0003019:1187 (Российская Федерация, город Москва, вн.тер.г. муниципальный округ Соколиная гора, улица Ибрагимова, Дом 32); 77:03:0003019:8426 (Российская Федерация, город Москва, вн.тер.г. муниципальный округ Соколиная гора, улица Мироновская, дом 27, строение 2); 77:03:0003019:1180 (Российская Федерация, город Москва, вн.тер.г. муниципальный округ Соколиная гора, улица Ибрагимова, дом 30); 77:03:0003019:1107 (Российская Федерация, город Москва, вн.тер.г. муниципальный округ Соколиная гора, улица Ткацкая, дом 25, строение 3); 77:03:0003019:1171 (Российская Федерация, город Москва, вн.тер.г. муниципальный округ Соколиная гора, улица Ткацкая, дом 25, строение 2); 77:03:0003019:1193 (Российская Федерация, город Москва, вн.тер.г. муниципальный округ Соколиная гора, улица Ткацкая, дом 25, строение 1)

№ п/п	Перечень кадастровых номеров существующих земельных участков, в отношении которых предполагается установление сервитута, их адреса или описание местоположения	Перечень и адреса объектов недвижимого имущества
1	2	3
15	77:03:0003018:47 (г. Москва, ул. Мироновская, вл. 13 / ул. Ткацкая, вл. 26/17)	77:03:0003018:1075 (Российская Федерация, город Москва, вн.тер.г. муниципальный округ Соколиная гора, улица Ткацкая, дом 26); 77:03:0003018:1033 (Российская Федерация, город Москва, вн.тер.г. муниципальный округ Соколиная гора, улица Мироновская, дом 13)
16	77:03:0003019:8935 (Российская Федерация, город Москва, вн.тер.г. муниципальный округ Соколиная гора, улица Мироновская, земельный участок 18)	77:03:0003019:1137 (Российская Федерация, город Москва, вн.тер.г. муниципальный округ Соколиная гора, улица Мироновская, дом 18)
17	77:03:0003019:8900 (Российская Федерация, город Москва, внутригородская территория муниципальный округ Соколиная гора, улица Мироновская, земельный участок 32)	77:03:0003019:1161 (Российская Федерация, город Москва, вн.тер.г. муниципальный округ Соколиная гора, улица Мироновская, дом 32); 77:03:0003019:1162 (Российская Федерация, город Москва, вн.тер.г. муниципальный округ Соколиная гора, улица Мироновская, дом 32, строение 2)
18	77:03:0003019:4 (Российская Федерация, город Москва, вн.тер.г. муниципальный округ Соколиная гора, улица Ткацкая, земельный участок 27)	77:03:0003019:8418 (Российская Федерация, город Москва, вн.тер.г. муниципальный округ Соколиная гора, улица Ткацкая, Дом 27); 77:03:0003019:1109 (Российская Федерация, город Москва, вн.тер.г. муниципальный округ Соколиная гора, улица Ткацкая, дом 27, строение 3)
19	77:03:0003018:5 (г. Москва, ул. Ткацкая, вл. 28/14)	77:03:0003018:1049 (Российская Федерация, город Москва, вн.тер.г. муниципальный округ Соколиная гора, улица Ткацкая, дом 28/14)
20	77:03:0003019:72 (г. Москва, ул. Мироновская, вл. 27)	77:03:0003019:1135 (Российская Федерация, город Москва, вн.тер.г. муниципальный округ Соколиная гора, улица Мироновская, Дом 25)
21	77:03:0003019:8936 (Российская Федерация, город Москва, внутригородская территория муниципальный округ Соколиная гора, улица Мироновская, земельный участок 38)	77:03:0003019:1178 (Российская Федерация, город Москва, вн.тер.г. муниципальный округ Соколиная гора, улица Мироновская, дом 38)
22	77:03:0003019:8292 (Российская Федерация, город Москва, вн.тер.г. муниципальный округ Соколиная гора, улица Мироновская, земельный участок 46)	77:00:0000000:41715 (Российская Федерация, город Москва, вн.тер.г. муниципальный округ Соколиная гора, улица Мироновская, дом 46); 77:01:0006010:4053 (Москва, ул. Мироновская, д. 46, корп. 1); 77:03:0003019:7231 (Российская Федерация, город Москва, вн.тер.г. муниципальный округ Соколиная гора, улица Мироновская, дом 46, корпус 1); 77:01:0006010:4054 (Российская Федерация, город Москва, вн.тер.г. муниципальный округ Соколиная гора, улица Мироновская, дом 46, строение 1)
23	77:03:0003020:38 (г. Москва, ул. 1-я Пугачевская, вл. 31А)	-

№ п/п	Перечень кадастровых номеров существующих земельных участков, в отношении которых предполагается установление сервитута, их адреса или описание местоположения	Перечень и адреса объектов недвижимого имущества
1	2	3
24	77:03:0003020:7961 (Российская Федерация, город Москва, внутригородская территория муниципального округа Преображенское, 1-я Пугачёвская улица, земельный участок 31А/1)	77:03:0003020:1106 (Российская Федерация, город Москва, вн.тер.г. муниципальный округ Преображенское, улица 1-я Пугачевская, Дом 31А, Строение 1); 77:03:0003020:1107 (Российская Федерация, город Москва, вн.тер.г. муниципальный округ Преображенское, улица 1-я Пугачевская, Дом 31А, Строение 2); 77:03:0003020:1109 (Российская Федерация, город Москва, вн.тер.г. муниципальный округ Преображенское, улица 1-я Пугачевская, Дом 31А); 77:03:0000000:4146 (Российская Федерация, г. Москва, ВАО, УР «Богородское», «Преображенское», «Сокольники»)
25	77:03:0003016:8289 (Российская Федерация, город Москва, внутригородская территория муниципального округа Преображенское, улица Ибрагимова, земельный участок 31А/3)	77:03:0003016:7862 (Российская Федерация, город Москва, вн.тер.г. муниципальный округ Преображенское, улица Ибрагимова, дом 31А, строение 3)
26	77:03:0003016:29 (Российская Федерация, город Москва, вн.тер.г. муниципальный округ Преображенское, улица Ибрагимова, земельный участок 35)	77:03:0003016:1133 (Российская Федерация, город Москва, вн.тер.г. муниципальный округ Преображенское, улица Ибрагимова, дом 35, строение 9); 77:03:0003016:1101 (Российская Федерация, город Москва, вн.тер.г. муниципальный округ Преображенское, улица Ибрагимова, дом 35, строение 8); 77:03:0003016:1098 (Российская Федерация, город Москва, вн.тер.г. муниципальный округ Преображенское, улица Ибрагимова, дом 35, строение 3); 77:03:0003016:1100 (Российская Федерация, город Москва, вн.тер.г. муниципальный округ Преображенское, улица Ибрагимова, дом 35, строение 7); 77:03:0003016:1099 (Москва, ул. Ибрагимова, д. 35, строен. 6); 77:03:0003016:7723 (Российская Федерация, город Москва, вн.тер.г. муниципальный округ Соколиная гора, улица Ибрагимова, дом 35, строение 4); 77:03:0003016:7722 (Российская Федерация, город Москва, вн.тер.г. муниципальный округ Преображенское, улица Ибрагимова, дом 35, строение 12); 77:03:0003016:7721 (Российская Федерация, город Москва, вн.тер.г. муниципальный округ Преображенское, улица Ибрагимова, дом 35, строение 13)
27	77:03:0003016:52 (Российская Федерация, город Москва, вн.тер.г. муниципальный округ Преображенское, улица 2-я Пугачевская, земельный участок 6А)	77:03:0003016:1159 (Российская Федерация, город Москва, вн.тер.г. муниципальный округ Преображенское, улица 2-я Пугачевская, дом 6А)
28	77:03:0003016:8286 (Российская Федерация, город Москва, вн.тер.г. муниципальный округ Преображенское, улица 2-я Пугачевская, земельный участок 4/1)	77:03:0003016:1032 (Российская Федерация, город Москва, вн.тер.г. муниципальный округ Преображенское, улица 2-я Пугачевская, дом 4, корпус 1)
29	Предлагаемый к установлению публичный сервитут для прохода и проезда на земли, государственная собственность на которые не разграничена	-

3.2.4. Перечень координат характерных точек образуемых и (или) изменяемых земельных участков

№ точки	Координаты точки (система координат, используемая для ведения Единого государственного реестра недвижимости (МСК-77))	
	X	Y
1	2	3
Участок № 1		
1	14095.30	14544.38
2	14094.88	14537.27
3	14097.67	14536.91
4	14096.89	14526.62
5	14096.29	14526.65
6	14096.20	14523.83
7	14090.76	14524.19
8	14090.71	14523.38
9	14086.84	14523.68
10	14086.90	14524.45
11	14086.90	14524.46
12	14077.28	14525.08
13	14077.10	14525.10
14	14074.09	14525.30
15	14074.14	14526.06
16	14077.01	14526.60
17	14081.63	14530.40
18	14083.83	14535.96
19	14084.99	14545.06
Участок № 2		
1	13893.04	14496.72
2	13901.12	14494.38
3	13900.87	14492.07
4	13905.35	14489.85
5	13900.07	14472.14
6	13892.94	14470.47
7	13877.43	14466.84
8	13864.11	14455.08
9	13854.10	14464.41
10	13868.77	14478.15
11	13866.49	14480.37
12	13868.20	14482.32
13	13888.33	14501.73
Участок № 3		
1	13767.73	14404.61
2	13789.10	14423.82

№ точки	Координаты точки (система координат, используемая для ведения Единого государственного реестра недвижимости (МСК-77))	
	X	Y
1	2	3
3	13815.70	14442.18
4	13826.01	14451.36
5	13831.19	14455.97
6	13832.80	14456.38
7	13834.71	14456.84
8	13856.71	14461.99
9	13864.12	14455.08
10	13846.50	14439.53
11	13838.82	14447.70
12	13745.44	14360.62
13	13751.42	14355.58
14	13745.40	14350.27
15	13743.87	14351.42
16	13739.79	14355.40
17	13726.80	14343.34
18	13722.61	14338.63
19	13725.52	14330.86
20	13729.14	14328.61
21	13725.64	14322.90
22	13724.49	14323.71
23	13716.80	14329.14
24	13709.97	14334.17
25	13696.27	14322.02
26	13695.53	14321.36
27	13693.67	14322.86
28	13693.93	14323.53
29	13692.58	14330.05
30	13687.96	14334.85
31	13683.84	14337.22
32	13691.24	14350.28
33	13697.54	14346.64
34	13701.17	14345.58
35	13704.89	14346.30
36	13707.85	14348.66
37	13714.34	14356.33
38	13721.41	14363.45
39	13737.80	14378.01

№ точки	Координаты точки (система координат, используемая для ведения Единого государственного реестра недвижимости (МСК-77))	
	X	Y
1	2	3
Участок № 4		
1	13838.82	14447.70
2	13846.50	14439.53
3	13751.42	14355.58
4	13745.44	14360.62
Участок № 5		
1	13786.94	14297.95
2	13790.65	14297.24
3	13794.16	14298.65
4	13796.28	14301.62
5	13807.72	14298.00
6	13797.56	14265.92
7	13786.12	14269.55
8	13750.43	14290.20
9	13755.00	14296.02
10	13743.59	14305.22
11	13737.04	14310.59
12	13732.03	14315.19
13	13733.52	14317.35
14	13725.64	14322.90
15	13729.14	14328.61
16	13729.49	14328.39
17	13739.40	14322.22
18	13759.69	14311.92
19	13773.74	14296.47
20	13775.36	14297.83
21	13780.19	14301.86
Участок № 6		
1	13739.79	14355.40
2	13743.87	14351.42
3	13745.40	14350.27
4	13738.52	14344.20
5	13734.77	14337.78
6	13735.52	14330.38
7	13740.48	14324.84
8	13779.89	14302.03
9	13780.11	14301.80
10	13775.36	14297.83

№ точки	Координаты точки (система координат, используемая для ведения Единого государственного реестра недвижимости (МСК-77))	
	X	Y
1	2	3
11	13773.74	14296.47
12	13759.69	14311.92
13	13739.40	14322.22
14	13729.49	14328.39
15	13725.52	14330.86
16	13722.61	14338.63
17	13726.80	14343.34
Участок № 7		
1	13737.04	14310.59
2	13743.59	14305.22
3	13755.00	14296.02
4	13750.43	14290.20
5	13721.02	14307.22
6	13716.93	14308.68
7	13703.81	14317.15
8	13716.80	14329.14
9	13724.49	14323.71
10	13733.52	14317.35
11	13732.03	14315.19
Участок № 8		
1	14091.56	14574.72
2	14111.69	14580.76
3	14106.00	14535.94
4	14106.94	14529.56
5	14111.03	14524.59
6	14117.11	14522.46
7	14096.19	14523.84
8	14096.29	14526.65
9	14096.89	14526.64
10	14097.67	14536.92
11	14094.88	14537.27
12	14095.30	14544.38
13	14084.98	14545.06
14	14088.06	14569.29
Участок № 9		
1	14112.40	14586.36
2	14089.60	14579.19
3	14089.30	14579.11

№ точки	Координаты точки (система координат, используемая для ведения Единого государственного реестра недвижимости (МСК-77))	
	X	Y
1	2	3
4	14090.05	14584.97
5	14108.28	14590.82
6	14108.91	14594.33
7	14113.61	14595.87
Участок № 10		
1	14106.79	14680.15
2	14109.15	14676.90
3	14113.33	14669.08
4	14116.40	14660.76
5	14118.30	14652.09
6	14118.40	14650.85
7	14112.07	14647.17
8	14117.29	14624.91
9	14113.61	14595.87
10	14108.91	14594.33
11	14108.28	14590.82
12	14090.05	14584.97
13	14096.67	14637.16
14	14096.98	14644.17
15	14096.14	14651.13
16	14094.17	14657.86
17	14091.13	14664.18
18	14087.88	14668.80
19	14099.00	14675.18
Участок № 11		
1	14118.40	14650.85
2	14119.01	14643.25
3	14118.50	14634.39
4	14117.29	14624.91
5	14112.07	14647.17
Участок № 12		
1	14095.24	14692.50
2	14097.79	14690.48
3	14103.93	14684.08
4	14106.79	14680.15
5	14099.00	14675.18
6	14087.88	14668.80
7	14087.10	14669.92

№ точки	Координаты точки (система координат, используемая для ведения Единого государственного реестра недвижимости (МСК-77))	
	X	Y
1	2	3
8	14082.18	14674.92
9	14078.75	14677.42
Участок № 13		
1	14075.00	14703.89
2	14083.19	14700.48
3	14090.83	14695.98
4	14095.24	14692.50
5	14078.75	14677.42
6	14076.51	14679.05
7	14070.24	14682.20
8	14063.55	14684.27
9	14062.90	14684.36
10	14056.60	14685.23
11	14039.58	14685.82
12	14046.96	14692.09
13	14063.91	14706.45
14	14066.42	14706.14
Участок № 14		
1	14063.91	14706.45
2	14057.61	14707.21
3	14050.75	14707.14
4	14026.69	14686.27
5	14039.58	14685.82
Участок № 15		
1	14007.59	14703.07
2	14015.01	14702.63
3	14019.53	14703.56
4	14027.02	14696.45
5	14041.20	14704.88
6	14043.73	14707.07
7	14050.75	14707.14
8	14036.97	14694.93
9	14026.69	14686.27
10	14015.05	14686.68
11	14006.45	14687.23
12	14000.00	14687.64
13	13991.60	14688.17
14	13987.99	14693.13

№ точки	Координаты точки (система координат, используемая для ведения Единого государственного реестра недвижимости (МСК-77))	
	X	Y
1	2	3
15	13988.55	14699.38
16	13904.17	14705.54
17	13893.25	14705.67
18	13784.92	14711.89
19	13728.28	14717.10
20	13724.22	14721.04
21	13723.76	14721.83
22	13739.73	14720.81
23	13873.83	14712.29
24	13901.75	14711.00
25	13901.74	14710.84
26	13904.13	14710.70
27	13904.14	14710.89
28	13910.14	14710.61
29	13910.07	14709.51
30	13912.76	14709.34
31	13912.83	14710.49
32	13920.49	14710.13
33	13920.40	14708.54
34	13922.96	14708.33
35	13923.05	14710.01
36	13927.15	14709.82
37	13927.08	14708.46
38	13928.72	14708.30
39	13928.80	14709.75
40	13931.47	14709.63
41	13971.29	14706.40
42	13971.26	14706.04
Участок № 16		
1	14043.73	14707.07
2	14041.20	14704.88
3	14027.02	14696.45
4	14019.53	14703.56
5	14015.01	14702.63
6	14007.59	14703.07
7	13971.26	14706.04
8	13971.29	14706.40
9	13931.47	14709.63
10	13945.65	14708.97

№ точки	Координаты точки (система координат, используемая для ведения Единого государственного реестра недвижимости (МСК-77))	
	X	Y
1	2	3
11	13949.29	14712.05
12	13979.89	14710.12
13	14007.61	14707.95
14	14022.37	14706.84
Участок № 17		
1	13928.80	14709.75
2	13928.72	14708.30
3	13927.08	14708.46
4	13927.15	14709.82
Участок № 18		
1	13923.05	14710.01
2	13922.96	14708.33
3	13920.40	14708.54
4	13920.49	14710.13
Участок № 19		
1	13912.83	14710.49
2	13912.76	14709.34
3	13910.07	14709.51
4	13910.14	14710.61
Участок № 20		
1	13872.19	14697.23
2	13915.13	14694.62
3	13915.13	14694.62
4	13914.31	14688.68
5	13872.07	14691.36
6	13751.69	14699.01
7	13751.69	14699.06
8	13741.32	14699.98
9	13741.30	14699.67
10	13741.26	14699.68
11	13632.91	14706.56
12	13633.16	14710.05
13	13632.75	14710.08
14	13632.93	14712.86
15	13673.29	14709.74
16	13730.69	14705.67
Участок № 21		
1	13699.81	14723.35
2	13713.41	14722.49

№ точки	Координаты точки (система координат, используемая для ведения Единого государственного реестра недвижимости (МСК-77))	
	X	Y
1	2	3
3	13713.29	14721.29
4	13710.12	14718.88
5	13633.66	14723.07
6	13624.14	14724.09
7	13408.87	14736.53
8	13349.20	14739.44
9	13350.71	14757.79
10	13350.68	14757.20
11	13350.67	14756.60
12	13350.70	14756.01
13	13350.75	14755.41
14	13350.84	14754.82
15	13350.95	14754.24
16	13351.09	14753.66
17	13351.26	14753.09
18	13351.46	14752.53
19	13351.69	14751.97
20	13351.94	14751.43
21	13352.22	14750.91
22	13352.53	14750.40
23	13352.86	14749.90
24	13353.21	14749.42
25	13353.59	14748.96
26	13353.99	14748.52
27	13354.41	14748.10
28	13354.86	14747.70
29	13355.32	14747.32
30	13355.80	14746.97
31	13356.25	14746.67
32	13356.81	14746.34
33	13357.34	14746.06
34	13357.88	14745.81
35	13358.43	14745.58
36	13358.99	14745.39
37	13359.56	14745.22
38	13360.14	14745.08
39	13360.73	14744.97
40	13361.32	14744.88
41	13361.91	14744.83

№ точки	Координаты точки (система координат, используемая для ведения Единого государственного реестра недвижимости (МСК-77))	
	X	Y
1	2	3
42	13389.73	14743.06
Участок № 22		
1	13582.10	14716.78
2	13632.93	14712.86
3	13632.75	14710.08
4	13547.09	14715.53
5	13547.33	14719.39
Участок № 23		
1	13547.33	14719.39
2	13547.09	14715.53
3	13424.48	14723.32
4	13424.62	14727.99
5	13460.94	14725.86
Участок № 24		
1	13411.22	14728.78
2	13424.62	14727.99
3	13424.48	14723.32
4	13362.97	14727.23
5	13362.24	14727.26
6	13361.51	14727.25
7	13360.79	14727.21
8	13360.06	14727.13
9	13359.35	14727.02
10	13358.63	14726.87
11	13357.93	14726.69
12	13357.23	14726.48
13	13356.55	14726.23
14	13355.88	14725.95
15	13355.22	14725.63
16	13354.65	14725.33
17	13353.96	14724.91
18	13353.35	14724.51
19	13352.77	14724.07
20	13352.21	14723.61
21	13351.67	14723.12
22	13351.16	14722.61
23	13350.67	14722.07
24	13350.21	14721.51
25	13349.77	14720.92

№ точки	Координаты точки (система координат, используемая для ведения Единого государственного реестра недвижимости (МСК-77))	
	X	Y
1	2	3
26	13349.37	14720.32
27	13348.99	14719.70
28	13348.64	14719.05
29	13348.33	14718.40
30	13348.05	14717.73
31	13347.80	14717.04
32	13347.58	14716.35
33	13347.40	14715.64
34	13347.26	14714.93
35	13347.14	14714.21
36	13347.07	14713.49
37	13348.53	14731.26
38	13354.01	14731.64
Участок № 25		
1	13320.00	14729.04
2	13324.66	14727.19
3	13325.35	14724.84
4	13322.32	14691.04
5	13317.49	14691.34
6	13309.56	14691.96
7	13312.76	14729.54
Участок № 26		
1	13709.97	14334.17
2	13716.80	14329.14
3	13701.05	14314.60
4	13698.30	14317.64
5	13668.15	14285.78
6	13691.59	14317.30
7	13693.67	14322.86
8	13695.53	14321.36
Участок № 27		
1	13756.74	14448.91
2	13737.54	14468.23
3	13744.95	14468.69
4	13760.86	14452.79
5	13767.45	14459.55
6	13774.33	14465.83
7	13781.07	14463.33
8	13781.79	14462.95

№ точки	Координаты точки (система координат, используемая для ведения Единого государственного реестра недвижимости (МСК-77))	
	X	Y
1	2	3
9	13793.42	14450.61
10	13794.95	14452.07
11	13801.60	14444.85
12	13803.36	14445.72
13	13804.14	14446.09
14	13807.26	14442.64
15	13811.39	14440.67
16	13815.70	14442.18
17	13789.10	14423.82
18	13791.09	14427.83
19	13789.76	14432.09
20	13782.39	14439.32
21	13773.62	14444.74
22	13771.92	14445.33
23	13764.26	14451.78
24	13760.51	14448.49
25	13791.63	14445.83
26	13788.47	14442.40
27	13779.90	14450.25
28	13783.05	14453.55
Участок № 28		
1	13771.92	14445.33
2	13763.87	14448.11
3	13760.51	14448.49
4	13764.26	14451.78
Участок № 29		
1	13791.63	14445.83
2	13788.47	14442.40
3	13779.90	14450.25
4	13783.05	14453.55
Участок № 30		
1	13796.52	14453.57
2	13794.95	14452.07
3	13793.42	14450.61
4	13781.79	14462.95
5	13789.30	14458.89
Участок № 31		
1	13763.17	14468.56
2	13772.31	14466.58

№ точки	Координаты точки (система координат, используемая для ведения Единого государственного реестра недвижимости (МСК-77))	
	X	Y
1	2	3
3	13774.33	14465.83
4	13767.45	14459.55
5	13760.86	14452.79
6	13744.95	14468.69
7	13753.84	14469.25
Участок № 32		
1	13737.54	14468.23
2	13756.74	14448.91
3	13753.62	14449.25
4	13712.21	14449.25
5	13704.17	14450.11
6	13708.64	14454.87
7	13724.05	14467.39
Участок № 33		
1	13694.35	14471.24
2	13695.57	14470.86
3	13708.64	14454.87
4	13704.17	14450.11
5	13699.38	14450.62
6	13689.04	14454.03
7	13682.89	14461.11
Участок № 34		
1	13682.89	14461.11
2	13689.04	14454.03
3	13687.12	14454.67
4	13680.31	14458.67
Участок № 35		
1	13722.24	14467.39
2	13715.65	14462.03
3	13711.19	14467.49
4	13712.31	14467.35
Участок № 36		
1	13711.19	14467.49
2	13715.65	14462.03
3	13722.24	14467.39
4	13724.06	14467.39
5	13708.64	14454.87
6	13695.57	14470.86
7	13703.16	14468.50

№ точки	Координаты точки (система координат, используемая для ведения Единого государственного реестра недвижимости (МСК-77))	
	X	Y
1	2	3
Участок № 37		
1	13686.16	14475.46
2	13694.26	14471.28
3	13684.75	14462.89
4	13680.30	14458.67
5	13675.99	14461.20
6	13666.96	14469.50
7	13676.84	14479.17
8	13677.60	14479.80
Участок № 38		
1	13673.21	14482.03
2	13677.60	14479.80
3	13676.84	14479.17
4	13666.96	14469.50
5	13666.48	14469.93
6	13658.18	14479.65
7	13647.55	14491.29
8	13633.83	14510.20
9	13619.19	14519.59
10	13620.48	14519.50
11	13627.64	14515.79
12	13637.19	14510.86
13	13647.44	14510.18
14	13648.39	14509.23
Участок № 39		
1	13647.55	14491.29
2	13631.40	14508.99
3	13625.74	14513.78
4	13619.05	14516.98
5	13609.16	14520.24
6	13619.22	14519.57
7	13633.83	14510.20
Участок № 40		
1	13309.26	14541.86
2	13308.96	14536.06
3	13296.27	14541.81
4	13296.34	14542.56
Участок № 41		
1	13689.20	14307.18

№ точки	Координаты точки (система координат, используемая для ведения Единого государственного реестра недвижимости (МСК-77))	
	X	Y
1	2	3
2	13698.89	14313.25
3	13701.05	14314.60
4	13703.81	14317.15
5	13716.93	14308.68
6	13712.58	14308.59
7	13708.56	14306.96
8	13705.38	14304.00
9	13635.35	14209.85
10	13621.61	14218.99
11	13624.25	14222.00
12	13621.95	14224.02
13	13655.44	14268.71
Участок № 42		
1	13698.30	14317.64
2	13701.05	14314.60
3	13698.89	14313.25
4	13689.20	14307.18
5	13655.44	14268.71
6	13657.41	14271.34
7	13668.15	14285.78
Участок № 43		
1	13605.32	14201.84
2	13619.32	14220.51
3	13635.35	14209.85
4	13633.88	14207.88
5	13597.41	14160.26
6	13596.19	14158.56
7	13552.00	14091.66
8	13538.60	14071.42
9	13534.65	14065.92
10	13530.30	14060.73
11	13525.57	14055.88
12	13520.49	14051.40
13	13515.08	14047.32
14	13497.03	14034.72
15	13485.92	14027.84
16	13477.64	14020.89
17	13472.35	14013.91
18	13475.81	14020.60

№ точки	Координаты точки (система координат, используемая для ведения Единого государственного реестра недвижимости (МСК-77))	
	X	Y
1	2	3
19	13468.84	14024.44
20	13485.50	14049.92
21	13486.59	14050.60
22	13504.21	14062.90
23	13509.15	14066.69
24	13513.75	14070.89
25	13517.96	14075.49
26	13576.02	14163.59
Участок № 44		
1	13464.05	14034.17
2	13467.68	14037.68
3	13471.57	14040.92
4	13475.69	14043.85
5	13485.50	14049.92
6	13468.84	14024.44
7	13475.81	14020.60
8	13472.35	14013.91
9	13471.11	14012.28
10	13470.86	14011.71
11	13469.90	14011.88
12	13452.23	14012.67
13	13450.40	14012.79
14	13452.44	14017.70
15	13454.87	14022.13
16	13457.62	14026.37
17	13460.69	14030.39
Участок № 45		
1	13655.44	14268.71
2	13621.95	14224.02
3	13618.71	14226.86
Участок № 46		
1	13639.85	14282.40
2	13642.32	14280.99
3	13645.42	14279.03
4	13655.59	14272.51
5	13611.38	14225.79
6	13619.32	14220.51
7	13605.32	14201.84
8	13598.79	14213.40

№ точки	Координаты точки (система координат, используемая для ведения Единого государственного реестра недвижимости (МСК-77))	
	X	Y
1	2	3
9	13592.18	14223.46
10	13592.18	14223.46
11	13585.53	14229.31
12	13582.29	14224.56
13	13559.76	14239.97
14	13567.72	14247.41
15	13573.25	14243.87
16	13576.11	14241.72
17	13580.06	14245.59
18	13591.59	14235.05
Участок № 47		
1	13600.54	14297.43
2	13604.42	14297.41
3	13608.27	14296.90
4	13612.01	14295.89
5	13615.60	14294.41
6	13617.03	14294.62
7	13623.81	14287.70
8	13626.48	14290.37
9	13634.14	14285.64
10	13639.84	14282.40
11	13591.59	14235.05
12	13580.06	14245.59
13	13576.11	14241.72
14	13575.93	14241.85
15	13573.25	14243.87
16	13567.72	14247.41
17	13559.76	14239.97
18	13551.76	14248.97
19	13542.59	14240.38
20	13531.00	14228.62
21	13537.19	14236.57
22	13544.22	14243.73
23	13550.66	14251.61
24	13556.22	14259.46
25	13562.64	14267.17
26	13568.63	14275.29
27	13575.59	14282.74
28	13580.09	14287.56

№ точки	Координаты точки (система координат, используемая для ведения Единого государственного реестра недвижимости (МСК-77))	
	X	Y
1	2	3
29	13582.86	14290.27
30	13585.96	14292.60
31	13589.34	14294.51
32	13592.94	14295.96
33	13596.69	14296.94
Участок № 48		
1	13551.76	14248.97
2	13559.76	14239.97
3	13564.19	14236.94
4	13555.53	14226.37
5	13553.21	14228.27
6	13539.81	14225.83
7	13526.19	14210.33
8	13531.00	14228.62
9	13542.59	14240.38
Участок № 49		
1	13655.59	14272.51
2	13657.41	14271.34
3	13655.44	14268.71
4	13618.71	14226.86
5	13621.95	14224.02
6	13619.32	14220.51
7	13611.38	14225.79
Участок № 50		
1	13625.71	14290.85
2	13626.48	14290.37
3	13623.81	14287.70
4	13617.03	14294.62
5	13619.29	14294.96
Участок № 51		
1	13621.95	14224.02
2	13624.25	14222.00
3	13621.61	14218.99
4	13619.32	14220.51
Участок № 52		
1	13519.78	13836.86
2	13523.62	13830.97
3	13519.25	13825.44
4	13560.28	13763.97

№ точки	Координаты точки (система координат, используемая для ведения Единого государственного реестра недвижимости (МСК-77))	
	X	Y
1	2	3
5	13543.79	13765.70
6	13539.20	13772.33
7	13503.88	13826.46
8	13471.34	13876.15
9	13460.47	13895.44
10	13457.44	13900.94
11	13447.50	13967.89
12	13446.77	13972.93
13	13447.21	13972.88
14	13451.03	13972.78
15	13454.51	13972.68
16	13454.34	13978.41
17	13453.38	14010.40
18	13452.23	14012.67
19	13469.90	14011.88
20	13470.86	14011.71
21	13466.67	14002.44
22	13465.32	13995.80
23	13460.55	13988.99
24	13464.74	13919.85
25	13466.92	13910.69
26	13468.94	13905.10
27	13475.09	13910.61
28	13475.58	13907.32
29	13487.56	13886.06
Участок № 53		
1	13472.96	13925.04
2	13474.85	13912.25
3	13475.09	13910.61
4	13468.94	13905.10
5	13466.92	13910.69
6	13464.74	13919.85
7	13460.55	13988.99
8	13465.32	13995.80
9	13464.52	13991.84
10	13464.78	13981.04
11	13468.90	13952.88
Участок № 54		
1	13585.39	13738.94

№ точки	Координаты точки (система координат, используемая для ведения Единого государственного реестра недвижимости (МСК-77))	
	X	Y
1	2	3
2	13577.64	13737.97
3	13519.25	13825.44
4	13523.62	13830.97
5	13554.98	13782.93
6	13568.61	13763.20
Участок № 55		
1	13585.39	13738.94
2	13587.55	13735.80
3	13561.09	13740.68
4	13553.93	13751.03
5	13570.06	13749.33
6	13577.64	13737.97
Участок № 56		
1	13621.61	13689.85
2	13621.39	13683.25
3	13558.07	13695.81
4	13558.86	13701.41
Участок № 57		
1	13236.96	14547.61
2	13236.89	14545.75
3	13094.64	14555.17
4	13094.69	14555.76
Участок № 58		
1	13448.87	14009.11
2	13450.23	14012.38
3	13450.40	14012.79
4	13452.23	14012.67
5	13453.38	14010.40
6	13454.34	13978.41
7	13454.51	13972.68
8	13451.03	13972.78
9	13447.21	13972.88
10	13446.77	13972.93
11	13446.46	13975.00
12	13446.08	13977.83
13	13445.57	13981.96
14	13445.33	13987.61
15	13445.56	13993.14
16	13446.12	13997.80

№ точки	Координаты точки (система координат, используемая для ведения Единого государственного реестра недвижимости (МСК-77))	
	X	Y
1	2	3
17	13447.65	14005.10
Участок № 59		
1	13440.80	14013.43
2	13450.38	14012.79
3	13450.23	14012.38
4	13448.87	14009.11
5	13447.65	14005.10
6	13446.12	13997.80
7	13445.56	13993.14
8	13445.33	13987.61
9	13445.57	13981.96
10	13446.08	13977.83
11	13446.46	13975.00
12	13446.77	13972.93
13	13437.50	13974.02
14	13432.64	13974.52
15	13428.61	13974.94
16	13425.98	13975.25
17	13430.94	14000.01
18	13433.30	14000.63
19	13434.74	14012.94
20	13434.61	14013.84
Участок № 60		
1	13433.74	14013.90
2	13434.61	14013.84
3	13434.74	14012.94
4	13433.30	14000.63
5	13430.94	14000.01
6	13430.88	13999.99
Участок № 61		
1	13471.34	13876.15
2	13485.87	13853.48
3	13494.18	13841.25
4	13486.88	13813.28
5	13464.58	13758.93
6	13462.90	13760.38
7	13432.67	13806.25
8	13416.00	13841.00
9	13422.98	13842.42

№ точки	Координаты точки (система координат, используемая для ведения Единого государственного реестра недвижимости (МСК-77))	
	X	Y
1	2	3
10	13424.55	13843.54
11	13427.90	13845.93
12	13435.10	13869.14
13	13425.06	13901.02
14	13423.94	13901.27
15	13419.26	13913.39
16	13414.84	13924.84
17	13425.98	13975.25
18	13428.61	13974.94
19	13432.64	13974.52
20	13437.50	13974.02
21	13446.76	13972.93
22	13447.53	13967.68
23	13454.16	13922.28
24	13456.26	13908.09
25	13457.27	13901.24
26	13460.47	13895.44
Участок № 62		
1	13410.11	13869.95
2	13419.26	13913.39
3	13423.94	13901.27
4	13425.06	13901.02
5	13435.10	13869.14
6	13427.90	13845.93
7	13424.55	13843.54
8	13422.98	13842.42
9	13416.00	13841.00
10	13408.69	13863.21
Участок № 63		
1	13416.00	13841.00
2	13407.98	13859.82
3	13408.69	13863.21
Участок № 64		
1	13462.90	13760.38
2	13443.07	13777.51
3	13416.00	13841.00
4	13432.67	13806.25
Участок № 65		
1	13532.46	13782.66

№ точки	Координаты точки (система координат, используемая для ведения Единого государственного реестра недвижимости (МСК-77))	
	X	Y
1	2	3
2	13539.20	13772.33
3	13543.79	13765.70
4	13533.03	13766.82
5	13519.11	13768.28
6	13518.21	13768.40
7	13517.33	13768.57
8	13516.46	13768.80
9	13515.60	13769.08
10	13514.76	13769.41
11	13513.94	13769.79
12	13513.15	13770.21
13	13512.38	13770.69
14	13511.65	13771.21
15	13510.94	13771.77
16	13510.28	13772.38
17	13509.64	13773.02
18	13509.05	13773.70
19	13508.50	13774.42
20	13508.00	13775.16
21	13507.54	13775.94
22	13513.78	13748.64
23	13513.57	13747.92
24	13513.42	13747.19
25	13513.33	13746.44
26	13513.31	13745.69
27	13513.36	13744.97
28	13513.48	13744.20
29	13513.66	13743.48
30	13520.33	13720.73
31	13503.58	13723.81
32	13500.51	13724.38
33	13495.73	13740.62
34	13495.23	13742.28
35	13494.70	13743.93
36	13494.14	13745.57
37	13493.56	13747.19
38	13492.94	13748.81
39	13492.30	13750.42

№ точки	Координаты точки (система координат, используемая для ведения Единого государственного реестра недвижимости (МСК-77))	
	X	Y
1	2	3
40	13491.63	13752.02
41	13490.93	13753.60
42	13475.23	13756.49
43	13464.64	13758.44
44	13464.58	13758.93
45	13486.88	13813.28
46	13494.18	13841.25
47	13496.75	13743.58
48	13497.60	13736.88
49	13505.66	13738.04
50	13504.69	13744.74
Участок № 66		
1	13553.93	13751.03
2	13561.09	13740.68
3	13514.06	13749.34
4	13514.35	13749.94
5	13514.70	13750.51
6	13515.08	13751.05
7	13515.51	13751.57
8	13515.98	13752.04
9	13516.48	13752.48
10	13517.01	13752.88
11	13517.58	13753.23
12	13518.17	13753.54
13	13518.78	13753.81
14	13519.41	13754.02
15	13520.06	13754.18
16	13520.72	13754.29
17	13521.38	13754.35
18	13522.05	13754.36
19	13522.72	13754.32
Участок № 67		
1	13533.03	13766.82
2	13543.79	13765.70
3	13553.93	13751.03
4	13522.72	13754.32
5	13522.05	13754.36
6	13521.38	13754.35

№ точки	Координаты точки (система координат, используемая для ведения Единого государственного реестра недвижимости (МСК-77))	
	X	Y
1	2	3
7	13520.72	13754.29
8	13520.06	13754.18
9	13519.41	13754.02
10	13518.78	13753.81
11	13518.17	13753.54
12	13517.58	13753.23
13	13517.01	13752.88
14	13516.48	13752.48
15	13515.98	13752.04
16	13515.51	13751.57
17	13515.08	13751.05
18	13514.70	13750.51
19	13514.35	13749.94
20	13514.06	13749.34
21	13561.09	13740.68
22	13569.08	13729.12
23	13570.76	13724.76
24	13570.29	13720.11
25	13567.75	13716.19
26	13563.71	13713.85
27	13559.04	13713.60
28	13520.33	13720.73
29	13513.66	13743.48
30	13513.48	13744.20
31	13513.36	13744.95
32	13513.35	13745.07
33	13513.31	13745.69
34	13513.33	13746.44
35	13513.42	13747.19
36	13513.57	13747.92
37	13513.78	13748.64
38	13507.54	13775.94
39	13508.00	13775.16
40	13508.50	13774.42
41	13509.05	13773.70
42	13509.64	13773.02
43	13510.28	13772.38
44	13510.94	13771.77

№ точки	Координаты точки (система координат, используемая для ведения Единого государственного реестра недвижимости (МСК-77))	
	X	Y
1	2	3
45	13511.65	13771.21
46	13512.38	13770.69
47	13513.15	13770.21
48	13513.94	13769.79
49	13514.76	13769.41
50	13515.60	13769.08
51	13516.46	13768.80
52	13517.33	13768.57
53	13518.21	13768.40
54	13519.11	13768.28
Участок № 68		
1	13496.75	13743.58
2	13497.60	13736.88
3	13505.66	13738.04
4	13504.69	13744.74
Участок № 69		
1	13490.93	13753.60
2	13491.63	13752.02
3	13492.30	13750.42
4	13492.94	13748.81
5	13493.56	13747.19
6	13494.14	13745.57
7	13494.70	13743.93
8	13495.23	13742.28
9	13495.73	13740.62
10	13500.51	13724.38
11	13482.95	13727.61
12	13477.43	13735.59
13	13467.96	13752.70
14	13464.74	13757.59
15	13464.64	13758.44
16	13475.23	13756.49
Участок № 70		
1	13477.43	13735.59
2	13482.95	13727.61
3	13469.80	13730.04
4	13468.50	13732.10
5	13467.62	13733.46

№ точки	Координаты точки (система координат, используемая для ведения Единого государственного реестра недвижимости (МСК-77))	
	X	Y
1	2	3
6	13464.74	13757.59
7	13467.96	13752.70
Участок № 71		
1	13468.50	13732.10
2	13469.80	13730.04
3	13467.99	13730.37
4	13467.62	13733.46
Участок № 72		
1	13698.62	14506.77
2	13699.90	14506.71
3	13701.19	14506.71
4	13702.55	14506.77
5	13703.90	14506.89
6	13705.25	14507.07
7	13706.60	14507.31
8	13707.92	14507.61
9	13709.24	14507.97
10	13710.53	14508.39
11	13711.81	14508.87
12	13713.07	14509.41
13	13714.30	14510.01
14	13715.48	14510.67
15	13716.65	14511.36
16	13717.78	14512.11
17	13718.89	14512.92
18	13719.94	14513.79
19	13720.97	14514.69
20	13726.67	14519.97
21	13733.11	14519.53
22	13709.71	14499.03
23	13705.82	14503.22
24	13680.94	14482.57
25	13675.67	14485.49
26	13665.95	14491.97
27	13661.15	14495.81
28	13658.29	14498.38
29	13648.39	14509.23
30	13647.57	14510.16

№ точки	Координаты точки (система координат, используемая для ведения Единого государственного реестра недвижимости (МСК-77))	
	X	Y
1	2	3
Участок № 73		
1	13739.93	14554.14
2	13739.95	14554.14
3	13739.96	14554.14
4	13742.38	14553.48
5	13742.47	14553.45
6	13742.62	14553.38
7	13744.20	14552.54
8	13746.56	14550.32
9	13746.58	14550.30
10	13746.58	14550.29
11	13747.60	14548.64
12	13747.60	14548.64
13	13748.42	14546.23
14	13748.44	14546.16
15	13748.44	14546.11
16	13748.60	14543.56
17	13748.09	14541.00
18	13746.88	14538.57
19	13746.94	14538.66
20	13747.39	14538.63
21	13754.19	14538.19
22	13754.40	14538.18
23	13754.39	14538.18
24	13747.39	14538.63
25	13747.40	14538.64
26	13754.19	14538.19
27	13747.39	14538.63
28	13747.39	14538.63
29	13754.39	14538.18
30	13733.11	14519.53
31	13726.67	14519.97
32	13720.97	14514.69
33	13719.94	14513.79
34	13718.89	14512.92
35	13717.78	14512.11
36	13716.65	14511.36
37	13715.48	14510.67

№ точки	Координаты точки (система координат, используемая для ведения Единого государственного реестра недвижимости (МСК-77))	
	X	Y
1	2	3
38	13714.30	14510.01
39	13713.07	14509.41
40	13711.81	14508.87
41	13710.53	14508.39
42	13709.24	14507.97
43	13707.92	14507.61
44	13706.60	14507.31
45	13705.25	14507.07
46	13703.90	14506.89
47	13702.55	14506.77
48	13701.19	14506.71
49	13699.90	14506.71
50	13698.62	14506.77
51	13647.57	14510.16
52	13644.10	14514.11
53	13641.08	14522.23
54	13638.01	14538.69
55	13634.35	14539.14
56	13634.36	14539.35
57	13634.39	14539.86
58	13635.58	14554.92
59	13635.67	14557.08
60	13636.00	14557.04
61	13636.33	14556.98
62	13636.45	14559.09
63	13636.46	14559.30
64	13638.68	14560.11
65	13640.49	14560.76

№ точки	Координаты точки (система координат, используемая для ведения Единого государственного реестра недвижимости (МСК-77))	
	X	Y
1	2	3
Участок № 74		
1	14522.23	13641.08
2	14514.11	13644.10
3	14509.23	13648.39
4	14498.38	13658.29
5	14495.81	13661.15
6	14491.97	13665.95
7	14485.49	13675.67
8	14482.57	13680.94
9	14503.22	13705.82
10	14499.03	13709.71
11	14538.18	13754.40
12	14538.67	13746.93
13	14541.00	13748.09
14	14543.56	13748.60
15	14546.17	13748.44
16	14548.64	13747.60
17	14550.31	13746.57
18	14552.54	13744.20
19	14553.46	13742.47
20	14554.14	13739.95
21	14560.76	13640.49
22	14559.31	13636.46
23	14556.98	13636.33
24	14557.09	13635.66
25	14539.14	13634.34
26	14538.69	13638.01

3.2.5. Сведения о границах территории, применительно к которой осуществляется подготовка проекта межевания территории

№ точки	Координаты точки (система координат, используемая для ведения Единого государственного реестра недвижимости (МСК-77))	
	X	Y
1	2	3
Контур 1		
1	14006.83	14488.10
2	14006.72	14476.39
3	13942.86	14479.91
4	13921.23	14472.45
5	13792.34	14198.47
6	13781.55	14207.78
7	13707.55	14271.63
8	13516.72	13961.91
9	13517.89	13911.40
10	13555.15	13872.21
11	13541.67	13855.17
12	13622.22	13707.77
13	13621.39	13681.35
14	13558.07	13695.03
15	13470.13	13714.01
16	13467.99	13730.37
17	13464.58	13758.93
18	13443.07	13777.51
19	13416.00	13841.00
20	13407.98	13859.82
21	13410.11	13869.95
22	13402.15	13892.89
23	13432.71	14064.70
24	13502.68	14189.16
25	13531.00	14228.62
26	13537.19	14236.57
27	13556.22	14259.46
28	13615.24	14363.77
29	13560.33	14427.29
30	13564.88	14523.18
31	13343.51	14536.17
32	13328.29	14521.96
33	13288.10	14524.52
34	13290.41	14540.66
35	13072.65	14552.45

№ точки	Координаты точки (система координат, используемая для ведения Единого государственного реестра недвижимости (МСК-77))	
	X	Y
1	2	3
36	13075.22	14596.97
37	13191.51	14589.65
38	13192.22	14593.18
39	13195.92	14592.93
40	13195.68	14589.39
41	13290.78	14583.40
42	13306.39	14766.26
43	13314.14	14845.52
44	13360.02	14840.67
45	13354.46	14762.99
46	14041.78	14722.41
47	14075.86	14719.55
48	14116.75	14686.54
49	14126.08	14626.23
50	14127.32	14606.49
51	14138.51	14541.58
52	14153.50	14537.03
53	14153.39	14524.10
54	14192.54	14521.64
55	14195.47	14531.64
56	14209.05	14530.63
57	14214.98	14520.24
58	14601.53	14509.09
59	14621.83	14575.11
60	14717.31	14547.82
61	14657.45	14358.26
62	14565.98	14387.56
63	14583.28	14437.97
64	14297.41	14462.60
65	14277.57	14464.02
66	14273.84	14455.00
67	14253.35	14461.32
68	14254.83	14466.12
69	14199.61	14471.24
70	14197.94	14464.20
71	14181.29	14468.15

№ точки	Координаты точки (система координат, используемая для ведения Единого государственного реестра недвижимости (МСК-77))	
	X	Y
1	2	3
72	14182.46	14472.83
Контур 2		
1	13337.16	14592.63
2	13340.41	14632.18
3	13343.90	14635.80
4	13346.70	14662.98
5	13342.94	14663.27
6	13346.83	14709.13
7	13350.17	14708.83
8	13350.95	14717.34
9	13362.96	14727.15
10	13388.97	14725.45
11	13387.75	14709.02
12	13392.93	14708.62
13	13394.16	14722.27
14	13415.72	14720.83
15	13417.13	14722.44
16	13424.07	14722.24
17	13424.97	14723.24
18	13427.96	14723.10
19	13428.43	14719.33
20	13441.39	14718.54
21	13444.04	14722.08
22	13523.14	14717.05
23	13527.13	14709.44
24	13552.23	14707.58
25	13552.38	14711.94
26	13552.82	14713.12
27	13564.02	14712.54
28	13565.32	14714.37
29	13608.98	14711.59
30	13609.83	14708.18
31	13614.03	14708.18

№ точки	Координаты точки (система координат, используемая для ведения Единого государственного реестра недвижимости (МСК-77))	
	X	Y
1	2	3
32	13613.54	14700.53
33	13618.37	14700.21
34	13620.57	14709.90
35	13633.09	14709.08
36	13632.91	14706.56
37	13729.04	14700.45
38	13731.81	14698.88
39	13735.41	14692.18
40	13740.52	14691.80
41	13741.30	14699.67
42	13865.46	14691.78
43	13865.57	14691.19
44	13902.52	14688.87
45	13904.13	14689.32
46	13914.31	14688.68
47	13914.96	14692.38
48	13945.65	14691.39
49	13954.26	14690.56
50	13977.77	14688.86
51	13992.96	14684.40
52	14004.23	14679.34
53	14006.25	14677.36
54	14000.38	14674.93
55	13861.56	14628.93
56	13801.61	14587.57
57	13760.26	14554.08
58	13641.63	14564.12
59	13611.16	14561.73
60	13608.15	14562.00
61	13602.83	14555.74
62	13539.17	14562.96
63	13344.54	14575.86

3.2.6. Виды разрешенного использования образуемых и (или) изменяемых земельных участков, предназначенных для размещения линейных объектов и объектов капитального строительства, проектируемых в составе линейного объекта, а также существующих земельных участков, занятых линейными объектами и объектами капитального строительства, входящими в состав линейных объектов, в соответствии с проектом планировки территории линейного объекта

№ п/п	Условный номер образуемого и (или) изменяемого земельного участка на чертеже	Виды разрешенного использования ¹
1	2	3
1	1	12.0.1, 12.0.2
2	2	12.0.1, 12.0.2
3	3	12.0.1, 12.0.2
4	4	12.0.1, 12.0.2
5	5	12.0.1, 12.0.2
6	6	12.0.1, 12.0.2
7	7	12.0.1, 12.0.2
8	8	12.0.1, 12.0.2
9	9	12.0.1, 12.0.2
10	10	12.0.1, 12.0.2
11	11	12.0.1, 12.0.2
12	12	12.0.1, 12.0.2
13	13	12.0.1, 12.0.2
14	14	12.0.1, 12.0.2
15	15	12.0.1, 12.0.2
16	16	12.0.1, 12.0.2
17	17	12.0.1, 12.0.2
18	18	12.0.1, 12.0.2
19	19	12.0.1, 12.0.2
20	20	12.0.1, 12.0.2
21	21	12.0.1, 12.0.2
22	22	12.0.1, 12.0.2
23	23	12.0.1, 12.0.2
24	24	12.0.1, 12.0.2
25	25	12.0.1, 12.0.2
26	26	12.0.1, 12.0.2
27	27	12.0.1, 12.0.2
28	28	12.0.1, 12.0.2
29	29	12.0.1, 12.0.2
30	30	12.0.1, 12.0.2
31	31	12.0.1, 12.0.2
32	32	12.0.1, 12.0.2

№ п/п	Условный номер образуемого и (или) изменяемого земельного участка на чертеже	Виды разрешенного использования ¹
1	2	3
33	33	12.0.1, 12.0.2
34	34	12.0.1, 12.0.2
35	35	12.0.1, 12.0.2
36	36	12.0.1, 12.0.2
37	37	12.0.1, 12.0.2
38	38	12.0.1, 12.0.2
39	39	12.0.1, 12.0.2
40	40	12.0.1, 12.0.2
41	41	12.0.1, 12.0.2
42	42	12.0.1, 12.0.2
43	43	12.0.1, 12.0.2
44	44	12.0.1, 12.0.2
45	45	12.0.1, 12.0.2
46	46	12.0.1, 12.0.2
47	47	12.0.1, 12.0.2
48	48	12.0.1, 12.0.2
49	49	12.0.1, 12.0.2
50	50	12.0.1, 12.0.2
51	51	12.0.1, 12.0.2
52	52	12.0.1, 12.0.2
53	53	12.0.1, 12.0.2
54	54	12.0.1, 12.0.2
55	55	12.0.1, 12.0.2
56	56	12.0.1, 12.0.2
57	57	12.0.1, 12.0.2
58	58	12.0.1, 12.0.2
59	59	3.1.1, 3.1.2, 6.9, 12.0.1, 12.0.2
60	60	3.1.1, 3.1.2, 6.9, 12.0.1, 12.0.2
61	61	3.1.1, 3.1.2, 6.9, 12.0.1, 12.0.2
62	62	3.1.1, 3.1.2, 6.9, 12.0.1, 12.0.2
63	63	3.1.1, 3.1.2, 6.9, 12.0.1, 12.0.2
64	64	3.1.1, 3.1.2, 6.9, 12.0.1, 12.0.2
65	65	3.1.1, 12.0.1, 12.0.2
66	66	3.1.1, 12.0.1, 12.0.2
67	67	3.1.1, 12.0.1, 12.0.2

№ п/п	Условный номер образуемого и (или) изменяемого земельного участка на чертеже	Виды разрешенного использования ¹
1	2	3
68	68	3.1.1, 12.0.1, 12.0.2
69	69	3.1.1, 12.0.1, 12.0.2
70	70	3.1.1, 12.0.1, 12.0.2
71	71	3.1.1, 12.0.1, 12.0.2


¹ – Описание видов разрешенного использования земельных участков в соответствии с приказом Федеральной службы государственной регистрации, кадастра и картографии от 10 ноября 2020 г. № П/0412 «Об утверждении классификатора видов разрешенного использования земельных участков».

 устанавливаемые границы объектов природного комплекса города Москвы

 участок территории, включаемый в состав объекта природного комплекса № 16 Восточного административного округа города Москвы «Озелененная территория между домами 24, корпус 1 и 24, корпус 3 по улице Олений Вал», площадью 0,43 га

Приложение 3
к постановлению Правительства Москвы
от 9 июня 2025 г. № 1307-ПП

**Схема границ объекта природного комплекса № 49 Восточного
административного округа города Москвы «Преображенское кладбище»**

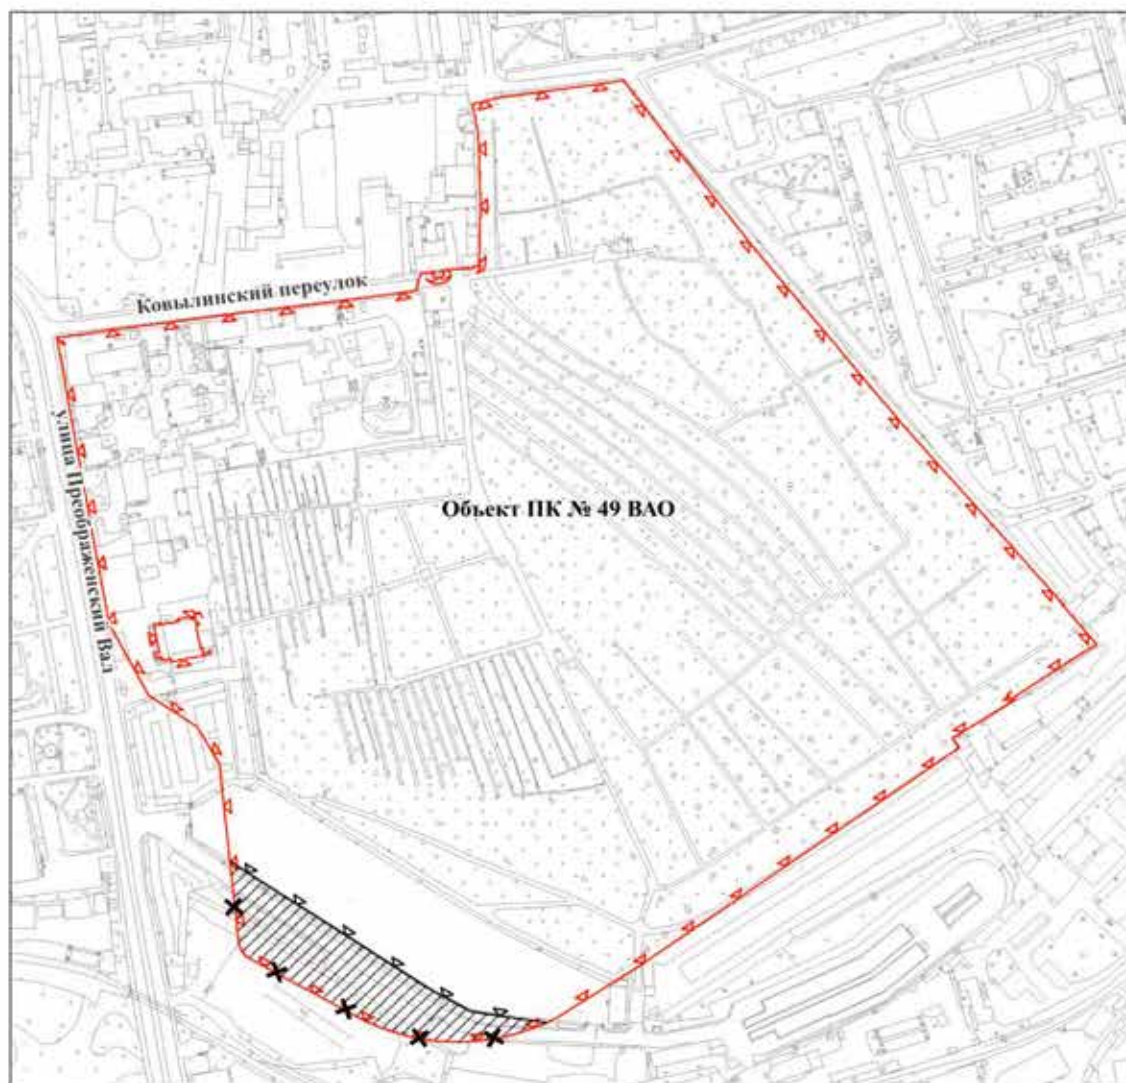

УСЛОВНЫЕ ОБОЗНАЧЕНИЯ

-  существующие границы объектов природного комплекса города Москвы
-  отменяемые границы объектов природного комплекса города Москвы
-  устанавливаемые границы объектов природного комплекса города Москвы
-  участок территории, исключаемый из состава объекта природного комплекса № 49 Восточного административного округа города Москвы «Преображенское кладбище», площадью 0,65 га

Приложение 4

к постановлению Правительства Москвы
от 9 июня 2025 г. № 1307-ПП

**Схема границ объекта природного комплекса № 88
Восточного административного округа города Москвы
«Бульвар по ул. Красный Казанец»**




УСЛОВНЫЕ ОБОЗНАЧЕНИЯ

-  существующие границы объектов природного комплекса города Москвы
-  отменяемые границы объектов природного комплекса города Москвы
-  устанавливаемые границы объектов природного комплекса города Москвы
-  участок территории, включаемый в состав объекта природного комплекса № 88 Восточного административного округа города Москвы «Бульвар по ул. Красный Казанец», площадью 0,05 га

Приложение 5
к постановлению Правительства Москвы
от 9 июня 2025 г. № 1307-ПП

**Схема границ объекта природного комплекса № 88а
Восточного административного округа города Москвы
«Озелененная территория по улице Красный Казанец, владение 3»**

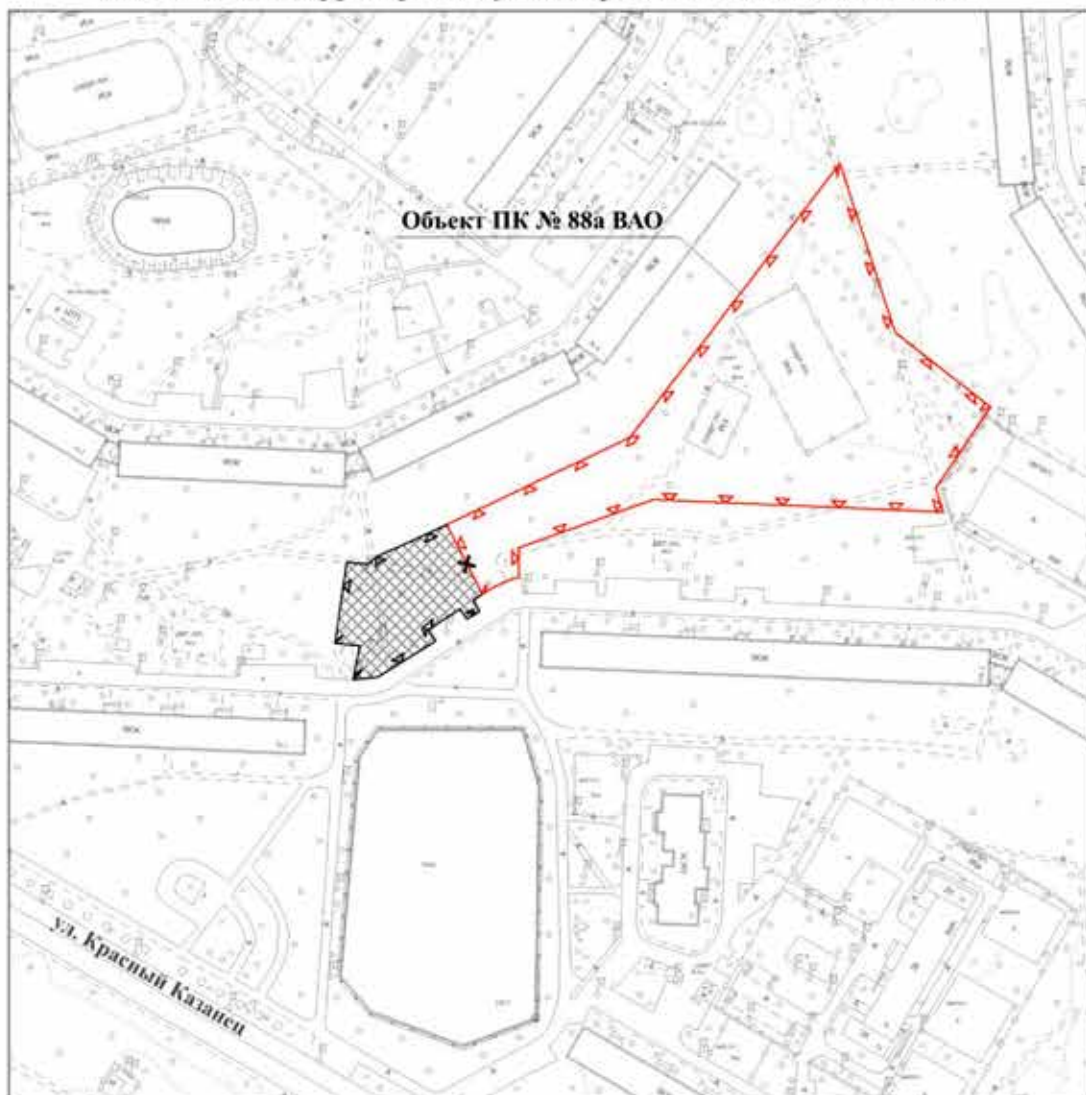


УСЛОВНЫЕ ОБОЗНАЧЕНИЯ

-  существующие границы объектов природного комплекса города Москвы
-  отменяемые границы объектов природного комплекса города Москвы
-  устанавливаемые границы объектов природного комплекса города Москвы
-  участок территории, включаемый в состав объекта природного комплекса № 88а Восточного административного округа города Москвы «Озелененная территория по ул. Красный Казанец, владение 3», площадью 0,17 га

Приложение 6
к постановлению Правительства Москвы
от 9 июня 2025 г. № 1307-ПП

**Схема границ объекта природного комплекса № 170
Восточного административного округа города Москвы
"Озелененная территория между 1-й Пугачевской улицей и
проектируемым проездом 221"**

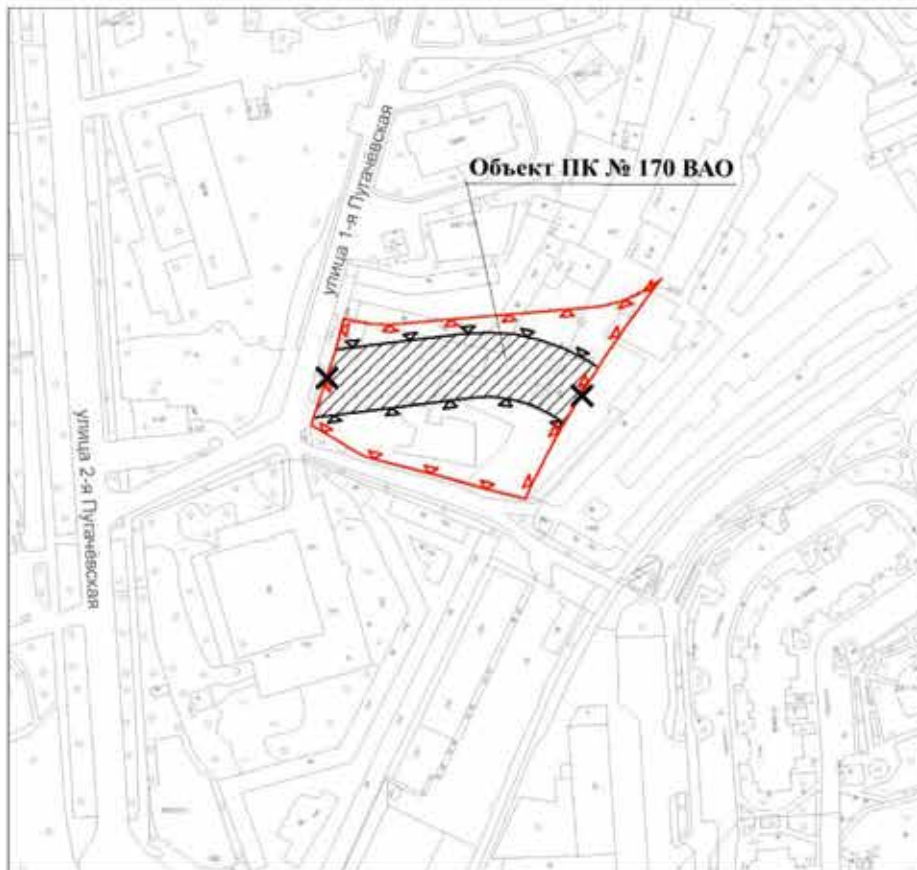

УСЛОВНЫЕ ОБОЗНАЧЕНИЯ

-  существующие границы объекта природного комплекса города Москвы
-  устанавливаемые границы объекта природного комплекса города Москвы
-  отменяемые границы объекта природного комплекса города Москвы
-  участок территории, исключаемый из состава объекта природного комплекса № 170 Восточного административного округа города Москвы "Озелененная территория между 1-й Пугачевской улицей и проектируемым проездом 221", площадью 0,19 га

Приложение 7
к постановлению Правительства Москвы
от 9 июня 2025 г. № 1307-ПП

Внесение изменений в приложение 1 к постановлению Правительства Москвы
от 19 января 1999 г. № 38

ПЕРЕЧЕНЬ ТЕРРИТОРИЙ ПРИРОДНОГО КОМПЛЕКСА Г. МОСКВЫ
(кроме особо охраняемых природных территорий и объектов Природного комплекса
Центрального административного округа)

№ объекта	Наименование объекта Природного комплекса	Режим регулирования градостроительной деятельности	Площадь**, га
1	2	3	4
ВОСТОЧНЫЙ АО			
16	Озелененная территория между домами 24, корпус 1 и 24, корпус 3 по улице Олений Вал	Озелененная территория общего пользования	0,43
49	Преображенское кладбище	Озелененная территория специального назначения	20,47
88	Бульвар по ул. Красный Казанец	Озелененная территория общего пользования	4,27
88а	Озелененная территория по улице Красный Казанец, владение 3	Озелененная территория общего пользования	1,20
170	Озелененная территория между 1-й Пугачевской улицей и проектируемым проездом 221	Озелененная территория общего пользования	0,27

Об утверждении проекта планировки территории вблизи строений 1, 2, 5
владения 3Д по Складочной улице

Постановление Правительства Москвы от 9 июня 2025 года № 1308-ПП

В соответствии с Градостроительным кодексом Российской Федерации, Законом города Москвы от 25 июня 2008 г. № 28 «Градостроительный кодекс города Москвы», постановлением Правительства Москвы от 3 апреля 2024 г. № 706-ПП «Об утверждении Положения об особенностях состава, порядка подготовки и согласования проектов планировки территории в целях установления, изменения и отмены красных линий» **Правительство Москвы постановляет:**

1. Утвердить проект планировки территории вблизи строений 1, 2, 5 владения 3Д по Складочной улице (приложение).

2. Контроль за выполнением настоящего постановления возложить на заместителя Мэра Москвы в Правительстве Москвы по вопросам градостроительной политики и строительства Ефимова В.В.

Мэр Москвы **С.С.Собянин**

Приложение

к постановлению Правительства Москвы
от 9 июня 2025 г. № 1308-ПП

Проект планировки территории вблизи строений 1, 2, 5 владения 3Д по Складочной улице

1. Положение о планировке территории

Пояснительная записка

Территория в границах подготовки проекта планировки территории площадью 2,17 га состоит из участка вблизи нежилых зданий по адресам: Складочная улица, владение 3Д, строения 1, 2, 5, расположенного в районе Марьино роща города Москвы.

В границах подготовки проекта планировки территории расположены производственные и коммунальные здания, улично-дорожная сеть города Москвы.

Проектом планировки территории предусматриваются мероприятия по строительству объекта улично-дорожной сети (№ участка территории на чертеже «План красных линий и зоны планируемого размещения линейных объектов»), а также отмена и установление красных линий улично-дорожной сети, в том числе:

- строительство участка улично-дорожной сети на участке от проектируемого проезда № 7642 до проектируемого проезда № 923 (участок № 1);

- установление красных линий улично-дорожной сети на участке от проектируемого проезда № 7642 до проектируемого проезда № 923;

- отмена красных линий улично-дорожной сети проектируемого проезда № 7642 и проектируемого проезда № 923 в местах примыкания устанавливаемых красных линий улично-дорожной сети.

Для реализации планировочных решений потребуются осуществить мероприятия по освобождению территории в установленном законом порядке.


На следующей стадии проектирования необходимо предусмотреть мероприятия, направленные на сохранность и эксплуатационную надежность существующих инженерных коммуникаций или вынос объектов инженерной инфраструктуры, попадающих в зону проведения работ.

2. Графическая часть

Чертеж "План красных линий и зоны планируемого размещения линейных объектов"

Масштаб 1:2000
район Марьино рожа города Москвы
Лист 1 из 1

район Марьино роща
города Москвы

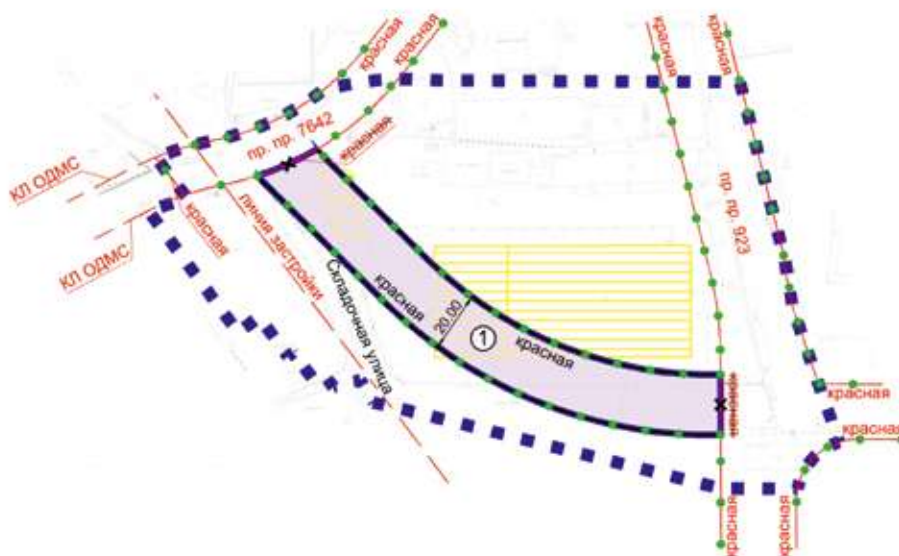

УСЛОВНЫЕ ОБОЗНАЧЕНИЯ

ГРАНИЦЫ:

-  подготовка проекта планировки территории
-  существующих и планируемых элементов планировочной структуры
-  участок территории
-  зона планируемого размещения линейных объектов

ЗОНЫ ПЛАНИРУЕМОГО РАЗМЕЩЕНИЯ:

- линейных объектов
① номер участка территории

ЗАСТРОЙКА:

- | | |
|--|--|
| | освобождение территории в установленном
законом порядке |
|--|--|

ЛИНИИ ГРАДОСТРОИТЕЛЬНОГО РЕГУЛИРОВАНИЯ:

СУЩЕСТВУЮЩИЕ:

- | | |
|-----------------|--|
| красная | крайние линии улично-дорожной сети |
| кп. одмс | красные линии объектов дорожно-мостового строительства |
| линия застройки | границы линий застройки |

ОТМЕНЯЕМЫЕ:

-
- красные линии узко-дорожной сети

УСТАНОВЛИВАЕМЫЕ


- красная красные линии улично-дорожной сети

3. Проект межевания территории

3.1. Чертеж "План межевания территории"

Масштаб 1:2000
район Марьино роща города Москвы
Лист 1 из 1

район Марьино роща
города Москвы

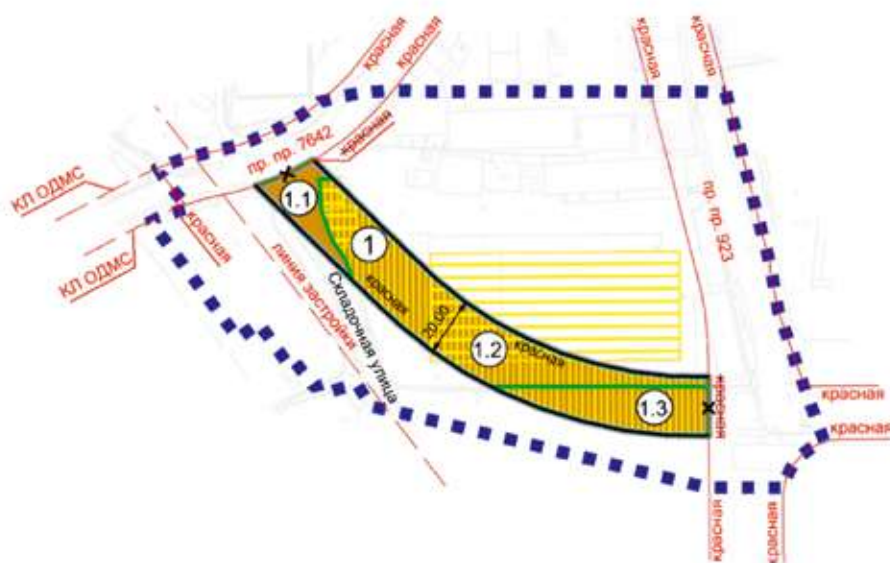

УСЛОВНЫЕ ОБОЗНАЧЕНИЯ

ГРАНИЦЫ:

- ■ ■ ■ ■ подготовка проекта планировки территории
- — — — — подготовка проекта межевания территории
- — — — — земельный участок

ТЕРРИТОРИИ ЗЕМЕЛЬНЫХ УЧАСТКОВ И ЧАСТЕЙ ЗЕМЕЛЬНЫХ УЧАСТКОВ:

- общее пользование
- планируемое изъятие в установленном законом порядке
- освобождение территории в установленном законом порядке

①

номер земельного участка

ЛИНИИ ГРАДОСТРОИТЕЛЬНОГО РЕГУЛИРОВАНИЯ:

СУЩЕСТВУЮЩИЕ:

- красная красные линии улично-дорожной сети
- кл. одмс красные линии объектов дорожно-мостового строительства
- линия застройки границы линий застройки

ОТМЕНЯЕМЫЕ:

- красная красные линии улично-дорожной сети

УСТАНОВЛИВАЕМЫЕ:

- красная красные линии улично-дорожной сети

3.2. Пояснительная записка

Территория в границах подготовки проекта межевания территории состоит из участка вблизи нежилых зданий по адресам: Складочная улица, владение 3Д, строения 1, 2, 5, расположенного в районе Марьино роща города Москвы.

Проектом межевания территории предусматривается образование одного земельного участка территории общего пользования.

Характеристика земельных участков территории представлена в таблице «Характеристика земельных участков

территории» и на чертеже «План межевания территории» настоящего приложения.

Для реализации планировочных решений, предусмотренных проектом планировки территории, потребуется осуществить изъятие земельных участков в установленном законом порядке в соответствии с чертежом «План межевания территории».

3.3. Характеристика земельных участков территории к чертежу «План межевания территории»

Назначение территории	№ земельного участка на чертеже		Адресные ориентиры (при наличии)	Площадь земельного участка, га		Площадь публичного сервитута, га	Площадь частей образуемых земельных участков, в отношении которых предполагается изъятие в установленном законом порядке для государственных или муниципальных нужд, га	Примечание
1	2		3	4		5	6	7
Территории общего пользования	1	1.1	город Москва, Складочная улица, вл. 3Д, стр. 1, 2, 5	0,3391	0,0411	-	-	-
		0,2132			-	0,2132 (часть земельного участка с кадастровым номером 77:02:0021008:3)		
		0,0848			-	0,0848 (часть земельного участка с кадастровым номером 77:02:0021008:34)		
Итого: территории общего пользования				0,3391	-	-	-	-
Всего:				0,3391	-	-	-	-

О внесении изменений в постановление Правительства Москвы от 29 февраля 2024 г. № 394-ПП

Постановление Правительства Москвы от 10 июня 2025 года № 1311-ПП

В соответствии с Градостроительным кодексом Российской Федерации, Законом города Москвы от 25 июня 2008 г. № 28 «Градостроительный кодекс города Москвы» и постановлением Правительства Москвы от 30 апреля 2019 г. № 449-ПП «Об утверждении Положения о составе, порядке подготовки, согласования и представления на утверждение проектов планировки территории в городе Москве» **Правительство Москвы постановляет:**

1. Внести изменения в постановление Правительства Москвы от 29 февраля 2024 г. № 394-ПП «Об утверждении проекта планировки территории между Аминьевским шоссе и Рябиновой улицей»:

1.1. В пункте 11 постановления слова «Бочкарева А.Ю.» заменить словами «Ефимова В.В.».

1.2. Строки с номером участка территории на чертеже 55, 94 раздела 1.3 приложения 1 к постановлению признать утратившими силу.

1.3. Приложение 1 к постановлению дополнить разделом 1.3(1) в редакции согласно приложению 1 к настоящему постановлению.

1.4. Приложение 1 к постановлению дополнить разделом 1.4(1) в редакции согласно приложению 2 к настоящему постановлению.

1.5. Приложение 1 к постановлению дополнить разделом 1.6 в редакции согласно приложению 3 к настоящему постановлению.

1.6. Строки с номером участка на чертеже 55, 94 раздела 2.2 приложения 1 к постановлению признать утратившими силу.

1.7. Приложение 1 к постановлению дополнить разделом 2.2(1) в редакции согласно приложению 4 к настоящему постановлению.

1.8. Раздел 2.3 приложения 1 к постановлению изложить в редакции согласно приложению 5 к настоящему постановлению.

1.9. Приложение 1 к постановлению дополнить разделом 2.4(1) в редакции согласно приложению 6 к настоящему постановлению.

2. Контроль за выполнением настоящего постановления возложить на заместителя Мэра Москвы в Правительстве Москвы по вопросам градостроительной политики и строительства Ефимова В.В.

Мэр Москвы **С.С.Собянин**

Приложение 1
к постановлению Правительства Москвы
от 10 июня 2025 г. № 1311-ПП

Внесение изменения в приложение 1 к постановлению Правительства Москвы от 29 февраля 2024 г. № 394-ПП


1.3(1). Таблица «Участки территории (зоны) планируемого размещения объектов капитального строительства» к чертежу «Планировочная организация территории с границами зон планируемого размещения объектов капитального строительства» раздела 1.6

№ участка территории на чертеже	№ зоны планируемого размещения объектов капитального строительства на чертеже	Коды видов разрешенного использования земельных участков и объектов капитального строительства ⁵	Площадь участка, га	Предельные параметры разрешенного строительства, реконструкции объектов капитального строительства			Наименование объекта	Показатели объекта			
				Плотность застройки участка, тыс.кв.м/га	Высота здания, строений, сооружений, м	Максимальный процент застройки, %		Суммарная поэтажная площадь, тыс.кв.м	Использование подземного пространства	Постыевые, приобъектные автостоянки (наземные), машино-места	Примечание, емкость/мощность
1	2	3	4	5	6	7	8	9	10	11	12
55	-	12.0.1, 12.0.2	1,61	-	-	-	-	-	-	-	-
94	-	12.0.1, 12.0.2	1,13	-	-	-	-	-	-	-	-


⁵ – Описание видов разрешенного использования земельных участков в соответствии с приказом Федеральной службы государственной регистрации, кадастра и картографии от 10 ноября 2020 г. № П/0412 «Об утверждении классификатора видов разрешенного использования земельных участков».

Приложение 2
к постановлению Правительства Москвы
от 10 июня 2025 г. № 1311-ПП

Внесение изменения в приложение 1 к постановлению Правительства Москвы
от 29 февраля 2024 г. № 394-ПП

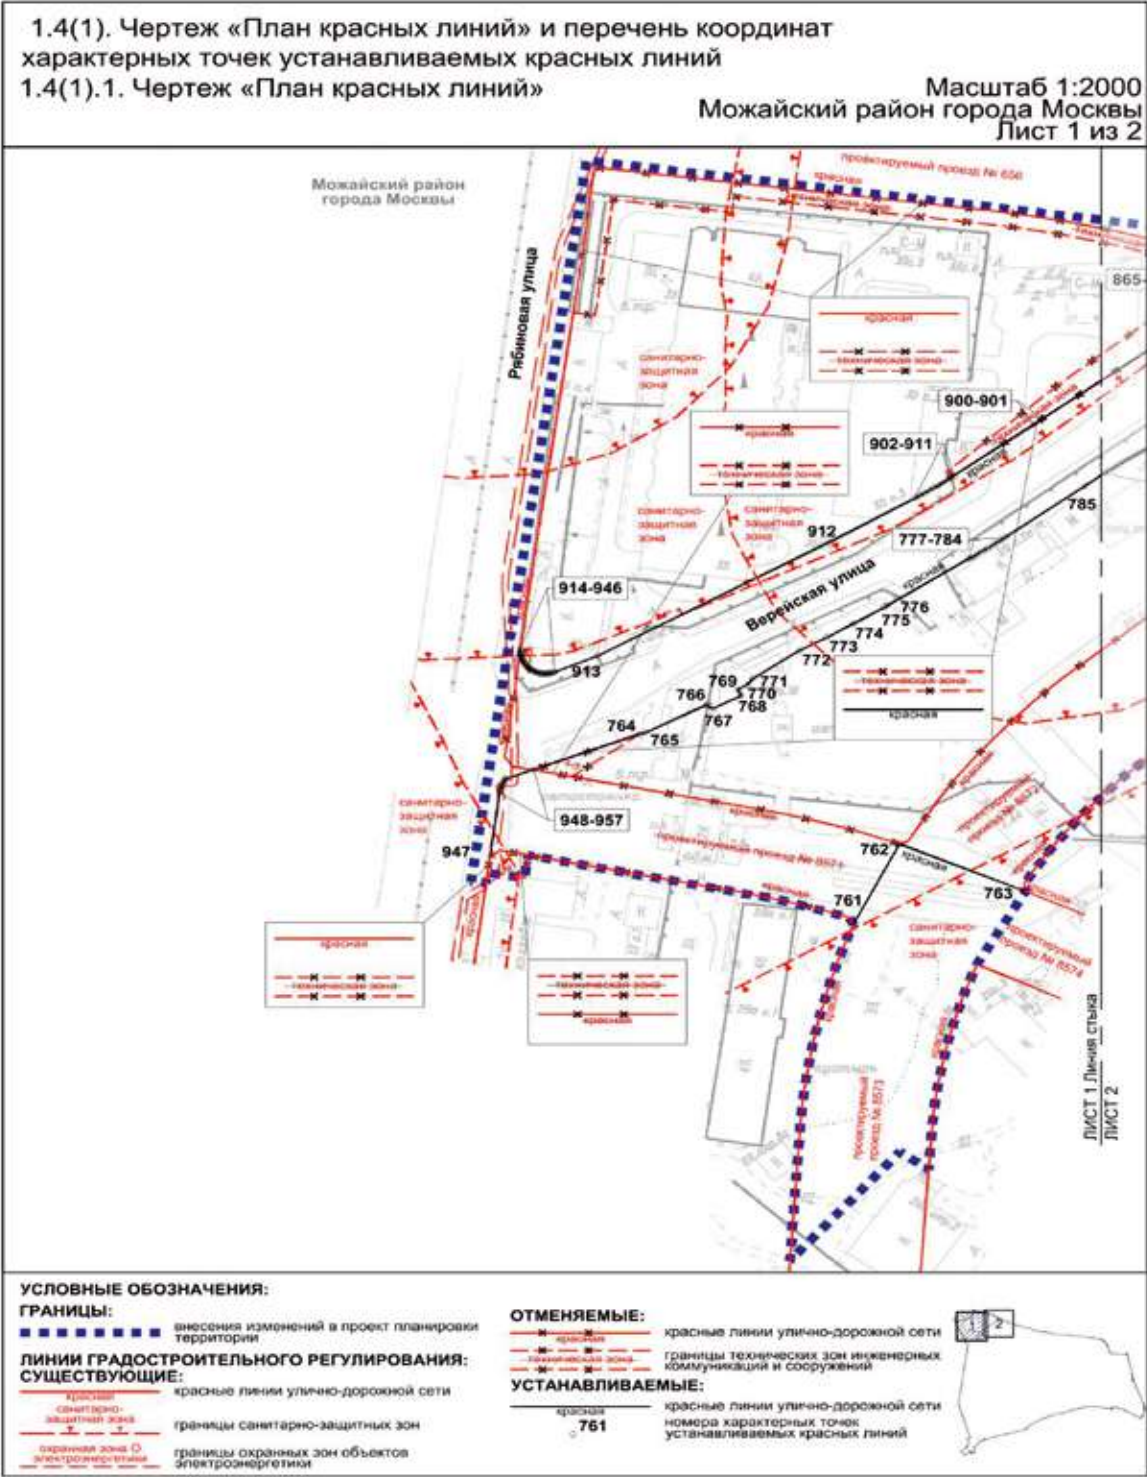

Масштаб 1:2000
Можайский район города Москвы
Лист 2 из 2

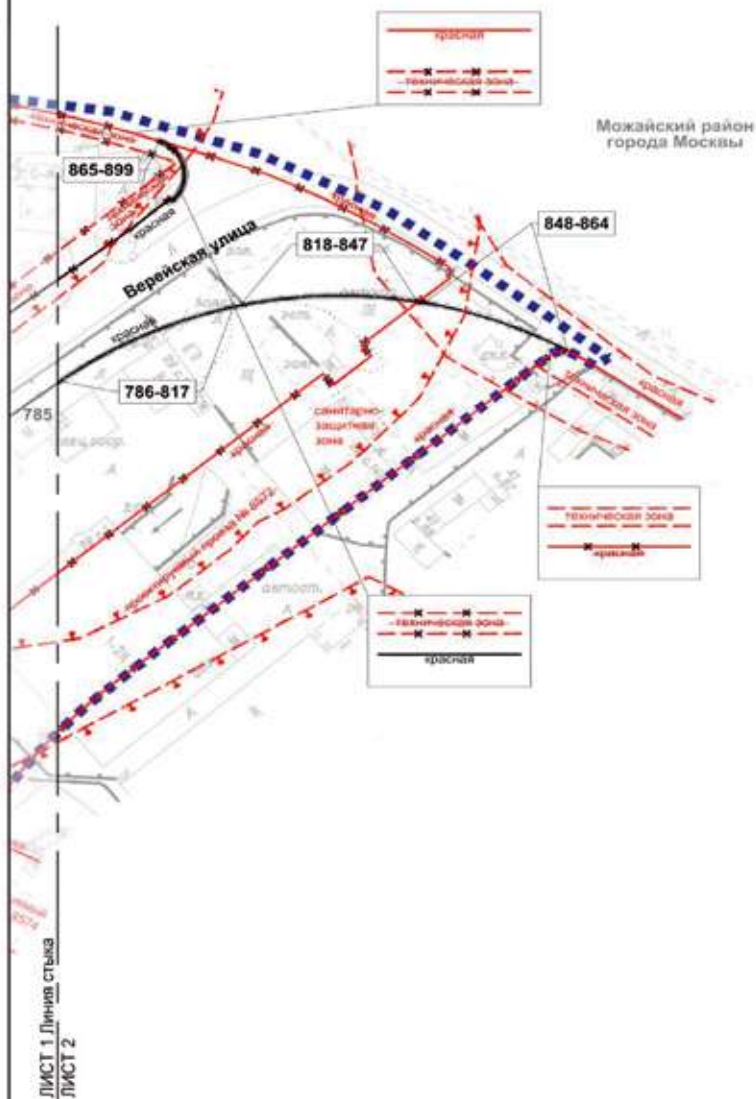

УСЛОВНЫЕ ОБОЗНАЧЕНИЯ:

ГРАНИЦЫ:

■ ■ ■ ■ ■ ■ ■ ■ ■ ■ внесение изменений в проект планировки территории

ЛИНИИ ГРАДОСТРОИТЕЛЬНОГО РЕГУЛИРОВАНИЯ: СУЩЕСТВУЮЩИЕ:


— красная — красные линии улично-дорожной сети
— — — — — границы технических зон инженерных коммуникаций и сооружений
— — — — — границы водоохранных зон
— — — — — границы прибрежных защитных полос
— — — — — границы санитарно-защитных зон
— — — — — границы зон подтопления (территории умеренного и слабого подтопления)

ОТМЕНЯЕМЫЕ:

— красная — красные линии улично-дорожной сети
— — — — — границы технических зон инженерных коммуникаций и сооружений

УСТАНОВЛИВАЕМЫЕ:

— красная — красные линии улично-дорожной сети
— — — — — номера характерных точек устанавливаемых красных линий

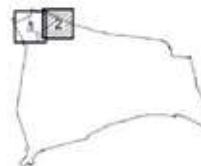

1.4(1).2. Перечень координат характерных точек устанавливаемых красных линий
(к чертежу «План красных линий»)

№ точки	Координаты точки (Система координат, используемая для ведения Единого государственного реестра недвижимости (МСК-77))	
	X	Y
1	2	3
Устанавливаемые красные линии		
761	5028.63	-4627.46
762	5058.06	-4612.55
763	5040.78	-4571.77
764	5098.37	-4696.55
765	5098.80	-4694.75
766	5109.11	-4674.87
767	5107.66	-4673.05
768	5112.45	-4663.72
769	5114.77	-4664.85
770	5116.41	-4661.75
771	5118.58	-4660.12
772	5128.99	-4644.91
773	5133.85	-4636.06
774	5138.72	-4627.85
775	5144.90	-4617.41
776	5145.59	-4616.44
777	5162.47	-4590.48
778	5163.06	-4589.52
779	5164.26	-4587.61
780	5165.48	-4585.72
781	5166.72	-4583.84
782	5167.99	-4581.98
783	5169.28	-4580.14
784	5170.59	-4578.31
785	5189.26	-4552.71
786	5193.89	-4546.42
787	5195.03	-4544.85
788	5196.15	-4543.26
789	5197.25	-4541.66
790	5198.33	-4540.04
791	5199.39	-4538.41
792	5200.42	-4536.77
793	5201.44	-4535.11
794	5202.43	-4533.44
795	5203.40	-4531.76

№ точки	Координаты точки (Система координат, используемая для ведения Единого государственного реестра недвижимости (МСК-77))	
	X	Y
1	2	3
796	5204.35	-4530.06
797	5205.28	-4528.35
798	5206.18	-4526.63
799	5207.06	-4524.90
800	5207.92	-4523.16
801	5208.76	-4521.40
802	5209.57	-4519.64
803	5210.36	-4517.86
804	5211.13	-4516.07
805	5211.87	-4514.28
806	5212.59	-4512.47
807	5213.28	-4510.66
808	5213.95	-4508.83
809	5214.60	-4507.00
810	5215.22	-4505.16
811	5215.82	-4503.31
812	5216.39	-4501.45
813	5216.94	-4499.59
814	5217.47	-4497.72
815	5217.97	-4495.84
816	5218.45	-4493.95
817	5218.90	-4492.06
818	5219.32	-4490.17
819	5219.72	-4488.27
820	5220.10	-4486.36
821	5220.45	-4484.45
822	5220.78	-4482.53
823	5221.08	-4480.61
824	5221.35	-4478.69
825	5221.60	-4476.76
826	5221.83	-4474.83
827	5222.03	-4472.90
828	5222.20	-4470.96
829	5222.35	-4469.02
830	5222.48	-4467.08
831	5222.57	-4465.14


№ точки	Координаты точки (Система координат, используемая для ведения Единого государственного реестра недвижимости (МСК-77))	
	X	Y
1	2	3
832	5222.65	-4463.20
833	5222.69	-4461.26
834	5222.71	-4459.32
835	5222.71	-4457.37
836	5222.68	-4455.43
837	5222.63	-4453.49
838	5222.54	-4451.54
839	5222.44	-4449.60
840	5222.31	-4447.66
841	5222.15	-4445.73
842	5221.97	-4443.79
843	5221.76	-4441.86
844	5221.53	-4439.93
845	5221.27	-4438.00
846	5220.98	-4436.08
847	5220.67	-4434.16
848	5220.34	-4432.25
849	5219.98	-4430.34
850	5219.60	-4428.43
851	5218.86	-4425.09
852	5218.05	-4421.77
853	5217.16	-4418.47
854	5216.19	-4415.19
855	5215.15	-4411.93
856	5214.03	-4408.70
857	5212.84	-4405.50
858	5211.57	-4402.32
859	5211.03	-4401.04
860	5210.23	-4399.17
861	5208.82	-4396.06
862	5207.34	-4392.97
863	5205.79	-4389.93
864	5204.17	-4386.92
865	5274.87	-4515.55
866	5274.58	-4514.78
867	5274.24	-4514.03
868	5273.86	-4513.31
869	5273.42	-4512.62

№ точки	Координаты точки (Система координат, используемая для ведения Единого государственного реестра недвижимости (МСК-77))	
	X	Y
1	2	3
870	5272.94	-4511.96
871	5272.41	-4511.33
872	5271.84	-4510.74
873	5271.23	-4510.19
874	5270.59	-4509.69
875	5269.92	-4509.23
876	5269.21	-4508.81
877	5268.48	-4508.45
878	5267.72	-4508.13
879	5266.95	-4507.87
880	5266.15	-4507.66
881	5265.35	-4507.51
882	5264.54	-4507.41
883	5263.72	-4507.36
884	5262.90	-4507.38
885	5262.09	-4507.44
886	5261.28	-4507.57
887	5260.48	-4507.75
888	5259.69	-4507.98
889	5258.93	-4508.26
890	5258.18	-4508.60
891	5257.46	-4508.99
892	5256.77	-4509.42
893	5256.10	-4509.90
894	5255.48	-4510.43
895	5254.89	-4511.00
896	5254.61	-4511.30
897	5255.24	-4511.92
898	5251.00	-4517.23
899	5244.53	-4524.87
900	5213.92	-4566.44
901	5211.84	-4569.25
902	5193.22	-4594.80
903	5192.46	-4595.85
904	5191.46	-4597.27
905	5190.48	-4598.70
906	5189.51	-4600.14
907	5188.56	-4601.59

№ точки	Координаты точки (Система координат, используемая для ведения Единого государственного реестра недвижимости (МСК-77))	
	X	Y
1	2	3
908	5187.62	-4603.05
909	5186.70	-4604.52
910	5185.80	-4606.00
911	5184.92	-4607.50
912	5168.78	-4635.11
913	5127.12	-4710.18
914	5121.14	-4723.87
915	5120.94	-4724.36
916	5120.78	-4724.86
917	5120.65	-4725.37
918	5120.56	-4725.89
919	5120.50	-4726.42
920	5120.47	-4726.95
921	5120.48	-4727.47
922	5120.53	-4728.00
923	5120.61	-4728.52
924	5120.72	-4729.04
925	5120.87	-4729.54
926	5121.05	-4730.04
927	5121.26	-4730.52
928	5121.50	-4730.99
929	5121.78	-4731.44
930	5122.08	-4731.87
931	5122.41	-4732.28
932	5122.77	-4732.67

№ точки	Координаты точки (Система координат, используемая для ведения Единого государственного реестра недвижимости (МСК-77))	
	X	Y
1	2	3
933	5123.15	-4733.04
934	5123.56	-4733.37
935	5123.99	-4733.68
936	5124.43	-4733.97
937	5124.90	-4734.22
938	5125.38	-4734.44
939	5125.87	-4734.63
940	5126.37	-4734.78
941	5126.89	-4734.90
942	5127.41	-4734.99
943	5127.93	-4735.04
944	5128.46	-4735.06
945	5128.99	-4735.04
946	5129.51	-4734.99
947	5053.35	-4744.97
948	5076.88	-4741.89
949	5077.60	-4741.76
950	5078.30	-4741.59
951	5078.99	-4741.37
952	5079.67	-4741.10
953	5080.33	-4740.80
954	5080.97	-4740.45
955	5081.58	-4740.07
956	5081.92	-4739.82
957	5085.25	-4731.06

Масштаб 1:2000
 Можайский район города Москвы
 Лист 2 из 2

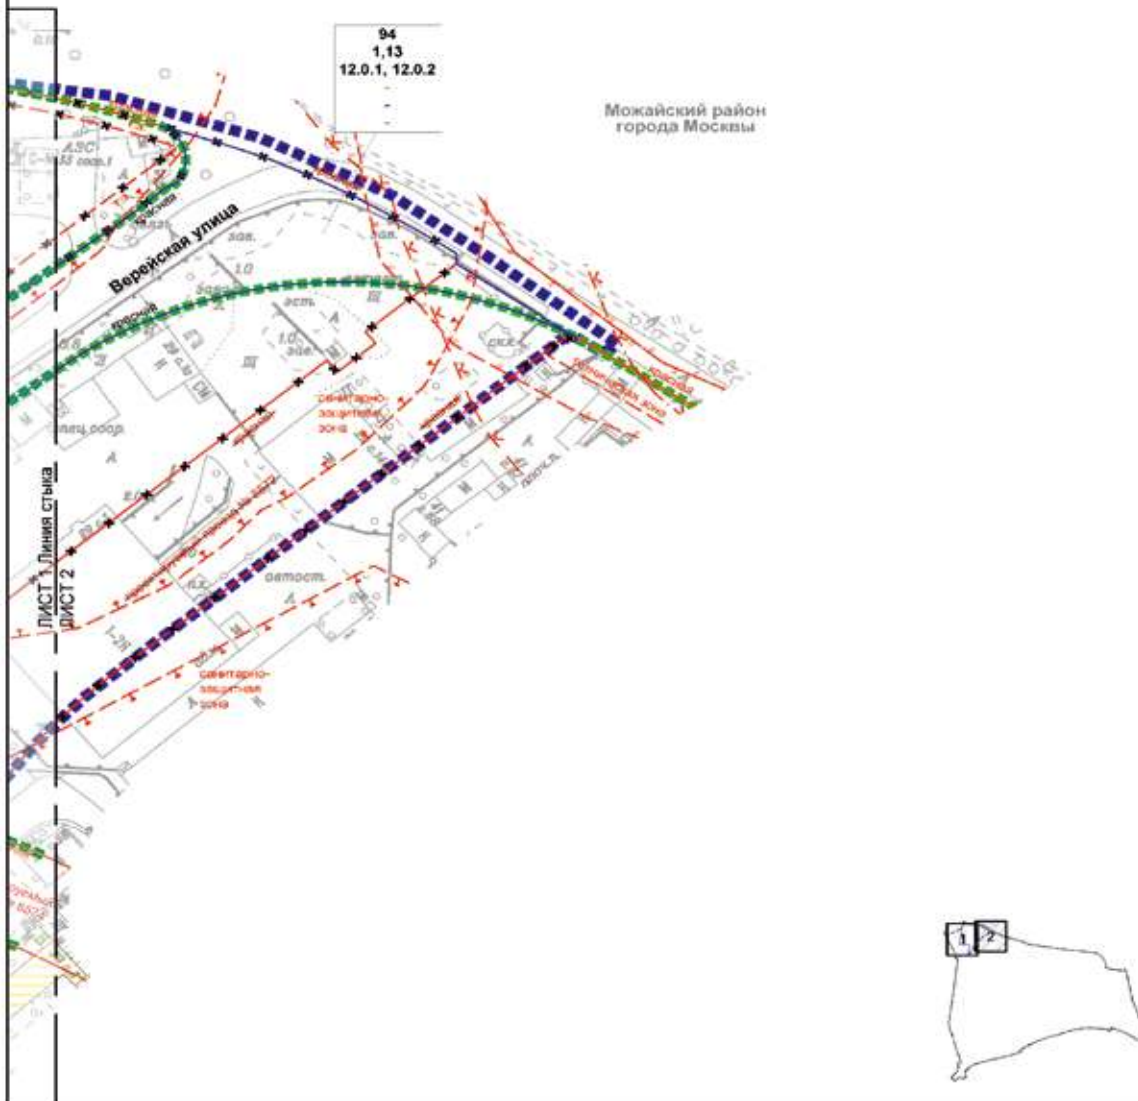

УСЛОВНЫЕ ОБОЗНАЧЕНИЯ:

ГРАНИЦЫ:

- ■ ■ ■ ■ внесение изменений в проект планировки территории
- ■ ■ ■ ■ существующих и планируемых элементов планировочной структуры
- участок территории

ЗОНЫ ПЛАНИРУЕМОГО РАЗМЕЩЕНИЯ:

- 94** номер участка территории
- 1,13** площадь участка территории
- 12.0.1** код вида разрешенного использования земельного участка и объектов капитального строительства
- плотность застройки участка (тыс кв. м/га)
- высота зданий, строений и сооружений (м)
- максимальный процент застройки (%)


ЗАСТРОЙКА:


- освобождение территории в установленном законом порядке

* Условные обозначения к линиям градостроительного регулирования представлены на чертеже крайних ячеек

Чертеж "Планировочная организация территории с границами зон планируемого размещения линейных объектов транспортной и инженерной инфраструктуры"

Масштаб 1:2000
Можайский район города Москвы
Лист 1 из 2

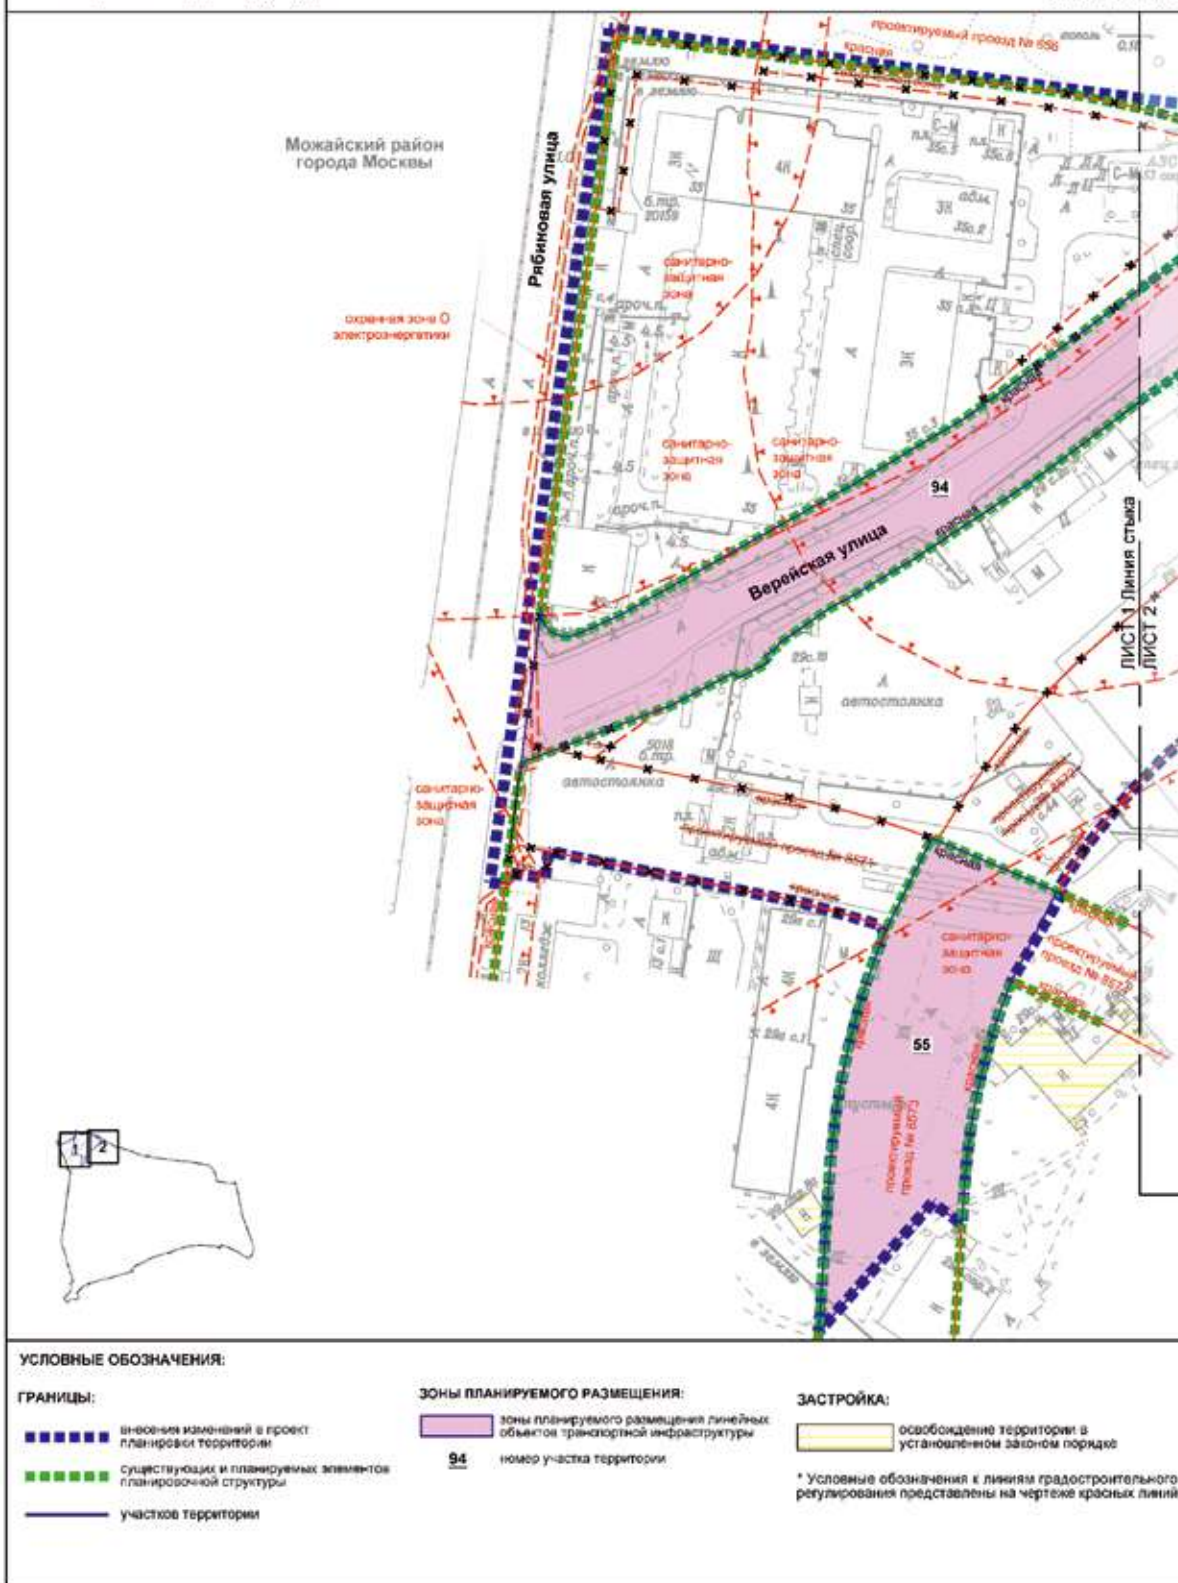

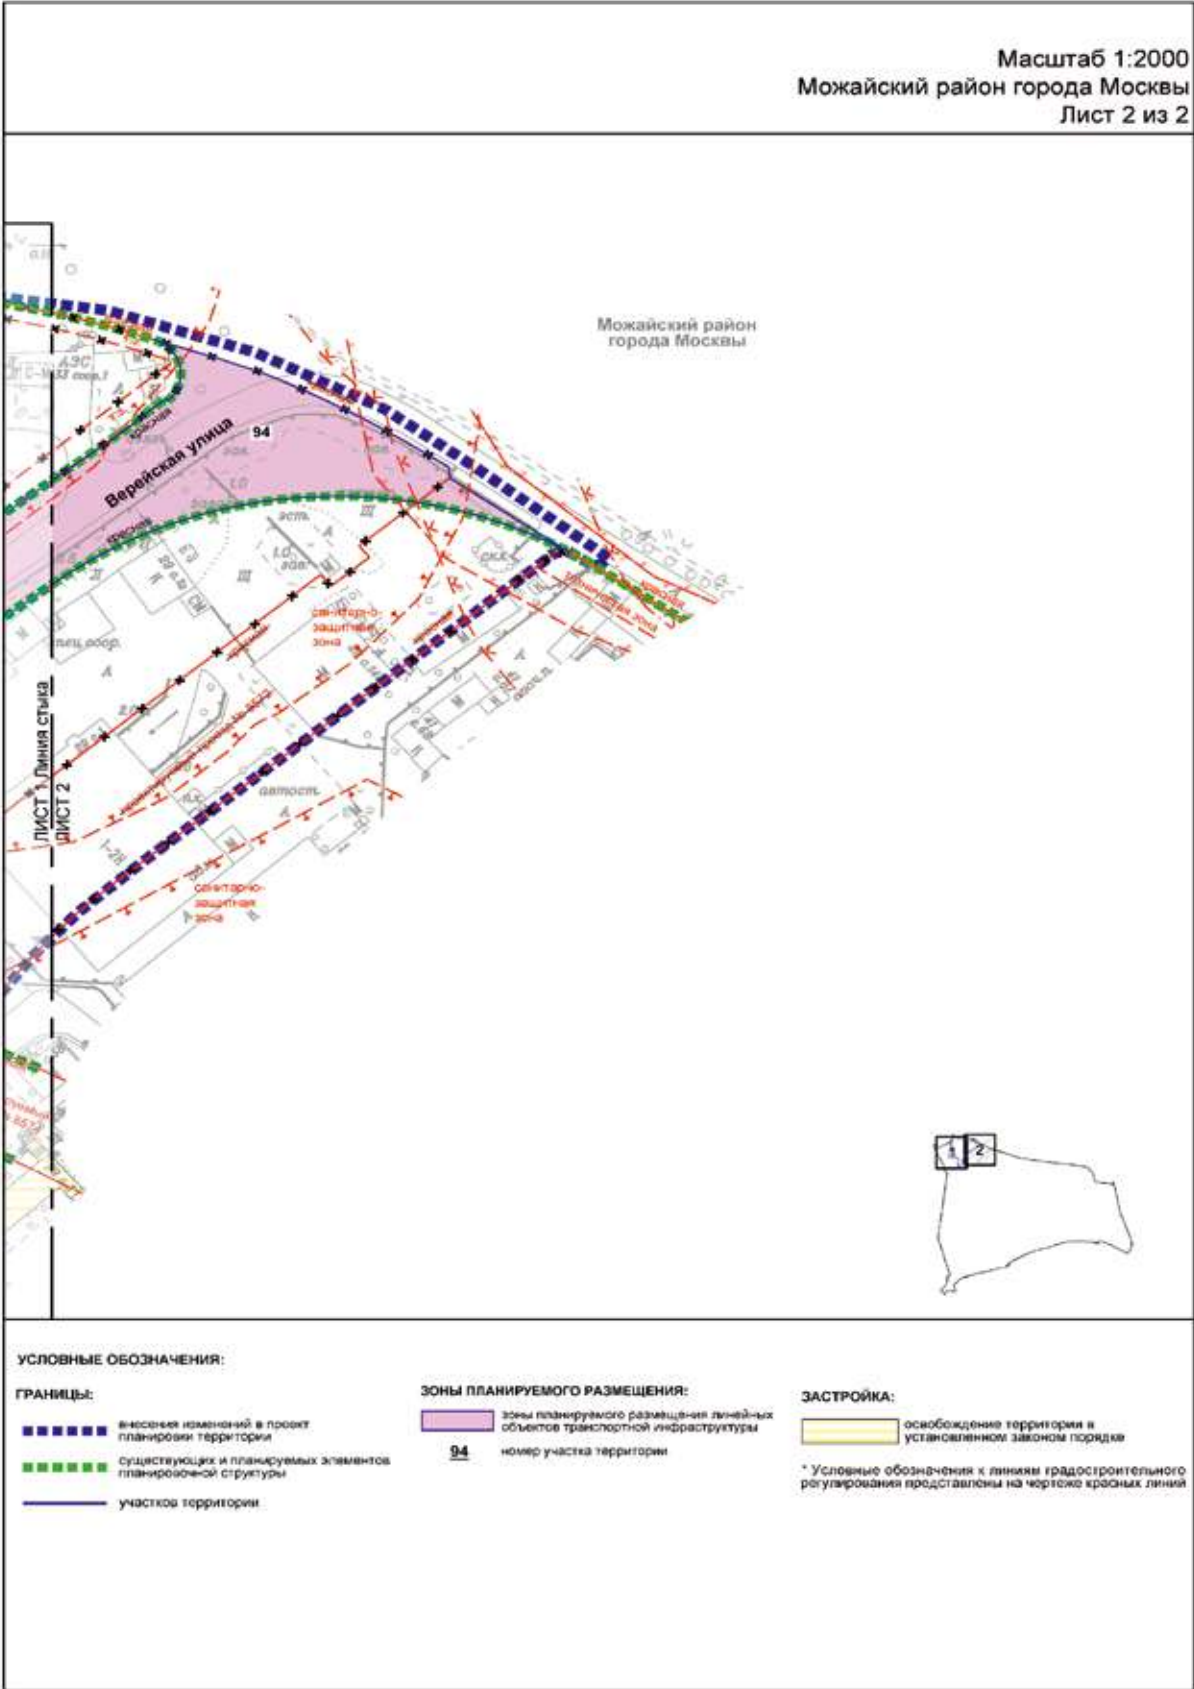

Приложение 4
к постановлению Правительства Москвы
от 10 июня 2025 г. № 1311-ПП

Внесение изменения в приложение 1 к постановлению Правительства Москвы от 29 февраля 2024 г. № 394-ПП

2.2(1). Таблица «Характеристика земельных участков территории»
к чертежу «План межевания территории» раздела 2.4(1)

Назначение территории	№ участка на чертеже	Коды видов разрешенного использования земельных участков и объектов капитального строительства ⁶	Площадь земельного участка, га	Способы образования земельного участка	Вид ограничения, обременения на земельном участке, площадь, га	Примечание
1	2	3	4	5	6	7
Территория участков нежилых зданий и сооружений, зданий образовательных организаций	141	Φ ⁷	1,49	1,448	Санитарно-защитная зона (установленная) – 1,47	Перераспределение части земельного участка с кадастровым номером 77:07:0012002:3
			0,045	Перераспределение		Перераспределение территории, государственная собственность на которую не разграничена

1	2	3	4		5	6	7
Территории общего пользования	55	12.0.1, 12.0.2	1,61	0,44	Объединение застройки и хозяйственной деятельности – 1,13; санитарно-защитная зона (установленная) – 0,49	Красные линии улично-дорожной сети – 1,61; зона регулирования застройки и хозяйственной деятельности – 1,13; санитарно-защитная зона (установленная) – 0,49	Планируемое изъятие в установленном законом порядке части земельного участка с кадастровым номером 77:07:0012006:186 – 0,44 га
				0,0958			Планируемое изъятие в установленном законом порядке части земельного участка с кадастровым номером 77:07:0012006:164 – 0,0958 га
				0,15			Планируемое изъятие в установленном законом порядке части земельного участка с кадастровым номером 77:07:0012006:144 – 0,15 га
				0,9297			Планируемое изъятие в установленном законом порядке части земельного участка с кадастровым номером 77:07:0012006:186 – 0,93 га
	94	12.0.1, 12.0.2	1,13	0,026	Перераспределение	Красные линии улично-дорожной сети – 1,13; зона регулирования застройки и хозяйственной деятельности – 0,33; санитарно-защитная зона (установленная) – 0,08; санитарно-защитная зона (ориентировочная) – 0,84; водоохранная зона – 0,04; зоны слабого подтопления – 0,009	Планируемое изъятие в установленном законом порядке части земельного участка с кадастровым номером 77:07:0012002:15 – 0,026 га
				0,0105			Планируемое изъятие в установленном законом порядке части земельного участка с кадастровым номером 77:07:0012002:1601 – 0,0105 га
				0,0115			Планируемое изъятие в установленном законом порядке части земельного участка с кадастровым номером 77:07:0012002:1600 – 0,0114 га
				0,0454			Планируемое изъятие в установленном законом порядке части земельного участка с кадастровым номером 77:07:0012002:3 – 0,0454 га
				0,0887			Планируемое изъятие в установленном законом порядке части земельного участка с кадастровым номером 77:07:0012002:3 – 0,0887 га

⁶ – Описание видов разрешенного использования земельных участков в соответствии с приказом Федеральной службы государственной регистрации, кадастра и картографии от 10 ноября 2020 г. № П/0412 «Об утверждении классификатора видов разрешенного использования земельных участков».

⁷ – Фактическое использование – в качестве основных видов разрешенного использования земельных участков и объектов капитального строительства поддерживаются виды разрешенного использования упомянутых земельных участков и объектов капитального строительства, сведения о которых содержатся в Едином государственном реестре недвижимости.

Приложение 5

к постановлению Правительства Москвы
от 10 июня 2025 г. № 1311-ПП

Внесение изменения в приложение 1 к постановлению Правительства Москвы
от 29 февраля 2024 г. № 394-ПП

2.3. Таблица «Сведения о границах территории, в отношении которой утвержден проект межевания территории»

Координаты точки (Система координат, используемая для ведения Единого государственного реестра недвижимости (МСК-77))	
X	Y
1	2
5028.63	-4627.46
5022.67	-4629.78
5014.36	-4632.73
5005.96	-4635.37
4997.46	-4637.70
4988.89	-4639.72
4980.25	-4641.43
4971.55	-4642.83
4962.81	-4643.90
4954.03	-4644.66
4564.73	-4671.26
4554.44	-4671.62
4540.47	-4670.99
4526.61	-4669.09
4512.98	-4665.93
4499.70	-4661.54
4486.87	-4655.95
4482.64	-4653.63
4564.66	-4796.57
4565.04	-4797.20
4565.44	-4797.82
4565.84	-4798.39
4566.26	-4798.94
4566.69	-4799.48
4567.15	-4800.00
4567.62	-4800.50
4568.11	-4800.99
4568.61	-4801.47
4569.14	-4801.92
4569.67	-4802.36
4570.22	-4802.77

Координаты точки (Система координат, используемая для ведения Единого государственного реестра недвижимости (МСК-77))	
X	Y
1	2
4570.79	-4803.17
4571.37	-4803.55
4571.96	-4803.91
4572.56	-4804.25
4573.18	-4804.56
4573.80	-4804.86
4574.44	-4805.13
4575.08	-4805.38
4575.74	-4805.61
4576.40	-4805.81
4577.07	-4806.00
4577.74	-4806.16
4578.42	-4806.29
4579.10	-4806.40
4579.78	-4806.49
4580.47	-4806.56
4581.16	-4806.60
4581.85	-4806.62
4582.55	-4806.61
4583.24	-4806.58
4583.93	-4806.53
4584.61	-4806.45
4514.90	-4815.57
4403.77	-4830.14
4390.96	-4831.82
4369.99	-4825.14
4370.33	-4824.21
4371.62	-4820.70
4405.52	-4728.26
4416.29	-4698.90
4427.24	-4697.21

Координаты точки (Система координат, используемая для ведения Единого государственного реестра недвижимости (МСК-77))	
X	Y
1	2
4433.89	-4680.91
4438.35	-4665.25
4440.08	-4665.74
4448.68	-4644.67
4450.01	-4647.00
4454.76	-4642.55
4460.07	-4650.81
4462.36	-4649.44
4468.37	-4645.01
4463.01	-4641.40
4452.18	-4632.54
4442.20	-4622.74
4437.56	-4617.51
4429.01	-4606.43
4414.02	-4584.28
4412.80	-4582.14
4409.49	-4577.18
4382.83	-4537.26
4368.04	-4515.11
4327.57	-4454.48
4271.09	-4369.85
4265.72	-4362.48
4259.76	-4355.58
4253.24	-4349.20
4246.22	-4343.38
4238.74	-4338.16
4230.85	-4333.58
4226.78	-4331.54
4218.38	-4327.97
4034.75	-4258.78
4011.41	-4249.98
3789.31	-4166.30
3786.60	-4167.41
3783.08	-4175.12
3776.55	-4189.28
3769.96	-4203.41
3763.29	-4217.51
3756.54	-4231.57

Координаты точки (Система координат, используемая для ведения Единого государственного реестра недвижимости (МСК-77))	
X	Y
1	2
3749.73	-4245.60
3742.84	-4259.59
3735.88	-4273.55
3729.51	-4286.17
3728.85	-4287.47
3721.75	-4301.35
3714.58	-4315.20
3707.34	-4329.01
3700.02	-4342.78
3692.64	-4356.52
3685.19	-4370.22
3684.93	-4370.68
3677.95	-4383.35
3677.66	-4383.88
3670.07	-4397.50
3662.40	-4411.08
3654.67	-4424.62
3648.59	-4435.13
3644.15	-4442.76
3642.83	-4445.02
3638.59	-4452.28
3621.12	-4482.05
3618.10	-4487.08
3613.74	-4494.32
3606.09	-4506.41
3598.12	-4518.41
3598.38	-4518.40
3598.88	-4532.93
3587.69	-4533.22
3581.55	-4541.62
3572.85	-4552.99
3563.89	-4564.15
3553.80	-4576.14
3564.49	-4579.36
3560.30	-4593.28
3546.55	-4589.01
3548.62	-4582.02
3544.72	-4586.45

Координаты точки (Система координат, используемая для ведения Единого государственного реестра недвижимости (МСК-77))	
X	Y
1	2
3535.57	-4596.41
3529.10	-4603.14
3525.66	-4606.73
3515.04	-4617.29
3464.92	-4665.98
3453.46	-4677.12
3437.96	-4692.17
3428.13	-4701.72
3429.30	-4706.74
3481.81	-4723.74
3486.69	-4727.80
3493.58	-4731.04
3505.94	-4735.03
3493.26	-4774.36
3484.74	-4771.61
3484.46	-4771.52
3481.78	-4770.69
3478.80	-4769.86
3475.80	-4769.10
3472.78	-4768.41
3469.75	-4767.81
3466.70	-4767.29
3463.63	-4766.84
3460.56	-4766.47
3457.48	-4766.18
3454.39	-4765.98
3451.30	-4765.85
3448.21	-4765.80
3445.11	-4765.83
3442.02	-4765.94
3438.93	-4766.13
3435.85	-4766.40
3432.77	-4766.75
3429.71	-4767.18
3426.65	-4767.69
3423.61	-4768.27
3420.59	-4768.94
3417.59	-4769.68

Координаты точки (Система координат, используемая для ведения Единого государственного реестра недвижимости (МСК-77))	
X	Y
1	2
3414.60	-4770.50
3411.64	-4771.40
3408.70	-4772.37
3405.79	-4773.41
3402.91	-4774.54
3400.05	-4775.73
3397.23	-4777.00
3394.44	-4778.34
3391.69	-4779.76
3388.97	-4781.24
3387.17	-4782.27
3385.40	-4783.34
3383.63	-4784.43
3381.89	-4785.56
3380.17	-4786.71
3378.47	-4787.90
3376.79	-4789.11
3375.13	-4790.35
3373.49	-4791.62
3371.88	-4792.92
3370.28	-4794.25
3368.71	-4795.60
3367.17	-4796.98
3365.65	-4798.39
3364.70	-4799.30
3364.15	-4799.82
3362.68	-4801.28
3351.06	-4812.99
3346.28	-4817.80
3324.45	-4839.81
3318.94	-4845.36
3318.05	-4846.25
3316.87	-4847.44
3311.19	-4853.17
3261.28	-4805.60
3300.66	-4764.39
3301.30	-4763.70
3301.92	-4762.98

Координаты точки (Система координат, используемая для ведения Единого государственного реестра недвижимости (МСК-77))	
X	Y
1	2
3302.52	-4762.25
3303.09	-4761.49
3303.65	-4760.72
3304.17	-4759.94
3304.67	-4759.13
3305.15	-4758.31
3305.60	-4757.48
3306.02	-4756.63
3306.42	-4755.77
3306.78	-4754.90
3307.12	-4754.01
3307.44	-4753.12
3307.72	-4752.22
3307.98	-4751.31
3308.20	-4750.39
3308.40	-4749.46
3308.57	-4748.53
3308.71	-4747.59
3308.82	-4746.65
3308.90	-4745.71
3308.95	-4744.76
3308.97	-4743.81
3308.96	-4742.87
3308.91	-4741.92
3308.84	-4740.97
3308.75	-4740.03
3308.62	-4739.09
3308.46	-4738.16
3308.27	-4737.23
3308.05	-4736.31
3307.80	-4735.40
3307.53	-4734.49
3307.22	-4733.59
3306.89	-4732.71
3306.53	-4731.83
3306.14	-4730.97
3305.73	-4730.11
3305.29	-4729.28

Координаты точки (Система координат, используемая для ведения Единого государственного реестра недвижимости (МСК-77))	
X	Y
1	2
3304.82	-4728.45
3304.33	-4727.64
3303.81	-4726.85
3303.27	-4726.08
3302.70	-4725.32
3302.11	-4724.58
3301.49	-4723.86
3300.86	-4723.15
3300.20	-4722.47
3299.52	-4721.81
3298.82	-4721.18
3298.10	-4720.56
3297.36	-4719.97
3296.60	-4719.40
3295.83	-4718.85
3295.04	-4718.33
3294.23	-4717.84
3293.41	-4717.37
3292.57	-4716.93
3291.72	-4716.51
3290.85	-4716.12
3289.98	-4715.76
3289.09	-4715.43
3303.87	-4669.74
3374.00	-4692.42
3382.28	-4690.49
3451.50	-4623.25
3454.62	-4620.22
3487.17	-4588.60
3496.99	-4578.83
3506.59	-4568.84
3515.96	-4558.62
3525.08	-4548.20
3533.97	-4537.56
3542.60	-4526.73
3548.09	-4519.50
3550.98	-4515.69
3555.42	-4509.56

Координаты точки (Система координат, используемая для ведения Единого государственного реестра недвижимости (МСК-77))	
X	Y
1	2
3559.11	-4504.47
3561.14	-4501.52
3566.97	-4493.06
3574.57	-4481.48
3579.19	-4474.07
3581.90	-4469.72
3606.44	-4428.02
3607.42	-4426.33
3597.37	-4423.21
3601.60	-4409.42
3614.49	-4413.30
3613.97	-4415.03
3614.90	-4413.43
3621.98	-4401.21
3637.24	-4374.24
3644.87	-4360.44
3631.46	-4356.28
3635.62	-4342.47
3649.41	-4346.63
3645.69	-4358.94
3652.22	-4347.12
3665.94	-4321.67
3666.96	-4319.79
3659.80	-4317.56
3663.96	-4303.76
3673.86	-4306.74
3681.34	-4292.42
3695.47	-4264.85
3709.32	-4237.13
3722.88	-4209.28
3729.06	-4196.24
3736.16	-4181.28
3749.14	-4153.15
3749.80	-4151.68
3757.79	-4133.78
3759.59	-4129.73
3765.11	-4117.38
3774.23	-4096.49

Координаты точки (Система координат, используемая для ведения Единого государственного реестра недвижимости (МСК-77))	
X	Y
1	2
3786.33	-4067.97
3798.14	-4039.32
3809.66	-4010.56
3820.87	-3981.67
3831.79	-3952.68
3842.41	-3923.57
3852.72	-3894.35
3862.74	-3865.03
3872.45	-3835.61
3881.85	-3806.09
3891.54	-3774.51
3918.49	-3684.96
3948.86	-3584.00
3954.16	-3566.40
3956.49	-3558.49
3960.94	-3542.61
3965.07	-3526.64
3968.90	-3510.60
3972.41	-3494.49
3975.61	-3478.31
3978.50	-3462.07
3981.07	-3445.78
3983.32	-3429.44
3985.25	-3413.06
3986.87	-3396.65
3988.17	-3380.21
3989.15	-3363.75
3989.81	-3347.27
3990.15	-3330.78
3990.17	-3314.29
3989.92	-3300.61
3989.87	-3297.80
3989.25	-3281.32
3988.06	-3261.26
3970.24	-3010.37
3969.17	-2995.32
3966.86	-2962.78
3963.66	-2959.50

Координаты точки (Система координат, используемая для ведения Единого государственного реестра недвижимости (МСК-77))	
X	Y
1	2
3921.75	-2955.50
3928.41	-2929.94
3936.18	-2930.54
3936.22	-2930.54
3947.68	-2931.42
3950.83	-2931.66
3953.76	-2931.89
3958.09	-2932.22
3975.54	-2933.57
3984.42	-2934.25
4002.40	-2935.63
4047.36	-2939.09
4048.77	-2939.20
4057.83	-2939.89
4077.24	-2941.38
4113.87	-2944.29
4168.56	-2948.38
4128.99	-2960.93
4128.87	-2961.09
4111.74	-2985.05
4118.28	-2991.29
4119.52	-2992.46
4120.78	-2993.60
4122.06	-2994.72
4123.35	-2995.82
4124.67	-2996.90
4126.01	-2997.96
4127.36	-2998.99
4128.73	-3000.00
4130.85	-3001.49
4133.01	-3002.93
4135.20	-3004.31
4137.43	-3005.64
4139.69	-3006.90
4141.99	-3008.11
4144.31	-3009.25
4146.67	-3010.34
4149.05	-3011.36

Координаты точки (Система координат, используемая для ведения Единого государственного реестра недвижимости (МСК-77))	
X	Y
1	2
4151.45	-3012.33
4153.89	-3013.23
4156.34	-3014.06
4158.81	-3014.84
4161.31	-3015.54
4163.82	-3016.19
4166.35	-3016.76
4168.89	-3017.28
4171.44	-3017.72
4174.01	-3018.10
4176.58	-3018.42
4179.16	-3018.66
4181.75	-3018.84
4184.34	-3018.95
4186.93	-3019.00
4189.52	-3018.98
4192.11	-3018.89
4194.70	-3018.73
4197.28	-3018.51
4199.86	-3018.22
4202.43	-3017.86
4204.99	-3017.44
4207.53	-3016.95
4237.21	-3010.84
4289.88	-3000.00
4375.85	-2982.31
4423.22	-2972.56
4443.41	-2970.54
4450.77	-2969.81
4452.29	-2969.65
4453.21	-2969.57
4454.14	-2969.47
4455.06	-2969.35
4455.98	-2969.20
4456.89	-2969.03
4457.80	-2968.85
4458.71	-2968.64
4459.61	-2968.41

Координаты точки (Система координат, используемая для ведения Единого государственного реестра недвижимости (МСК-77))	
X	Y
1	2
4460.50	-2968.16
4461.39	-2967.89
4462.27	-2967.59
4463.15	-2967.28
4464.01	-2966.95
4464.87	-2966.60
4465.72	-2966.22
4466.57	-2965.83
4467.40	-2965.42
4468.22	-2964.99
4469.04	-2964.54
4469.84	-2964.07
4470.63	-2963.58
4471.41	-2963.08
4472.18	-2962.55
4472.93	-2962.01
4473.67	-2961.45
4474.40	-2960.88
4475.12	-2960.28
4475.82	-2959.67
4476.51	-2959.05
4477.18	-2958.41
4477.84	-2957.75
4478.48	-2957.08
4479.01	-2957.11
4531.29	-2959.58
4563.75	-2961.84
4568.51	-2962.15
4568.65	-2962.17
4569.73	-2962.30
4570.54	-2962.38
4570.81	-2962.40
4571.89	-2962.47
4578.89	-2962.86
4585.88	-2963.28
4591.01	-2963.62
4592.87	-2963.75
4599.86	-2964.26

Координаты точки (Система координат, используемая для ведения Единого государственного реестра недвижимости (МСК-77))	
X	Y
1	2
4606.84	-2964.80
4612.10	-2965.24
4613.82	-2965.39
4620.80	-2966.02
4623.54	-2966.28
4624.64	-2966.38
4627.78	-2966.69
4634.75	-2967.39
4641.71	-2968.14
4647.99	-2968.85
4648.68	-2968.93
4649.72	-2969.06
4655.63	-2969.76
4662.59	-2970.63
4669.53	-2971.54
4676.47	-2972.49
4682.55	-2973.36
4683.49	-2973.49
4683.84	-2973.54
4684.13	-2973.59
4684.36	-2973.62
4684.55	-2973.65
4684.62	-2973.66
4684.88	-2973.70
4685.13	-2973.73
4685.38	-2973.77
4685.61	-2973.80
4685.82	-2973.83
4686.02	-2973.87
4686.23	-2973.90
4686.48	-2973.93
4686.82	-2973.98
4687.06	-2974.02
4687.27	-2974.05
4687.50	-2974.09
4688.24	-2974.18
4688.93	-2974.22
4689.62	-2974.22

Координаты точки (Система координат, используемая для ведения Единого государственного реестра недвижимости (МСК-77))	
X	Y
1	2
4690.31	-2974.18
4691.00	-2974.11
4695.60	-2970.13
4691.58	-2934.70
4688.35	-2906.27
4688.26	-2905.50
4682.89	-2862.98
4680.28	-2842.32
4676.82	-2813.58
4676.55	-2811.37
4670.50	-2761.22
4668.95	-2748.38
4668.07	-2741.07
4721.17	-2755.35
4720.87	-2755.29
4719.75	-2755.09
4718.63	-2754.96
4718.50	-2754.96
4717.50	-2754.90
4716.81	-2754.91
4716.36	-2754.91
4715.24	-2754.99
4715.23	-2754.99
4714.11	-2755.14
4713.00	-2755.35
4711.90	-2755.64
4710.84	-2755.98
4710.82	-2755.99
4709.76	-2756.40
4708.74	-2756.88
4707.74	-2757.42
4706.78	-2758.02
4705.86	-2758.68
4704.98	-2759.39
4704.45	-2759.88
4704.42	-2759.93
4702.00	-2763.96
4699.78	-2768.55

Координаты точки (Система координат, используемая для ведения Единого государственного реестра недвижимости (МСК-77))	
X	Y
1	2
4699.69	-2769.05
4699.72	-2769.60
4699.43	-2769.95
4699.80	-2770.27
4700.04	-2772.31
4703.65	-2802.21
4704.44	-2808.77
4706.13	-2822.80
4706.90	-2829.19
4708.07	-2838.89
4710.01	-2854.22
4710.49	-2858.05
4716.07	-2902.16
4719.12	-2929.03
4723.21	-2965.12
4731.45	-2981.44
4732.38	-2981.65
4735.86	-2982.31
4737.24	-2982.57
4738.36	-2982.79
4742.11	-2983.52
4746.97	-2984.48
4747.64	-2984.62
4748.02	-2984.69
4750.23	-2985.14
4751.83	-2985.47
4753.55	-2985.82
4756.68	-2986.47
4761.53	-2987.50
4766.37	-2988.54
4771.21	-2989.60
4774.76	-2990.40
4776.04	-2990.69
4778.24	-2991.19
4780.87	-2991.79
4781.80	-2992.01
4781.96	-2992.05
4783.31	-2992.36

Координаты точки (Система координат, используемая для ведения Единого государственного реестра недвижимости (МСК-77))	
X	Y
1	2
4785.70	-2992.92
4789.35	-2993.78
4790.52	-2994.06
4791.03	-2994.18
4795.34	-2995.22
4797.53	-2995.76
4800.15	-2996.41
4803.63	-2997.27
4804.96	-2997.61
4809.76	-2998.83
4811.93	-2999.40
4814.09	-3000.00
4816.38	-3000.67
4818.67	-3001.37
4820.94	-3002.10
4821.79	-3002.38
4823.21	-3002.86
4823.27	-3002.88
4825.46	-3003.65
4827.10	-3004.25
4827.71	-3004.47
4829.94	-3005.33
4830.31	-3005.48
4830.37	-3005.50
4832.16	-3006.21
4834.37	-3007.12
4835.63	-3007.67
4836.56	-3008.07
4837.69	-3008.57
4838.75	-3009.04
4839.92	-3009.58
4840.91	-3010.04
4843.07	-3011.07
4844.67	-3011.87
4844.93	-3012.00
4845.21	-3012.14
4847.34	-3013.23
4849.45	-3014.34

Координаты точки (Система координат, используемая для ведения Единого государственного реестра недвижимости (МСК-77))	
X	Y
1	2
4851.55	-3015.49
4853.07	-3016.35
4853.63	-3016.67
4855.69	-3017.87
4857.74	-3019.10
4859.77	-3020.36
4861.78	-3021.65
4863.78	-3022.96
4865.76	-3024.30
4867.72	-3025.67
4869.66	-3027.07
4871.58	-3028.49
4873.48	-3029.93
4875.36	-3031.40
4877.23	-3032.90
4879.07	-3034.42
4880.89	-3035.97
4883.00	-3037.82
4885.08	-3039.70
4887.13	-3041.61
4889.15	-3043.56
4891.13	-3045.54
4893.09	-3047.54
4895.01	-3049.58
4896.90	-3051.65
4898.76	-3053.75
4900.58	-3055.88
4902.37	-3058.04
4904.13	-3060.23
4905.85	-3062.44
4907.53	-3064.68
4909.18	-3066.95
4910.80	-3069.25
4912.37	-3071.59
4913.79	-3073.84
4913.95	-3074.11
4915.19	-3076.20
4916.53	-3078.60

Координаты точки (Система координат, используемая для ведения Единого государственного реестра недвижимости (МСК-77))	
X	Y
1	2
4917.80	-3081.03
4919.00	-3083.49
4920.13	-3085.99
4921.20	-3088.52
4921.87	-3090.25
4922.19	-3091.07
4923.12	-3093.66
4923.97	-3096.26
4924.76	-3098.89
4925.47	-3101.54
4926.10	-3104.21
4926.67	-3106.89
4927.16	-3109.59
4954.27	-3271.57
4969.60	-3353.36
4964.45	-3375.06
4992.71	-3588.18
4999.29	-3637.76
5000.00	-3643.13
5010.63	-3723.28
5013.41	-3744.27
5014.33	-3751.18
5019.24	-3788.18
5019.32	-3788.72
5019.43	-3789.25
5019.56	-3789.79
5019.72	-3790.31
5019.90	-3790.83
5020.11	-3791.34
5020.34	-3791.83
5020.59	-3792.32
5020.86	-3792.80
5021.15	-3793.26
5021.47	-3793.71
5021.80	-3794.14
5022.15	-3794.56
5022.53	-3794.96
5022.92	-3795.34

Координаты точки (Система координат, используемая для ведения Единого государственного реестра недвижимости (МСК-77))	
X	Y
1	2
5023.33	-3795.71
5023.75	-3796.06
5024.19	-3796.38
5024.64	-3796.69
5025.11	-3796.98
5025.59	-3797.24
5026.08	-3797.48
5026.58	-3797.70
5027.09	-3797.90
5027.61	-3798.07
5028.14	-3798.22
5028.68	-3798.34
5029.21	-3798.44
5029.76	-3798.52
5030.30	-3798.57
5030.85	-3798.59
5031.40	-3798.60
5032.72	-3798.57
5035.91	-3830.91
5035.72	-3830.96
5035.09	-3831.17
5034.48	-3831.42
5033.88	-3831.70
5033.29	-3832.01
5032.73	-3832.35
5032.18	-3832.72
5031.66	-3833.13
5031.16	-3833.56
5030.68	-3834.01
5030.23	-3834.50
5029.81	-3835.01
5029.41	-3835.54
5029.05	-3836.09
5028.71	-3836.66
5028.41	-3837.25
5028.26	-3837.54
5028.14	-3837.85
5027.91	-3838.47

Координаты точки (Система координат, используемая для ведения Единого государственного реестра недвижимости (МСК-77))	
X	Y
1	2
5027.69	-3839.04
5032.18	-3856.04
5042.52	-3907.71
5049.67	-3936.82
5071.17	-3976.46
5116.54	-4111.56
5143.15	-4191.38
5143.15	-4191.39
5145.77	-4215.57
5154.38	-4239.56
5163.16	-4255.40
5163.66	-4256.30
5165.36	-4260.29
5167.90	-4257.08
5180.56	-4286.24
5183.15	-4290.71
5215.45	-4346.47
5234.28	-4378.98
5240.91	-4388.77
5253.70	-4407.68
5253.74	-4407.74
5268.83	-4430.44
5281.80	-4455.05
5287.99	-4468.24
5294.51	-4483.94
5299.71	-4497.59
5306.61	-4521.96
5309.73	-4533.92
5310.15	-4547.62
5311.13	-4552.81
5312.04	-4558.01
5312.88	-4563.23
5313.64	-4568.46
5314.32	-4573.70
5314.54	-4575.49
5315.20	-4580.74
5326.68	-4673.37
5328.52	-4688.27

Координаты точки (Система координат, используемая для ведения Единого государственного реестра недвижимости (МСК-77))	
X	Y
1	2
5328.67	-4689.24
5328.86	-4690.20
5329.10	-4691.15
5329.38	-4692.09
5329.71	-4693.02
5330.09	-4693.92
5330.51	-4694.81
5330.97	-4695.68
5331.48	-4696.52
5332.02	-4697.33
5332.61	-4698.12
5333.23	-4698.88
5333.89	-4699.61
5334.59	-4700.30
5335.31	-4700.96
5336.07	-4701.58
5336.86	-4702.17
5337.68	-4702.71
5338.52	-4703.21
5339.39	-4703.68
5340.27	-4704.10
5341.18	-4704.47
5342.11	-4704.80
5343.05	-4705.09
5344.00	-4705.32
5344.96	-4705.51
5345.93	-4705.66
5346.91	-4705.75
5347.89	-4705.80
5348.87	-4705.80
5349.85	-4705.75
5350.83	-4705.65
5306.17	-4711.19
5290.39	-4583.82
5289.82	-4579.47
5289.20	-4575.13
5288.52	-4570.80
5287.79	-4566.48

Координаты точки (Система координат, используемая для ведения Единого государственного реестра недвижимости (МСК-77))	
X	Y
1	2
5287.01	-4562.17
5286.17	-4557.87
5285.28	-4553.57
5284.34	-4549.29
5283.34	-4545.03
5282.29	-4540.77
5281.18	-4536.53
5280.03	-4532.30
5278.81	-4528.09
5277.55	-4523.89
5276.24	-4519.71
5274.87	-4515.55
5274.58	-4514.78
5274.24	-4514.03
5273.86	-4513.31
5273.42	-4512.62
5272.94	-4511.96
5272.41	-4511.33
5271.84	-4510.74
5271.23	-4510.19
5270.59	-4509.69
5269.92	-4509.23
5269.21	-4508.81
5268.48	-4508.45
5267.72	-4508.13
5266.95	-4507.87
5266.15	-4507.66
5265.35	-4507.51
5264.54	-4507.41
5263.72	-4507.36
5262.90	-4507.38
5262.09	-4507.44
5261.28	-4507.57
5260.48	-4507.75
5259.69	-4507.98
5258.93	-4508.26
5258.18	-4508.60
5257.46	-4508.99

Координаты точки (Система координат, используемая для ведения Единого государственного реестра недвижимости (МСК-77))	
X	Y
1	2
5256.77	-4509.42
5256.10	-4509.90
5255.48	-4510.43
5254.59	-4511.28
5255.24	-4511.92
5251.00	-4517.23
5244.53	-4524.87
5211.84	-4569.25
5193.22	-4594.80
5192.46	-4595.85
5191.46	-4597.27
5190.48	-4598.70
5189.51	-4600.14
5188.56	-4601.59
5187.62	-4603.05
5186.70	-4604.52
5185.80	-4606.00
5184.92	-4607.50
5168.78	-4635.11
5127.12	-4710.18
5121.00	-4724.19
5120.78	-4724.86
5120.65	-4725.37
5120.56	-4725.89
5120.50	-4726.42
5120.47	-4726.95
5120.48	-4727.47
5120.53	-4728.00
5120.61	-4728.52
5120.72	-4729.04
5120.87	-4729.54
5121.05	-4730.04
5121.26	-4730.52
5121.50	-4730.99
5121.78	-4731.44
5122.08	-4731.87
5122.41	-4732.28
5122.77	-4732.67

Координаты точки (Система координат, используемая для ведения Единого государственного реестра недвижимости (МСК-77))	
X	Y
1	2
5123.15	-4733.04
5123.56	-4733.37
5123.99	-4733.68
5124.43	-4733.97
5124.90	-4734.22
5125.38	-4734.44
5125.87	-4734.63
5126.37	-4734.78
5126.89	-4734.90
5127.41	-4734.99
5127.93	-4735.04
5128.88	-4735.08
5103.85	-4738.36
5098.44	-4758.63
5140.69	-4753.23
5176.18	-4748.69
5178.39	-4768.37
5106.13	-4778.07
5096.12	-4786.20
5097.88	-4795.09
5098.24	-4796.95
5099.76	-4803.81
5101.58	-4810.50
5103.69	-4817.10
5106.11	-4823.59
5108.83	-4829.96
5111.84	-4836.20
5115.14	-4842.29
5118.71	-4848.23
5118.98	-4848.63
5122.55	-4853.99
5126.65	-4859.57
5131.01	-4864.96
5135.61	-4870.14
5140.45	-4875.10
5145.51	-4879.83
5150.78	-4884.32
5156.26	-4888.57

Координаты точки (Система координат, используемая для ведения Единого государственного реестра недвижимости (МСК-77))	
X	Y
1	2
5161.92	-4892.56
5167.76	-4896.28
5173.77	-4899.73
5180.20	-4903.22
5218.30	-4921.62
5206.23	-4943.53
5198.04	-4939.58
5186.11	-4933.82
5169.33	-4925.72
5155.90	-4919.23
5152.77	-4917.72
5096.06	-4890.34
5000.00	-4843.95
4987.89	-4838.10
4937.41	-4813.72
4936.10	-4813.10
4934.77	-4812.51
4933.44	-4811.94
4932.10	-4811.39
4930.74	-4810.87
4929.38	-4810.37
4928.01	-4809.90
4926.63	-4809.45
4925.24	-4809.03
4923.85	-4808.63
4922.45	-4808.26
4921.04	-4807.91
4919.62	-4807.59
4918.20	-4807.29
4916.78	-4807.02
4915.35	-4806.78
4913.91	-4806.56
4912.47	-4806.37
4911.03	-4806.20
4909.59	-4806.07
4908.14	-4805.95
4906.70	-4805.87
4905.25	-4805.80

Координаты точки (Система координат, используемая для ведения Единого государственного реестра недвижимости (МСК-77))	
X	Y
1	2
4903.80	-4805.77
4902.35	-4805.76
4900.89	-4805.78
4899.44	-4805.82
4898.00	-4805.89
4896.55	-4805.99
4895.10	-4806.12
4893.66	-4806.26
4892.22	-4806.44
4886.25	-4807.22
4880.44	-4807.98
4864.93	-4810.02
4859.98	-4770.32
4975.90	-4755.13
5000.00	-4751.97
5047.35	-4745.75
5077.06	-4741.86
5077.60	-4741.76
5078.30	-4741.59
5078.99	-4741.37
5079.67	-4741.10
5080.33	-4740.80
5080.97	-4740.45
5081.91	-4739.86
5085.25	-4731.06
5098.37	-4696.55
5098.80	-4694.75
5109.11	-4674.87
5107.66	-4673.05
5112.45	-4663.72
5114.77	-4664.85
5116.41	-4661.75
5118.58	-4660.12
5128.99	-4644.91
5133.85	-4636.06
5138.72	-4627.85
5144.90	-4617.41
5145.59	-4616.44

Координаты точки (Система координат, используемая для ведения Единого государственного реестра недвижимости (МСК-77))	
X	Y
1	2
5162.47	-4590.48
5163.06	-4589.52
5164.26	-4587.61
5165.48	-4585.72
5166.72	-4583.84
5167.99	-4581.98
5169.28	-4580.14
5170.59	-4578.31
5189.26	-4552.71
5193.89	-4546.42
5195.03	-4544.85
5196.15	-4543.26
5197.25	-4541.66
5198.33	-4540.04
5199.39	-4538.41
5200.42	-4536.77
5201.44	-4535.11
5202.43	-4533.44
5203.40	-4531.76
5204.35	-4530.06
5205.28	-4528.35
5206.18	-4526.63
5207.06	-4524.90
5207.92	-4523.16
5208.76	-4521.40
5209.57	-4519.64
5210.36	-4517.86
5211.13	-4516.07
5211.87	-4514.28
5212.59	-4512.47
5213.28	-4510.66
5213.95	-4508.83
5214.60	-4507.00
5215.22	-4505.16
5215.82	-4503.31
5216.39	-4501.45
5216.94	-4499.59
5217.47	-4497.72

Координаты точки (Система координат, используемая для ведения Единого государственного реестра недвижимости (МСК-77))	
X	Y
1	2
5217.97	-4495.84
5218.45	-4493.95
5218.90	-4492.06
5219.32	-4490.17
5219.72	-4488.27
5220.10	-4486.36
5220.45	-4484.45
5220.78	-4482.53
5221.08	-4480.61
5221.35	-4478.69
5221.60	-4476.76
5221.83	-4474.83
5222.03	-4472.90
5222.20	-4470.96
5222.35	-4469.02
5222.48	-4467.08
5222.57	-4465.14
5222.65	-4463.20
5222.69	-4461.26
5222.71	-4459.32
5222.71	-4457.37
5222.68	-4455.43
5222.63	-4453.49
5222.54	-4451.54
5222.44	-4449.60
5222.31	-4447.66
5222.15	-4445.73
5221.97	-4443.79
5221.76	-4441.86
5221.53	-4439.93
5221.27	-4438.00
5220.98	-4436.08
5220.64	-4433.92
5220.63	-4433.93
5220.34	-4432.25
5219.98	-4430.34
5219.60	-4428.43
5218.86	-4425.09

Координаты точки (Система координат, используемая для ведения Единого государственного реестра недвижимости (МСК-77))	
X	Y
1	2
5218.05	-4421.77
5217.16	-4418.47
5216.19	-4415.19
5215.15	-4411.93
5214.03	-4408.70
5212.84	-4405.50
5211.57	-4402.32
5211.03	-4401.04
5210.23	-4399.17
5208.82	-4396.06
5207.34	-4392.97
5205.79	-4389.93
5204.17	-4386.92
5202.47	-4383.95
5200.71	-4381.01
5198.89	-4378.12
5191.77	-4367.15
5179.75	-4348.62
5171.90	-4343.59
5156.64	-4318.66
5155.68	-4311.51
5154.09	-4309.06
5144.00	-4293.50
5120.71	-4228.64
5088.30	-4138.35
5081.71	-4120.01
5077.50	-4108.28
5049.19	-4029.43
5044.72	-4027.78
5015.86	-4028.23
4984.14	-4023.62
4901.22	-4073.39
4892.52	-4076.68
4885.57	-4075.72
4871.72	-3973.21
4869.50	-3956.80
4843.73	-3960.53
4747.76	-3974.42

Координаты точки (Система координат, используемая для ведения Единого государственного реестра недвижимости (МСК-77))	
X	Y
1	2
4777.45	-4177.29
4776.79	-4179.78
4739.36	-4223.37
4731.05	-4233.05
4731.05	-4233.05
4731.05	-4233.05
4710.86	-4256.57
4709.29	-4255.20
4706.09	-4252.38
4637.23	-4332.57
4647.63	-4342.42
4634.37	-4357.07
4642.18	-4364.50
4621.11	-4386.17
4638.94	-4403.45
4643.94	-4399.03
4645.61	-4400.31
4654.23	-4410.32
4663.17	-4420.71
4637.16	-4435.65
4609.96	-4451.86
4608.65	-4449.60
4602.51	-4452.11
4590.54	-4454.84
4585.03	-4459.13
4571.38	-4438.36
4557.53	-4447.45
4536.80	-4413.95
4526.40	-4388.33
4522.73	-4342.18
4522.04	-4341.06
4516.81	-4329.86
4479.51	-4272.96
4479.19	-4271.82
4479.10	-4271.26
4479.10	-4270.74
4479.21	-4270.37
4479.54	-4269.77

Координаты точки (Система координат, используемая для ведения Единого государственного реестра недвижимости (МСК-77))	
X	Y
1	2
4480.00	-4269.27
4480.59	-4268.88
4492.10	-4262.99
4487.56	-4255.34
4487.48	-4254.46
4487.57	-4253.58
4487.65	-4253.20
4487.88	-4252.64
4488.25	-4252.17
4488.80	-4251.77
4489.60	-4251.21
4499.55	-4246.14
4483.81	-4208.02
4465.13	-4215.09
4464.51	-4215.00
4463.93	-4214.77
4463.74	-4214.64
4463.44	-4213.99
4463.33	-4213.57
4463.27	-4212.82
4463.37	-4212.08
4463.48	-4211.72
4466.93	-4202.17
4480.27	-4164.36
4416.47	-4175.05
4398.72	-4178.03
4379.96	-4181.16
4243.22	-4204.08
4240.19	-4185.98
4219.43	-4184.81
4220.29	-4137.05
4189.27	-4135.47
4188.26	-4155.02
4170.86	-4154.71
4170.21	-4183.98
4152.04	-4185.06
4128.14	-4186.49
4153.85	-4106.44

Координаты точки (Система координат, используемая для ведения Единого государственного реестра недвижимости (МСК-77))	
X	Y
1	2
4211.33	-4033.96
4230.88	-4009.31
4264.08	-3967.44
4269.50	-3960.27
4275.80	-3952.29
4275.56	-3952.31
4263.23	-3953.05
4257.60	-3953.28
4244.95	-3953.59
4232.31	-3953.57
4219.66	-3953.24
4207.03	-3952.59
4200.11	-3952.05
4194.42	-3951.61
4190.07	-3951.17
4181.84	-3950.32
4172.12	-3949.11
4169.63	-3950.79
4168.75	-3954.17
4163.88	-3970.76
4079.75	-4230.86
4081.01	-4233.47
4089.33	-4236.60
4089.25	-4236.84
4099.21	-4240.32
4235.02	-4291.49
4245.77	-4296.02
4256.12	-4301.37
4266.04	-4307.51
4272.77	-4312.46
4275.44	-4314.41
4284.28	-4322.01
4292.51	-4330.28
4300.06	-4339.16
4306.91	-4348.60
4402.76	-4492.24
4413.30	-4508.05
4461.49	-4580.26

Координаты точки (Система координат, используемая для ведения Единого государственного реестра недвижимости (МСК-77))	
X	Y
1	2
4466.64	-4587.36
4472.43	-4594.11
4478.75	-4600.38
4485.55	-4606.11
4492.79	-4611.28
4500.43	-4615.84
4508.41	-4619.77
4516.69	-4623.04
4525.20	-4625.64
4533.89	-4627.54
4542.71	-4628.73
4551.59	-4629.20
4560.48	-4628.95
4646.65	-4623.06
4663.65	-4621.90
4667.86	-4621.62
4809.98	-4611.91
4951.14	-4602.26
4959.73	-4601.49
4968.29	-4600.35
4976.78	-4598.83
4985.21	-4596.96
4993.54	-4594.72
5001.77	-4592.12
5005.48	-4590.82
5013.88	-4587.57
5040.78	-4571.77
5058.06	-4612.55
5036.13	-4623.66
4595.01	-4125.36
4595.49	-4127.95
4594.04	-4130.09
4528.08	-4141.13
4519.55	-4134.82
4510.19	-4136.01
4503.69	-4145.23
4396.34	-4163.22
4394.05	-4161.57

Координаты точки (Система координат, используемая для ведения Единого государственного реестра недвижимости (МСК-77))	
X	Y
1	2
4393.32	-4157.02
4393.29	-4156.86
4412.29	-4152.79
4421.60	-4150.52
4445.51	-4145.82
4453.17	-4144.55
4469.20	-4141.88
4488.37	-4141.33
4491.26	-4141.24
4496.13	-4140.57
4011.59	-3904.50
3905.24	-3870.45
3902.63	-3871.77
3900.66	-3877.76
3890.51	-3907.48
3880.06	-3937.08
3869.30	-3966.58
3858.24	-3995.96
3850.65	-4015.51
3846.87	-4025.23
3844.82	-4030.35
3835.20	-4054.38
3831.81	-4062.62
3823.24	-4083.40
3810.97	-4112.30
3804.51	-4127.10
3805.61	-4129.70
3810.64	-4131.59
3946.02	-4182.60
4039.79	-4217.94
4042.28	-4216.74
4131.36	-3941.32
4130.01	-3939.05
4119.35	-3937.05
4104.76	-3933.85
4090.39	-3929.73
4041.59	-3914.11
4816.97	-3066.97

Координаты точки (Система координат, используемая для ведения Единого государственного реестра недвижимости (МСК-77))	
X	Y
1	2
4817.85	-3067.75
4818.48	-3068.31
4819.14	-3068.91
4819.98	-3069.66
4820.41	-3070.06
4821.47	-3071.03
4822.94	-3072.41
4823.92	-3073.35
4824.40	-3073.81
4825.84	-3075.22
4827.27	-3076.65
4828.69	-3078.09
4830.09	-3079.54
4831.48	-3081.01
4832.85	-3082.49
4834.21	-3083.99
4835.55	-3085.50
4836.87	-3087.03
4838.18	-3088.56
4839.48	-3090.11
4840.76	-3091.68
4842.02	-3093.25
4843.27	-3094.84
4844.50	-3096.44
4845.71	-3098.06
4846.91	-3099.68
4848.09	-3101.32
4849.26	-3102.97
4850.41	-3104.63
4852.04	-3107.06
4853.64	-3109.51
4855.20	-3111.98
4856.73	-3114.48
4858.22	-3116.99
4859.67	-3119.53
4861.08	-3122.09
4862.46	-3124.67
4863.80	-3127.27

Координаты точки (Система координат, используемая для ведения Единого государственного реестра недвижимости (МСК-77))	
X	Y
1	2
4865.10	-3129.89
4866.36	-3132.53
4867.59	-3135.19
4868.77	-3137.86
4869.92	-3140.55
4871.02	-3143.26
4872.09	-3145.99
4873.11	-3148.72
4874.10	-3151.48
4875.04	-3154.25
4875.95	-3157.03
4876.81	-3159.82
4877.64	-3162.63
4878.42	-3165.45
4879.16	-3168.28
4879.86	-3171.12
4880.52	-3173.97
4881.13	-3176.83
4881.71	-3179.69
4882.24	-3182.57
4882.73	-3185.45
4883.17	-3188.34
4883.58	-3191.24
4896.06	-3285.27
4896.17	-3286.25
4896.22	-3287.23
4896.23	-3288.21
4896.19	-3289.19
4896.10	-3290.17
4895.97	-3291.14
4895.79	-3292.11
4895.56	-3293.06
4895.28	-3294.01
4894.96	-3294.93
4894.59	-3295.84
4894.18	-3296.74
4893.72	-3297.61
4893.22	-3298.45

Координаты точки (Система координат, используемая для ведения Единого государственного реестра недвижимости (МСК-77))	
X	Y
1	2
4892.68	-3299.28
4892.11	-3300.07
4891.49	-3300.83
4890.84	-3301.57
4890.15	-3302.27
4889.42	-3302.93
4888.67	-3303.56
4887.89	-3304.16
4887.07	-3304.71
4886.24	-3305.22
4885.37	-3305.69
4884.49	-3306.12
4883.58	-3306.50
4882.66	-3306.84
4881.72	-3307.13
4880.77	-3307.38
4879.81	-3307.58
4878.84	-3307.73
4850.92	-3311.42
4844.62	-3302.99
4826.50	-3285.21
4825.10	-3286.89
4800.90	-3263.50
4764.76	-3229.57
4763.93	-3228.77
4763.12	-3227.96
4762.32	-3227.13
4761.54	-3226.28
4760.78	-3225.42
4760.03	-3224.54
4759.31	-3223.65
4758.60	-3222.74
4757.91	-3221.81
4757.24	-3220.88
4756.59	-3219.93
4755.96	-3218.96
4755.35	-3217.99
4754.76	-3217.00

Координаты точки (Система координат, используемая для ведения Единого государственного реестра недвижимости (МСК-77))	
X	Y
1	2
4754.20	-3215.99
4753.65	-3214.98
4753.12	-3213.96
4752.62	-3212.92
4752.13	-3211.88
4751.67	-3210.82
4751.23	-3209.76
4750.82	-3208.68
4750.42	-3207.60
4750.05	-3206.51
4749.70	-3205.42
4749.37	-3204.31
4749.07	-3203.20
4748.79	-3202.08
4748.53	-3200.96
4748.29	-3199.83
4748.08	-3198.70
4747.90	-3197.57
4742.35	-3161.62
4740.06	-3146.95
4738.34	-3135.98
4736.87	-3122.43
4735.62	-3110.94
4732.37	-3081.15
4731.91	-3076.90
4731.45	-3072.66
4731.45	-3072.61
4731.44	-3072.57
4734.51	-3072.49
4736.16	-3069.69
4738.24	-3067.75
4742.86	-3068.49
4753.09	-3066.66
4755.85	-3066.41
4761.31	-3067.47
4765.79	-3069.43
4771.24	-3072.97
4786.50	-3083.88

Координаты точки (Система координат, используемая для ведения Единого государственного реестра недвижимости (МСК-77))	
X	Y
1	2
4790.88	-3077.37
4805.08	-3057.88
4809.65	-3054.58
4806.00	-3058.05
4807.61	-3059.27
4807.86	-3059.47
4809.20	-3060.52
4810.78	-3061.78
4811.45	-3062.33
4812.34	-3063.05
4813.21	-3063.77
4813.90	-3064.34
4815.44	-3065.65
4846.80	-3758.22
4847.34	-3761.95
4847.54	-3763.48
4848.16	-3767.87
4848.39	-3769.52
4850.53	-3787.48
4818.62	-3791.85
4816.87	-3811.55
4810.61	-3812.88
4807.65	-3813.09
4797.19	-3828.85
4782.77	-3831.20
4719.46	-3840.33
4714.82	-3807.09
4707.92	-3757.67
4705.43	-3739.83
4701.31	-3710.33
4697.22	-3704.61
4695.52	-3693.16
4692.93	-3674.77
4691.56	-3672.75
4684.63	-3602.76
4686.05	-3600.98
4681.51	-3566.32
4675.85	-3547.76

Координаты точки (Система координат, используемая для ведения Единого государственного реестра недвижимости (МСК-77))	
X	Y
1	2
4670.31	-3529.61
4668.77	-3524.55
4662.50	-3526.21
4660.39	-3516.30
4645.22	-3519.68
4643.39	-3520.09
4631.36	-3463.54
4609.35	-3367.61
4599.67	-3369.25
4599.55	-3366.81
4608.14	-3365.68
4762.95	-3345.23
4772.15	-3344.01
4801.59	-3340.12
4802.37	-3340.02
4823.71	-3337.20
4837.85	-3335.33
4847.40	-3338.27
4881.99	-3369.07
4908.45	-3392.64
4910.40	-3394.43
4912.30	-3396.28
4914.14	-3398.18
4915.93	-3400.14
4917.65	-3402.14
4919.32	-3404.20
4920.93	-3406.31
4922.47	-3408.46
4923.97	-3410.68
4925.40	-3412.94
4926.76	-3415.25
4928.05	-3417.59
4929.27	-3419.97
4930.42	-3422.39
4931.50	-3424.84
4932.50	-3427.32
4933.43	-3429.83
4934.29	-3432.37

Координаты точки (Система координат, используемая для ведения Единого государственного реестра недвижимости (МСК-77))	
X	Y
1	2
4935.07	-3434.93
4935.77	-3437.51
4936.40	-3440.11
4936.95	-3442.73
4937.41	-3445.37
4937.81	-3448.02
4942.42	-3482.78
4942.45	-3483.05
4945.58	-3506.67
4957.02	-3592.92
4958.42	-3603.48
4963.60	-3642.49
4974.94	-3728.02
4981.41	-3776.81
4981.68	-3778.79
4982.18	-3782.58
4983.59	-3793.28
4972.38	-3794.85
4972.07	-3794.89
4970.63	-3795.09
4921.20	-3802.00
4918.87	-3778.75
4909.66	-3780.04
4909.43	-3778.46
4877.40	-3782.73
4876.08	-3772.82
4870.31	-3773.48
4864.28	-3774.17
4863.97	-3772.66
4864.34	-3772.58
4863.71	-3769.48
4862.36	-3766.64
4860.35	-3763.25
4858.18	-3760.83
4855.69	-3759.35
4852.22	-3758.25
4694.82	-4242.47
4642.11	-4303.87

Координаты точки (Система координат, используемая для ведения Единого государственного реестра недвижимости (МСК-77))	
X	Y
1	2
4634.52	-4297.35
4626.76	-4306.39
4623.77	-4306.82
4614.56	-4308.14
4615.48	-4312.59
4614.03	-4313.18
4613.17	-4308.34
4605.77	-4309.40
4600.73	-4274.24
4602.21	-4274.02
4607.11	-4308.20
4623.63	-4305.84
4618.78	-4271.98
4623.22	-4271.43
4621.87	-4259.51
4621.07	-4254.25
4579.99	-4259.01
4573.17	-4192.62
4556.87	-4195.98
4558.92	-4204.50
4554.69	-4205.30
4556.42	-4211.55
4531.78	-4219.13
4514.63	-4190.79
4499.25	-4166.15
4490.79	-4170.02
4487.63	-4163.13
4598.78	-4144.50
4600.76	-4150.74
4603.14	-4156.38
4606.01	-4161.78
4609.34	-4166.92
4613.10	-4171.74
4617.27	-4176.22
4621.82	-4180.32
4638.57	-4194.13
4683.11	-4232.39
4690.46	-4238.64

Координаты точки (Система координат, используемая для ведения Единого государственного реестра недвижимости (МСК-77))	
X	Y
1	2
4499.68	-4173.19
4498.00	-4169.59
4491.65	-4172.54
4493.32	-4176.14
4272.06	-4184.04
4377.60	-4166.35
4379.26	-4164.05
4378.60	-4160.00
4335.40	-4169.24
4327.48	-4171.68
4288.43	-4173.44
4273.65	-4172.17
4273.48	-4174.55
4271.67	-4174.54
4699.27	-2768.36
4699.21	-2768.60
4699.23	-2768.49
4698.57	-2773.25
4698.57	-2773.27
4698.57	-2773.26
4455.29	-3154.57
4453.88	-3154.87
4453.89	-3155.06
4448.63	-3156.15
4443.65	-3156.95
4443.77	-3155.62
4443.67	-3155.13
4427.59	-3155.91
4221.81	-3087.60
4170.03	-3066.61
4160.88	-3062.88
4160.27	-3062.63
4159.66	-3062.35
4159.06	-3062.04
4158.48	-3061.71
4157.91	-3061.36
4157.36	-3060.98
4156.82	-3060.58

Координаты точки (Система координат, используемая для ведения Единого государственного реестра недвижимости (МСК-77))	
X	Y
1	2
4156.30	-3060.16
4154.27	-3058.06
4153.95	-3057.71
4153.67	-3057.33
4153.41	-3056.92
4153.18	-3056.50
4152.99	-3056.06
4152.84	-3055.61
4152.72	-3055.15
4152.64	-3054.68
4152.59	-3054.20
4152.59	-3053.72
4152.62	-3053.25
4152.69	-3052.77
4152.80	-3052.31
4152.94	-3051.85
4153.12	-3051.41
4153.34	-3050.98
4153.59	-3050.58
4153.87	-3050.19
4154.17	-3049.82
4154.51	-3049.49
4154.88	-3049.18
4155.26	-3048.90
4155.67	-3048.65
4156.10	-3048.43
4156.54	-3048.25
4157.00	-3048.11
4157.46	-3048.00
4157.93	-3047.93
4158.41	-3047.89
4158.89	-3047.90
4159.36	-3047.94
4159.84	-3048.02
4164.11	-3048.93
4167.21	-3049.45
4170.31	-3049.89
4173.43	-3050.26

Координаты точки (Система координат, используемая для ведения Единого государственного реестра недвижимости (МСК-77))	
X	Y
1	2
4176.55	-3050.55
4179.68	-3050.77
4182.81	-3050.92
4185.94	-3050.99
4189.08	-3050.99
4192.21	-3050.91
4195.34	-3050.76
4198.47	-3050.53
4201.59	-3050.23
4204.71	-3049.86
4207.81	-3049.41
4210.90	-3048.89
4213.98	-3048.29
4243.66	-3042.18
4423.20	-3005.24
4429.41	-3003.96
4430.88	-3003.70
4432.36	-3003.51
4433.85	-3003.39
4435.35	-3003.35
4436.84	-3003.38
4438.33	-3003.48
4439.81	-3003.66
4441.28	-3003.92
4442.74	-3004.24
4444.18	-3004.64
4445.60	-3005.11
4446.99	-3005.65
4448.36	-3006.26
4449.69	-3006.94
4450.99	-3007.68
4452.24	-3008.48
4453.46	-3009.35
4454.63	-3010.28
4455.76	-3011.26
4456.83	-3012.30
4457.85	-3013.39
4458.82	-3014.53

Координаты точки (Система координат, используемая для ведения Единого государственного реестра недвижимости (МСК-77))	
X	Y
1	2
4459.73	-3015.71
4460.58	-3016.94
4461.36	-3018.21
4462.08	-3019.52
4462.74	-3020.87
4463.32	-3022.24
4463.84	-3023.64
4464.29	-3025.06
4464.67	-3026.51
4464.97	-3027.97
4465.12	-3028.88
4465.25	-3029.79
4465.34	-3030.71
4465.41	-3031.62
4465.45	-3032.54
4465.46	-3033.46
4465.44	-3034.38
4465.39	-3035.30
4465.32	-3036.22
4465.22	-3037.13
4465.09	-3038.04
4464.93	-3038.95
4464.74	-3039.85
4464.53	-3040.74
4464.52	-3040.79
4474.62	-3042.65
4493.97	-3047.39
4500.03	-3028.52
4500.34	-3027.60
4500.67	-3026.68
4501.03	-3025.77
4501.40	-3024.87
4501.80	-3023.98
4502.22	-3023.10
4502.66	-3022.23
4503.13	-3021.37
4503.61	-3020.52
4504.11	-3019.69

Координаты точки (Система координат, используемая для ведения Единого государственного реестра недвижимости (МСК-77))	
X	Y
1	2
4504.64	-3018.86
4505.18	-3018.05
4505.74	-3017.26
4506.33	-3016.47
4506.93	-3015.71
4507.55	-3014.95
4508.19	-3014.22
4508.84	-3013.49
4509.52	-3012.79
4510.21	-3012.10
4510.91	-3011.43
4511.64	-3010.77
4512.38	-3010.14
4513.13	-3009.52
4513.90	-3008.92
4514.68	-3008.34
4515.48	-3007.77
4516.29	-3007.23
4517.11	-3006.71
4517.95	-3006.21
4518.80	-3005.73
4519.66	-3005.26
4520.86	-3004.67
4522.07	-3004.11
4523.31	-3003.59
4524.56	-3003.12
4525.82	-3002.69
4527.10	-3002.30
4528.39	-3001.95
4529.70	-3001.65
4531.01	-3001.39
4532.33	-3001.17
4533.65	-3001.00
4534.99	-3000.87
4536.32	-3000.79
4537.66	-3000.75
4539.00	-3000.76
4540.33	-3000.81

Координаты точки (Система координат, используемая для ведения Единого государственного реестра недвижимости (МСК-77))	
X	Y
1	2
4673.57	-3008.20
4676.38	-3008.35
4679.18	-3008.54
4681.98	-3008.78
4684.78	-3009.05
4687.58	-3009.36
4690.37	-3009.70
4693.15	-3010.09
4695.93	-3010.52
4696.42	-3010.61
4696.91	-3010.72
4697.40	-3010.85
4697.87	-3011.00
4698.10	-3011.08
4698.34	-3011.17
4698.58	-3011.27
4698.81	-3011.36
4699.26	-3011.57
4699.38	-3011.63
4699.71	-3011.80
4699.95	-3011.93
4700.15	-3012.04
4700.57	-3012.31
4700.96	-3012.57
4700.98	-3012.59
4701.03	-3012.62
4701.39	-3012.89
4701.78	-3013.20
4702.15	-3013.54
4702.51	-3013.88
4702.86	-3014.24
4703.19	-3014.62
4703.26	-3014.70
4703.51	-3015.01
4703.64	-3015.19
4703.80	-3015.41
4704.09	-3015.82
4704.35	-3016.25

Координаты точки (Система координат, используемая для ведения Единого государственного реестра недвижимости (МСК-77))	
X	Y
1	2
4704.42	-3016.38
4704.60	-3016.68
4704.72	-3016.93
4704.82	-3017.13
4705.03	-3017.59
4705.22	-3018.05
4705.28	-3018.20
4705.39	-3018.52
4705.54	-3019.00
4705.67	-3019.48
4705.78	-3019.97
4705.83	-3020.20
4705.87	-3020.46
4705.94	-3020.96
4705.97	-3021.22
4705.99	-3021.46
4706.53	-3028.54
4708.24	-3051.05
4708.44	-3053.64
4710.86	-3079.97
4711.69	-3085.28
4712.77	-3093.49
4712.77	-3093.60
4712.74	-3094.17
4712.68	-3094.74
4712.59	-3095.31
4712.47	-3095.87
4712.33	-3096.42
4712.16	-3096.97
4711.97	-3097.51
4711.75	-3098.04
4711.51	-3098.55
4711.24	-3099.06
4710.95	-3099.55
4710.63	-3100.03
4710.29	-3100.49
4709.93	-3100.94
4709.55	-3101.36

Координаты точки (Система координат, используемая для ведения Единого государственного реестра недвижимости (МСК-77))	
X	Y
1	2
4709.15	-3101.77
4708.73	-3102.16
4708.68	-3102.21
4706.70	-3102.97
4706.19	-3104.66
4704.50	-3104.15
4699.79	-3105.62
4681.92	-3109.25
4668.51	-3111.97
4459.62	-3154.36
4570.76	-3370.61
4567.35	-3348.84
4624.18	-3341.29
4669.01	-3335.40
4670.72	-3335.16
4672.43	-3334.90
4674.14	-3334.62
4675.85	-3334.31
4677.54	-3333.98
4679.24	-3333.62
4680.93	-3333.24
4682.61	-3332.84
4684.29	-3332.41
4685.97	-3331.97
4687.63	-3331.49
4689.29	-3331.00
4690.94	-3330.48
4692.59	-3329.94
4694.23	-3329.38
4695.86	-3328.79
4697.48	-3328.18
4699.09	-3327.55
4700.69	-3326.90
4702.29	-3326.22
4703.87	-3325.52
4705.45	-3324.80
4707.01	-3324.06
4708.57	-3323.30

Координаты точки (Система координат, используемая для ведения Единого государственного реестра недвижимости (МСК-77))	
X	Y
1	2
4710.11	-3322.51
4711.65	-3321.71
4713.17	-3320.88
4714.68	-3320.03
4716.18	-3319.16
4717.66	-3318.27
4719.13	-3317.36
4720.60	-3316.43
4742.92	-3302.00
4775.68	-3280.82
4776.24	-3280.43
4776.78	-3280.01
4777.29	-3279.57
4777.78	-3279.09
4778.24	-3278.59
4778.67	-3278.06
4779.07	-3277.51
4779.44	-3276.94
4779.77	-3276.35
4780.07	-3275.74
4780.34	-3275.12
4780.57	-3274.48
4780.76	-3273.82
4780.92	-3273.16
4781.04	-3272.49
4781.12	-3271.82
4781.16	-3271.14
4781.16	-3270.46
4781.13	-3269.78
4781.06	-3269.10
4780.94	-3268.43
4780.79	-3267.77
4780.61	-3267.11
4780.38	-3266.47
4780.12	-3265.84
4779.83	-3265.23
4779.50	-3264.64
4779.14	-3264.06

Координаты точки (Система координат, используемая для ведения Единого государственного реестра недвижимости (МСК-77))	
X	Y
1	2
4778.74	-3263.51
4778.32	-3262.97
4777.86	-3262.47
4777.38	-3261.99
4754.50	-3240.51
4753.44	-3239.49
4752.40	-3238.46
4751.39	-3237.41
4750.40	-3236.33
4749.43	-3235.23
4748.49	-3234.12
4747.56	-3232.98
4746.67	-3231.83
4745.79	-3230.65
4744.94	-3229.46
4744.12	-3228.26
4743.32	-3227.03
4742.54	-3225.79
4741.80	-3224.53
4741.07	-3223.26
4740.38	-3221.97
4739.71	-3220.67
4739.07	-3219.36
4736.45	-3218.57
4733.12	-3211.31
4730.01	-3194.00
4722.87	-3134.15
4722.81	-3133.76
4722.79	-3133.66
4722.76	-3133.52
4722.68	-3133.18
4722.64	-3133.00
4722.63	-3132.98
4722.62	-3132.96
4722.56	-3132.71
4722.41	-3132.24
4722.29	-3131.88
4722.27	-3131.83

Координаты точки (Система координат, используемая для ведения Единого государственного реестра недвижимости (МСК-77))	
X	Y
1	2
4722.25	-3131.77
4722.23	-3131.72
4722.22	-3131.71
4722.07	-3131.32
4721.99	-3131.14
4721.93	-3131.01
4721.86	-3130.87
4721.65	-3130.43
4721.45	-3130.09
4721.16	-3129.59
4721.03	-3129.39
4720.61	-3128.80
4720.49	-3128.65
4720.41	-3128.55
4720.41	-3128.54
4720.40	-3128.53
4720.40	-3128.53
4720.00	-3128.05
4719.72	-3127.75
4719.69	-3127.72
4719.34	-3127.35
4718.61	-3126.71
4718.34	-3126.51
4717.84	-3126.13
4717.65	-3126.01
4717.03	-3125.61
4716.17	-3125.16
4715.28	-3124.78
4714.37	-3124.48
4713.43	-3124.25
4712.48	-3124.09
4712.10	-3124.06
4711.51	-3124.01
4710.55	-3124.01
4709.59	-3124.09
4708.63	-3124.24
4671.65	-3131.75
4662.15	-3133.67

Координаты точки (Система координат, используемая для ведения Единого государственного реестра недвижимости (МСК-77))	
X	Y
1	2
4557.67	-3154.87
4477.43	-3171.15
4452.62	-3176.18
4429.27	-3175.26
4421.48	-3174.96
4374.67	-3159.42
4348.07	-3150.59
4156.24	-3086.91
4139.63	-3081.40
4139.72	-3081.01
4139.80	-3080.63
4139.85	-3080.23
4139.89	-3079.84
4139.89	-3079.44
4139.88	-3079.05
4139.85	-3078.66
4139.79	-3078.26
4139.71	-3077.88
4139.61	-3077.49
4139.49	-3077.12
4139.34	-3076.75
4139.18	-3076.39
4138.99	-3076.04
4138.79	-3075.70
4138.57	-3075.37
4120.71	-3050.82
4096.49	-3017.53
4094.81	-3015.27
4093.10	-3013.02
4091.36	-3010.79
4089.60	-3008.59
4087.81	-3006.41
4085.99	-3004.25
4084.15	-3002.11
4082.28	-3000.00
4080.20	-2997.71
4078.09	-2995.45
4075.95	-2993.22


Координаты точки (Система координат, используемая для ведения Единого государственного реестра недвижимости (МСК-77))	
X	Y
1	2
4073.77	-2991.01
4071.93	-2989.23
4070.05	-2987.49
4068.12	-2985.80
4066.14	-2984.16
4064.13	-2982.57
4062.07	-2981.04
4059.97	-2979.56
4057.84	-2978.13
4055.66	-2976.77
4053.46	-2975.46
4051.22	-2974.20
4048.94	-2973.01
4046.64	-2971.88
4044.31	-2970.81
4041.95	-2969.80
4039.57	-2968.85
4038.81	-2968.59
4038.04	-2968.38
4037.90	-2968.35
4033.94	-2967.18
4027.21	-2965.63
4027.53	-2970.92
4030.89	-3017.40
4037.07	-3104.43
4047.94	-3257.36
4049.18	-3278.42
4049.56	-3288.31
4049.91	-3299.52
4050.17	-3313.78
4050.15	-3331.43
4049.79	-3349.09
4049.08	-3366.73
4048.03	-3384.35
4046.64	-3401.95
4044.91	-3419.53
4042.84	-3437.06
4041.71	-3445.25

Координаты точки (Система координат, используемая для ведения Единого государственного реестра недвижимости (МСК-77))	
X	Y
1	2
4038.18	-3468.80
4037.67	-3471.99
4034.58	-3489.38
4031.16	-3506.70
4027.40	-3523.95
4023.30	-3541.12
4018.88	-3558.22
4014.16	-3575.08
4011.66	-3583.54
4006.32	-3601.29
3977.75	-3696.23
3975.94	-3702.24
3954.22	-3774.45
3948.95	-3791.96
3941.32	-3816.83
3942.52	-3819.39
4145.14	-3884.26
4170.63	-3906.66
4172.64	-3908.86
4186.34	-3910.57
4194.63	-3911.42
4194.99	-3911.46
4198.00	-3911.77
4203.19	-3912.17
4209.60	-3912.67
4221.22	-3913.27
4232.86	-3913.57
4244.49	-3913.59
4256.30	-3913.30
4261.21	-3913.10
4272.65	-3912.41
4284.25	-3911.42
4295.81	-3910.13
4307.47	-3908.53
4310.77	-3908.02
4310.76	-3908.00
4322.22	-3893.49


Координаты точки (Система координат, используемая для ведения Единого государственного реестра недвижимости (МСК-77))	
X	Y
1	2
4316.40	-3833.38
4309.13	-3755.00
4308.64	-3749.72
4310.61	-3732.45
4314.78	-3695.98
4315.90	-3686.17
4318.57	-3662.85
4325.84	-3593.50
4326.10	-3591.15
4338.85	-3530.44
4445.15	-3527.96
4446.46	-3527.51
4446.41	-3527.13
4468.46	-3511.57
4471.50	-3511.20
4471.24	-3509.62
4487.18	-3498.33
4491.34	-3483.65
4495.24	-3511.82
4521.88	-3508.12
4517.37	-3475.64
4522.46	-3474.96
4522.82	-3477.60
4527.71	-3476.92
4524.26	-3452.11
4514.91	-3453.57
4515.30	-3456.91
4510.89	-3457.52
4509.20	-3445.32
4512.89	-3444.81
4511.18	-3432.46
4527.18	-3430.24
4525.56	-3418.60
4526.17	-3418.52
4522.64	-3389.94
4572.59	-3382.28

Приложение 6
к постановлению Правительства Москвы
от 10 июня 2025 г. № 1311-ПП

Внесение изменения в приложение 1 к постановлению Правительства Москвы
от 29 февраля 2024 г. № 394-ПП

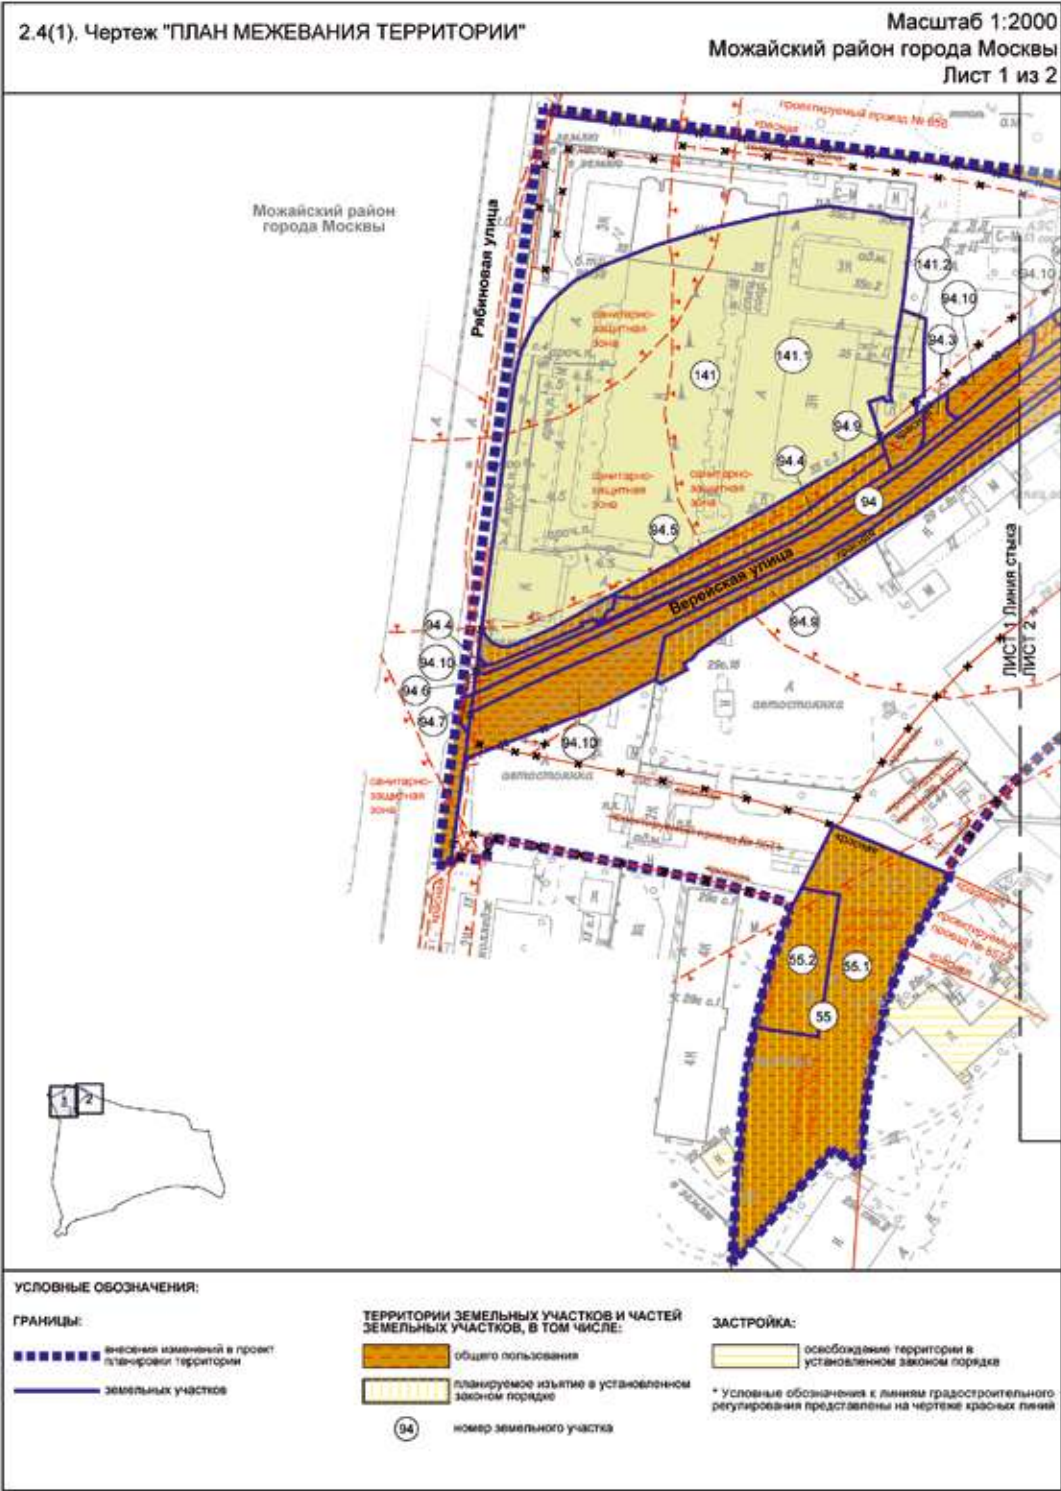

Масштаб 1:2000
 Можайский район города Москвы
 Лист 2 из 2

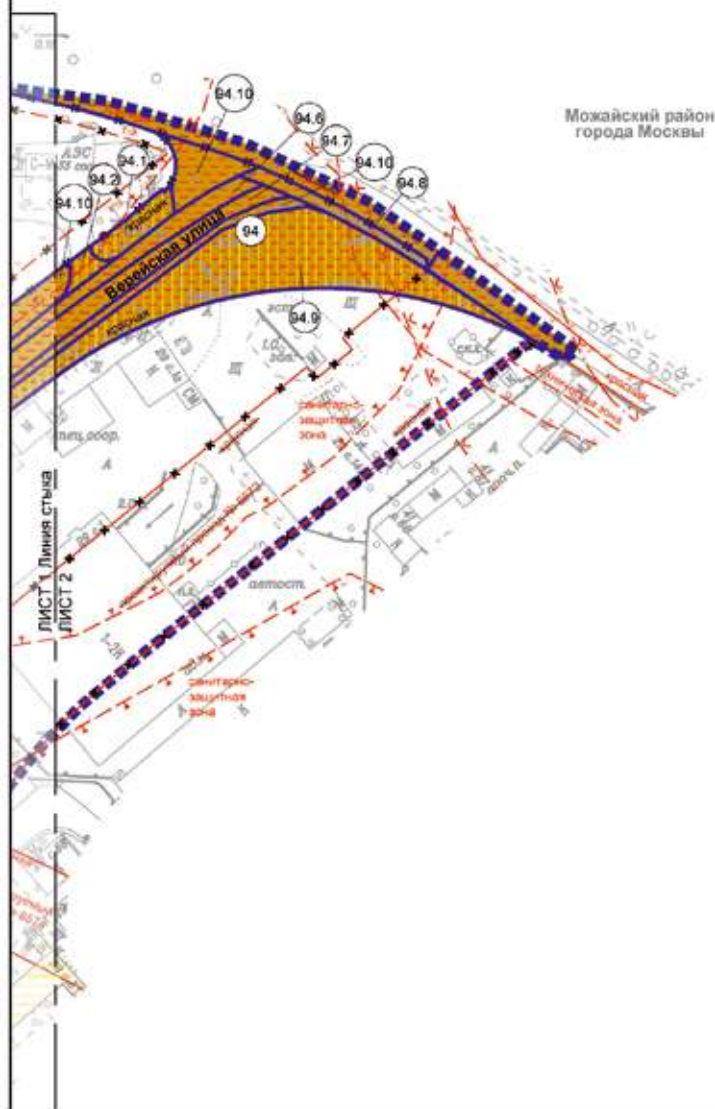

УСЛОВНЫЕ ОБОЗНАЧЕНИЯ:

ГРАНИЦЫ:

- вносимые изменения в проект планировки территории
- земельный участок

ТЕРРИТОРИИ ЗЕМЕЛЬНЫХ УЧАСТКОВ И ЧАСТЕЙ ЗЕМЕЛЬНЫХ УЧАСТКОВ, В ТОМ ЧИСЛЕ:

- общего пользования
- планируемое изъятие в установленном законом порядке
- 94 номер земельного участка

ЗАСТРОЙКА:

- освоение территории в установленном законом порядке

* Условные обозначения к линиям градостроительного регулирования представлены на чертеже красных линий

О внесении изменений в постановление Правительства Москвы от 28 марта 2017 г. № 120-ПП

Постановление Правительства Москвы от 10 июня 2025 года № 1331-ПП

В соответствии с Градостроительным кодексом Российской Федерации, Законом города Москвы от 25 июня 2008 г. № 28 «Градостроительный кодекс города Москвы», постановлениями Правительства Москвы от 7 апреля 2009 г. № 270-ПП «О создании Городской комиссии по вопросам градостроительства, землепользования и застройки при Правительстве Москвы и об утверждении положений о Городской и окружной комиссиях по вопросам градостроительства, землепользования и застройки при Правительстве Москвы», от 22 марта 2022 г. № 438-ПП «О реализации положений пункта 2 статьи 7 Федерального закона от 14 марта 2022 г. № 58-ФЗ «О внесении изменений в отдельные законодательные акты Российской Федерации» **Правительство Москвы постановляет:**

1. Внести изменения в постановление Правительства Москвы от 28 марта 2017 г. № 120-ПП «Об утверждении правил землепользования и застройки города Москвы»:

1.1. Изображение территориальной зоны на карте градостроительного зонирования «Границы территориальных зон и виды разрешенного использования земельных участков и объектов капитального строительства. Западный административный округ города Москвы» раздела 1 книги 9 территориальной части правил землепользования и застройки приложения к постановлению изменить согласно приложению 1 к настоящему постановлению.

1.2. Изображение территориальной зоны на карте градостроительного зонирования «Границы территориальных зон, подзон территориальных зон и предельные параметры разрешенного строительства, реконструкции объектов капитального строительства. Западный административный округ города Москвы» раздела 1 книги 9 территориальной части правил землепользования и застройки приложения к постановлению изменить согласно приложению 2 к настоящему постановлению.

1.3. Подраздел «Пункт 668» раздела 2 книги 9 территориальной части правил землепользования и застройки приложения к постановлению признать утратившим силу.

1.4. Изображение территории на карте градостроительного зонирования «Территории, в границах которых предусматривается осуществление деятельности по комплексному развитию территории» раздела 1 книги 14 территориальной части правил землепользования и застройки приложения к постановлению изменить согласно приложению 3 к настоящему постановлению.

2. Контроль за выполнением настоящего постановления возложить на заместителя Мэра Москвы в Правительстве Москвы по вопросам градостроительной политики и строительства Ефимова В.В.

Мэр Москвы **С.С.Собянин**

Приложение 1
*к постановлению Правительства Москвы
от 10 июня 2025 г. № 1331-ПП*

**Внесение изменения в приложение к постановлению Правительства Москвы
от 28 марта 2017 г. № 120-ПП**

Книга 9
Карта градостроительного зонирования
Границы территориальных зон и виды разрешенного использования
земельных участков и объектов капитального строительства
Западный административный округ города Москвы

E5-9-2-4
3.7

Приложение 2

*к постановлению Правительства Москвы
от 10 июня 2025 г. № 1331-ПП*

**Внесение изменения в приложение к постановлению Правительства Москвы
от 28 марта 2017 г. № 120-ПП**

Книга 9

Карта градостроительного зонирования

Границы территориальных зон, подзон территориальных зон и предельные параметры
разрешенного строительства, реконструкции объектов капитального строительства

Западный административный округ города Москвы


E5-9-2-4

A diagram showing a plot of land with an irregular shape. Three points are marked on the plot with circles and crosses, likely indicating specific locations or boundaries.

Приложение 3
*к постановлению Правительства Москвы
от 10 июня 2025 г. № 1331-ПП*

**Внесение изменения в приложение к постановлению Правительства Москвы
от 28 марта 2017 г. № 120-ПП**

Книга 14
Карта градостроительного зонирования
Территории, в границах которых предусматривается осуществление
деятельности по комплексному развитию территории

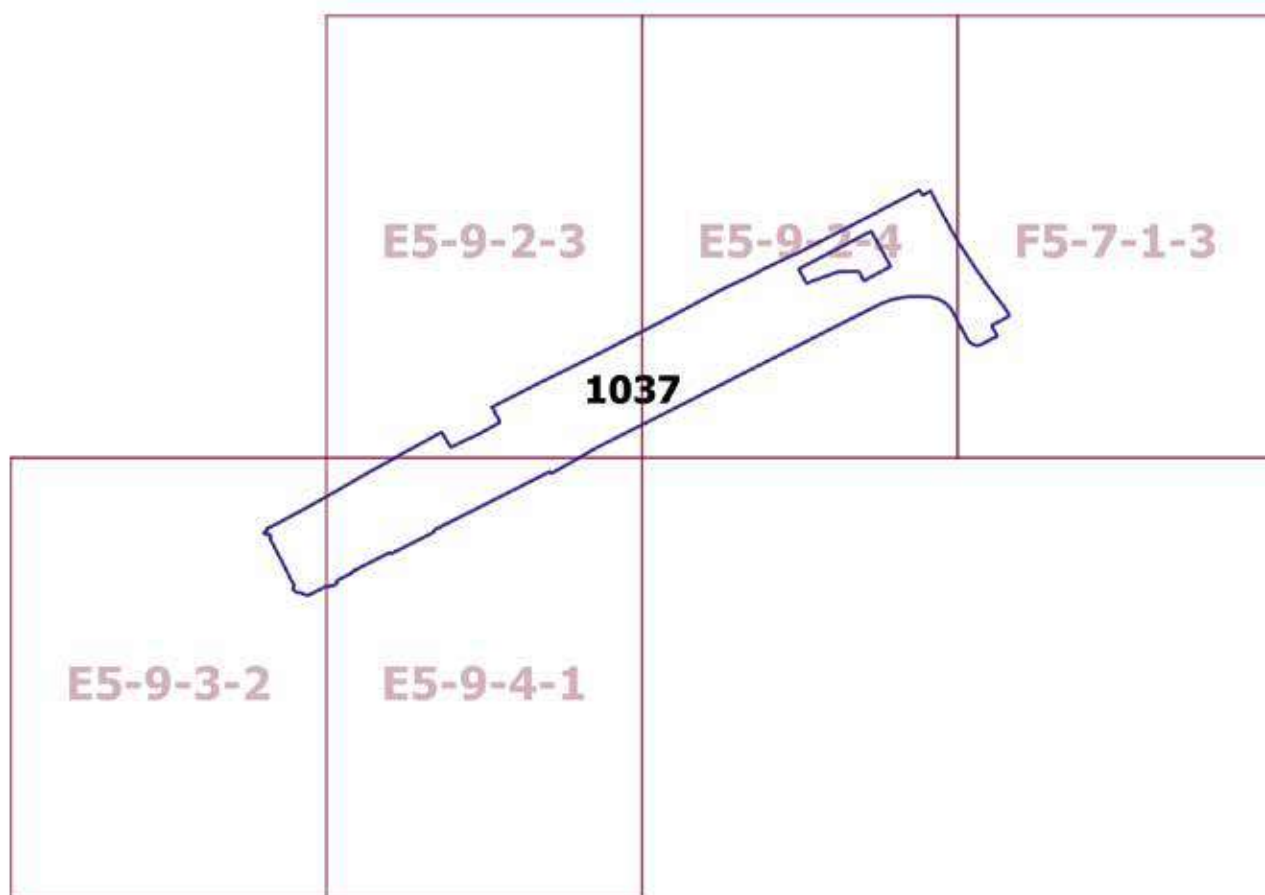

О внесении изменений в постановление Правительства Москвы от 28 марта 2017 г. № 120-ПП

Постановление Правительства Москвы от 10 июня 2025 года № 1332-ПП

В соответствии с Градостроительным кодексом Российской Федерации, Законом города Москвы от 25 июня 2008 г. № 28 «Градостроительный кодекс города Москвы», постановлениями Правительства Москвы от 7 апреля 2009 г. № 270-ПП «О создании Городской комиссии по вопросам градостроительства, землепользования и застройки при Правительстве Москвы и об утверждении положений о Городской и окружной комиссиях по вопросам градостроительства, землепользования и застройки при Правительстве Москвы», от 22 марта 2022 г. № 438-ПП «О реализации положений пункта 2 статьи 7 Федерального закона от 14 марта 2022 г. № 58-ФЗ «О внесении изменений в отдельные законодательные акты Российской Федерации» **Правительство Москвы постановляет:**

1. Внести изменения в постановление Правительства Москвы от 28 марта 2017 г. № 120-ПП «Об утверждении правил землепользования и застройки города Москвы»:

1.1. Изображение территориальной зоны на карте градостроительного зонирования «Границы территориальных зон и виды разрешенного использования земельных участков и объектов капитального строительства. Западный административный округ города Москвы» раздела 1 книги 9 территориальной части правил землепользования и застройки приложения к постановлению изменить согласно приложению 1 к настоящему постановлению.

1.2. Изображение территориальной зоны на карте градостроительного зонирования «Границы территориальных зон, подзон территориальных зон и предельные параметры разрешенного строительства, реконструкции объектов капитального строительства. Западный административный округ города Москвы» раздела 1 книги 9 территориальной части правил землепользования и застройки приложения к постановлению изменить согласно приложению 2 к настоящему постановлению.

1.3. Раздел 2 книги 9 территориальной части правил землепользования и застройки приложения к постановлению дополнить подразделом в редакции согласно приложению 3 к настоящему постановлению.

2. Контроль за выполнением настоящего постановления возложить на заместителя Мэра Москвы в Правительстве Москвы по вопросам градостроительной политики и строительства Ефимова В.В.

Мэр Москвы **С.С.Собянин**

Приложение 1
к постановлению Правительства Москвы
от 10 июня 2025 г. № 1332-ПП

Внесение изменения в приложение к постановлению Правительства Москвы
от 28 марта 2017 г. № 120-ПП

Книга 9
Карта градостроительного зонирования
Границы территориальных зон и виды разрешенного использования
земельных участков и объектов капитального строительства
Западный административный округ города Москвы

F6-1-2-3



Приложение 2

*к постановлению Правительства Москвы
от 10 июня 2025 г. № 1332-ПП*

**Внесение изменения в приложение к постановлению Правительства Москвы
от 28 марта 2017 г. № 120-ПП**

Книга 9

Карта градостроительного зонирования

Границы территориальных зон, подзон территориальных зон и предельные параметры
разрешенного строительства, реконструкции объектов капитального строительства

Западный административный округ города Москвы

F6-1-2-3



Приложение 3
к постановлению Правительства Москвы
от 10 июня 2025 г. № 1332-ПП

Внесение изменения в приложение к постановлению Правительства Москвы
от 28 марта 2017 г. № 120-ПП

Книга 9
Западный административный округ города Москвы

Пункт 912

Территориальная зона	1832514112
Основные виды разрешенного использования	3.8.2. Представительская деятельность
Условно разрешенные виды использования	
Вспомогательные виды	
Максимальный процент застройки (%)	Не установлен
Высота застройки (м)	Не установлена
Плотность застройки (тыс.кв.м/га)	Не установлена
Минимальные и (или) максимальные размеры земельных участков (га)	
Иные показатели	Общая площадь объекта по существующему положению – 6 372,3 кв.м. Наземная нежилая площадь (новое строительство) – 108,9 кв.м

О внесении изменений в постановление Правительства Москвы
от 28 марта 2017 г. № 120-ПП

Постановление Правительства Москвы от 10 июня 2025 года № 1333-ПП

В соответствии с Градостроительным кодексом Российской Федерации, Законом города Москвы от 25 июня 2008 г. № 28 «Градостроительный кодекс города Москвы», постановлениями Правительства Москвы от 7 апреля 2009 г. № 270-ПП «О создании Городской комиссии по вопросам градостроительства, землепользования и застройки при Правительстве Москвы и об утверждении положений о Городской и окружной комиссиях по вопросам градостроительства, землепользования и застройки при Правительстве Москвы», от 22 марта 2022 г. № 438-ПП «О реализации положений пункта 2 статьи 7 Федерального закона от 14 марта 2022 г. № 58-ФЗ «О внесении изменений в отдельные законодательные акты Российской Федерации» **Правительство Москвы постановляет:**

1. Внести изменения в постановление Правительства Москвы от 28 марта 2017 г. № 120-ПП «Об утверждении правил землепользования и застройки города Москвы»:

1.1. Изображение территориальной зоны на карте градостроительного зонирования «Границы территори-

альных зон и виды разрешенного использования земельных участков и объектов капитального строительства. Юго-Западный административный округ города Москвы» раздела 1 книги 8 территориальной части правил землепользования и застройки приложения к постановлению изменить согласно приложению 1 к настоящему постановлению.

1.2. Раздел 3 книги 8 территориальной части правил землепользования и застройки приложения к постановлению дополнить пунктом в редакции согласно приложению 2 к настоящему постановлению.

2. Контроль за выполнением настоящего постановления возложить на заместителя Мэра Москвы в Правительстве Москвы по вопросам градостроительной политики и строительства Ефимова В.В.

Мэр Москвы **С.С.Собянин**

Приложение 1

*к постановлению Правительства Москвы
от 10 июня 2025 г. № 1333-ПП*

**Внесение изменения в приложение к постановлению Правительства Москвы
от 28 марта 2017 г. № 120-ПП**

Книга 8

Карта градостроительного зонирования

Границы территориальных зон и виды разрешенного использования

земельных участков и объектов капитального строительства

Юго-Западный административный округ города Москвы



Приложение 2
к постановлению Правительства Москвы
от 10 июня 2025 г. № 1333-ПП

**Внесение изменения в приложение к постановлению Правительства Москвы
от 28 марта 2017 г. № 120-ПП**

Книга 8
Юго-Западный административный округ города Москвы

№ пункта	Районы	Номер территориальной зоны	Коды видов разрешенного использования земельных участков и объектов капитального строительства
62	Академический	0701024	2.7.1, 3.2.2, 3.2.3, 3.3, 3.4.1, 3.5.1, 3.5.2, 3.6.1, 3.8.1, 3.10.1, 4.1, 4.4, 4.5, 4.6, 4.8.1, 4.9, 4.9.2, 4.10, 5.1.2, 5.1.3, 5.1.4, 5.1.5, 12.0.1, 12.0.2

**О внесении изменений в постановление Правительства Москвы
от 28 марта 2017 г. № 120-ПП**

Постановление Правительства Москвы от 10 июня 2025 года № 1334-ПП

В соответствии с Градостроительным кодексом Российской Федерации, Законом города Москвы от 25 июня 2008 г. № 28 «Градостроительный кодекс города Москвы», постановлениями Правительства Москвы от 7 апреля 2009 г. № 270-ПП «О создании Городской комиссии по вопросам градостроительства, землепользования и застройки при Правительстве Москвы и об утверждении положений о Городской и окружной комиссиях по вопросам градостроительства, землепользования и застройки при Правительстве Москвы», от 22 марта 2022 г. № 438-ПП «О реализации положений пункта 2 статьи 7 Федерального закона от 14 марта 2022 г. № 58-ФЗ «О внесении изменений в отдельные законодательные акты Российской Федерации» **Правительство Москвы постановляет:**

1. Внести изменения в постановление Правительства Москвы от 28 марта 2017 г. № 120-ПП «Об утверждении правил землепользования и застройки города Москвы»:

1.1. Карту градостроительного зонирования «Границы территориальных зон и виды разрешенного использования земельных участков и объектов капитального строительства. Центральный административный округ города Москвы» раздела 1 книги 2 территориальной части правил землепользования и застройки приложения к постановлению дополнить изображением территориальной зоны согласно приложению 1 к настоящему постановлению.

1.2. Карту градостроительного зонирования «Границы территориальных зон, подзон территориальных зон и предельные параметры разрешенного строительства, реконструкции объектов капитального строительства. Центральный административный округ города Москвы» раздела 1 книги 2 территориальной части правил землепользования и застройки приложения к постановлению дополнить изображением территориальной зоны согласно приложению 2 к настоящему постановлению.

1.3. Раздел 3 книги 2 территориальной части правил землепользования и застройки приложения к постановлению дополнить пунктом в редакции согласно приложению 3 к настоящему постановлению.

2. Контроль за выполнением настоящего постановления возложить на заместителя Мэра Москвы в Правительстве Москвы по вопросам градостроительной политики и строительства Ефимова В.В.

Мэр Москвы **С.С.Собянин**

Приложение 1

к постановлению Правительства Москвы
от 10 июня 2025 г. № 1334-ПП


**Внесение изменения в приложение к постановлению Правительства Москвы
от 28 марта 2017 г. № 120-ПП**

Книга 2

Карта градостроительного зонирования

Границы территориальных зон и виды разрешенного использования
земельных участков и объектов капитального строительства

Центральный административный округ города Москвы

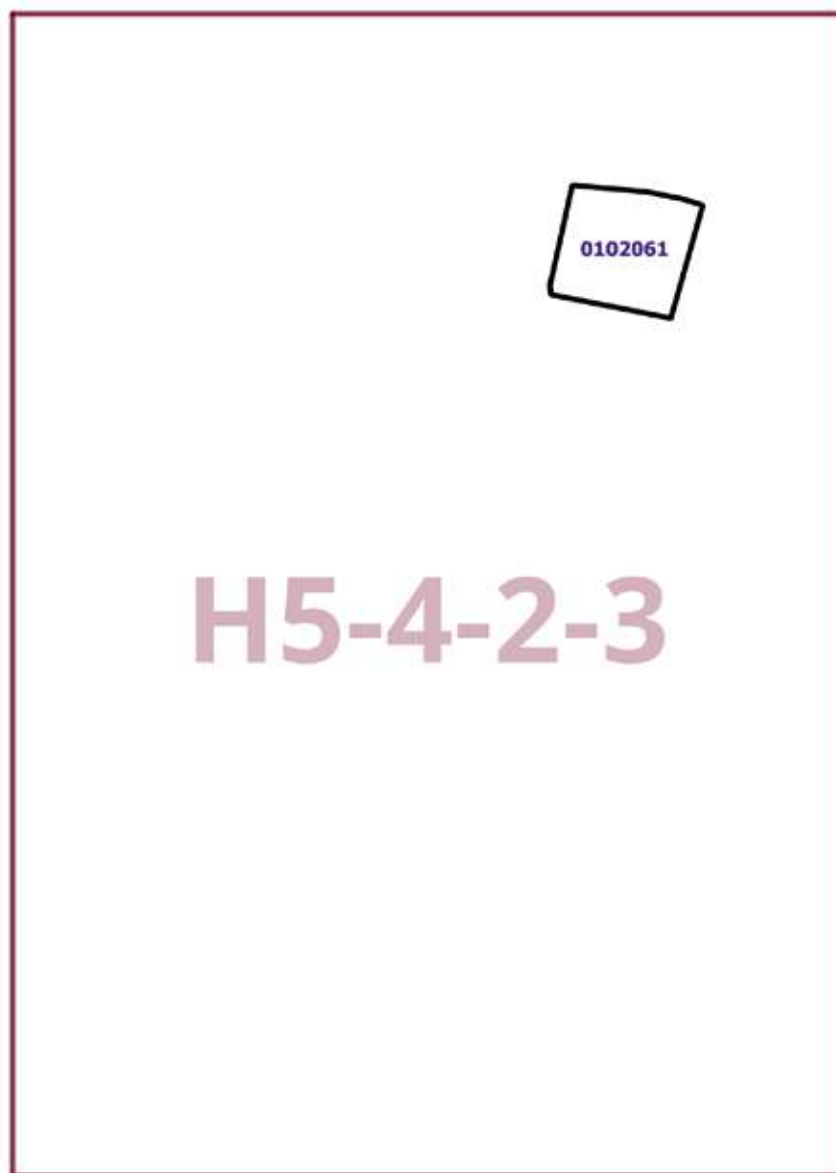

Приложение 2
*к постановлению Правительства Москвы
от 10 июня 2025 г. № 1334-ПП*

**Внесение изменения в приложение к постановлению Правительства Москвы
от 28 марта 2017 г. № 120-ПП**

Книга 2

Карта градостроительного зонирования

Границы территориальных зон, подзон территориальных зон и предельные параметры
разрешенного строительства, реконструкции объектов капитального строительства

Центральный административный округ города Москвы



H5-4-2-3

Внесение изменения в приложение к постановлению Правительства Москвы
от 28 марта 2017 г. № 120-ПП

Книга 2
Центральный административный округ города Москвы

№ п/п	Районы	Номер территориальной зоны	Коды видов разрешенного использования земельных участков и объектов капитального строительства
76	Басманный	0102061	2.7.1, 3.2.2, 3.2.3, 3.3, 3.4.1, 3.5.1, 3.5.2, 3.6.1, 3.8.1, 3.10.1, 4.1, 4.4, 4.5, 4.6, 4.8.1, 4.9, 4.9.2, 4.10, 5.1.2, 5.1.3, 5.1.4, 5.1.5, 12.0.1, 12.0.2

О внесении изменений в постановление Правительства Москвы
от 28 марта 2017 г. № 120-ПП

Постановление Правительства Москвы от 10 июня 2025 года № 1335-ПП

В соответствии с Градостроительным кодексом Российской Федерации, Законом города Москвы от 25 июня 2008 г. № 28 «Градостроительный кодекс города Москвы», постановлениями Правительства Москвы от 7 апреля 2009 г. № 270-ПП «О создании Городской комиссии по вопросам градостроительства, землепользования и застройки при Правительстве Москвы и об утверждении положений о Городской и окружной комиссиях по вопросам градостроительства, землепользования и застройки при Правительстве Москвы», от 22 марта 2022 г. № 438-ПП «О реализации положений пункта 2 статьи 7 Федерального закона от 14 марта 2022 г. № 58-ФЗ «О внесении изменений в отдельные законодательные акты Российской Федерации» **Правительство Москвы постановляет:**

1. Внести изменения в постановление Правительства Москвы от 28 марта 2017 г. № 120-ПП «Об утверждении правил землепользования и застройки города Москвы»:

1.1. Карту градостроительного зонирования «Границы территориальных зон и виды разрешенного использования земельных участков и объектов капитального строительства. Центральный административный округ города Москвы» раздела 1 книги 2 территориальной части правил землепользования и застройки приложения к постановлению дополнить изображением территориальной зоны согласно приложению 1 к настоящему постановлению.

1.2. Карту градостроительного зонирования «Границы территориальных зон, подзон территориальных зон и предельные параметры разрешенного строительства, реконструкции объектов капитального строительства. Центральный административный округ города Москвы» раздела 1 книги 2 территориальной части правил землепользования и застройки приложения к постановлению дополнить изображением территориальной зоны согласно приложению 2 к настоящему постановлению.

1.3. Раздел 2 книги 2 территориальной части правил землепользования и застройки приложения к постановлению дополнить подразделом в редакции согласно приложению 3 к настоящему постановлению.


2. Контроль за выполнением настоящего постановления возложить на заместителя Мэра Москвы в Правительстве Москвы по вопросам градостроительной политики и строительства Ефимова В.В.

Мэр Москвы **С.С.Собянин**

Приложение 1
к постановлению Правительства Москвы
от 10 июня 2025 г. № 1335-ПП

Внесение изменения в приложение к постановлению Правительства Москвы
от 28 марта 2017 г. № 120-ПП

Книга 2
Карта градостроительного зонирования
Границы территориальных зон и виды разрешенного использования
земельных участков и объектов капитального строительства
Центральный административный округ города Москвы

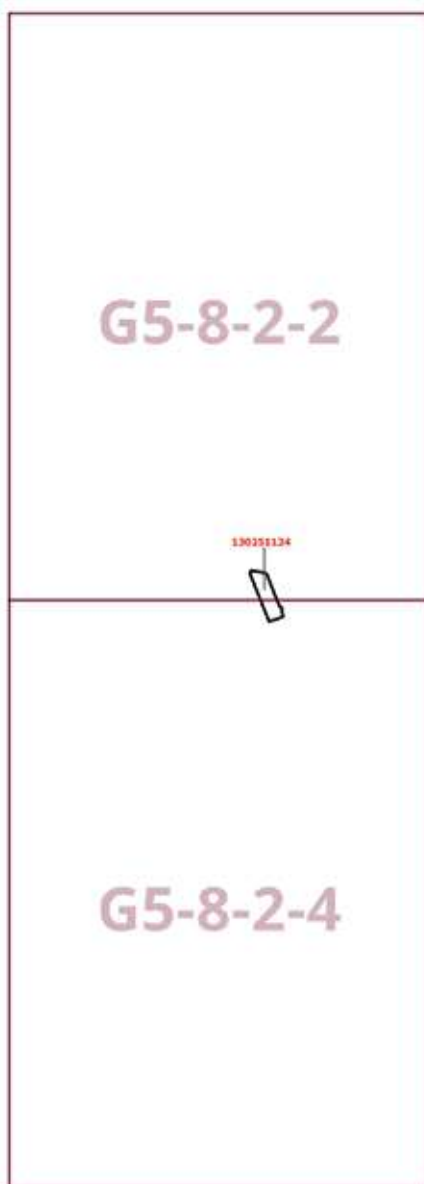

Приложение 2

к постановлению Правительства Москвы
от 10 июня 2025 г. № 1335-ПП


**Внесение изменения в приложение к постановлению Правительства Москвы
от 28 марта 2017 г. № 120-ПП**

Книга 2

Карта градостроительного зонирования

Границы территориальных зон, подзон территориальных зон и предельные параметры
разрешенного строительства, реконструкции объектов капитального строительства

Центральный административный округ города Москвы

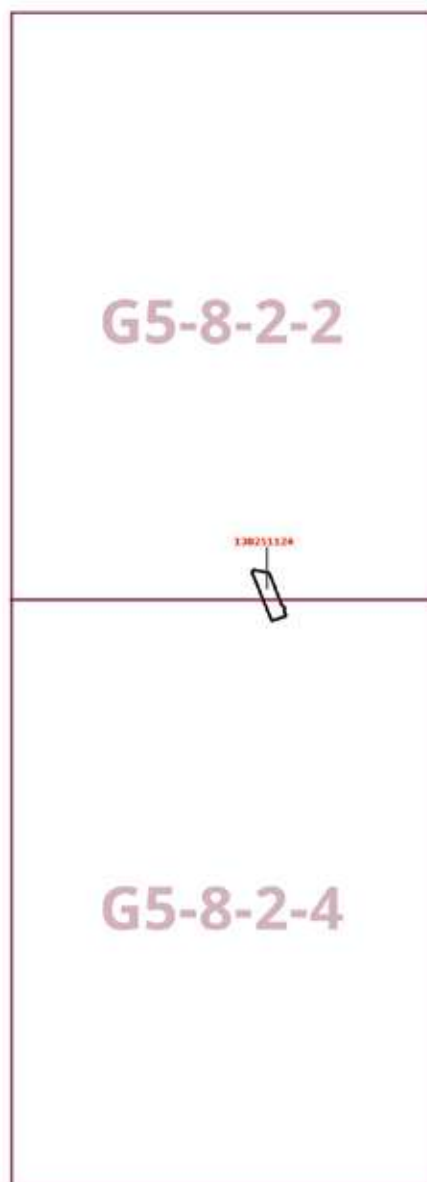

Приложение 3

к постановлению Правительства Москвы
от 10 июня 2025 г. № 1335-ПП

Внесение изменения в приложение к постановлению Правительства Москвы от 28 марта 2017 г. № 120-ПП

Книга 2

Центральный административный округ города Москвы

Пункт 1343

Территориальная зона	130251124
Основные виды разрешенного использования	2.7.1. Хранение автотранспорта. 3.2.2. Оказание социальной помощи населению. 3.2.3. Оказание услуг связи. 3.3. Бытовое обслуживание. 3.4.1. Амбулаторно-поликлиническое обслуживание. 3.5.1. Дошкольное, начальное и среднее общее образование. 3.5.2. Среднее и высшее профессиональное образование. 3.6.1. Объекты культурно-досуговой деятельности. 3.8.1. Государственное управление. 3.10.1. Амбулаторное ветеринарное обслуживание. 4.1. Деловое управление. 4.4. Магазины. 4.5. Банковская и страховая деятельность. 4.6. Общественное питание. 4.7. Гостиничное обслуживание. 4.8.1. Развлекательные мероприятия. 4.9. Служебные гаражи. 4.9.2. Стоянка транспортных средств. 4.10. Выставочно-ярмарочная деятельность. 5.1.2. Обеспечение занятий спортом в помещениях. 5.1.3. Площадки для занятий спортом. 5.1.4. Оборудованные площадки для занятий спортом. 5.1.5. Водный спорт. 12.0.1. Улично-дорожная сеть. 12.0.2. Благоустройство территории
Условно разрешенные виды использования	
Вспомогательные виды	
Максимальный процент застройки (%)	По фактическому использованию
Высота застройки (м)	По фактическому использованию
Плотность застройки (тыс.кв.м/га)	По фактическому использованию
Минимальные и (или) максимальные размеры земельных участков (га)	
Иные показатели	Общая площадь объекта – 1 544,8 кв.м, в том числе гостиница (категория «без звезд», на 9 номеров) – 291,1 кв.м

Об утверждении проекта планировки территории, ограниченной улицей Нижние Поля, Люблинской улицей и проектируемыми проездами № 8207 и № 8198

Постановление Правительства Москвы от 10 июня 2025 года № 1336-ПП

В соответствии с Градостроительным кодексом Российской Федерации, Законом города Москвы от 25 июня 2008 г. № 28 «Градостроительный кодекс города Москвы», постановлением Правительства Москвы от 3 апреля 2024 г. № 706-ПП «Об утверждении Положения об особенностях состава, порядка подготовки и согласования проектов планировки территории в целях установления, изменения и отмены красных линий» **Правительство Москвы постановляет:**

1. Утвердить проект планировки территории, ограниченной улицей Нижние Поля, Люблинской улицей и проектируемыми проездами № 8207 и № 8198 (приложение).

2. Настоящее постановление вступает в силу с 1 мая 2027 г.

3. Контроль за выполнением настоящего постановления возложить на заместителя Мэра Москвы в Правительстве Москвы по вопросам градостроительной политики и строительства Ефимова В.В.

Мэр Москвы **С.С.Собянин**

Приложение

к постановлению Правительства Москвы от 10 июня 2025 г. № 1336-ПП

Проект планировки территории, ограниченной улицей Нижние Поля, Люблинской улицей и проектируемыми проездами № 8207 и № 8198

1. Положение о планировке территории

Пояснительная записка

Территория в границах подготовки проекта планировки территории площадью 8,27 га расположена в районе Люблино города Москвы и состоит из следующих участков:

- участок проектируемого проезда № 8207 от проектируемого проезда № 8198 до многоквартирного дома по адресу: Люблинская улица, дом 80, корпус 3;
- участок от проектируемого проезда № 8207 до проектируемого проезда № 8198;
- участки вблизи проектируемого проезда № 8207.

В границах подготовки проекта планировки территории расположены жилые, общественные и коммунальные здания, улично-дорожная сеть города Москвы.

Проектом планировки территории предусматриваются мероприятия по реконструкции и строительству объектов улично-дорожной сети (№ участка территории на чертеже «План красных линий и зоны планируемого размещения линейных объектов»), а также отмена и установление красных линий улично-дорожной сети, в том числе:

- реконструкция участка проектируемого проезда № 8207 от проектируемого проезда № 8198 до многоквартирного дома по адресу: Люблинская улица, дом 80,

корпус 3 (участок № 1) с установлением красных линий улично-дорожной сети и отменой красных линий улично-дорожной сети проектируемого проезда № 8207 в местах примыкания устанавливаемых красных линий улично-дорожной сети;

– строительство участка улично-дорожной сети от проектируемого проезда № 8207 до проектируемого проезда № 8198 (участок № 2) с установлением красных линий улично-дорожной сети и отменой красных линий улично-дорожной сети проектируемого проезда № 8198 в месте примыкания устанавливаемых красных линий улично-дорожной сети;


– строительство участков улично-дорожной сети вблизи проектируемого проезда № 8207 (участки № 3, 4, 5) с установлением красных линий улично-дорожной сети.

На следующей стадии проектирования необходимо предусмотреть мероприятия, направленные на сохранность и эксплуатационную надежность существующих инженерных коммуникаций или вынос объектов инженерной инфраструктуры, попадающих в зону проведения работ.

2. Графическая часть

Чертеж "План красных линий и зоны планируемого размещения линейных объектов"

Масштаб 1:2000
район Люблино города Москвы
Лист 1 из 2

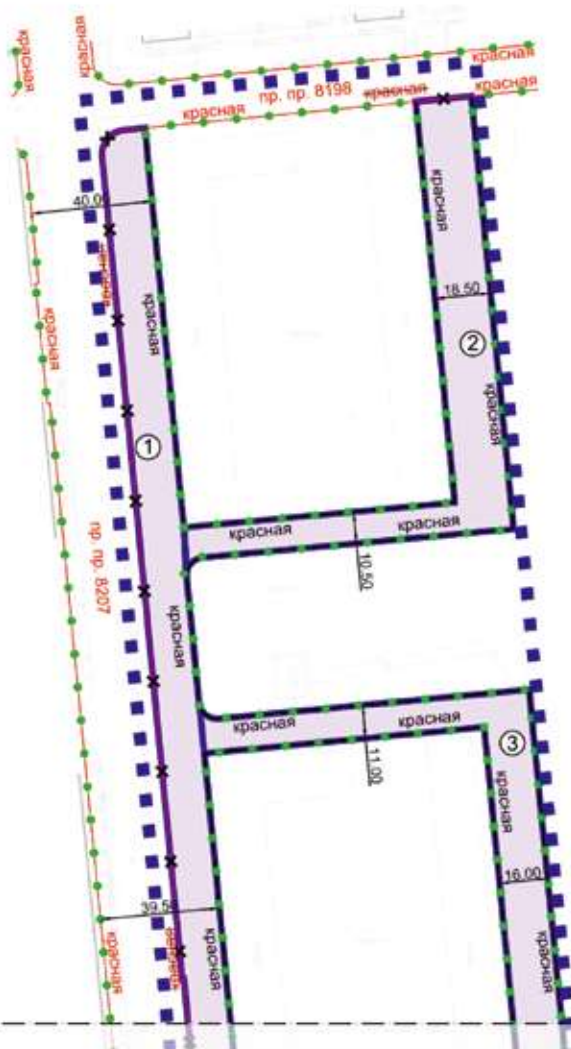

Лист 1 Линия стыка

Лист 2

УСЛОВНЫЕ ОБОЗНАЧЕНИЯ

ГРАНИЦЫ:

- ■ ■ ■ ■ подготовка проекта планировки территории
- ● ● ● ● существующих и планируемых элементов планировочной структуры
- участок территории
- зона планируемого размещения линейных объектов

ЗОНЫ ПЛАНИРУЕМОГО РАЗМЕЩЕНИЯ:

- линейных объектов
- ① номер участка территории

ЛИНИИ ГРАДОСТРОИТЕЛЬНОГО РЕГУЛИРОВАНИЯ:

- существующие: красная красные линии улично-дорожной сети
- ОТМЕНЯЕМЫЕ: — красная красные линии улично-дорожной сети
- УСТАНОВЛИВАЕМЫЕ: — красная красные линии улично-дорожной сети

Масштаб 1:2000
район Люблино города Москвы
Лист 2 из 2

Лист 1 Линия стыка
Лист 2

район Люблино
города Москвы



УСЛОВНЫЕ ОБОЗНАЧЕНИЯ

ГРАНИЦЫ:

- ■ ■ ■ ■ подготовка проекта планировки территории
- ● ● ● ● существующих и планируемых элементов планировочной структуры
- участок территории
- зона планируемого размещения линейных объектов

ЗОНЫ ПЛАНИРУЕМОГО РАЗМЕЩЕНИЯ:

- ① линейных объектов
- ① номер участка территории

ЛИНИИ ГРАДОСТРОИТЕЛЬНОГО РЕГУЛИРОВАНИЯ:

СУЩЕСТВУЮЩИЕ:

— красная красные линии улицы дорожной сети

ОТМЕНЯЕМЫЕ:


— X красная красные линии улицы дорожной сети

УСТАНОВЛИВАЕМЫЕ:

— красная красные линии улицы дорожной сети



3. Проект межевания территории

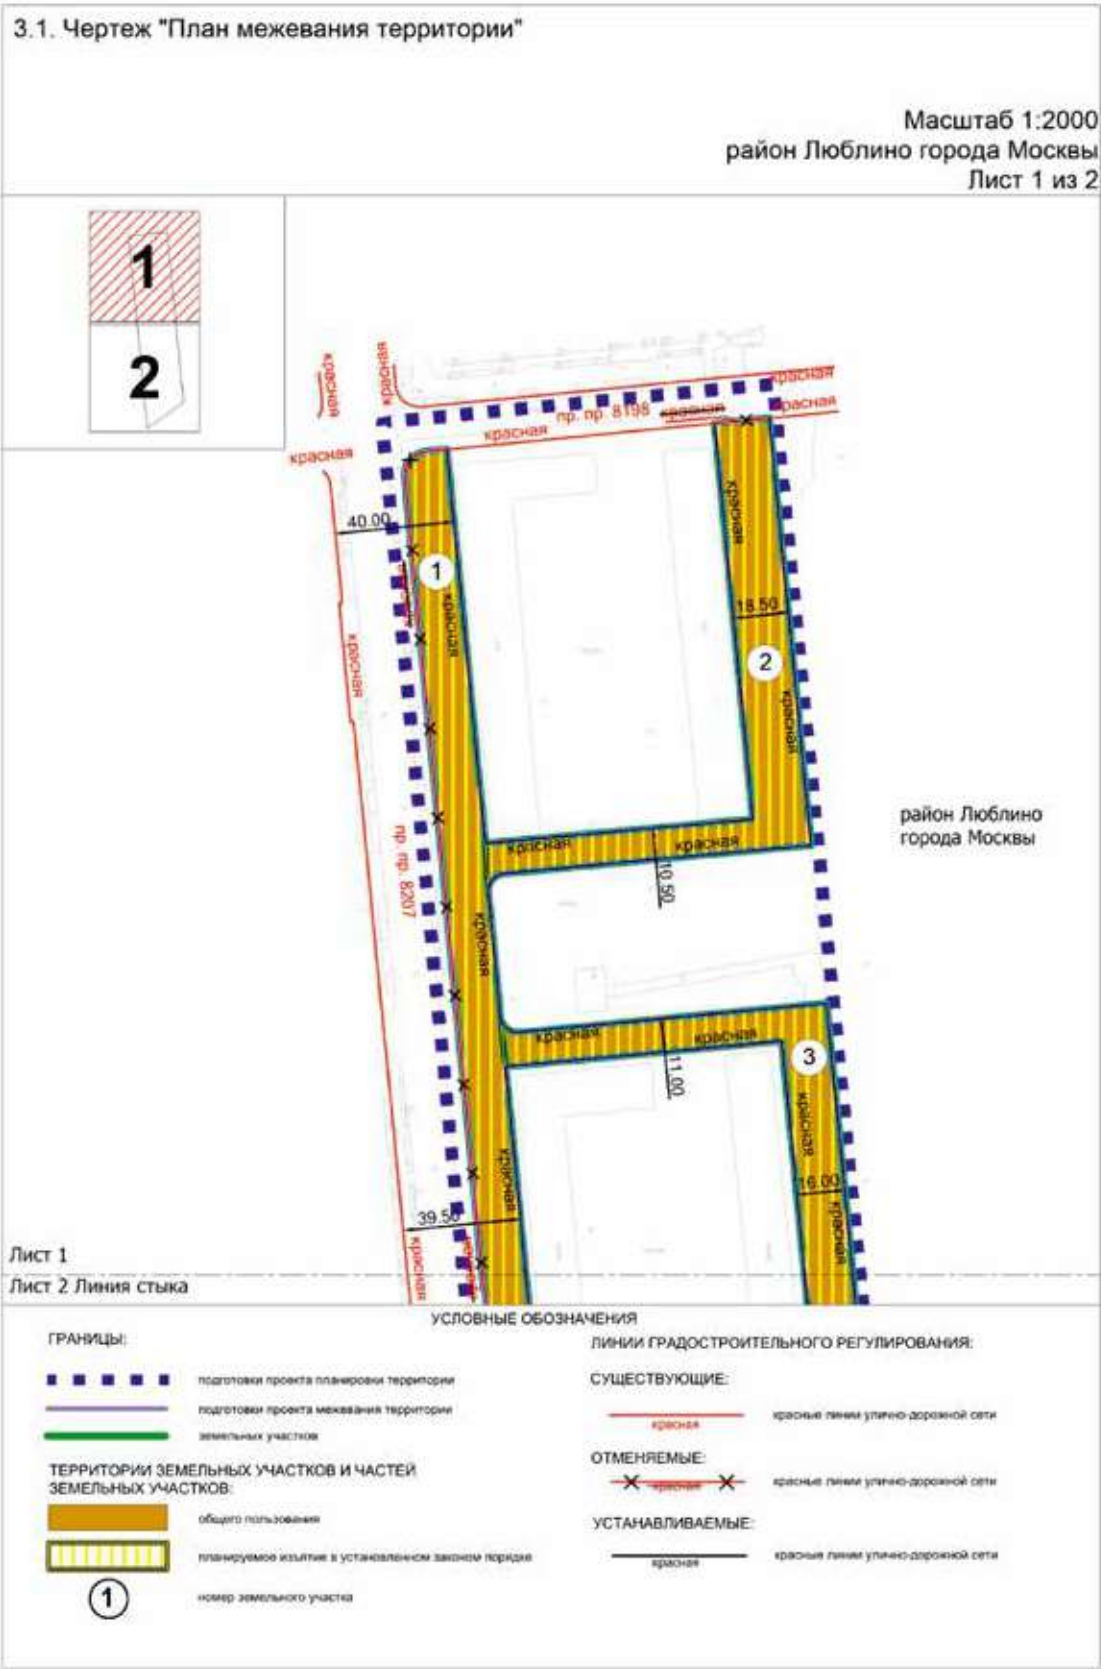

Масштаб 1:2000
район Люблино города Москвы
Лист 2 из 2

Лист 1 Линия стыка
Лист 2

район Люблино
города Москвы



УСЛОВНЫЕ ОБОЗНАЧЕНИЯ

ГРАНИЦЫ:

- подготовка проекта планировки территории
- подготовка проекта межевания территории
- земельный участок

ТЕРРИТОРИИ ЗЕМЕЛЬНЫХ УЧАСТКОВ И ЧАСТЕЙ ЗЕМЕЛЬНЫХ УЧАСТКОВ:

- общего пользования
- планируемое изъятие в установленном законом порядке
- номер земельного участка

ЛИНИИ ГРАДОСТРОИТЕЛЬНОГО РЕГУЛИРОВАНИЯ:

СУЩЕСТВУЮЩИЕ:


- красная линия улично-дорожной сети

ОТМЕНЯЕМЫЕ:

- красная линия улично-дорожной сети

УСТАНОВЛИВАЕМЫЕ:

- красная линия улично-дорожной сети

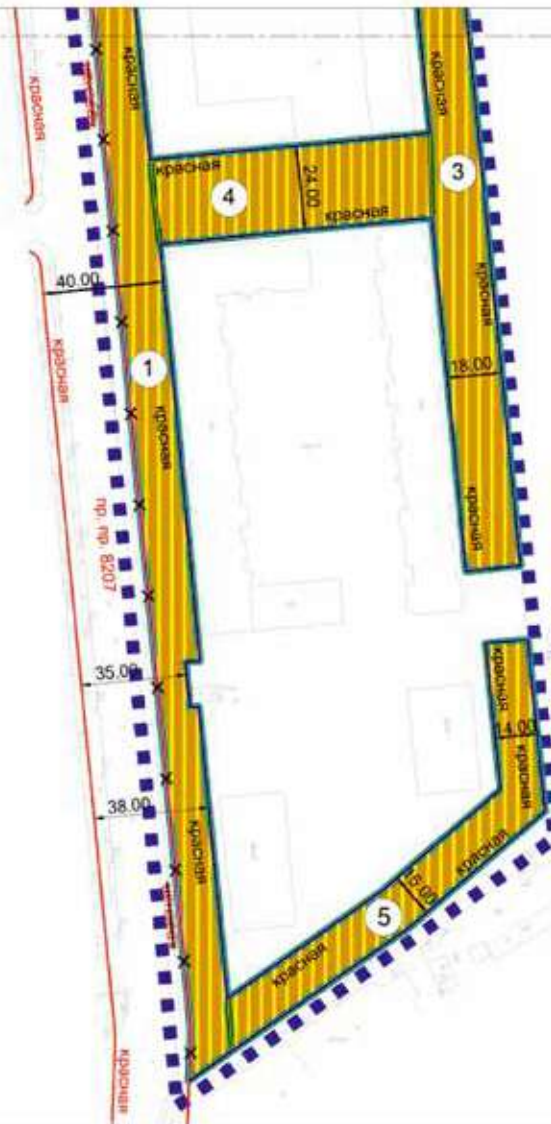

3.2. Пояснительная записка

Территория в границах подготовки проекта межевания территории расположена в районе Люблино города Москвы и состоит из следующих участков:

- участок проектируемого проезда № 8207 от проектируемого проезда № 8198 до многоквартирного дома по адресу: Люблинская улица, дом 80, корпус 3;
- участок от проектируемого проезда № 8207 до проектируемого проезда № 8198;
- участки вблизи проектируемого проезда № 8207.

Проектом межевания территории предусматривается образование пяти земельных участков (№ участка на чертеже «План межевания территории») территорий общего пользования (участки № 1, 2, 3, 4, 5).

Характеристика земельных участков территории представлена в таблице «Характеристика земельных участков территории» и на чертеже «План межевания территории» настоящего приложения.

Для реализации планировочных решений, предусмотренных проектом планировки территории, потребуется осуществить изъятие земельных участков в установленном законом порядке в соответствии с чертежом «План межевания территории».

3.3. Характеристика земельных участков территории к чертежу «План межевания территории»

Назначение территории	№ земельного участка на чертеже	Адресные ориентиры (при наличии)	Площадь земельного участка, га	Площадь публичного сервитута, га	Площадь частей образуемых земельных участков, в отношении которых предполагается изъятие в установленном законом порядке для государственных или муниципальных нужд, га	Примечание
1	2	3	4	5	6	7
Территории общего пользования	1	город Москва, проектируемый проезд № 8207	0,91	-	0,84 (часть земельного участка с кадастровым номером 77:04:0003010:15)	-
	2	город Москва, проектируемый проезд № 8207	0,36	-	0,29 (часть земельного участка с кадастровым номером 77:04:0003010:15)	-
	3	город Москва, вблизи проектируемого проезда № 8207	0,59	-	0,53 (часть земельного участка с кадастровым номером 77:04:0003010:15)	-
	4	город Москва, вблизи проектируемого проезда № 8207	0,26	-	0,23 (часть земельного участка с кадастровым номером 77:04:0003010:15)	-
	5	город Москва, вблизи проектируемого проезда № 8207	0,26	-	0,26 (часть земельного участка с кадастровым номером 77:04:0003010:15)	-
Итого: территории общего пользования			2,38	-	2,38	-
Всего:			2,38	-	2,38	-

Об утверждении проекта планировки территории вблизи корпусов 1 и 2 владения 10 по улице Мостотреста

Постановление Правительства Москвы от 10 июня 2025 года № 1337-ПП

В соответствии с Градостроительным кодексом Российской Федерации, Законом города Москвы от 25 июня 2008 г. № 28 «Градостроительный кодекс города Москвы», постановлением Правительства Москвы от 3 апреля 2024 г. № 706-ПП «Об утверждении Положения об особенностях состава, порядка подготовки и согласования проектов планировки территории в целях установления, изменения и отмены красных линий» **Правительство Москвы постановляет:**

1. Утвердить проект планировки территории вблизи корпусов 1 и 2 владения 10 по улице Мостотреста (приложение).

2. Контроль за выполнением настоящего постановления возложить на заместителя Мэра Москвы в Правительстве Москвы по вопросам градостроительной политики и строительства Ефимова В.В.

Мэр Москвы **С.С.Собянин**

Приложение

к постановлению Правительства Москвы от 10 июня 2025 г. № 1337-ПП

Проект планировки территории вблизи корпусов 1 и 2 владения 10 по улице Мостотреста

1. Положение о планировке территории

Пояснительная записка

Территория в границах подготовки проекта планировки территории площадью 2,38 га расположена в районе Щербинка города Москвы и состоит из следующих участков:

- участок вблизи многоквартирного дома по адресу: улица Мостотреста, дом 10, корпус 2;
- участок улицы Громова от Садовой улицы до улицы Кирова;
- участок улицы Кирова от улицы Громова до улицы Чапаева;
- участок улицы Чапаева от улицы Кирова до улицы 40 лет Октября.

В границах подготовки проекта планировки территории расположены жилые, коммунальные и общественные здания, улично-дорожная сеть города Москвы.

Проектом планировки территории предусматриваются мероприятия по строительству, реконструкции объектов улично-дорожной сети (№ участка территории на чертеже «План красных линий и зоны планируемого размещения линейных объектов»), а также отмена и установление красных линий улично-дорожной сети, в том числе:

– строительство участка улично-дорожной сети вблизи многоквартирного дома по адресу: улица Мостотреста, дом 10, корпус 2 (участок № 1) с установлением красных линий улично-дорожной сети и отменой красных линий улично-дорожной сети Варшавского шоссе в месте примыкания устанавливаемых красных линий улично-дорожной сети;

– реконструкция участка улицы Громова от Садовой улицы до улицы Кирова (участок № 2) с установлением красных линий улично-дорожной сети;

– реконструкция участка улицы Кирова от улицы Громова до улицы Чапаева (участок № 3) с установлением красных линий улично-дорожной сети;

– реконструкция участка улицы Чапаева от улицы Кирова до улицы 40 лет Октября (участок № 4) с установлением красных линий улично-дорожной сети и отменой красных линий улично-дорожной сети улицы 40 лет Октября в месте примыкания устанавливаемых красных линий улично-дорожной сети.


На следующей стадии проектирования необходимо предусмотреть мероприятия, направленные на сохранность и эксплуатационную надежность существующих инженерных коммуникаций или вынос объектов инженерной инфраструктуры, попадающих в зону проведения работ.

2. Графическая часть

Чертеж "План красных линий и зоны планируемого размещения линейных объектов"

Масштаб 1:2000
район Щербинка города Москвы

Лист 1 из 1

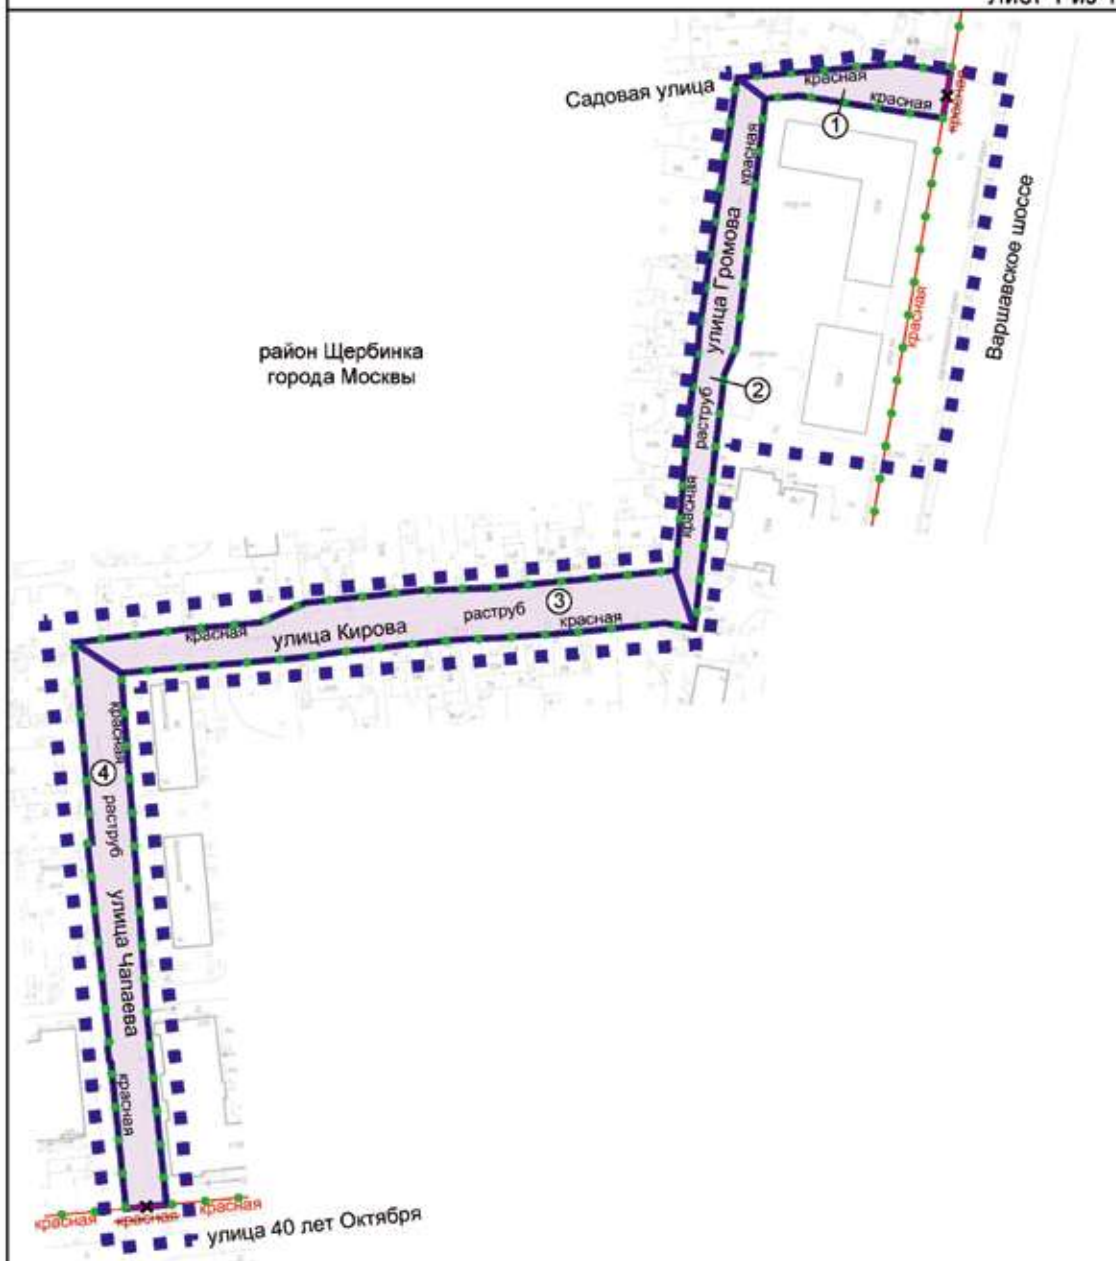

УСЛОВНЫЕ ОБОЗНАЧЕНИЯ

ГРАНИЦЫ:

- ■ ■ ■ ■ подготовка проекта планировки территории
- ● ● ● ● существующих и планируемых элементов планировочной структуры
- участок территории
- ось планируемого размещения линейных объектов

ЗОНЫ ПЛАНИРУЕМОГО РАЗМЕЩЕНИЯ:

- ① линейных объектов
- ① номер участка территории

ЛИНИИ ГРАДОСТРОИТЕЛЬНОГО РЕГУЛИРОВАНИЯ:

СУЩЕСТВУЮЩИЕ:

- красная красные линии улично-дорожной сети


ОТМЕНЯЕМЫЕ:

- X красная X красные линии улично-дорожной сети

УСТАНОВЛИВАЕМЫЕ:

- красная красные линии улично-дорожной сети

Масштаб 1:2000
район Щербинка города Москвы
Лист 1 из 1

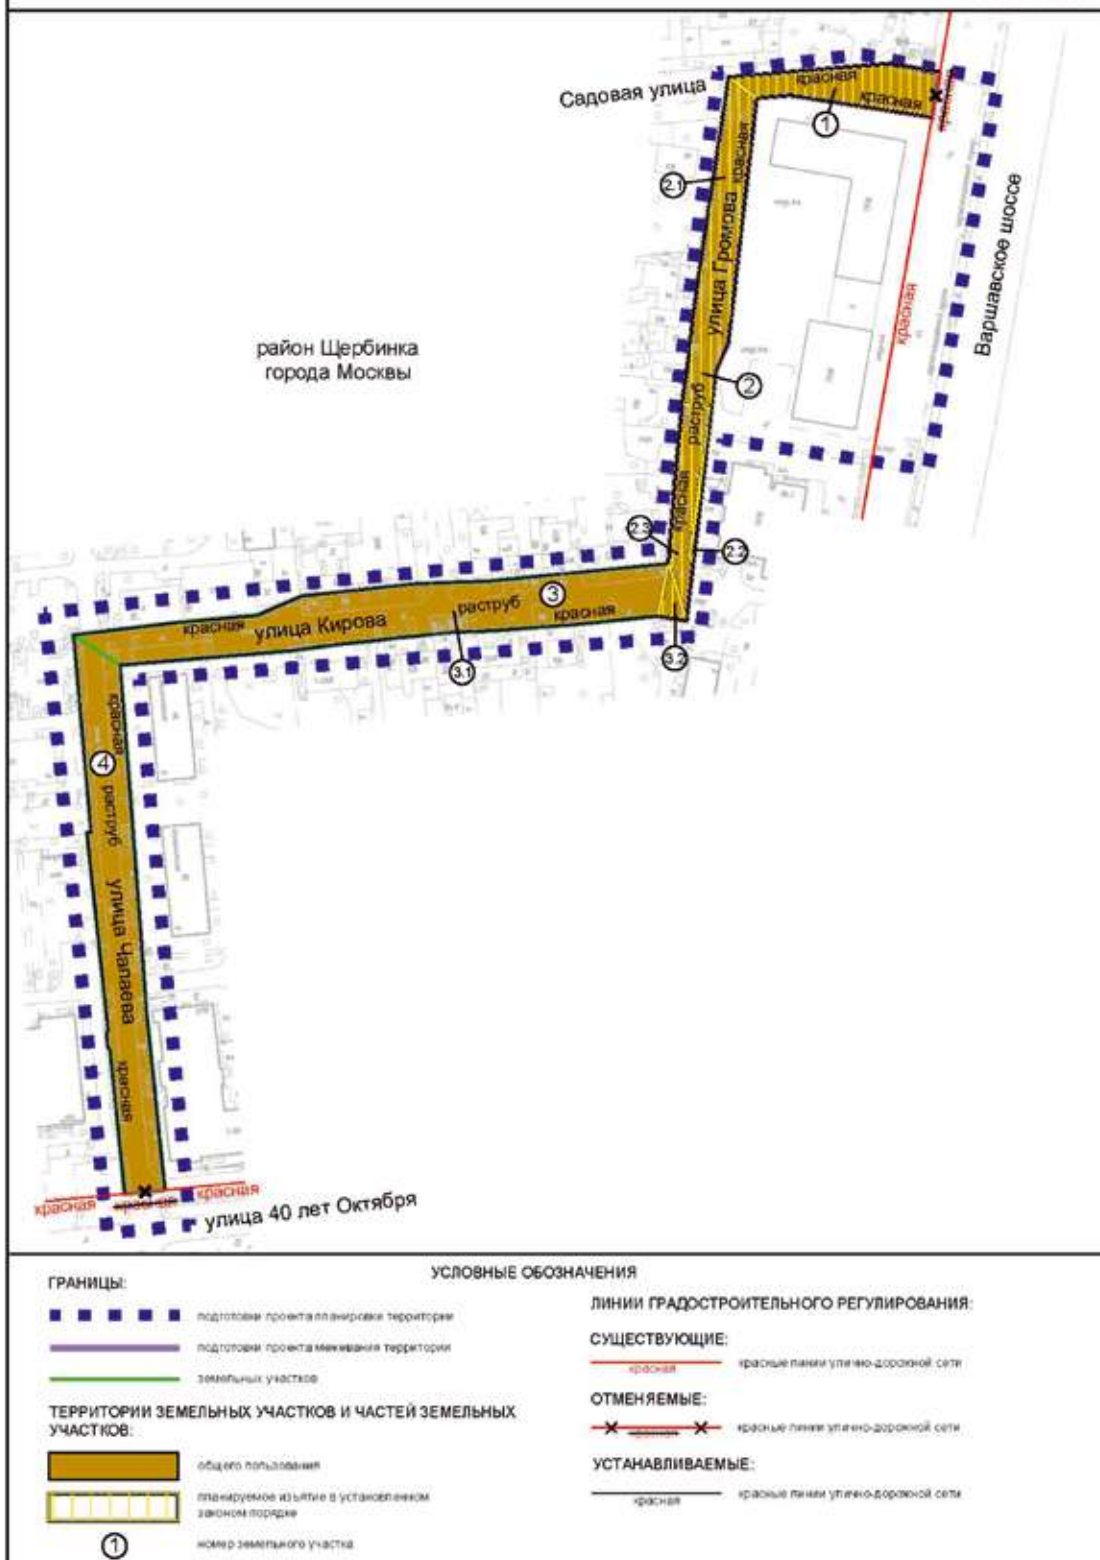

3.2. Пояснительная записка

Территория в границах подготовки проекта межевания территории расположена в районе Щербинка города Москвы и состоит из следующих участков:

- участок вблизи многоквартирного дома по адресу: улица Мостотреста, дом 10, корпус 2;
- участок улицы Громова от Садовой улицы до улицы Кирова;
- участок улицы Кирова от улицы Громова до улицы Чапаева;
- участок улицы Чапаева от улицы Кирова до улицы 40 лет Октября.

Проектом межевания территории предусматривается образование четырех земельных участков территории общего пользования.

Характеристики земельных участков территории представлены в таблице «Характеристика земельных участков территории» и на чертеже «План межевания территории» настоящего приложения.

Для реализации планировочных решений, предусмотренных проектом планировки территории, потребуется осуществить изъятие земельных участков в установленном законом порядке в соответствии с чертежом «План межевания территории».

3.3. Таблица «Характеристика земельных участков территории»

к чертежу «План межевания территории»

Назначение территории	№ земельного участка на чертеже		Адресные ориентиры (при наличии)	Площадь земельного участка, га		Площадь публичного сервитута, га	Площадь частей образуемых земельных участков, в отношении которых предполагается изъятие в установленном законом порядке для государственных или муниципальных нужд, га	Примечание
1	2		3	4		5	6	7
Территории общего пользования	1		город Москва, улица Мостотреста, дом 10, корпус 2	0,08		-	0,08 (часть земельного участка с кадастровым номером 77:13:0000000:2335)	-
	2	2.1	город Москва, улица Громова	0,18	0,12	-	0,12 (часть земельного участка с кадастровым номером 77:13:0000000:2335)	
		2.2			0,01		0,01 (часть земельного участка с кадастровым номером 50:61:0010111:20)	
		2.3			0,05		0,05 (часть земельного участка с кадастровым номером 77:13:0010111:38)	
	3	3.1	город Москва, улица Кирова	0,30	0,29	-	-	
		3.2			0,01		0,01 (часть земельного участка с кадастровым номером 77:13:0010111:38)	
	4		город Москва, улица Чапаева	0,26		-	-	-
	Итого: территории общего пользования				0,82		-	0,27
Всего:				0,82		-	0,27	-

О внесении изменений в правовые акты города Москвы

Постановление Правительства Москвы от 10 июня 2025 года № 1338-ПП

В соответствии с частью 22 статьи 45 Градостроительного кодекса Российской Федерации, Законом города Москвы от 25 июня 2008 г. № 28 «Градостроительный кодекс города Москвы» **Правительство Москвы постановляет:**

1. Внести изменения в постановление Правительства Москвы от 23 ноября 2021 г. № 1842-ПП «Об утверждении проекта планировки территории линейного объекта участка улично-дорожной сети – Краснобогатырская улица» (в редакции постановления Правительства Москвы от 25 октября 2022 г. № 2297-ПП):

1.1. В пункте 11 постановления слова «Бочкарева А.Ю.» заменить словами «Ефимова В.В.».

1.2. Приложение 1 к постановлению дополнить разделом 1.1(2) в редакции согласно приложению 1 к настоящему постановлению.

1.3. Приложение 1 к постановлению дополнить разделом 1.2(2) в редакции согласно приложению 2 к настоящему постановлению.

1.4. Приложение 1 к постановлению дополнить разделом 1.3(2) в редакции согласно приложению 3 к настоящему постановлению.

1.5. Приложение 1 к постановлению дополнить разделом 1.4(2) в редакции согласно приложению 4 к настоящему постановлению.

1.6. Строки с номером участка на чертеже 76, 135, 167, 176, 184, 189, 190, 232 раздела 1.5.2 приложения 1 к постановлению признать утратившими силу.

1.7. Строку с номером участка на чертеже 161 раздела 1.5(1).2 приложения 1 к постановлению признать утратившей силу.

1.8. Приложение 1 к постановлению дополнить разделом 1.5(2) в редакции согласно приложению 5 к настоящему постановлению.

1.9. Абзац седьмой раздела 2.1 приложения 1 к постановлению дополнить дефисами в следующей редакции:

«– реконструкция участка Просторной улицы от Краснобогатырской улицы до Алымова улицы по параметрам магистральной улицы общегородского значения II класса с устройством проезжей части на две полосы в направлении от Краснобогатырской улицы и на одну полосу в направлении к Краснобогатырской улице;

– реконструкция Потешной улицы по параметрам улицы местного значения в жилой застройке с устройством проезжей части по одной полосе в каждом направлении;

– реконструкция участка Алымова улицы от Просторной улицы до Алымова улицы, дом 3 по параметрам улицы местного значения в жилой застройке с устройством проезжей части по одной полосе в каждом направлении;

– реконструкция подъездных дорог к улице Богородский Вал, дом 6, корпус 1 по параметрам основного проезда с устройством проезжей части по одной полосе в каждом направлении.».

1.10. Раздел 2.1 приложения 1 к постановлению дополнить таблицей «Основные планировочные характеристики проекта планировки территории линейных объектов (2)» в редакции согласно приложению 6 к настоящему постановлению.

1.11. Приложение 1 к постановлению дополнить разделом 2.3(2) в редакции согласно приложению 7 к настоящему постановлению.

1.12. Приложение 1 к постановлению дополнить разделом 2.4(2) в редакции согласно приложению 8 к настоящему постановлению.

1.13. Пункты 1, 11, 13, 14, 16, 25 раздела 2.10 приложения 1 к постановлению признать утратившими силу.

1.14. Приложение 1 к постановлению дополнить разделом 2.10(2) в редакции согласно приложению 9 к настоящему постановлению.

1.15. Разделы 2.11 и 2.11(1) приложения 1 к постановлению признать утратившими силу.

1.16. Приложение 1 к постановлению дополнить разделом 2.11(2) в редакции согласно приложению 10 к настоящему постановлению.

1.17. Абзац второй раздела 2.12 приложения 1 к постановлению дополнить дефисами в следующей редакции:

«– реконструкция участка Просторной улицы от Краснобогатырской улицы до Алымова улицы по параметрам магистральной улицы общегородского значения II класса с устройством проезжей части на две полосы в направлении от Краснобогатырской улицы и на одну полосу в направлении к Краснобогатырской улице;

– реконструкция Потешной улицы по параметрам улицы местного значения в жилой застройке с устройством проезжей части по одной полосе в каждом направлении;

– реконструкция участка Алымова улицы от Просторной улицы до Алымова улицы, дом 3 по параметрам улицы местного значения в жилой застройке с устройством проезжей части по одной полосе в каждом направлении;

– реконструкция подъездных дорог к улице Богородский Вал, дом 6, корпус 1 по параметрам основного проезда с устройством проезжей части по одной полосе в каждом направлении.».

2. Изменить границы объекта природного комплекса № 2 Восточного административного округа города Москвы «Долина реки Яузы от улицы Богатырский Мост до улицы Богородский Вал», исключив из его состава участок территории площадью 0,04 га, согласно приложению 11 к настоящему постановлению.

3. Изменить границы объекта природного комплекса № 130 Восточного административного округа города Москвы «Сквер на Краснобогатырской улице», исключив из его состава участок территории площадью 0,01 га, согласно приложению 12 к настоящему постановлению.

4. Изменить границы объекта природного комплекса № 144 Восточного административного округа города Москвы «Озелененная территория около дома 1, корпус 1 по Большой Черкизовской улице», исключив из его состава участок территории площадью 0,06 га, согласно приложению 13 к настоящему постановлению.

5. Изменить границы объекта природного комплекса № 146 Восточного административного округа города Москвы «Озелененная территория около дома 9а на Преображенской площади», исключив из его состава участок территории площадью 0,01 га, согласно приложению 14 к настоящему постановлению.


6. Внести изменения в постановление Правительства Москвы от 19 января 1999 г. № 38 «О проектных предложениях по установлению границ Природного комплекса с их описанием и закреплением актами красных линий» (в редакции постановлений Правительства Москвы от 15 января 2019 г. № 18-ПП, от 23 ноября 2021 г. № 1842-ПП от 24 июля 2024 г. № 1715-ПП), изложив пункты 2, 130, 144, 146 раздела «Восточный АО» приложения 1 к постановлению в редакции согласно приложению 15 к настоящему постановлению.


7. Контроль за выполнением настоящего постановления возложить на заместителя Мэра Москвы в Правительстве Москвы по вопросам градостроительной политики и строительства Ефимова В.В.


Мэр Москвы **С.С.Собянин**


Приложение 1
к постановлению Правительства Москвы
от 10 июня 2025 г. № 1338-ПП


Внесение изменения в приложение 1 к постановлению Правительства Москвы
от 23 ноября 2021 г. № 1842-ПП

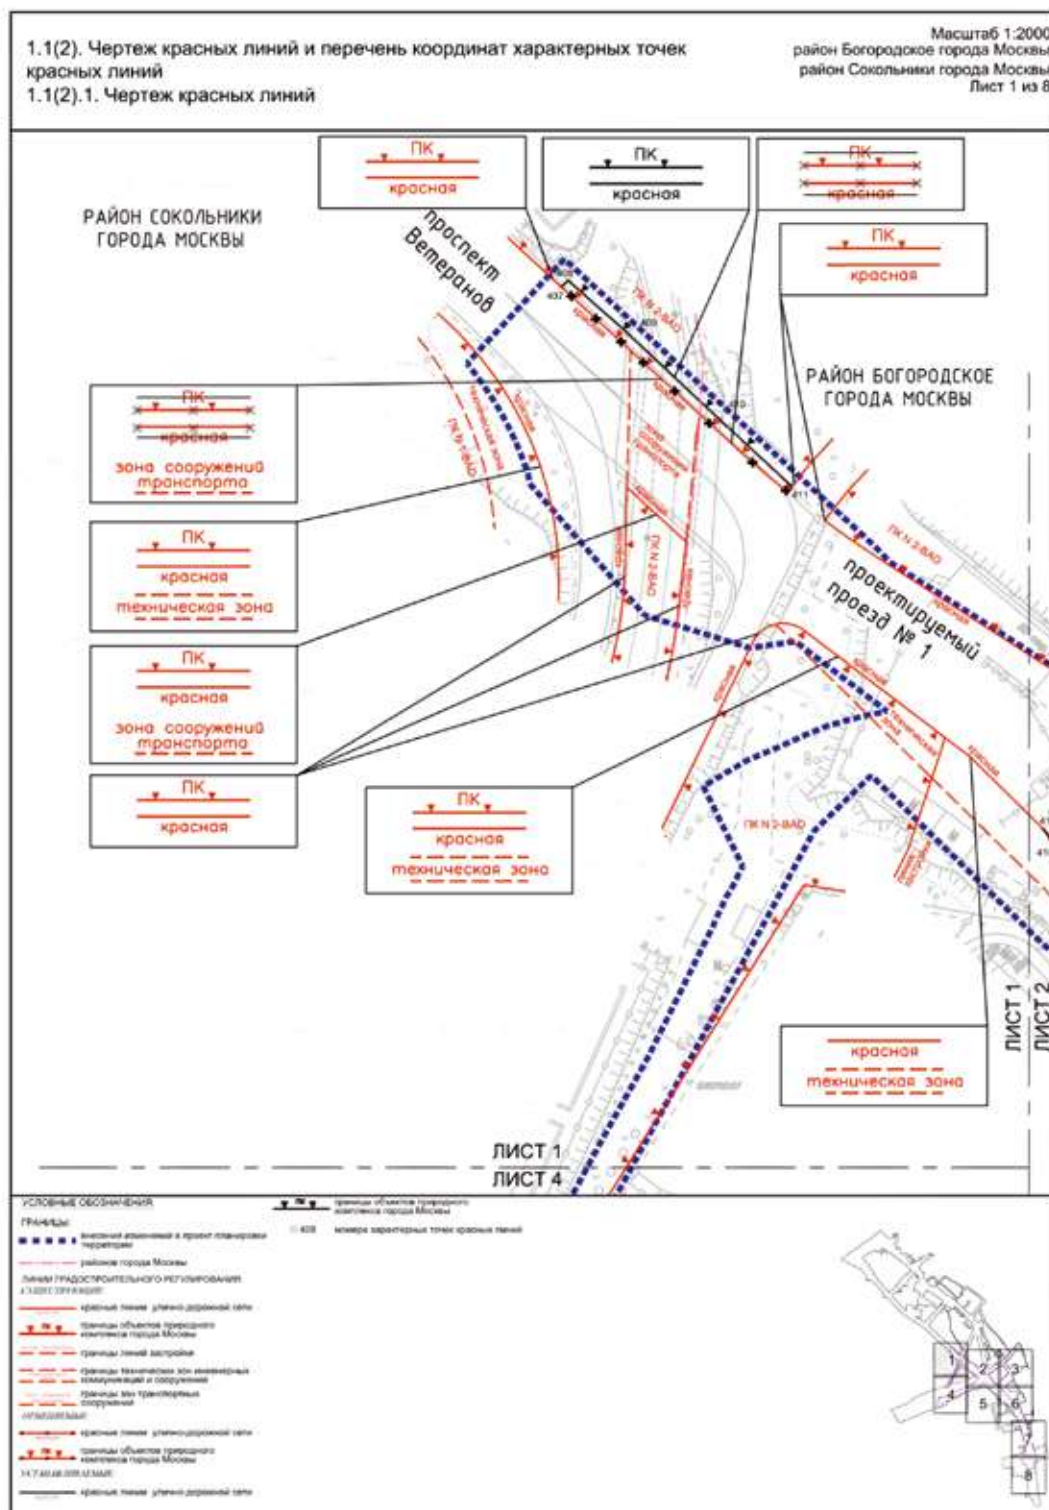


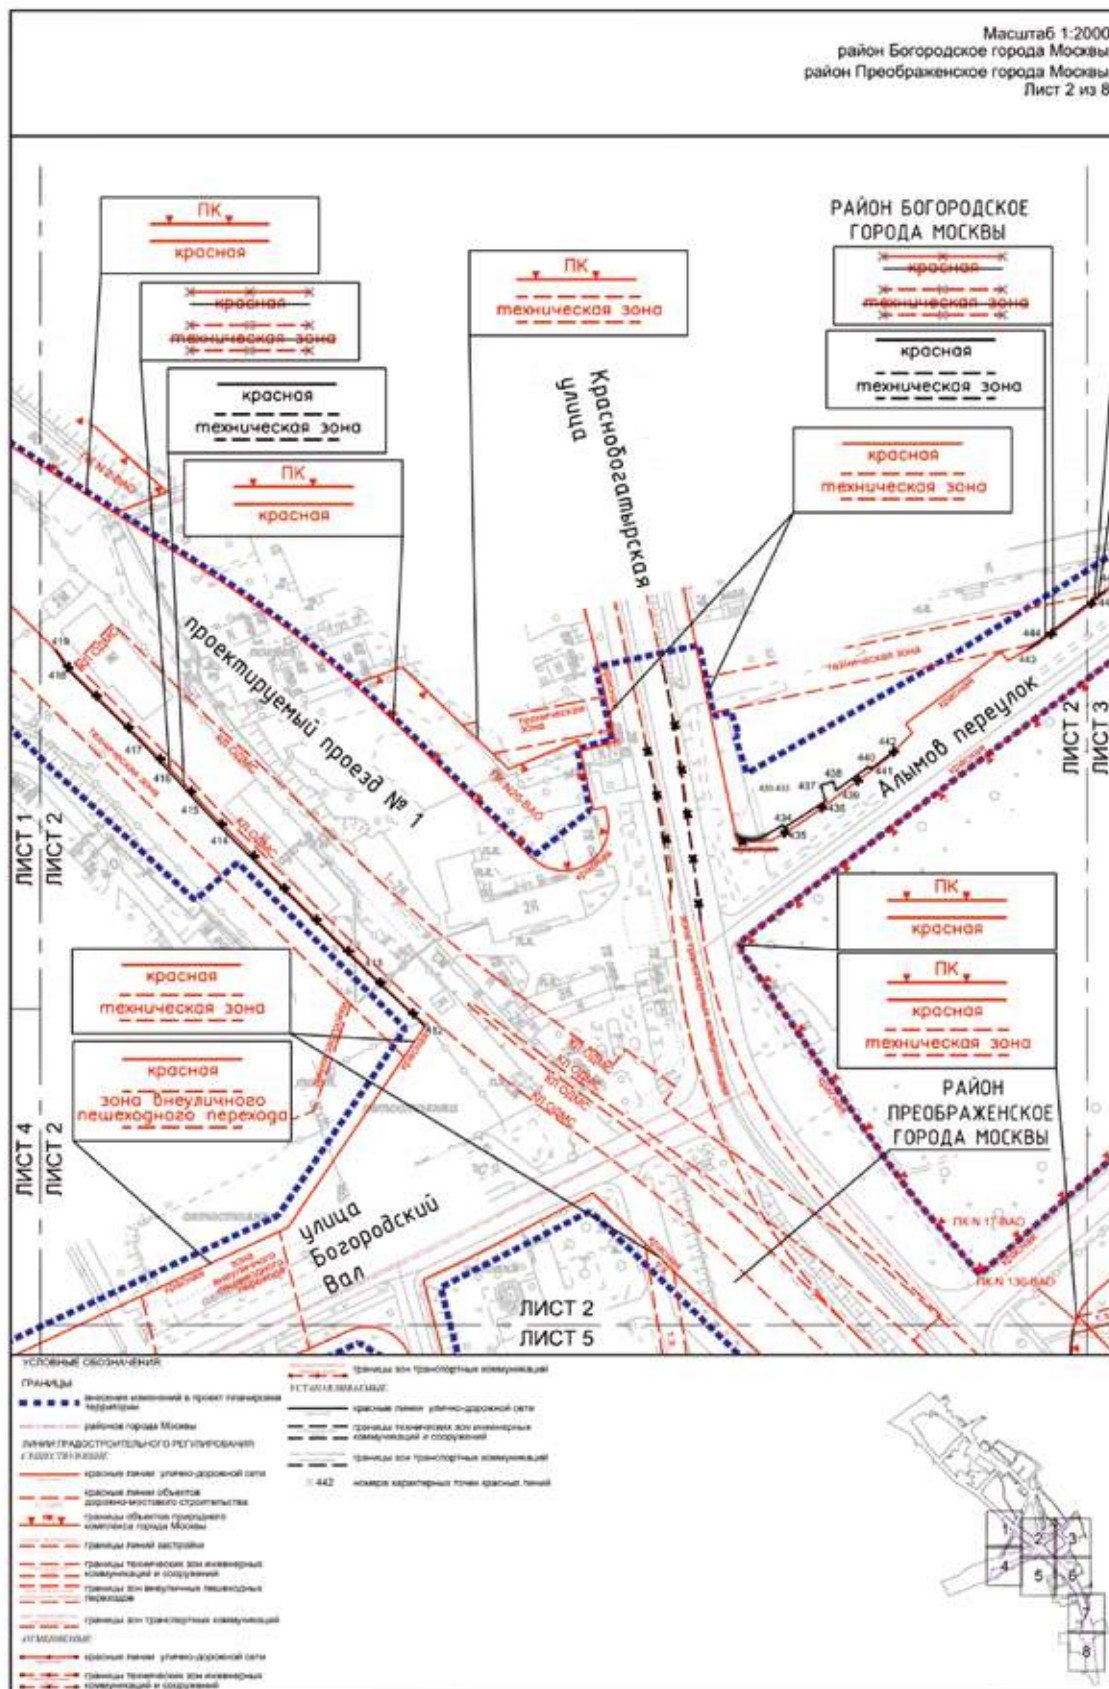


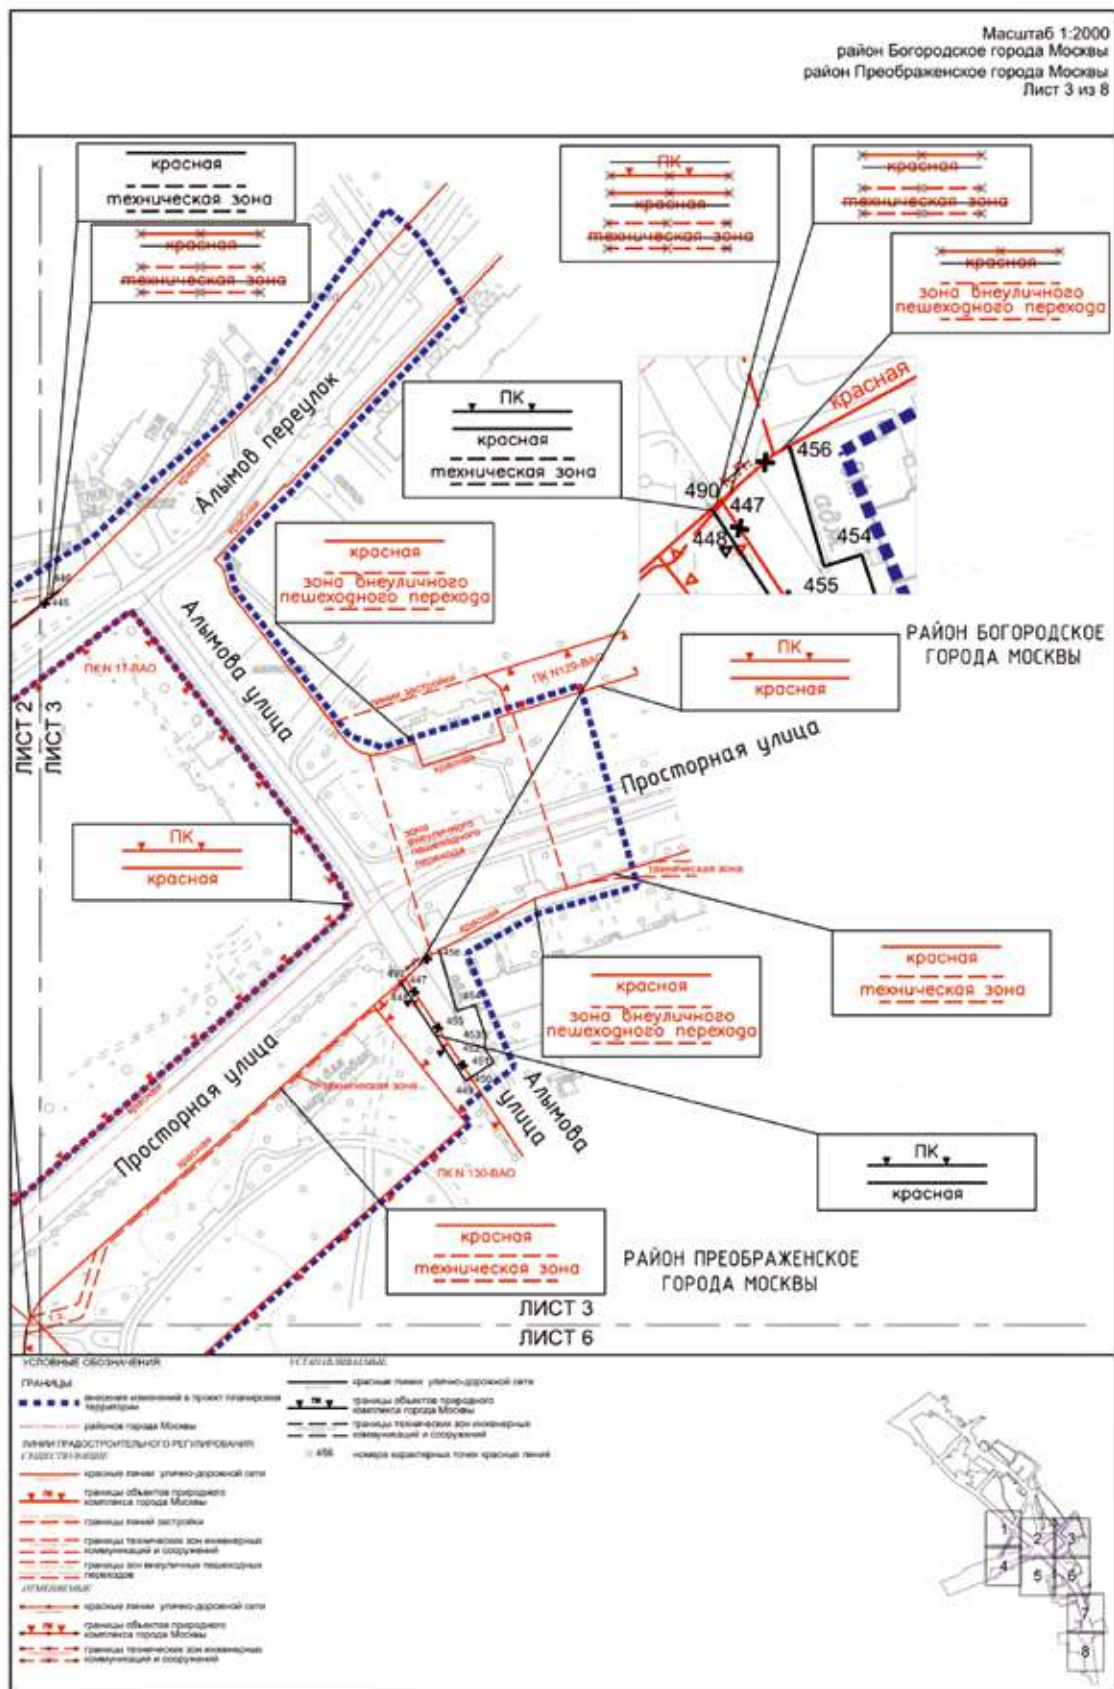


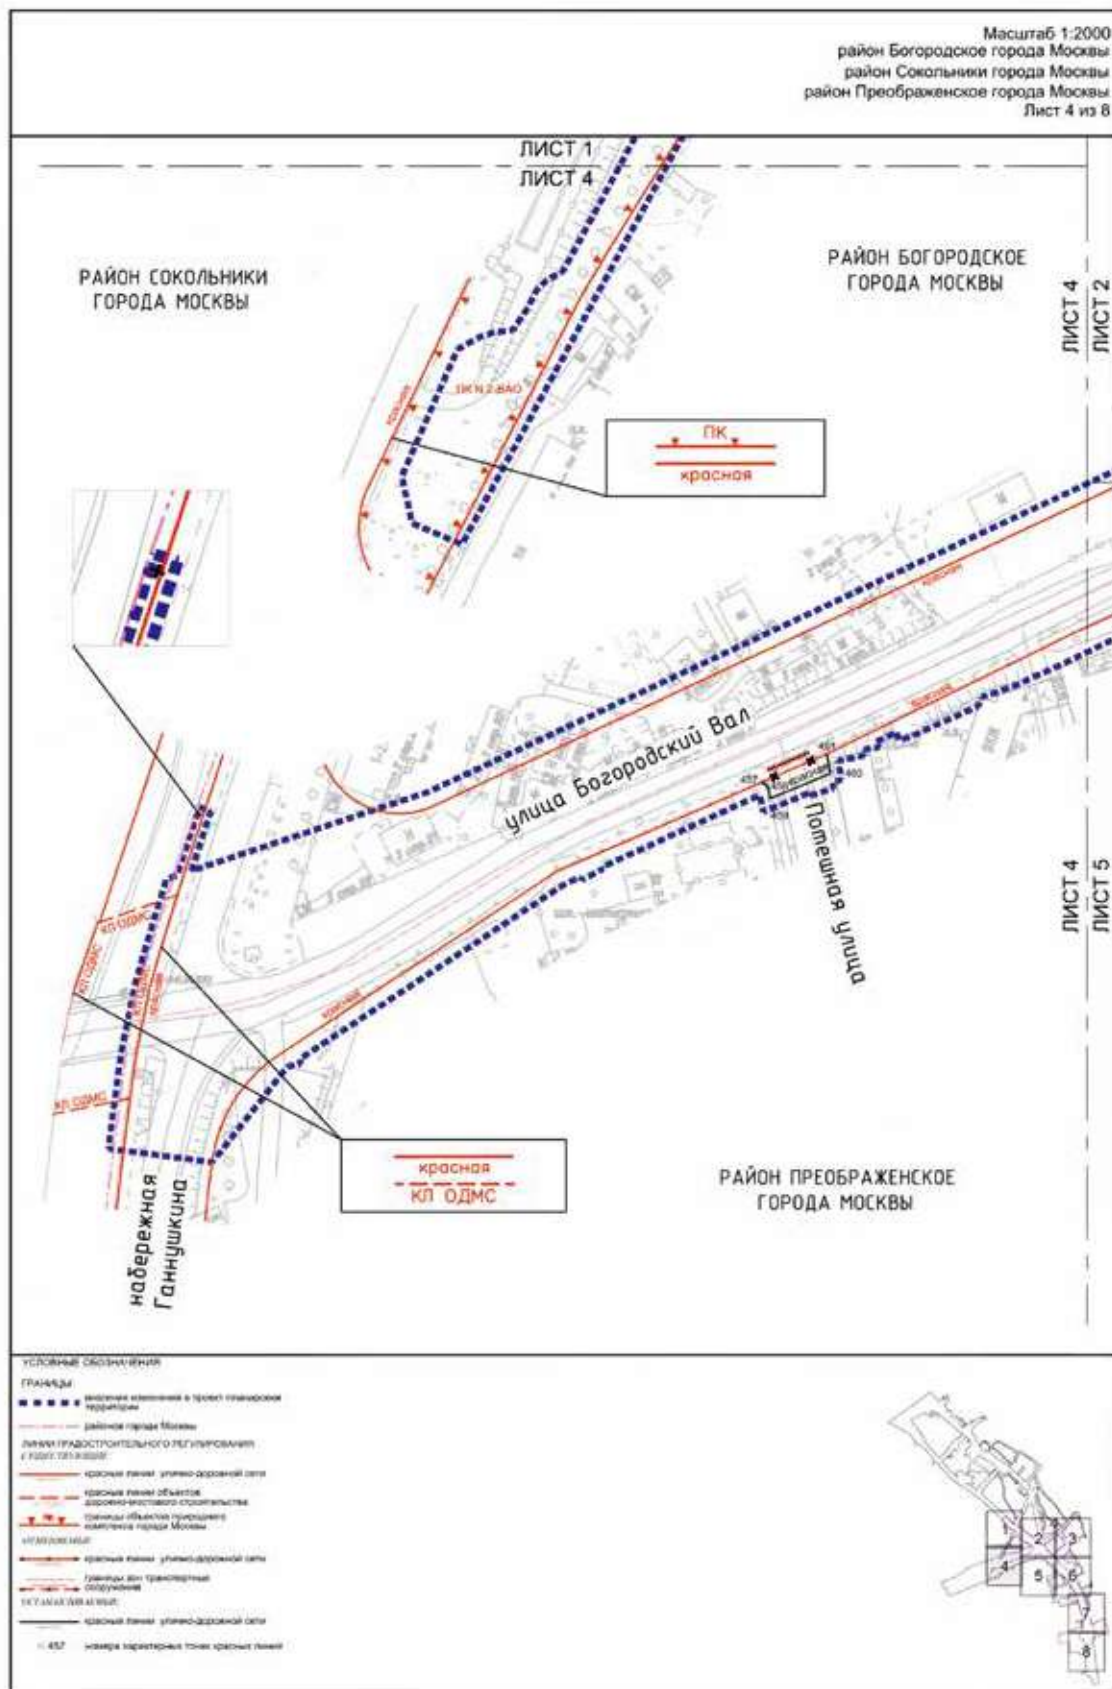

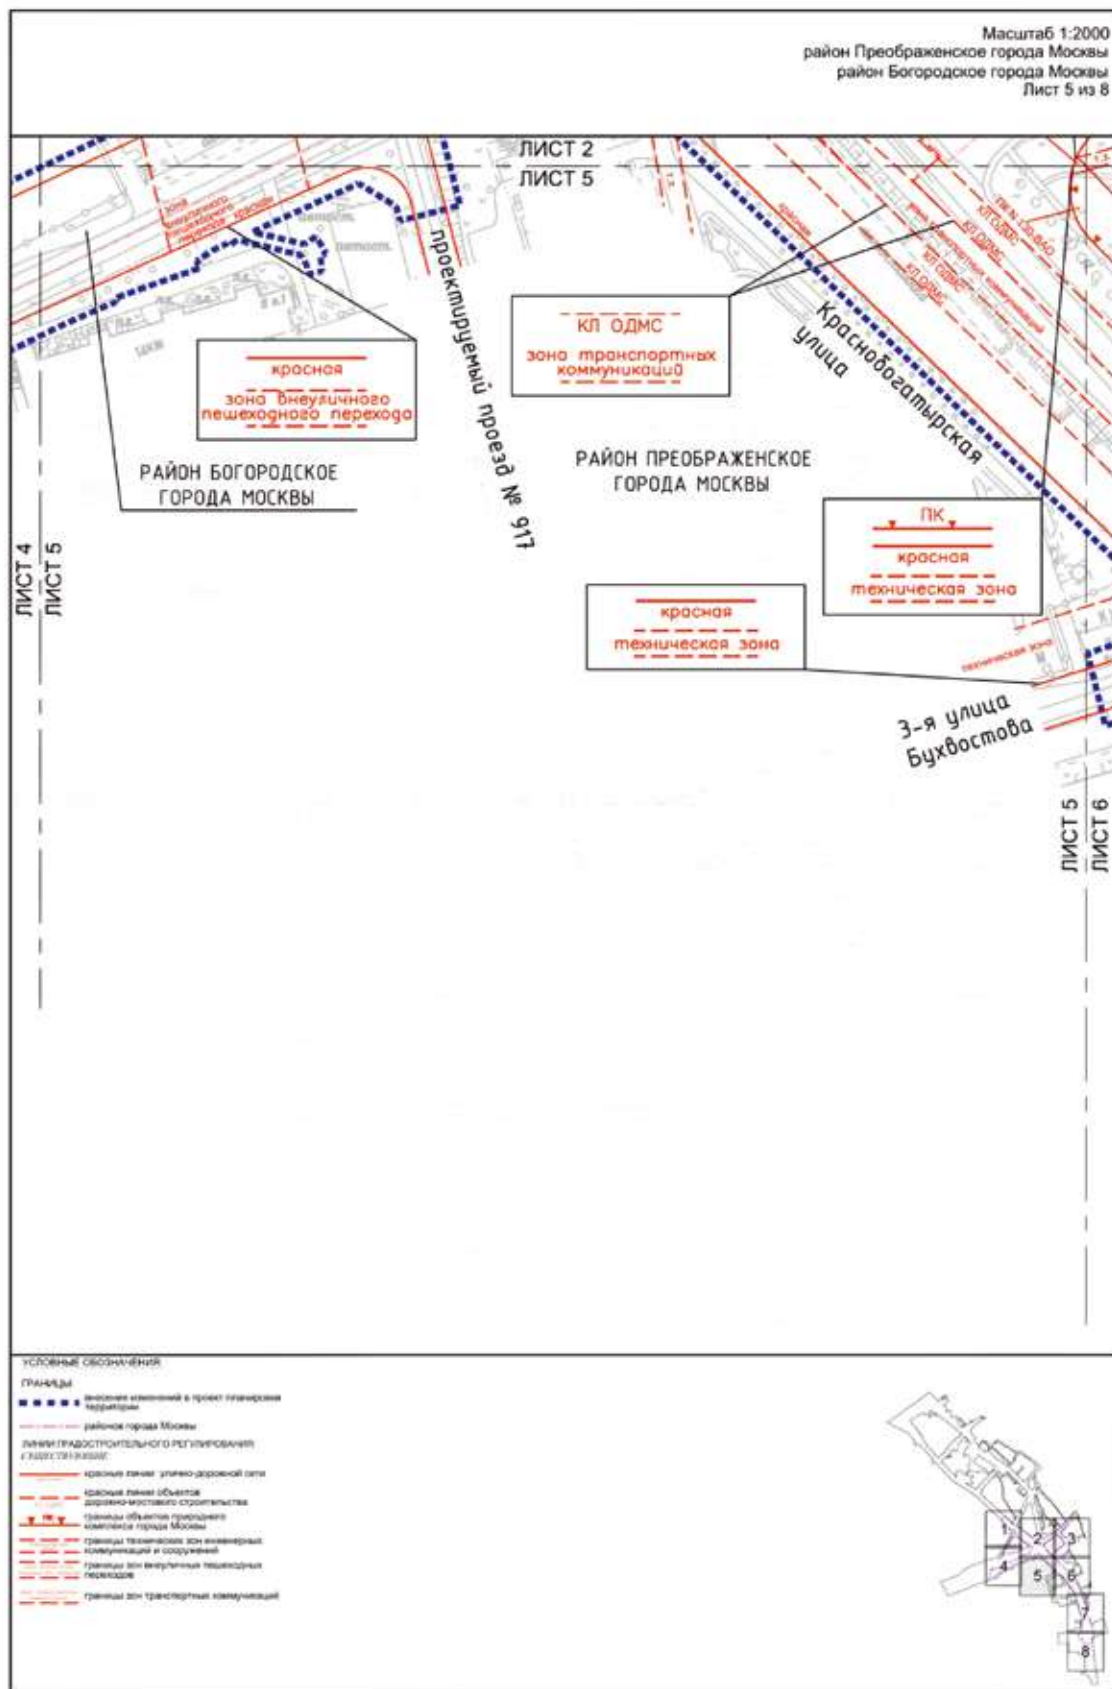

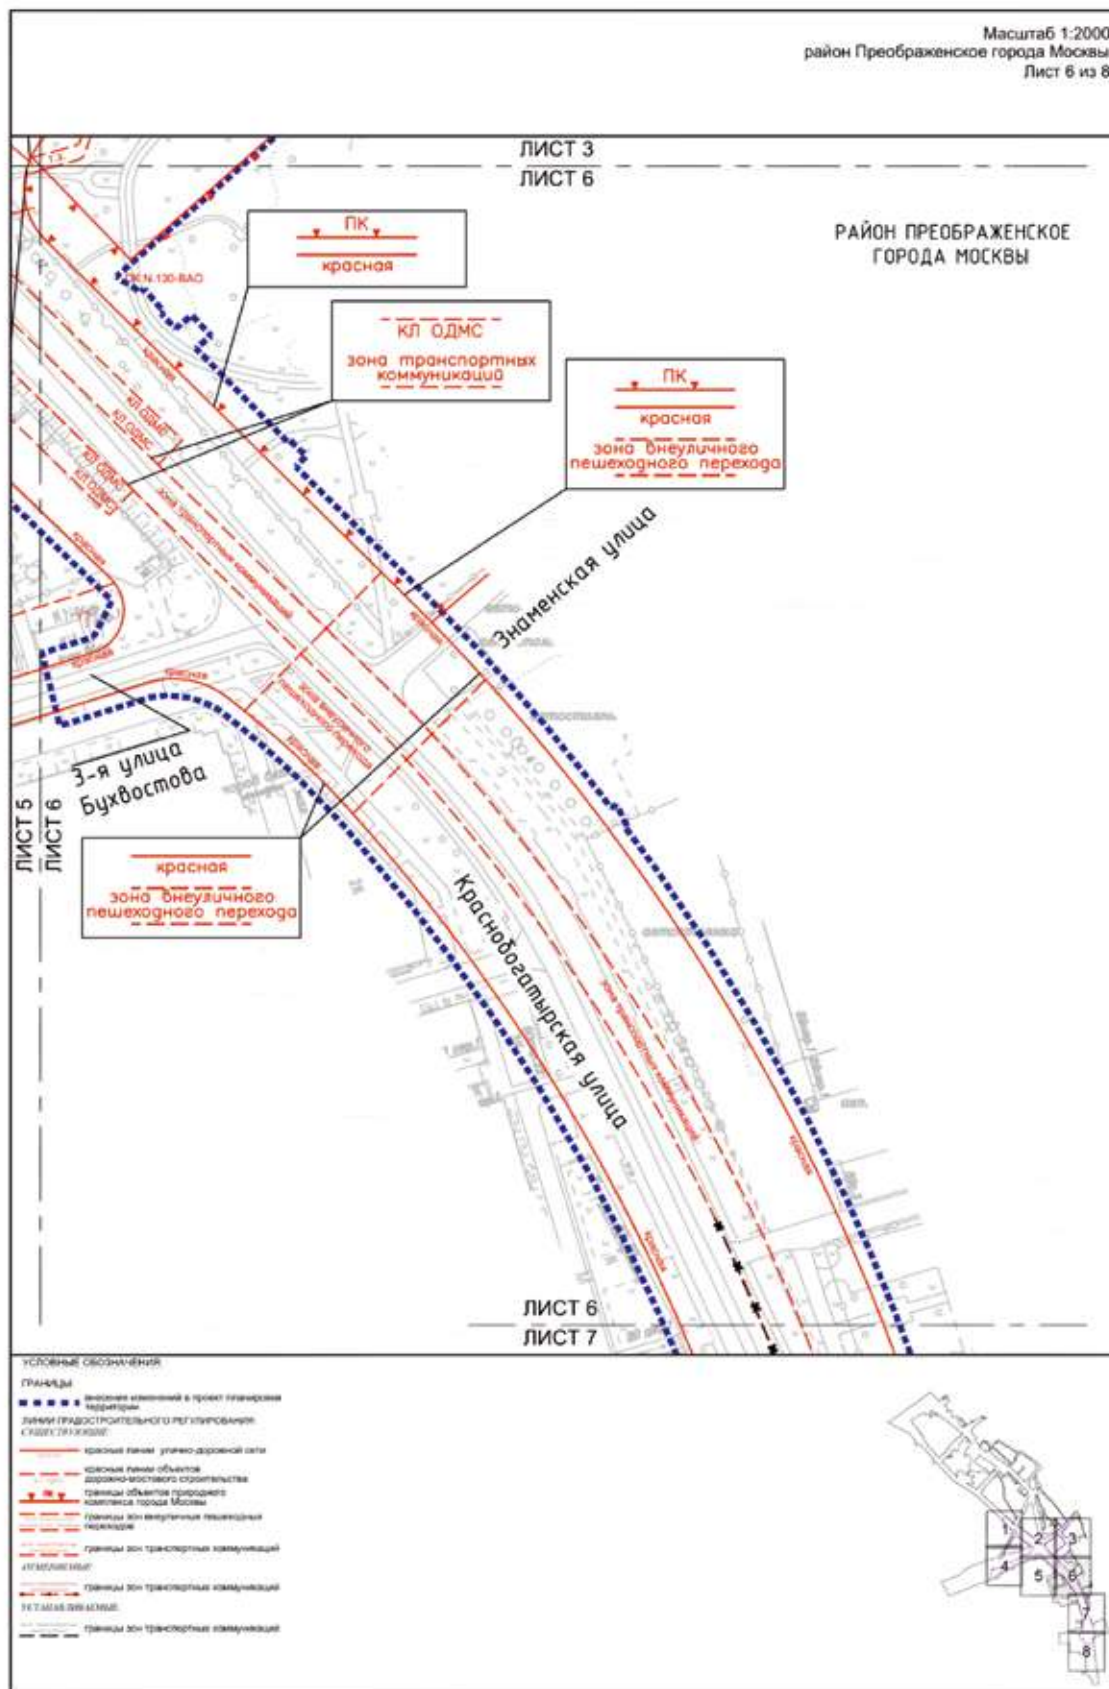

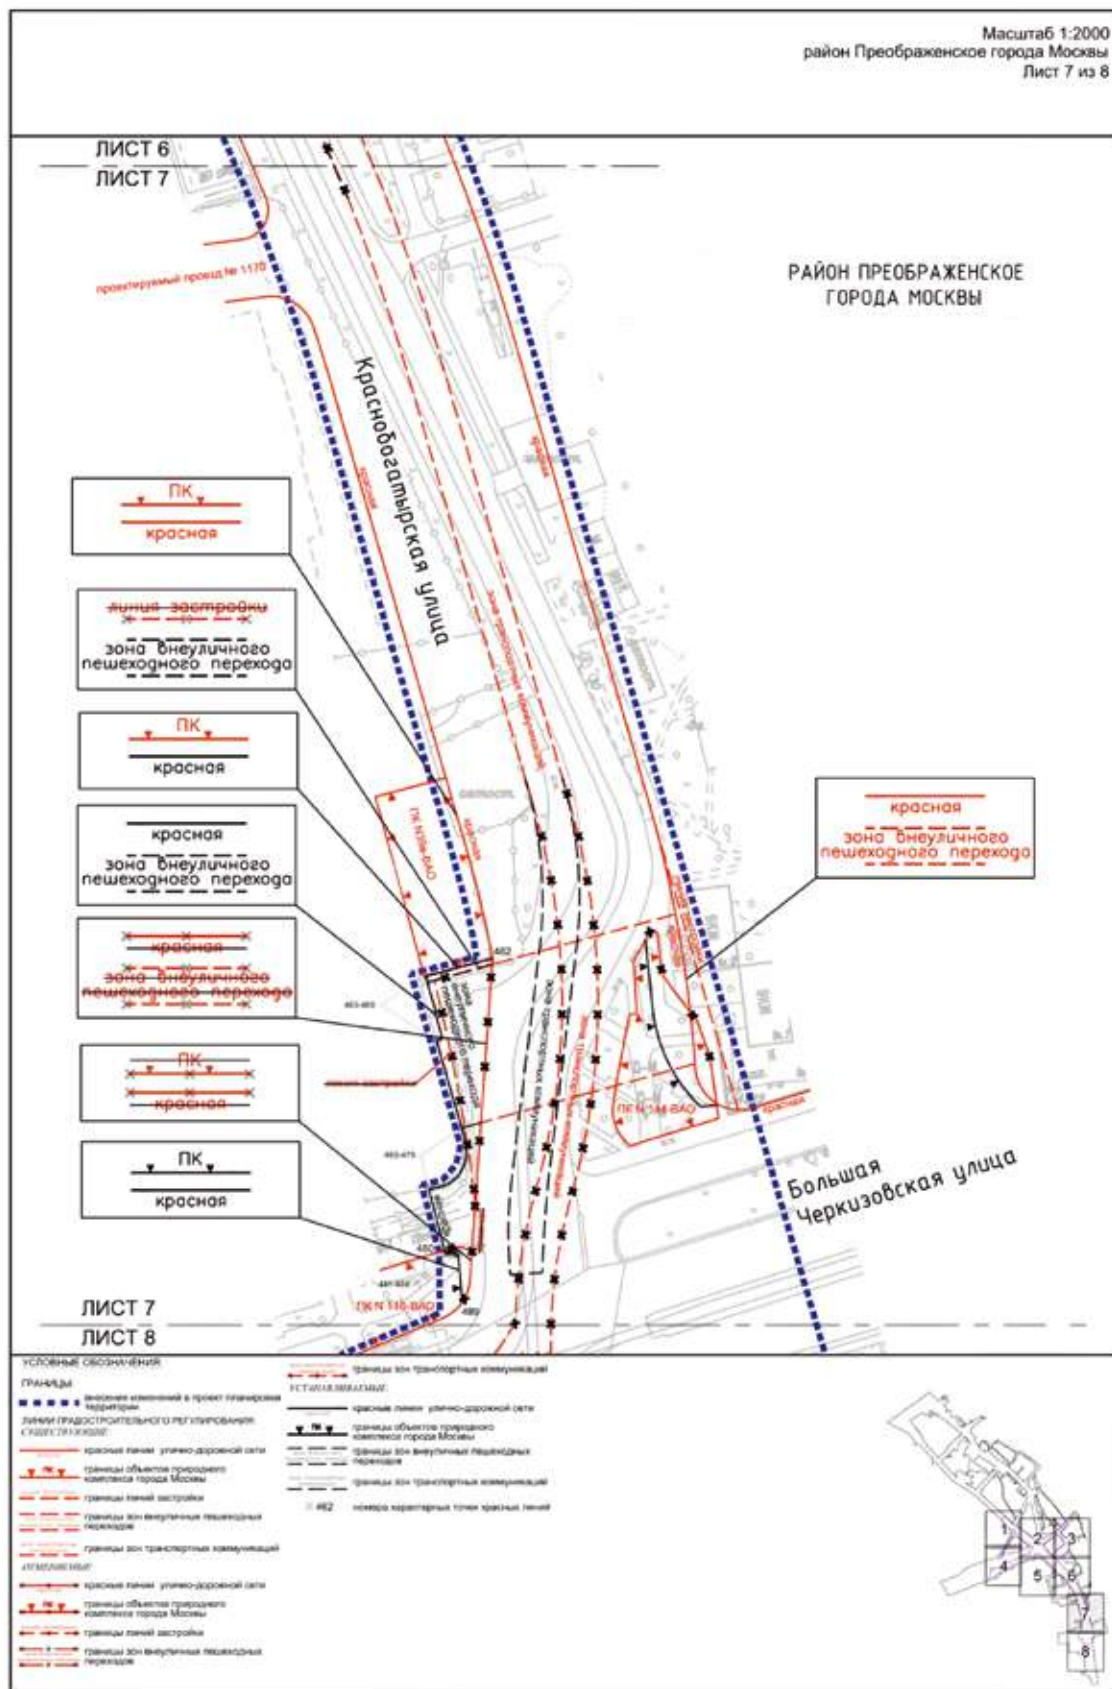

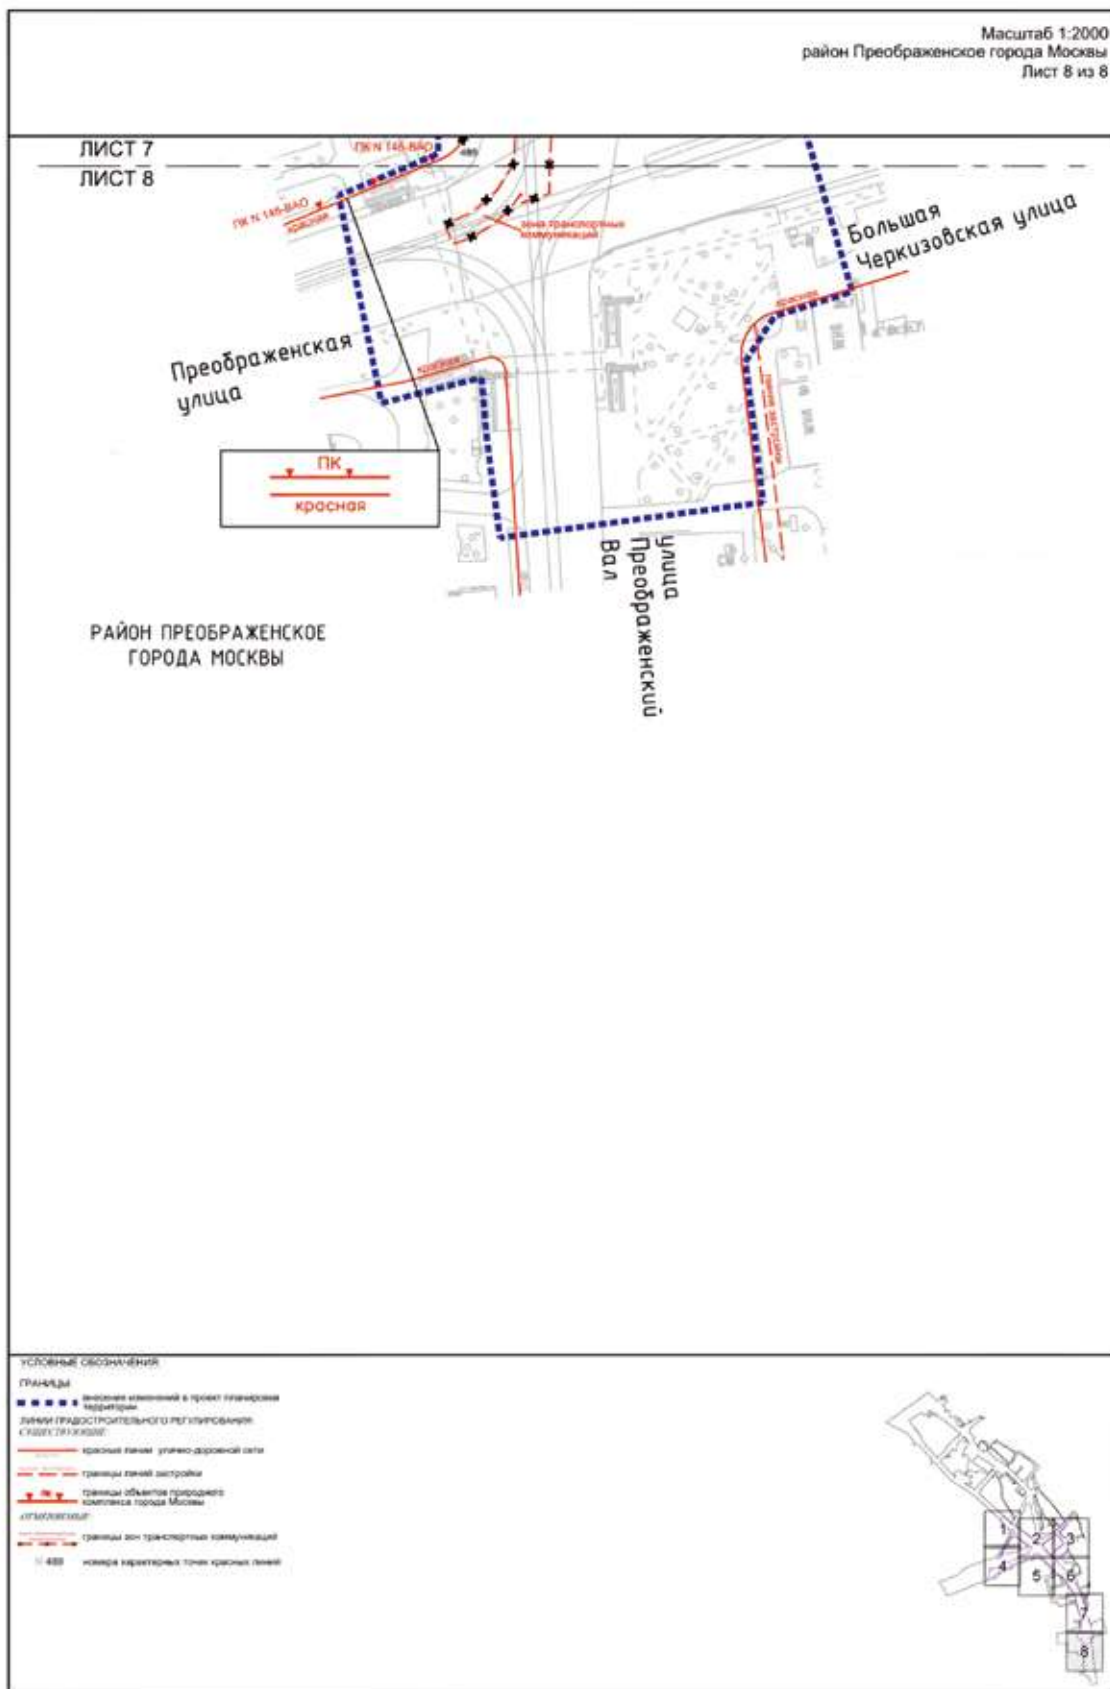

1.1(2).2. Перечень координат характерных точек красных линий

№ точки	Координаты точки (Московская система координат)	
	X	Y
1	2	3
407	15573.73	12735.31
408	15576.20	12737.59
409	15557.26	12758.86
410	15526.39	12791.61
411	15502.98	12816.82
412	15255.49	13029.21
413	15273.24	13010.32
414	15319.91	12963.09
415	15330.51	12952.96
416	15340.89	12943.60
417	15350.91	12934.04
418	15374.79	12909.91
419	15381.46	12905.64
420	15319.69	13133.15
421	15319.23	13133.87
422	15318.84	13134.62
423	15318.52	13135.41
424	15318.28	13136.22
425	15318.11	13137.05
426	15318.03	13137.89
427	15318.02	13138.74
428	15318.09	13139.59
429	15318.25	13140.42
430	15318.48	13141.24
431	15318.78	13142.03
432	15319.16	13142.79
433	15319.27	13142.97
434	15322.85	13148.90
435	15321.87	13149.22
436	15330.92	13163.25
437	15336.10	13161.56
438	15337.45	13165.72
439	15334.51	13166.72
440	15342.38	13177.65
441	15341.57	13178.24
442	15347.98	13186.62
443	15381.47	13230.63
444	15383.52	13233.34

№ точки	Координаты точки (Московская система координат)	
	X	Y
1	2	3
445	15400.66	13256.06
446	15401.58	13257.27
447	15269.69	13371.48
448	15267.94	13372.64
449	15237.23	13393.01
450	15238.32	13394.66
451	15243.41	13402.43
452	15247.86	13399.36
453	15252.28	13399.61
454	15262.56	13396.23
455	15260.60	13389.94
456	15280.76	13384.10
457	15055.08	12791.91
458	15053.63	12793.88
459	15049.61	12794.72
460	15058.03	12814.89
461	15064.50	12813.54
462	14502.15	13544.99
463	14496.25	13522.68
464	14494.16	13523.27
465	14483.66	13526.23
466	14483.56	13525.97
467	14475.40	13528.26
468	14474.83	13526.23
469	14445.44	13534.72
470	14440.32	13536.20
471	14437.60	13536.41
472	14434.89	13536.06
473	14432.31	13535.17
474	14429.51	13533.70
475	14428.34	13532.40
476	14426.34	13529.73
477	14425.79	13527.68
478	14425.14	13524.75
479	14424.94	13523.76
480	14404.55	13528.97
481	14403.30	13529.29
482	14403.48	13529.91


№ точки	Координаты точки (Московская система координат)	
	X	Y
1	2	3
483	14403.59	13530.56
484	14403.62	13531.21
485	14403.57	13531.85
486	14403.43	13532.49


№ точки	Координаты точки (Московская система координат)	
	X	Y
1	2	3
487	14403.23	13533.11
488	14403.05	13533.49
489	14387.18	13534.91
490	15270.23	13371.12

Приложение 2


к постановлению Правительства Москвы
от 10 июня 2025 г. № 1338-ПП


Внесение изменения в приложение 1 к постановлению Правительства Москвы
от 23 ноября 2021 г. № 1842-ПП

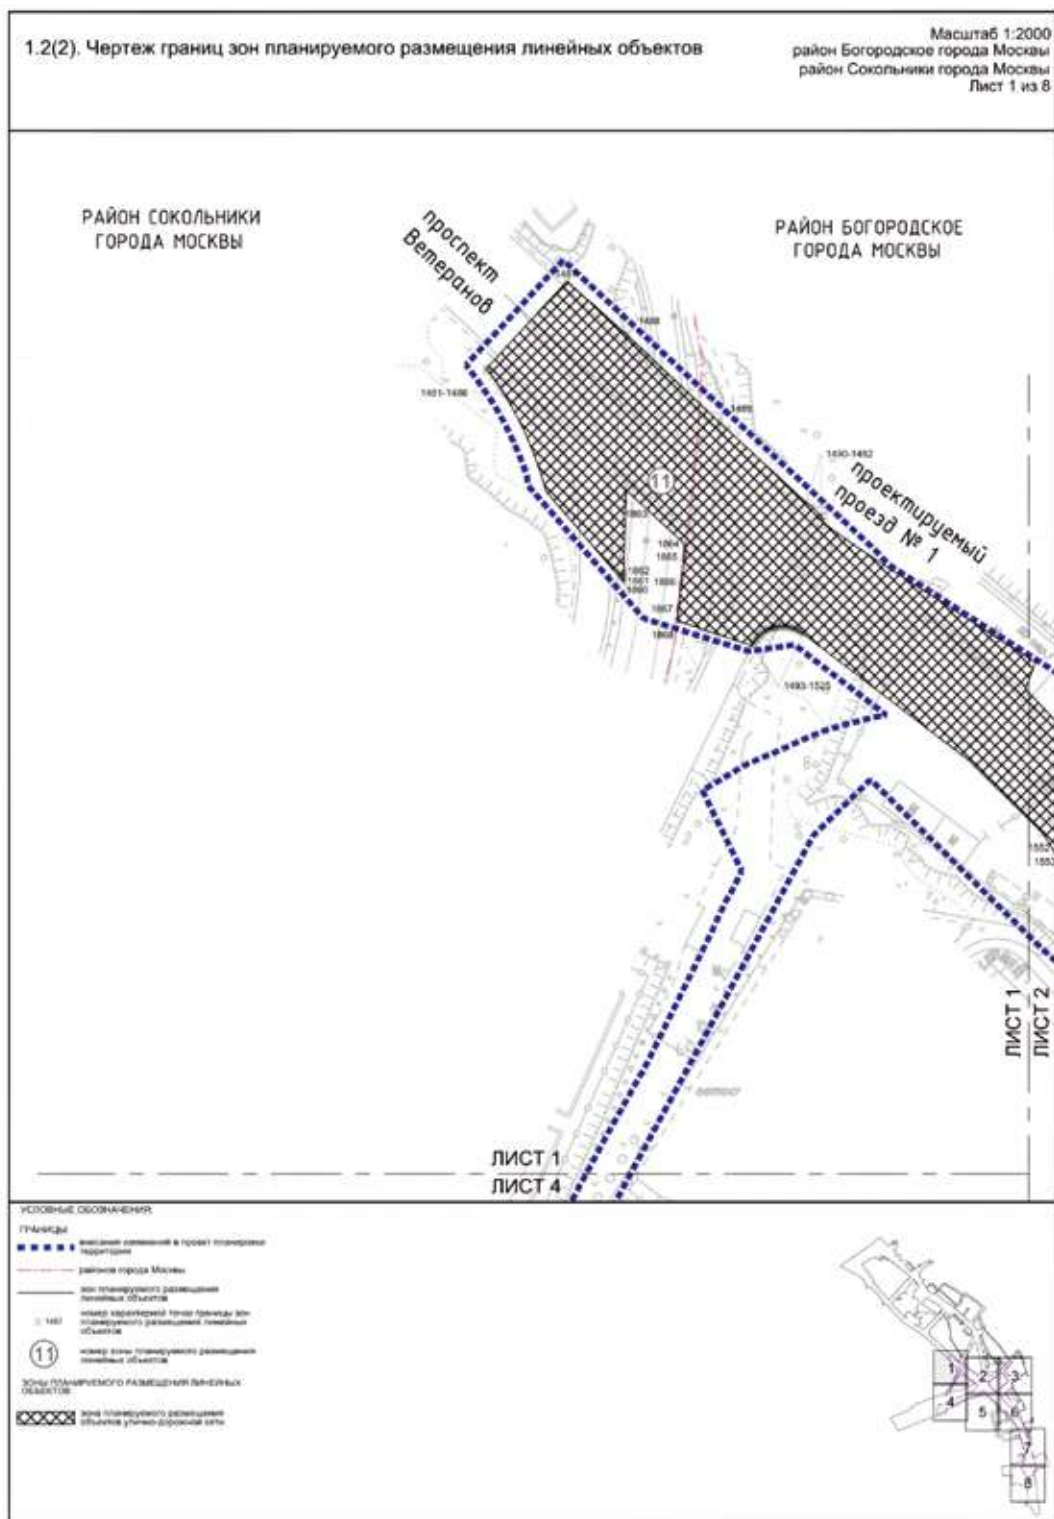


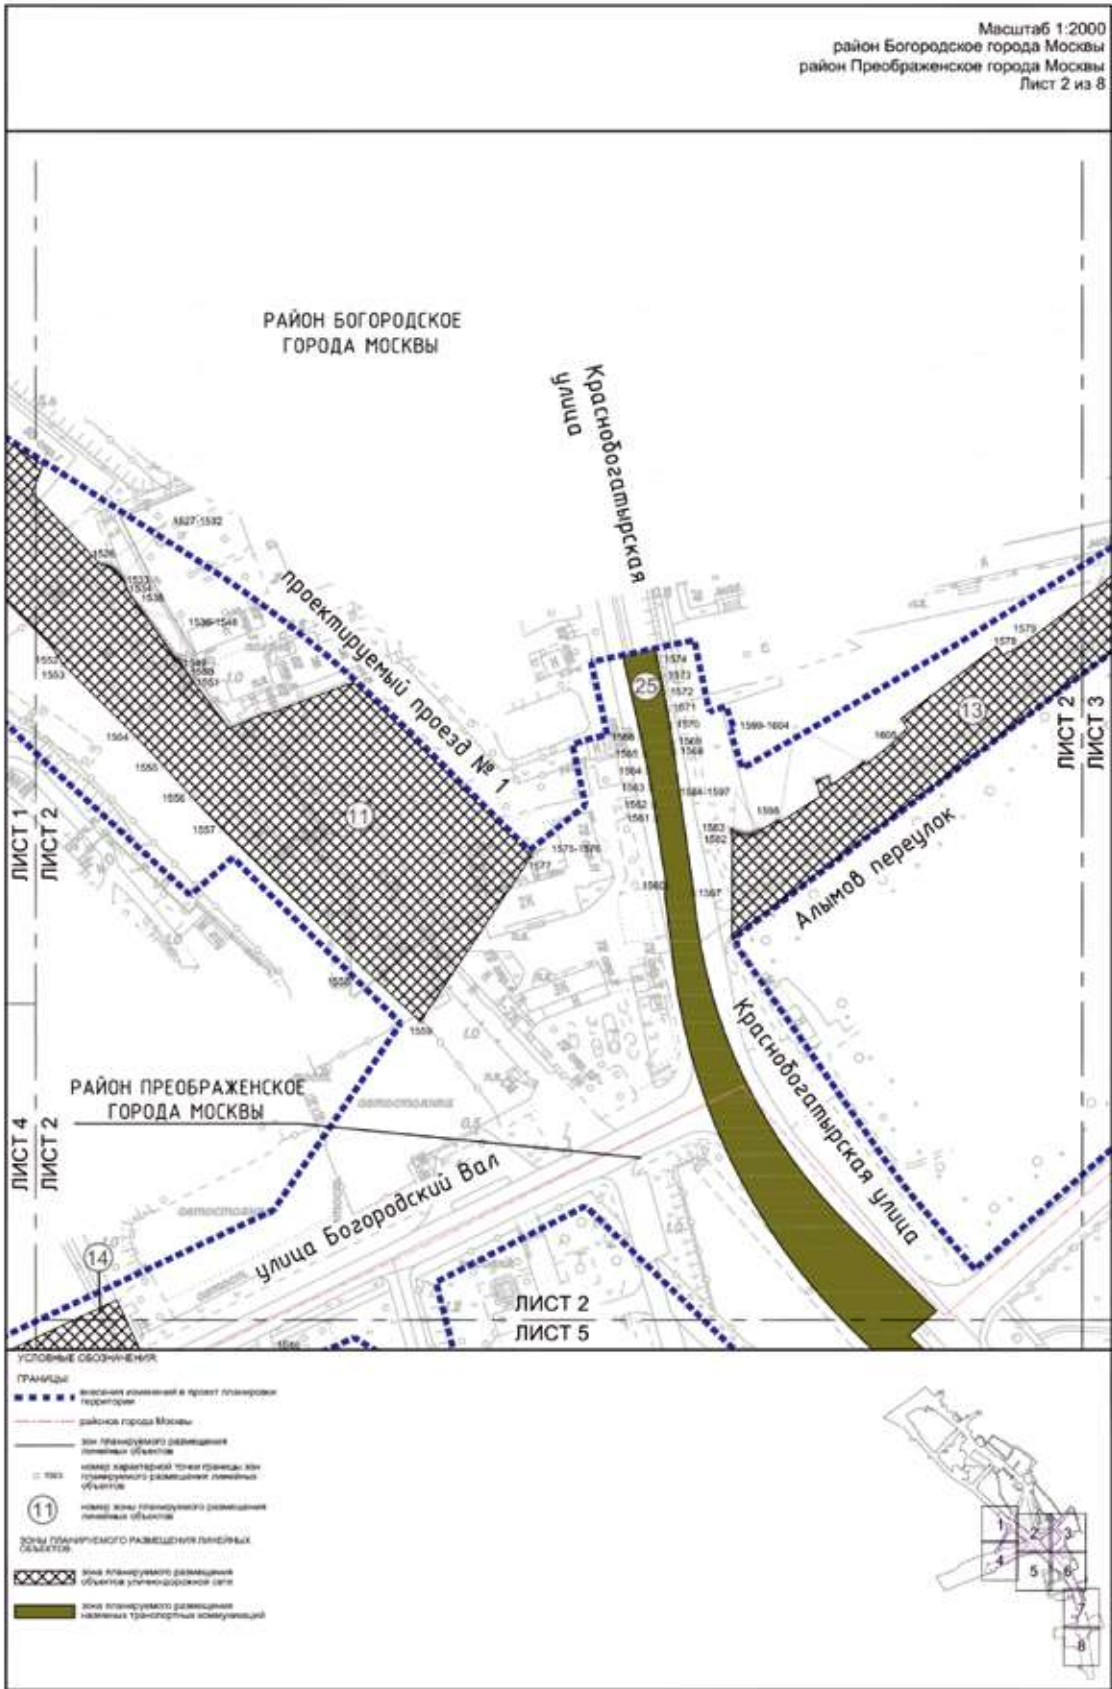



Масштаб 1:2000
район Богородское города Москвы
район Преображенское города Москвы
Лист 3 из 8

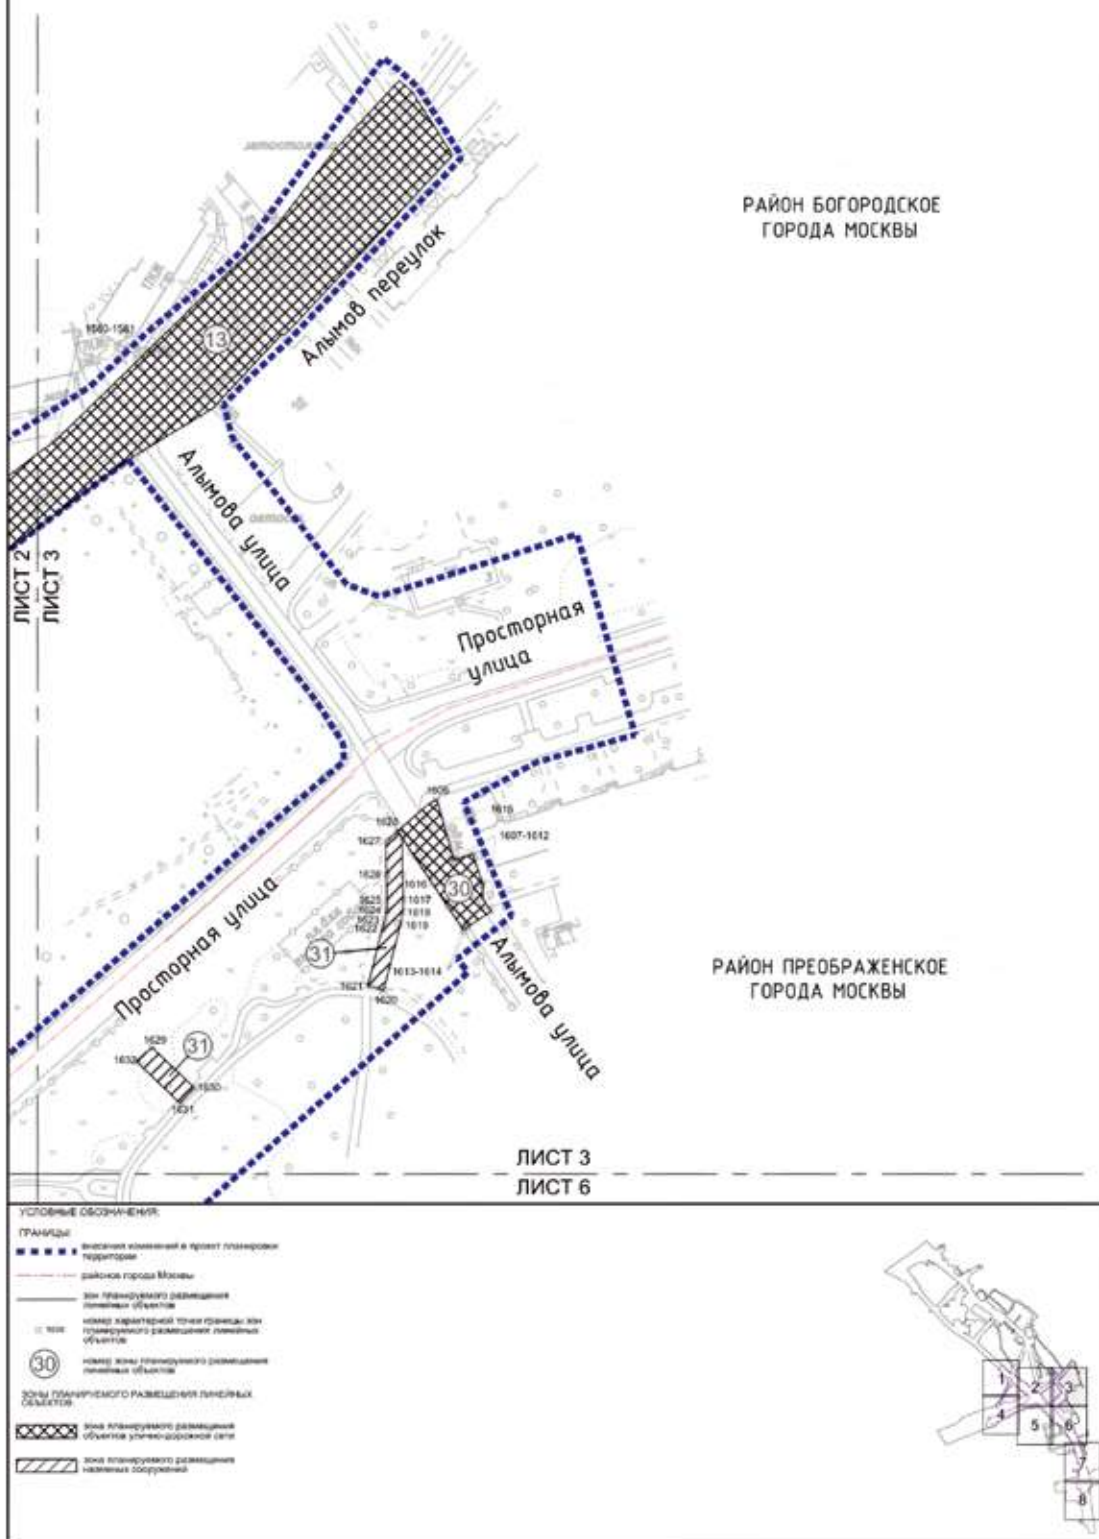


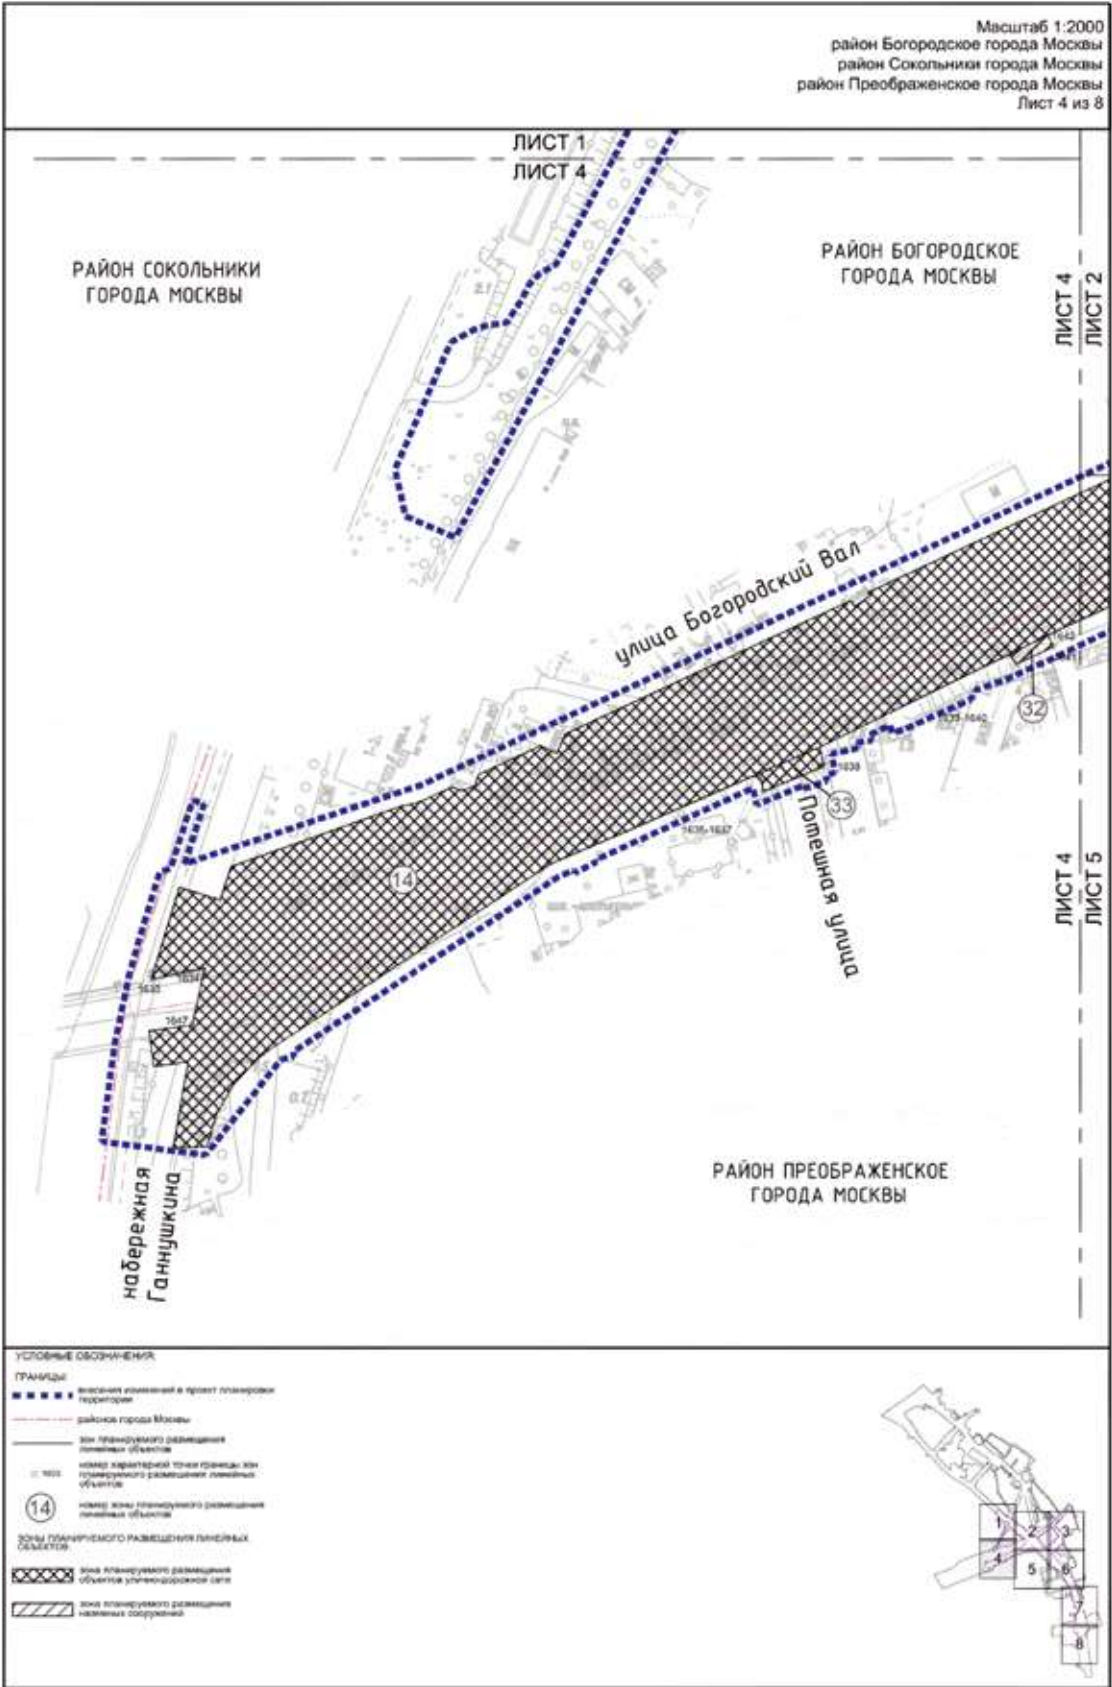

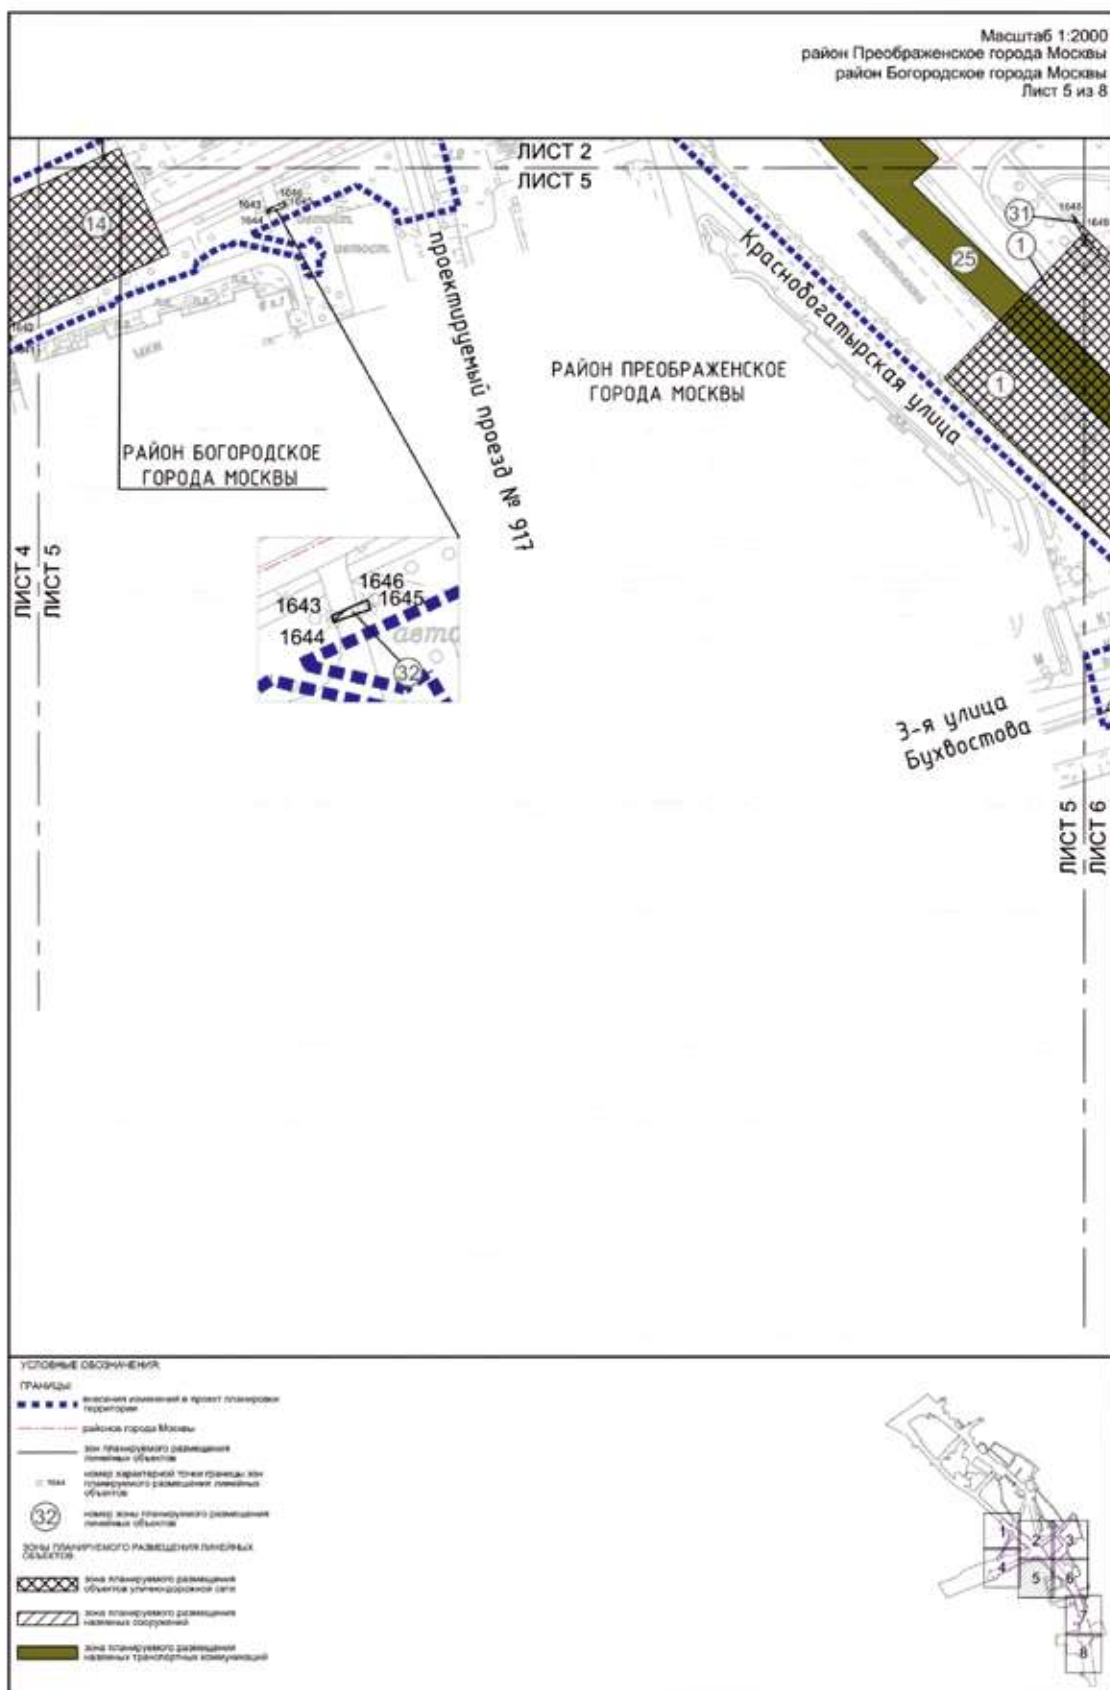

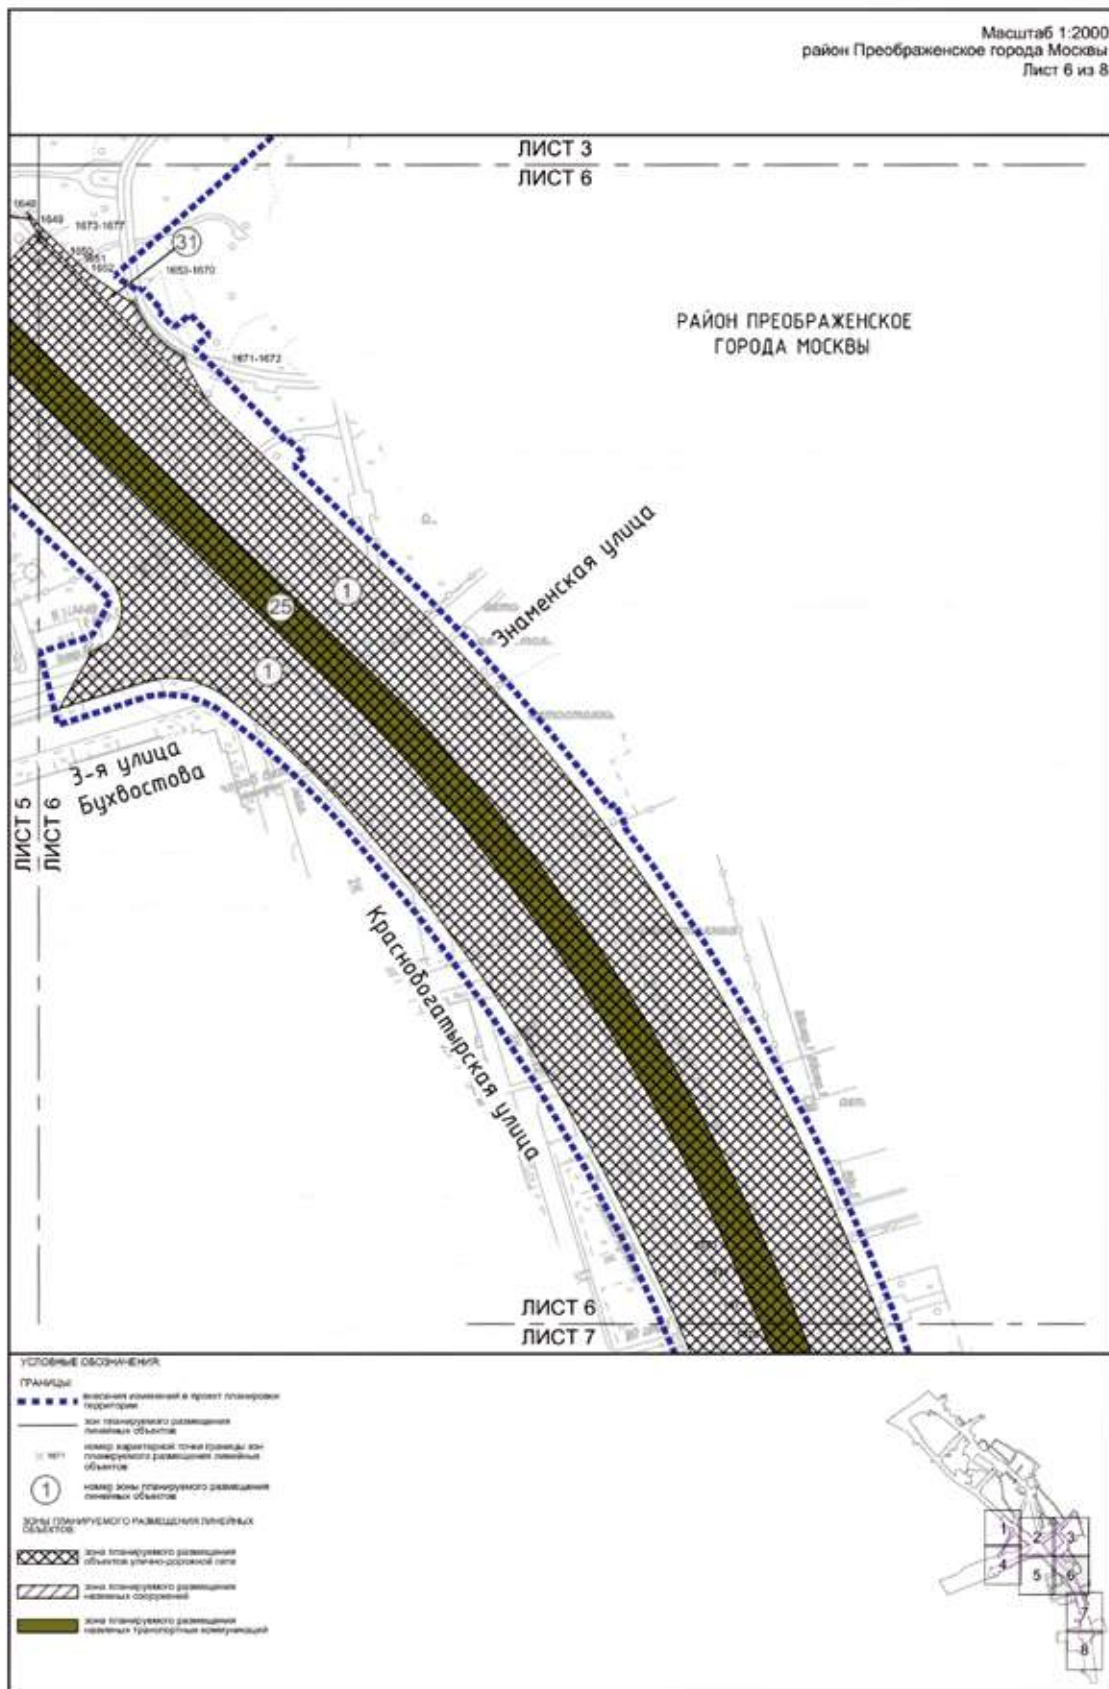


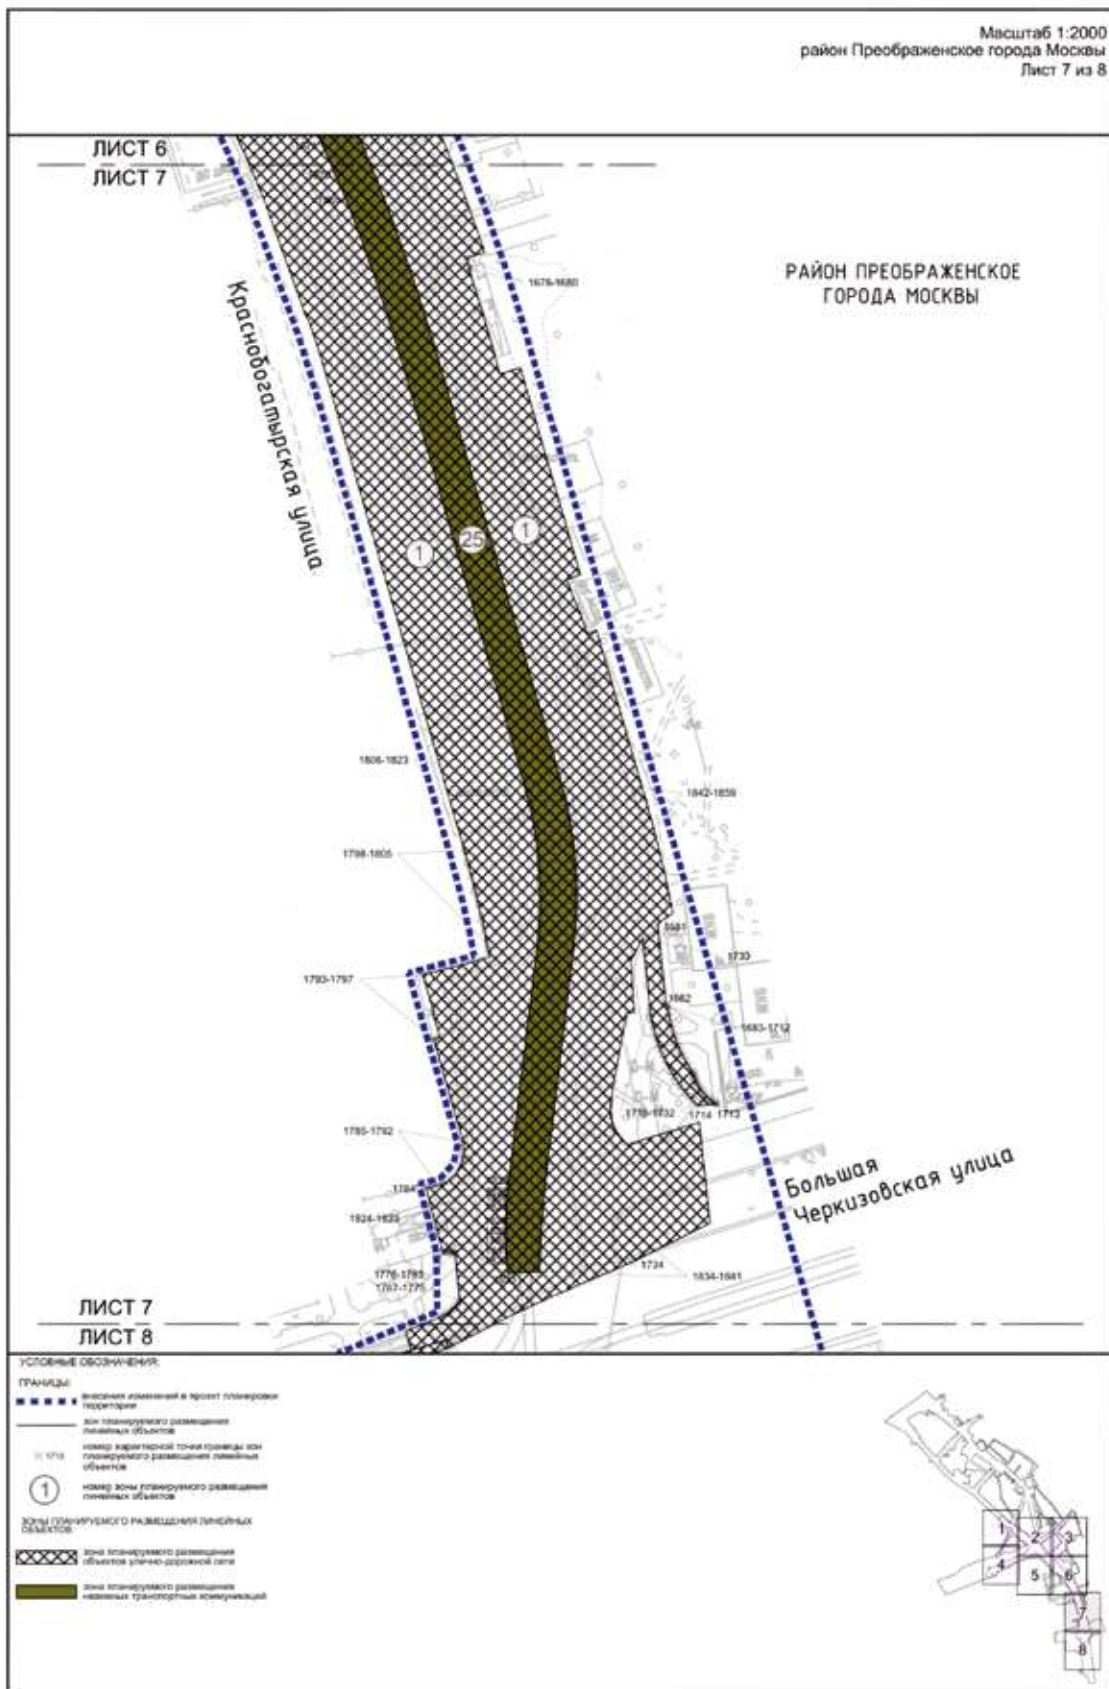


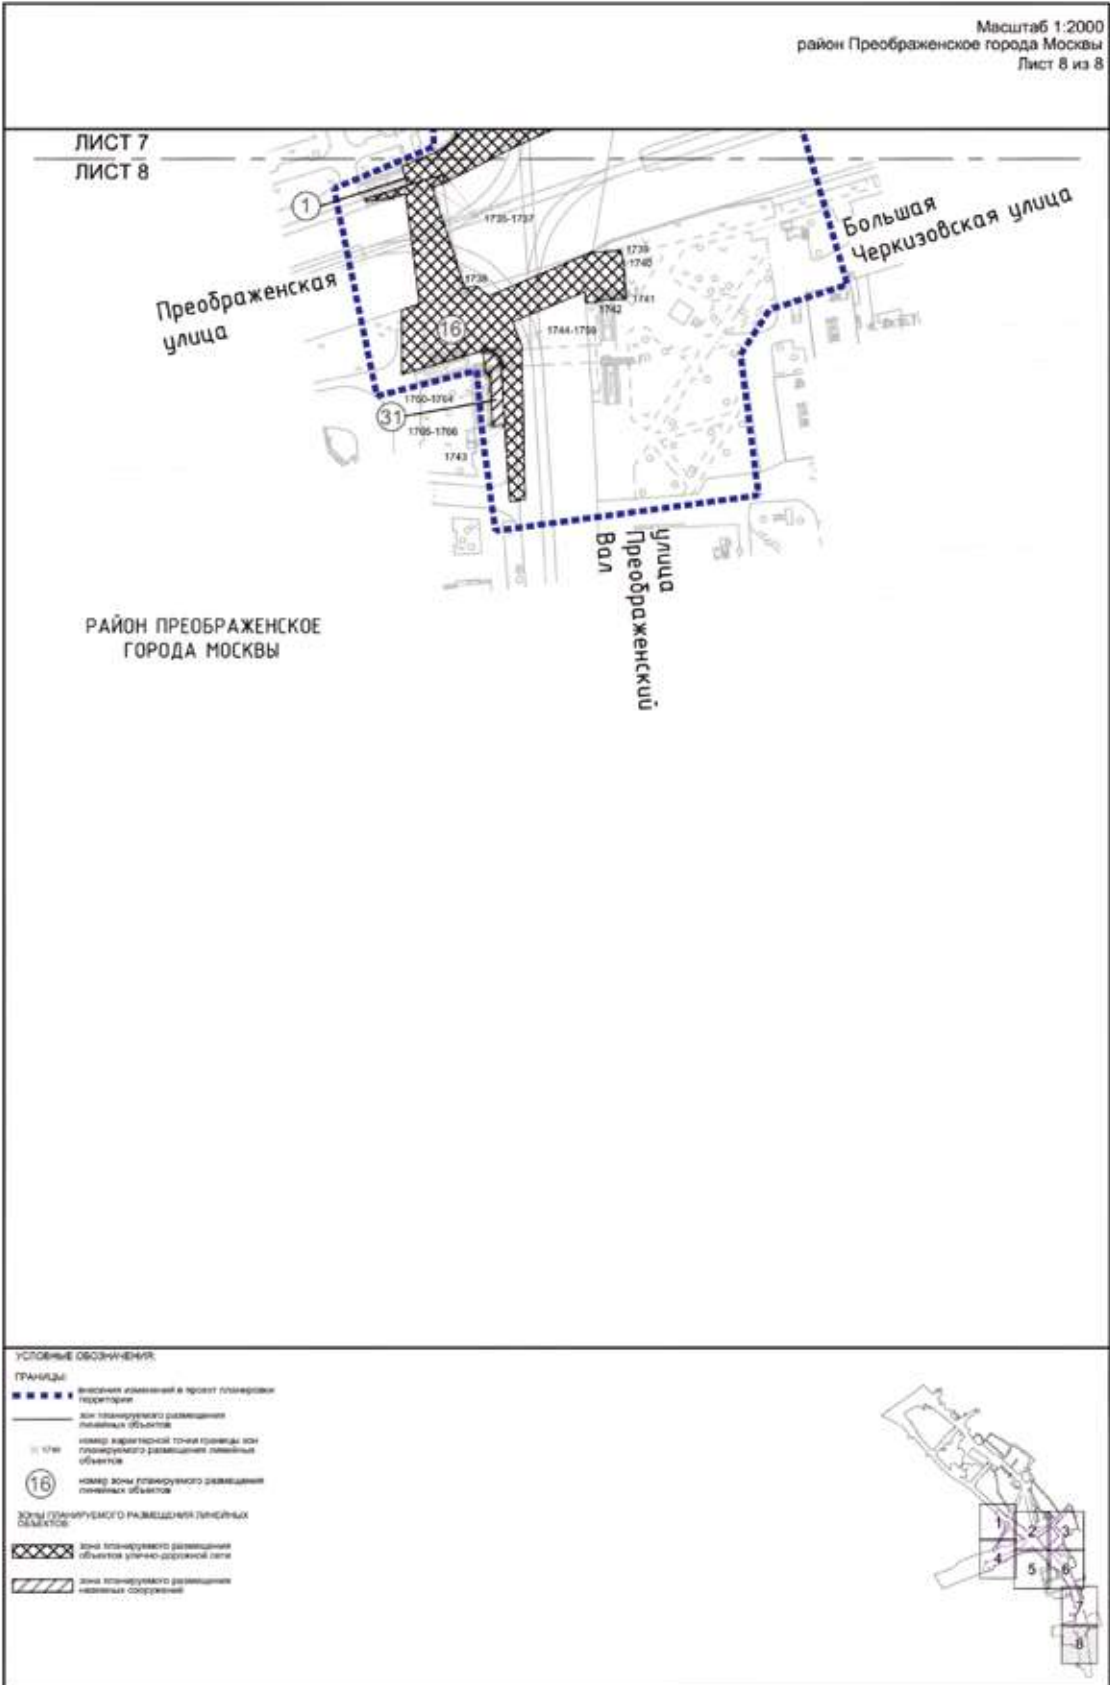



Приложение 3
к постановлению Правительства Москвы
от 10 июня 2025 г. № 1338-ПП


Внесение изменения в приложение 1 к постановлению Правительства Москвы
от 23 ноября 2021 г. № 1842-ПП

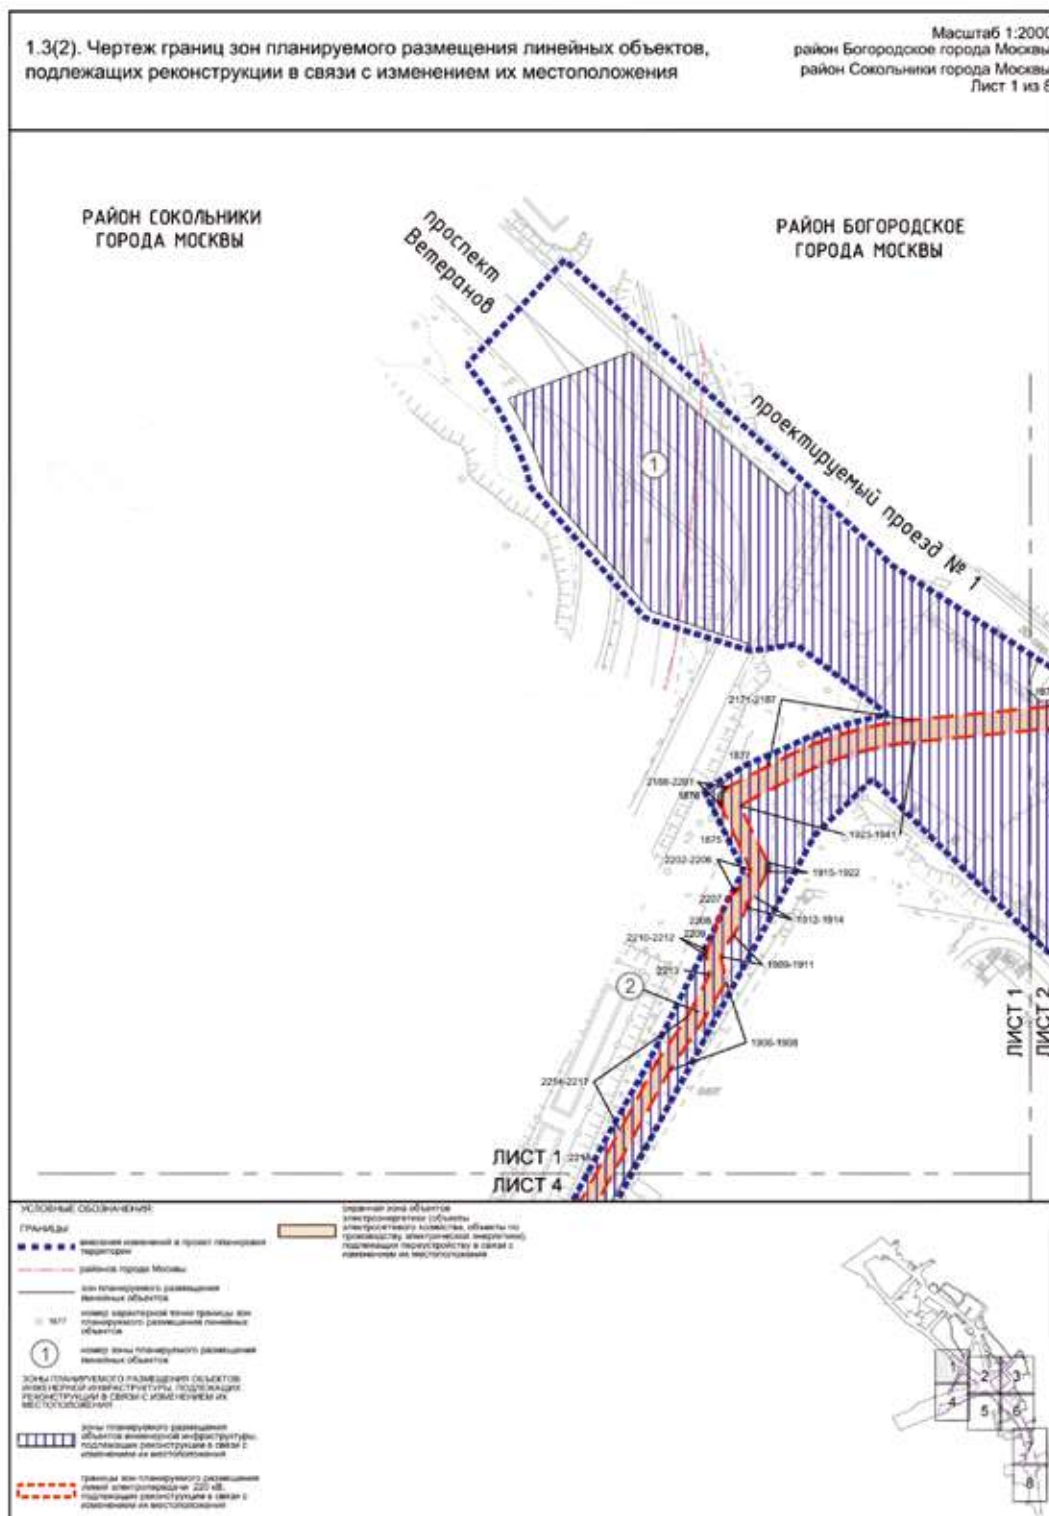


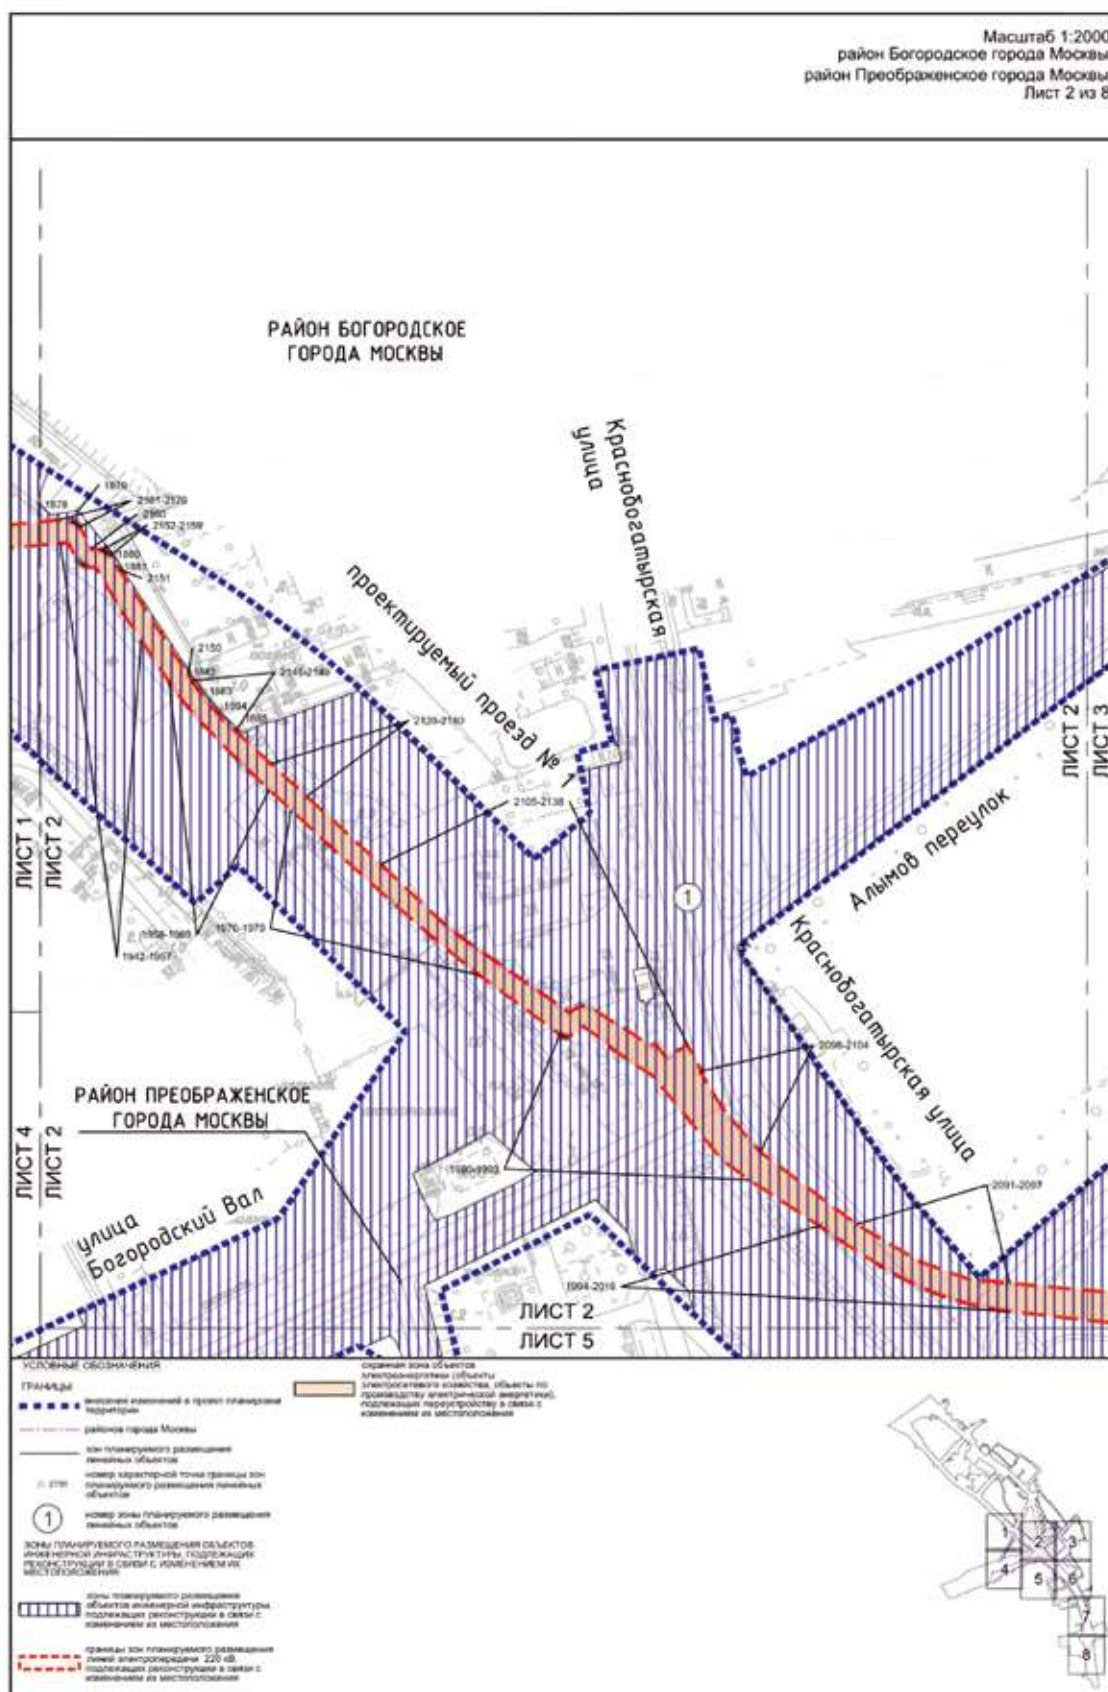


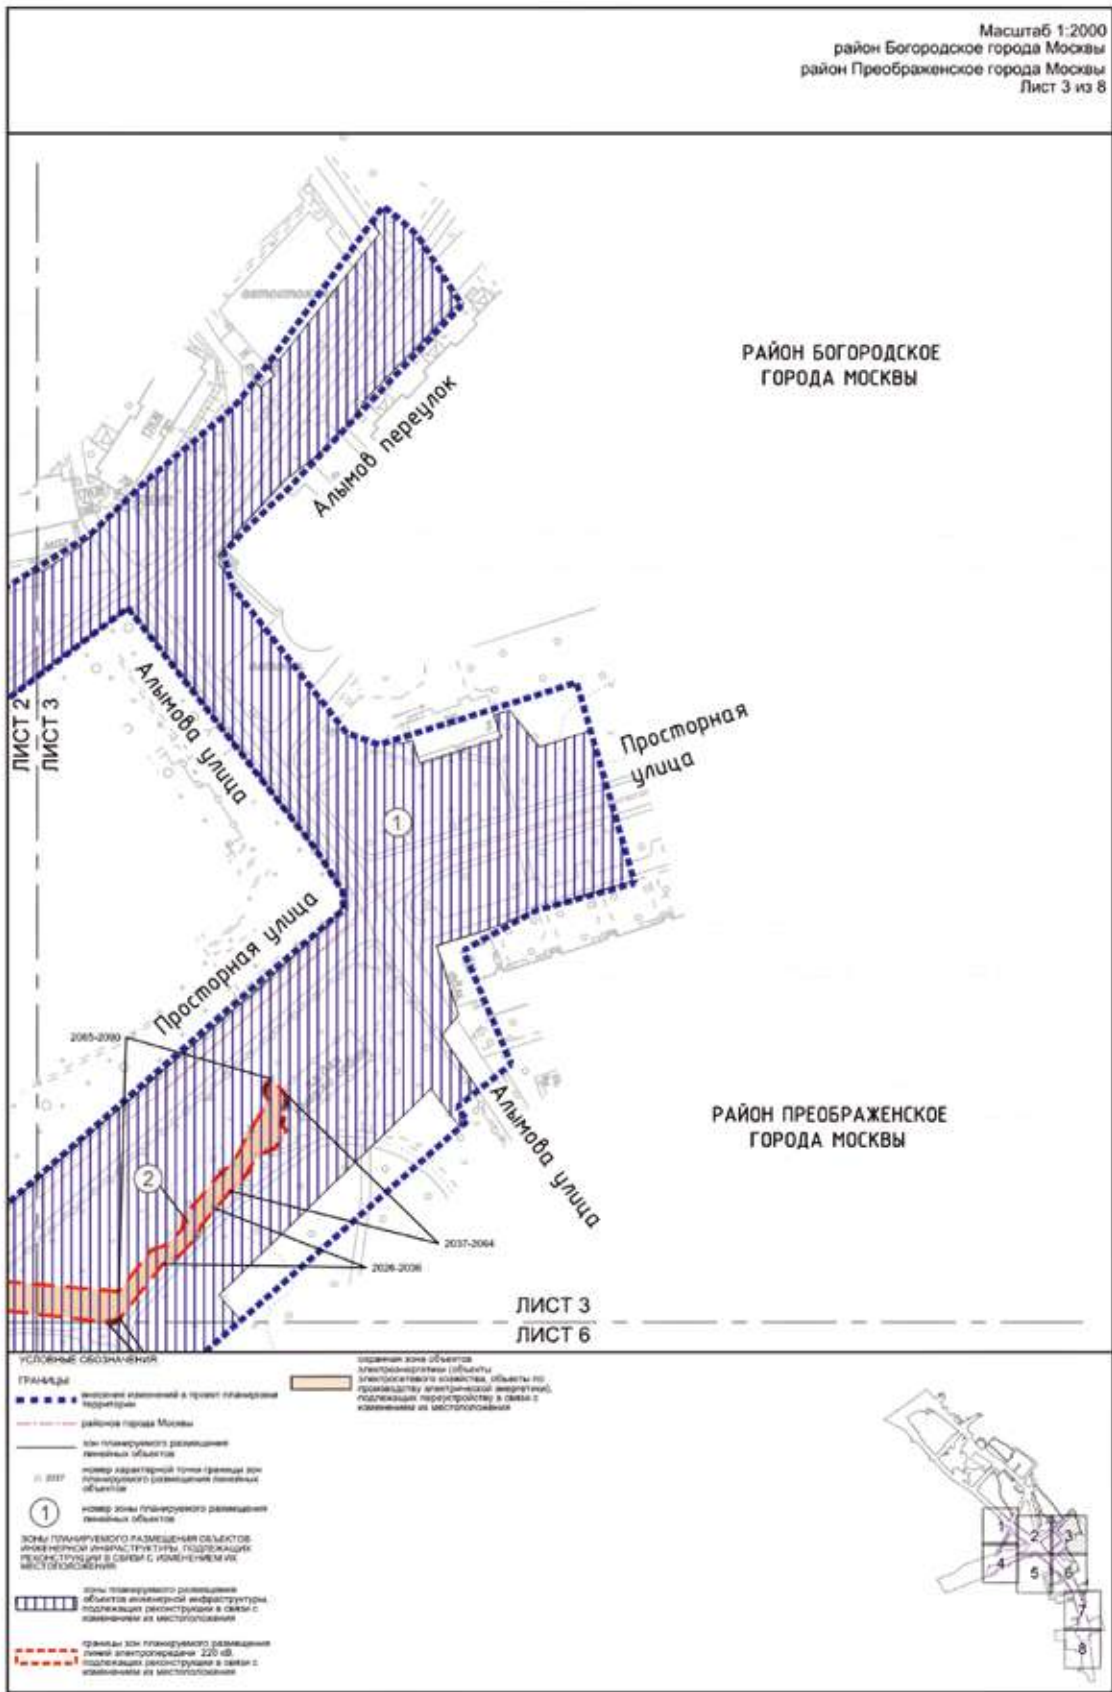


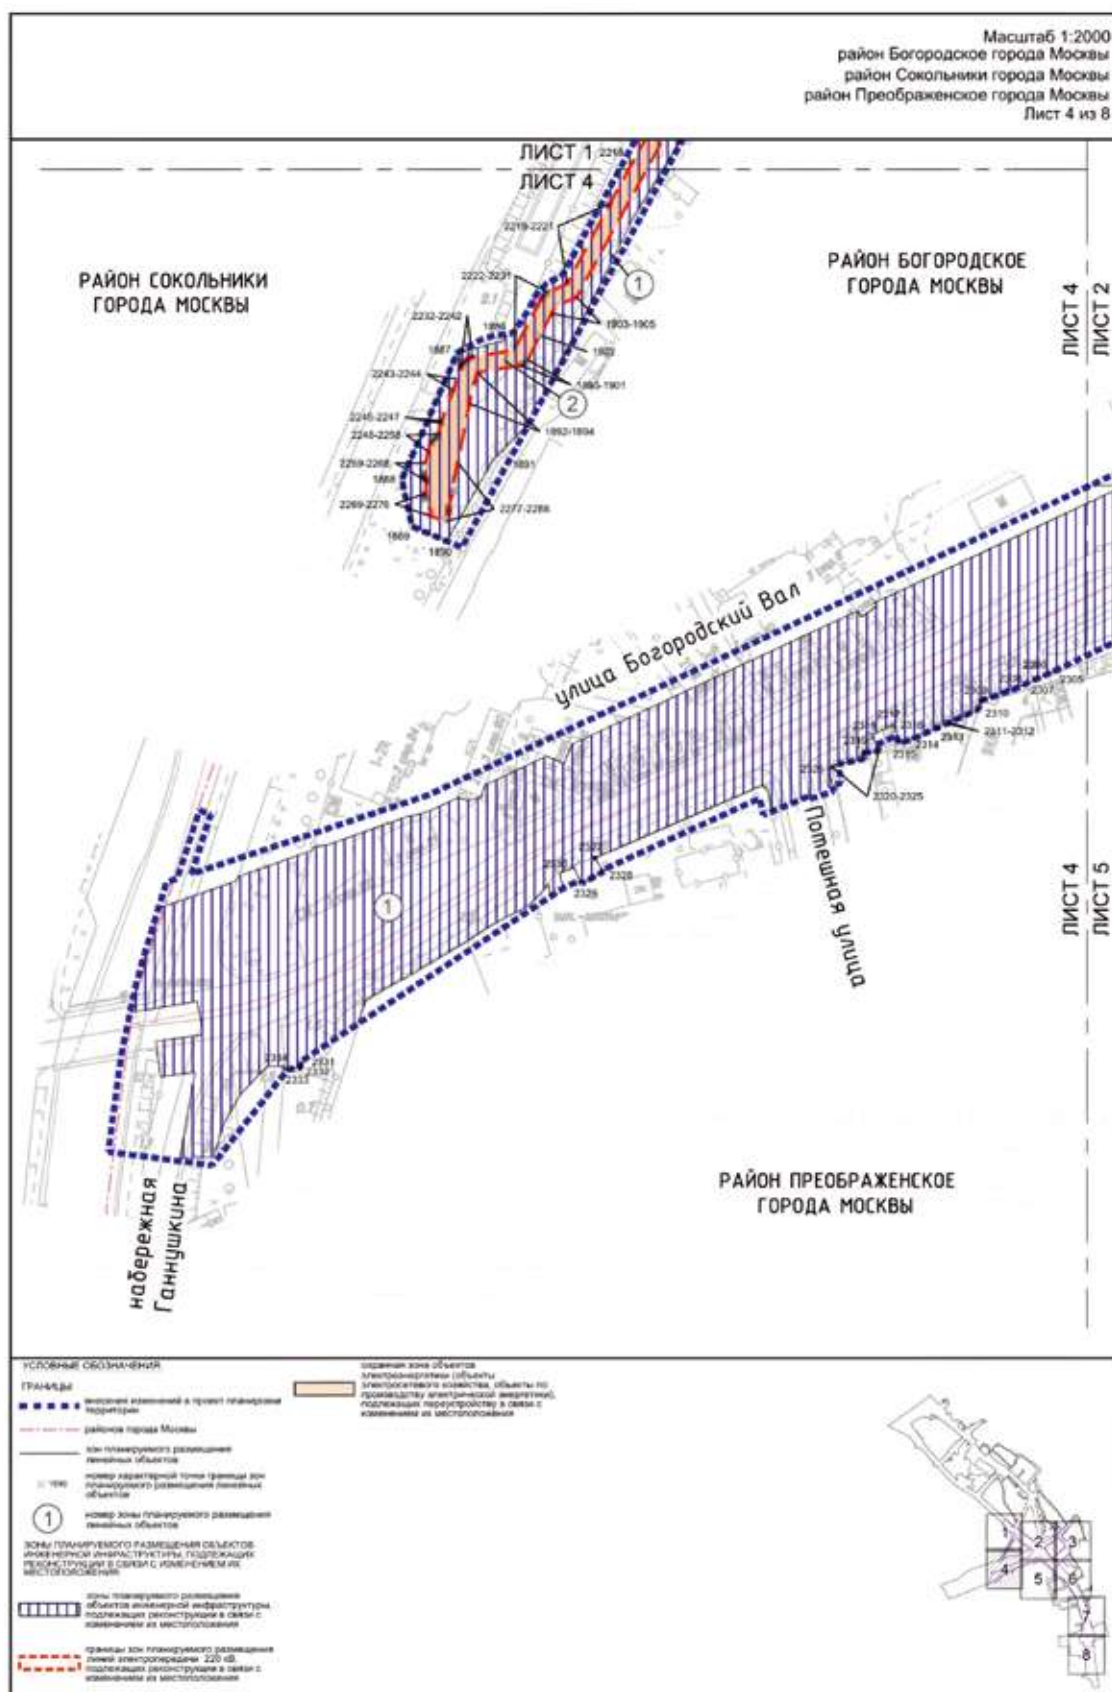

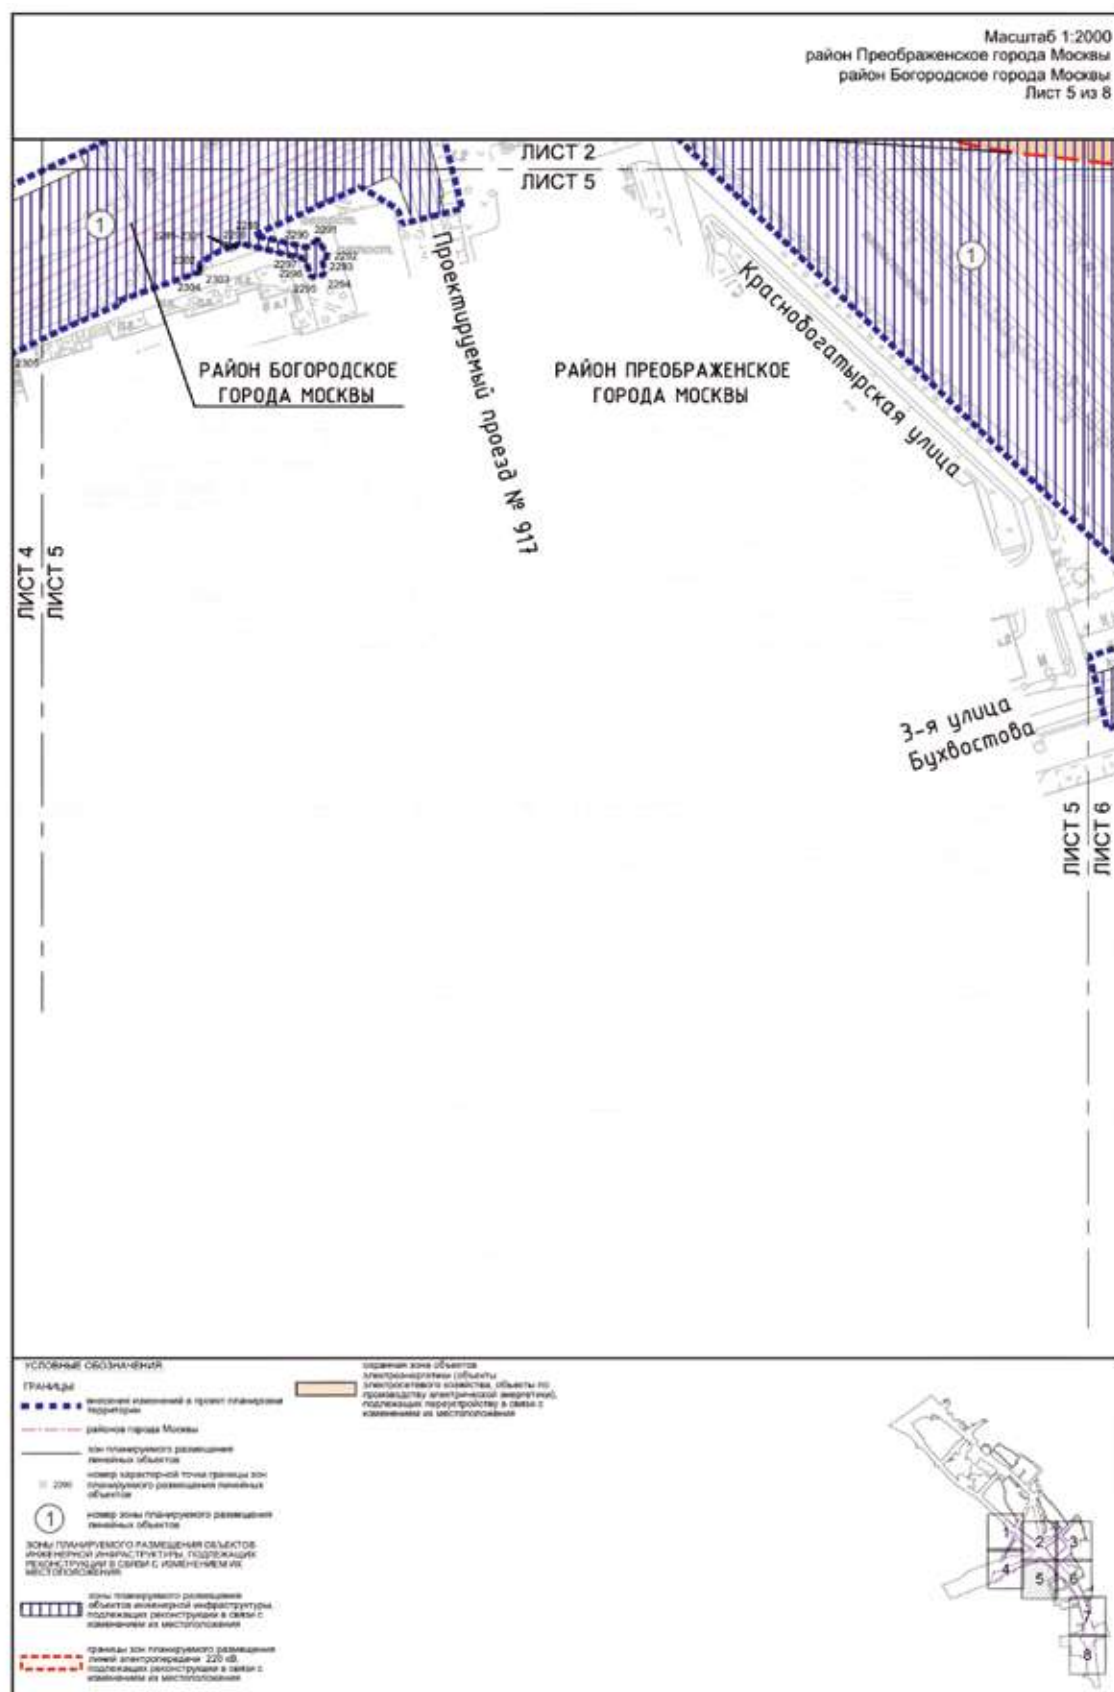

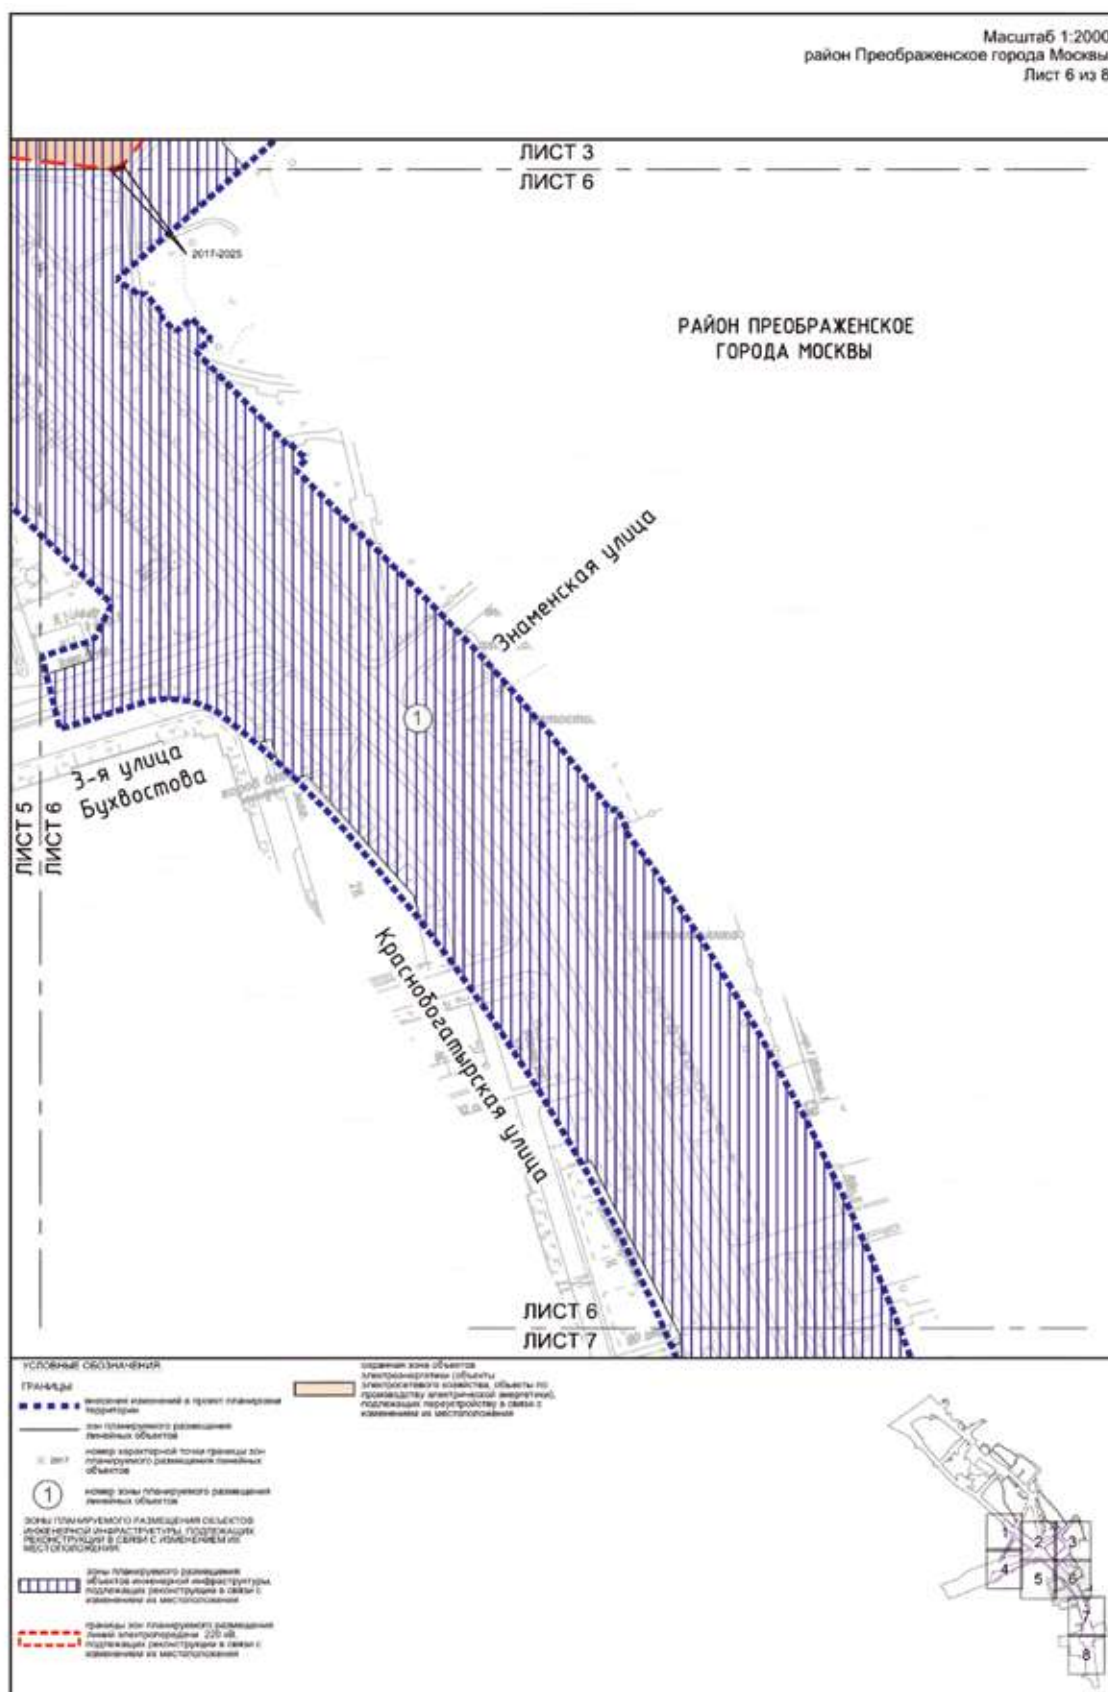


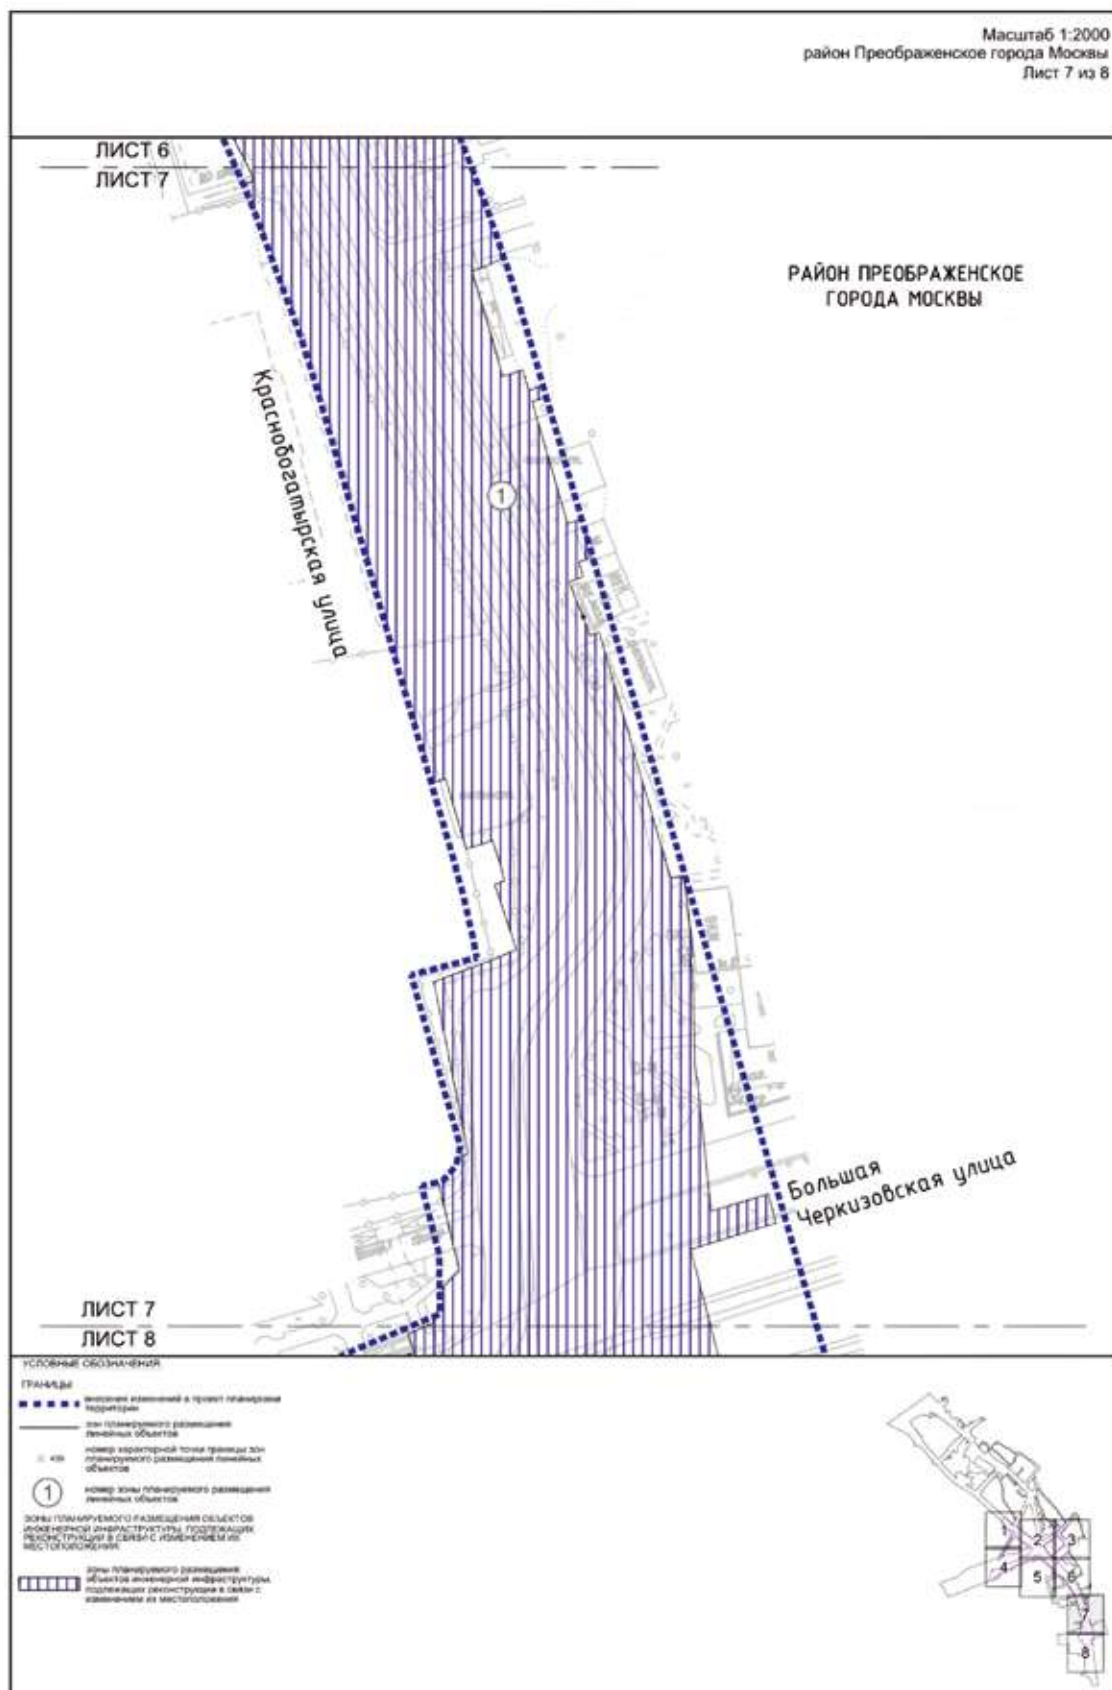

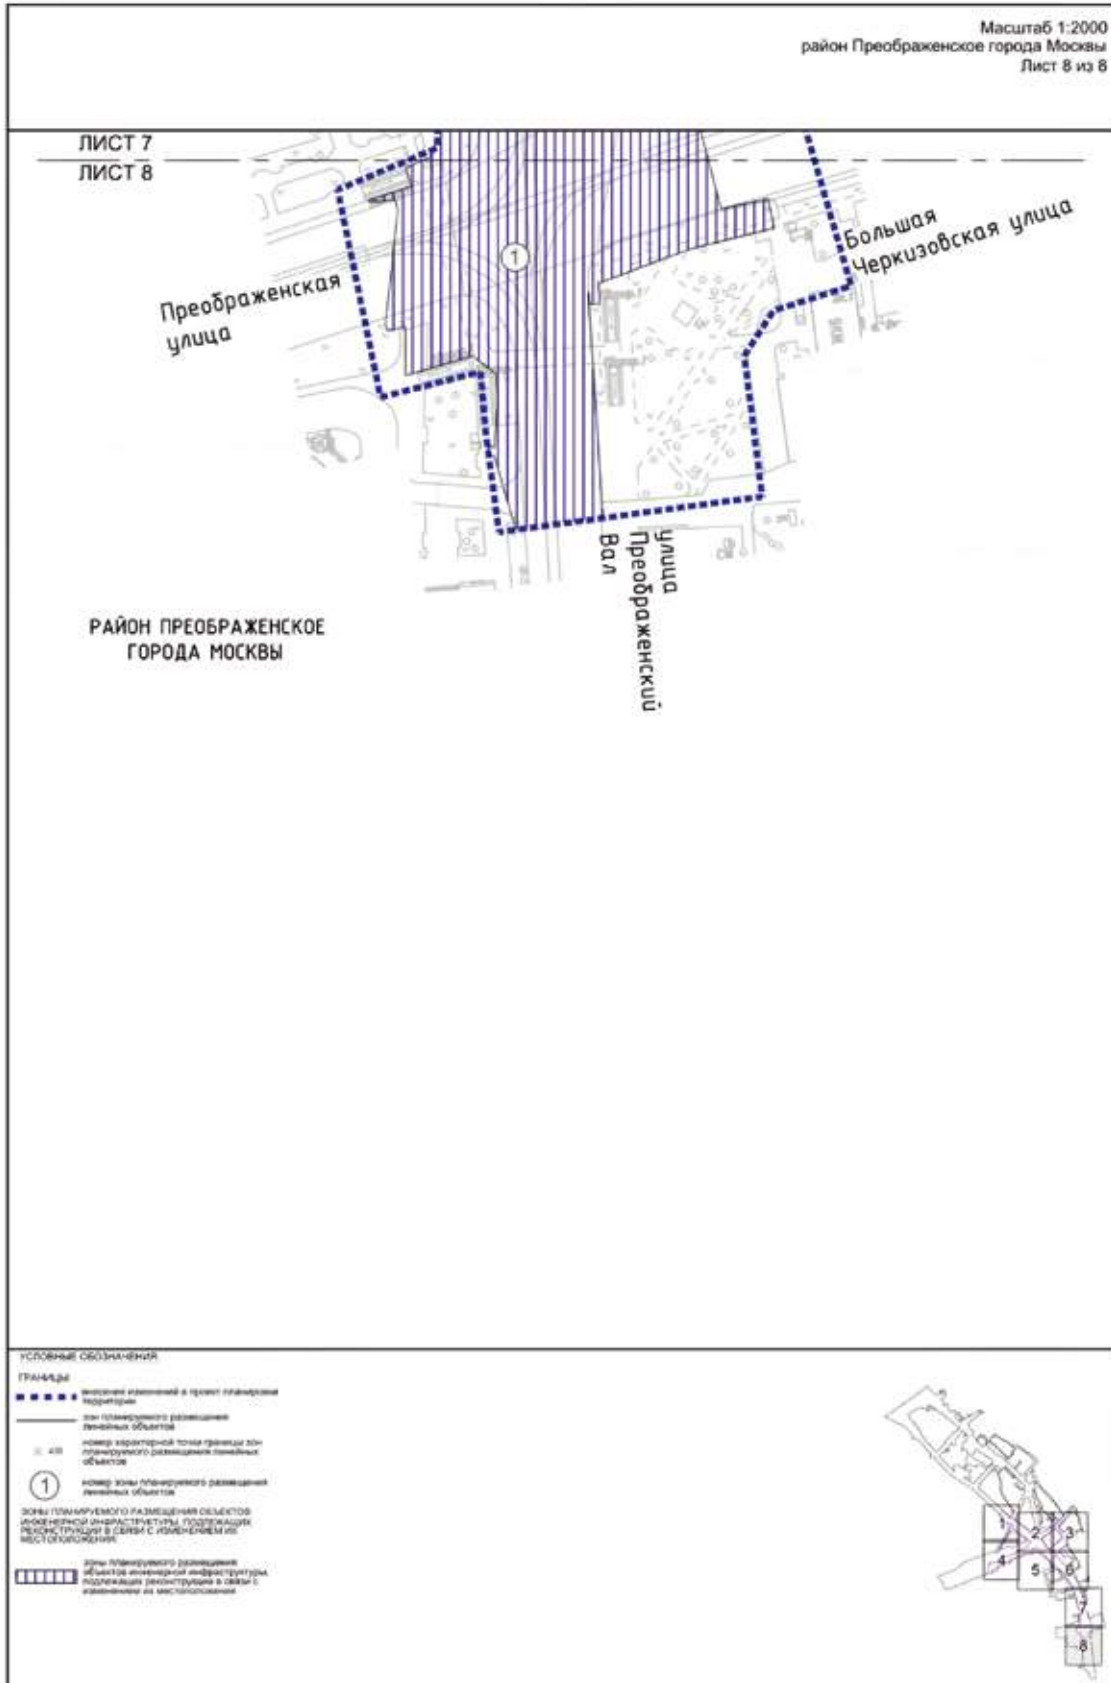


к постановлению Правительства Москвы
от 10 июня 2025 г. № 1338-ПП


Внесение изменения в приложение 1 к постановлению Правительства Москвы
от 23 ноября 2021 г. № 1842-ПП

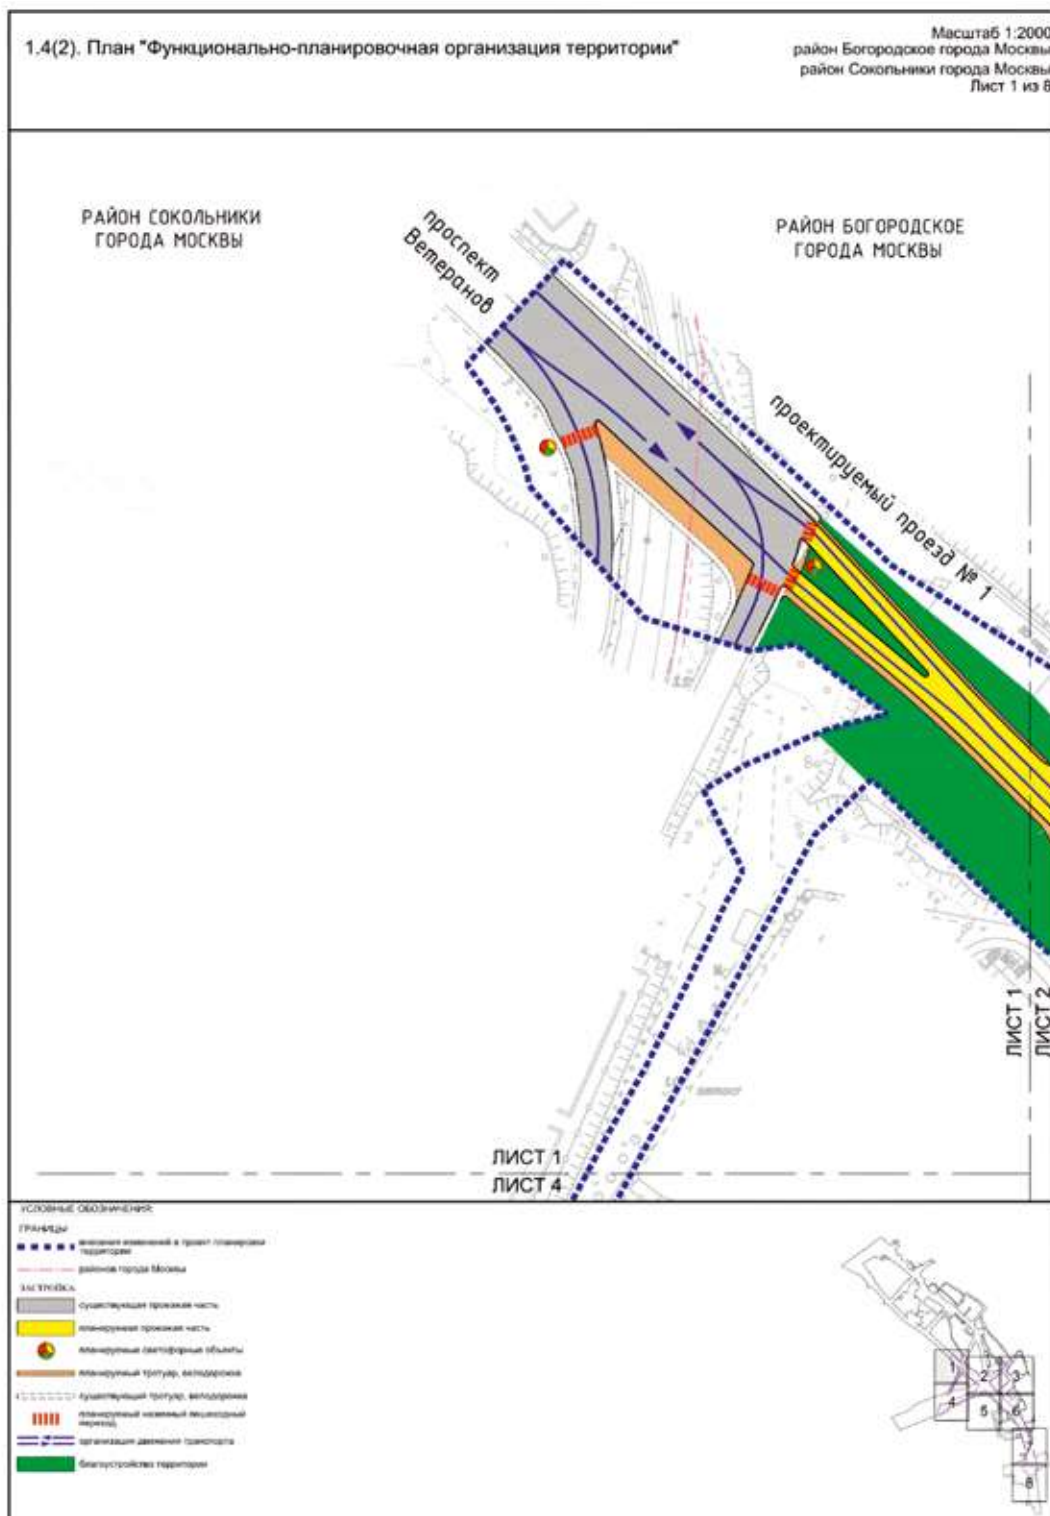





Масштаб 1:2000
район Богородское города Москвы
район Преображенское города Москвы
Лист 3 из 8

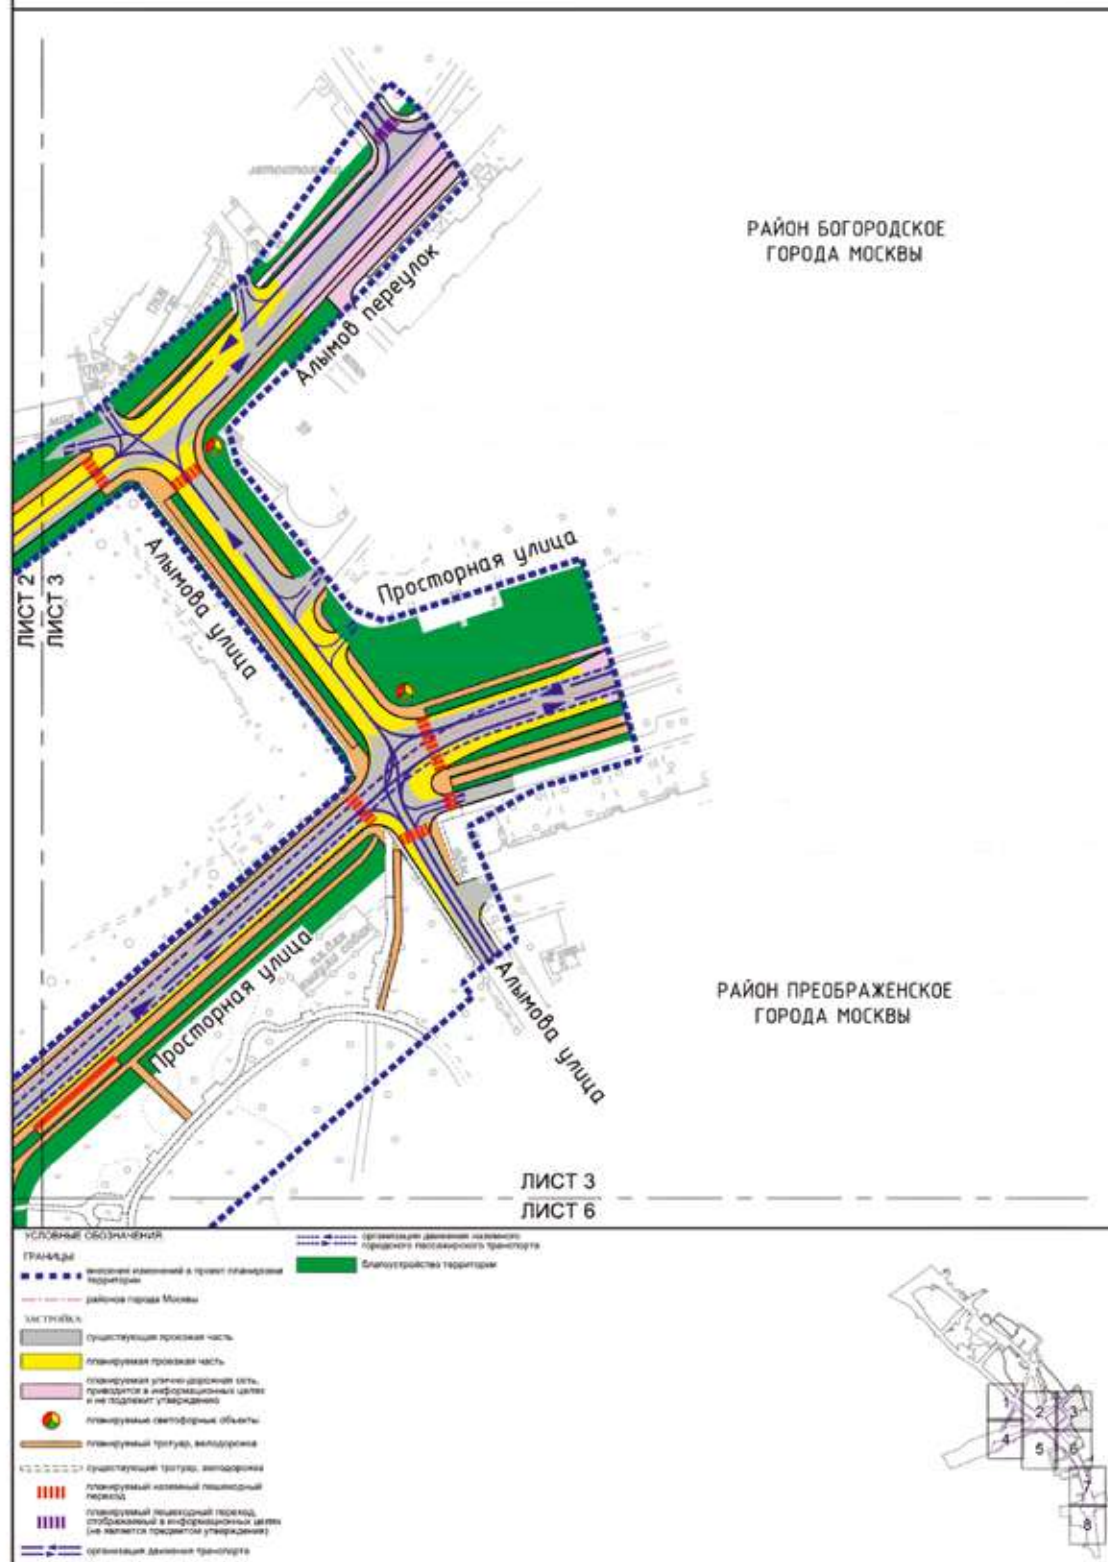


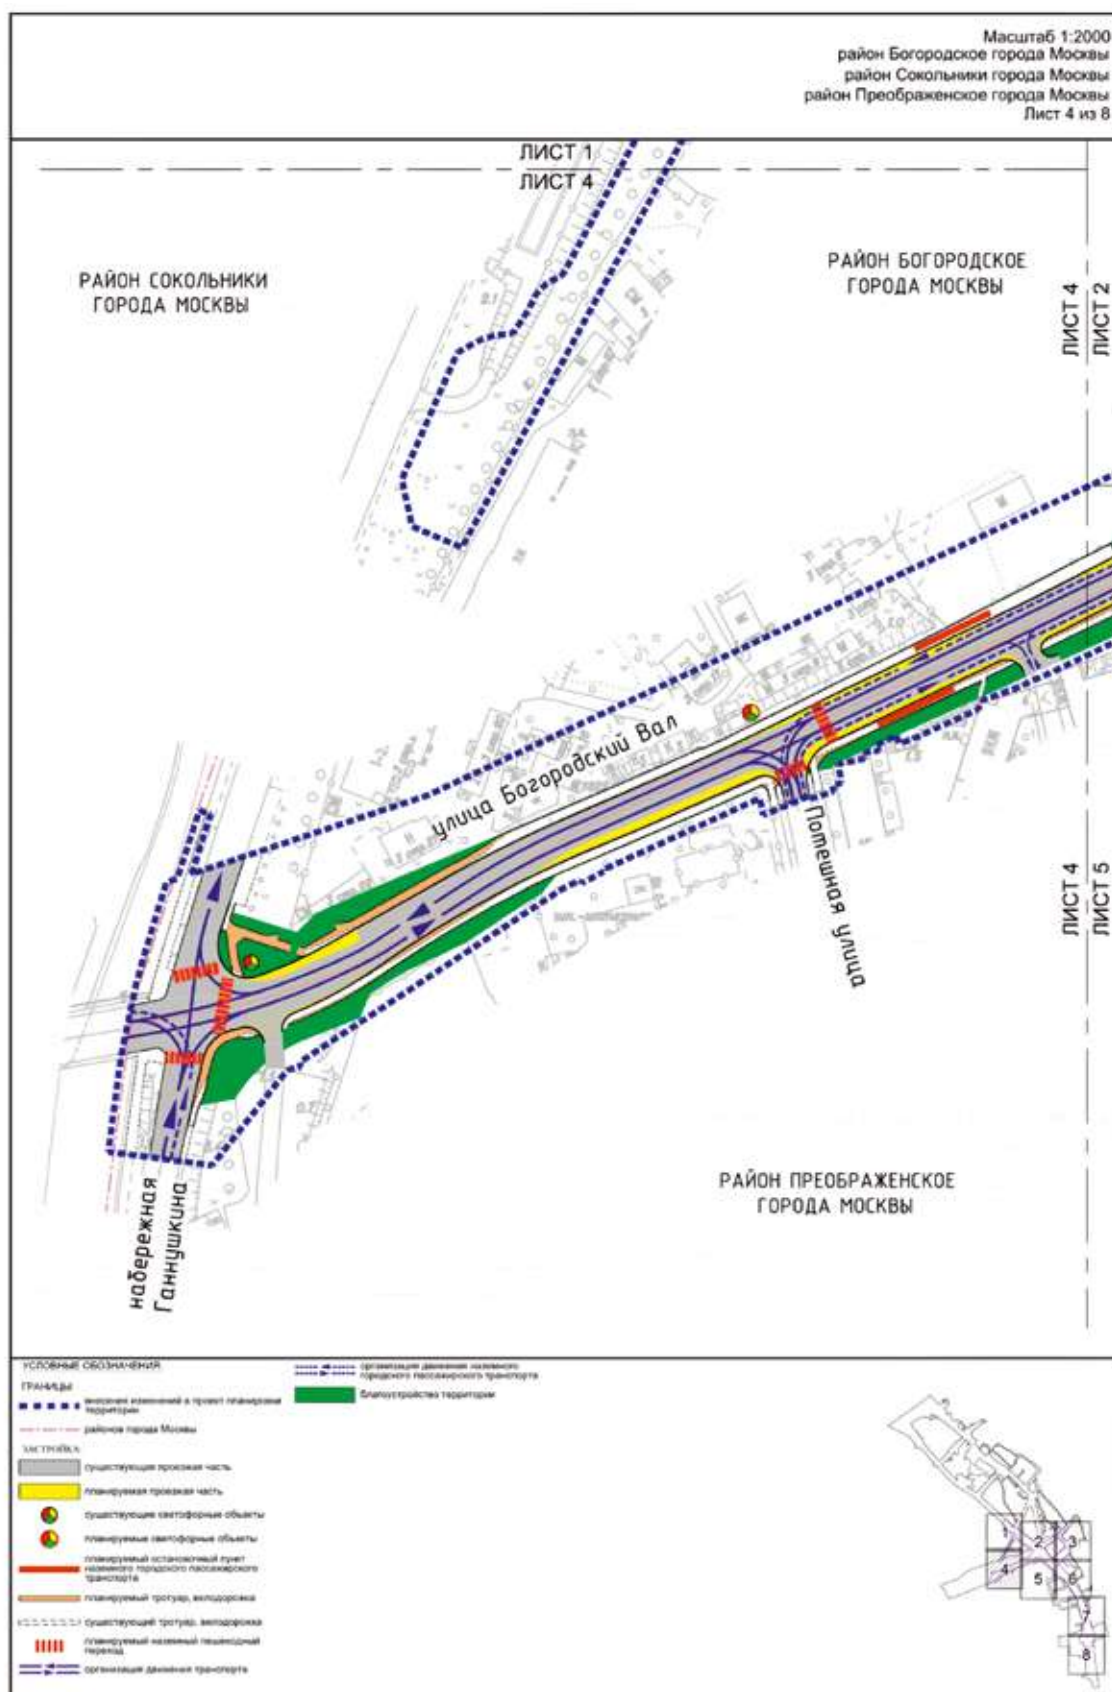


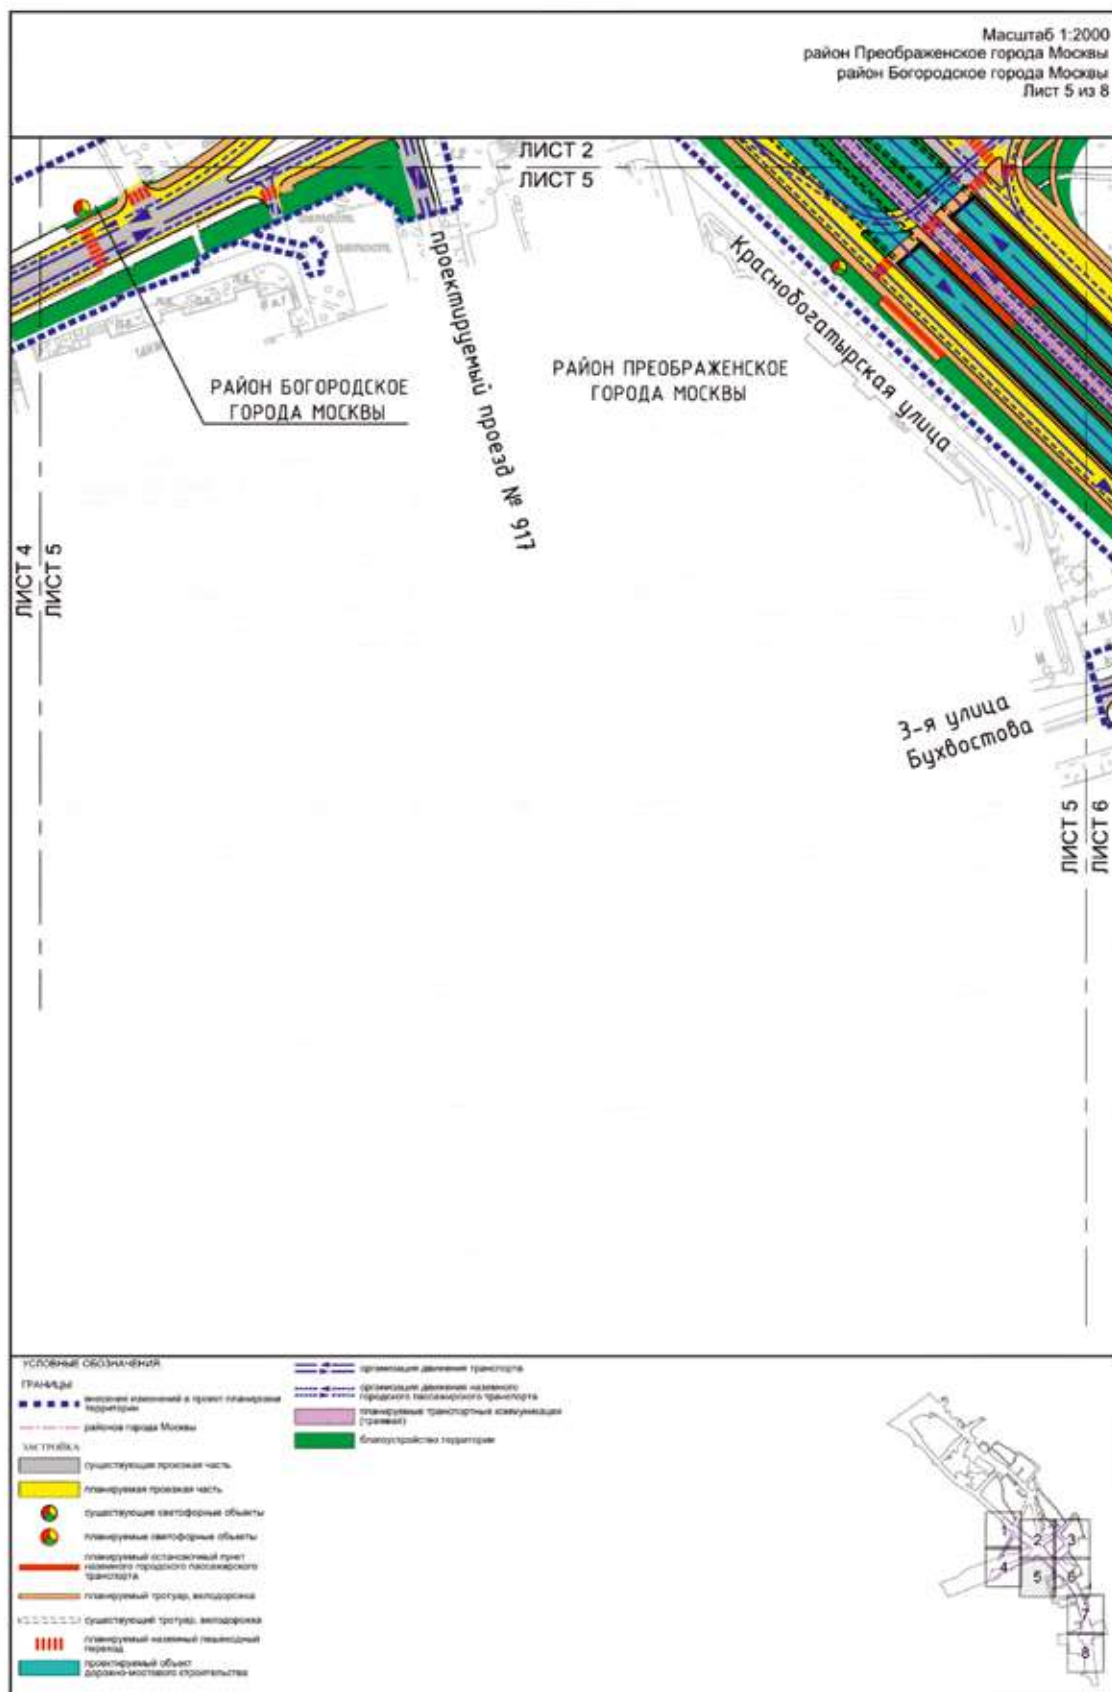

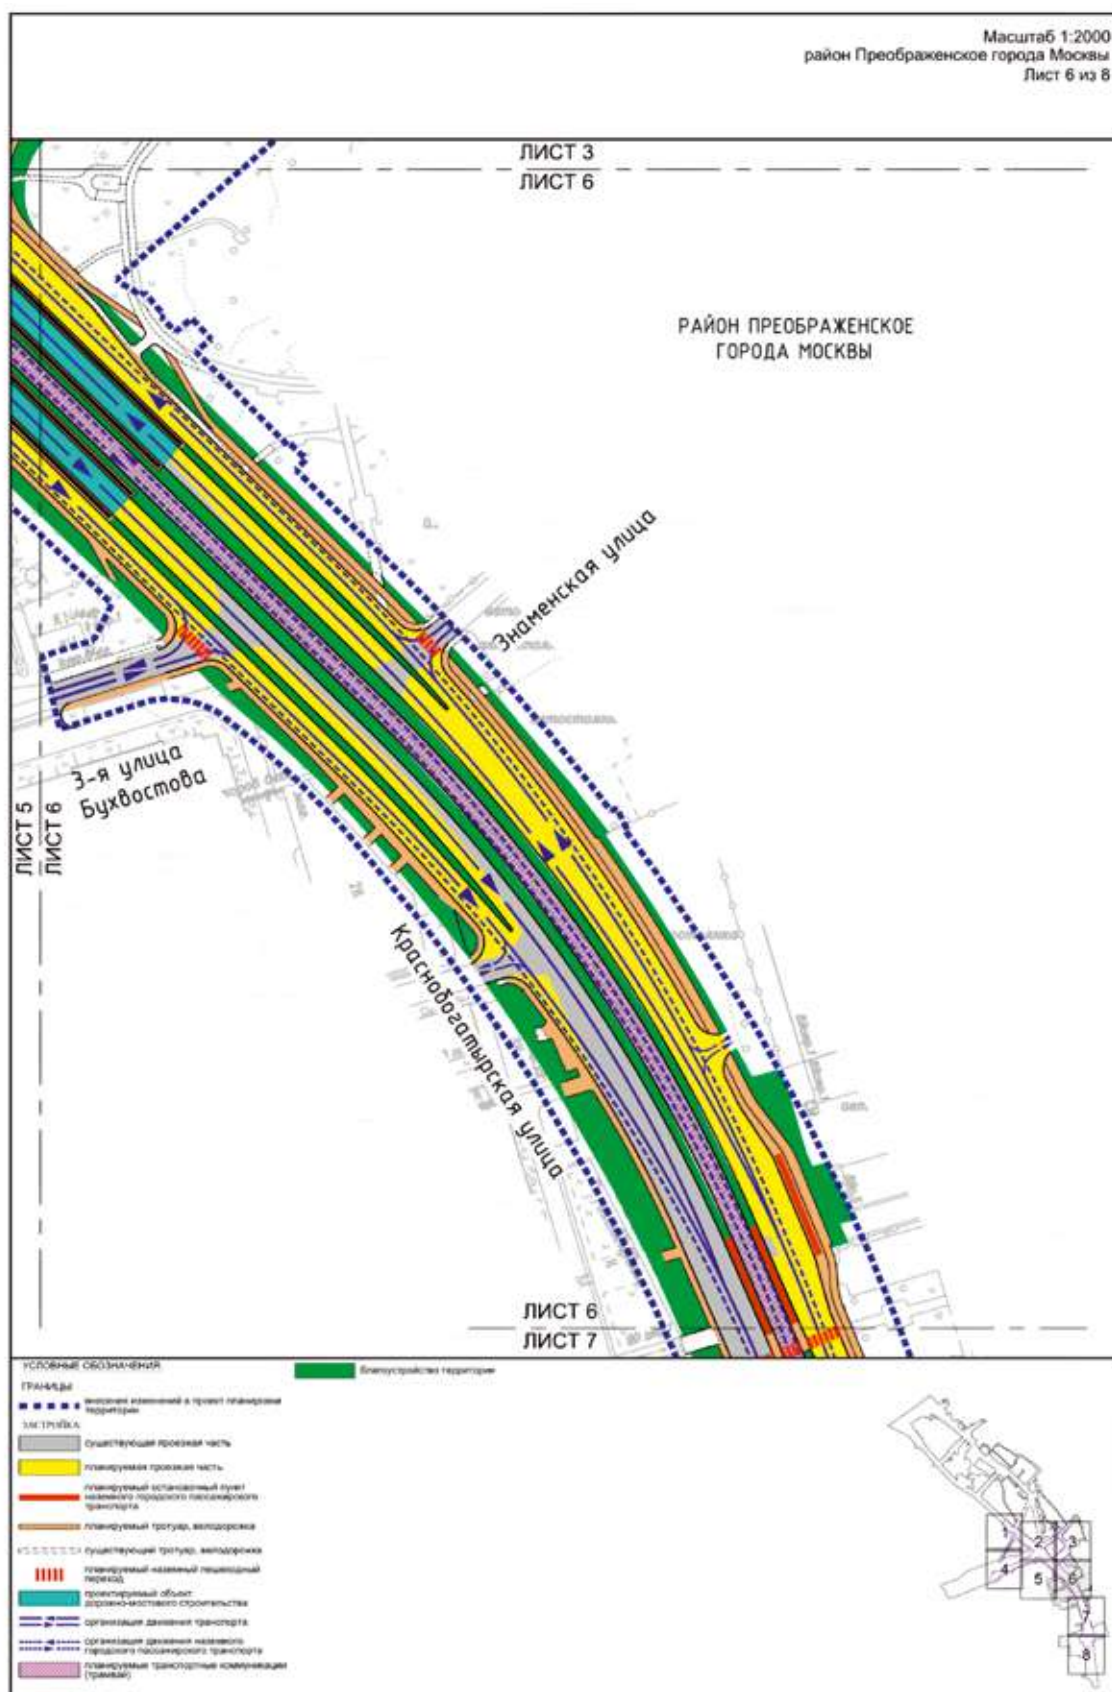


Масштаб 1:2000
район Преображенское города Москвы
Лист 7 из 8

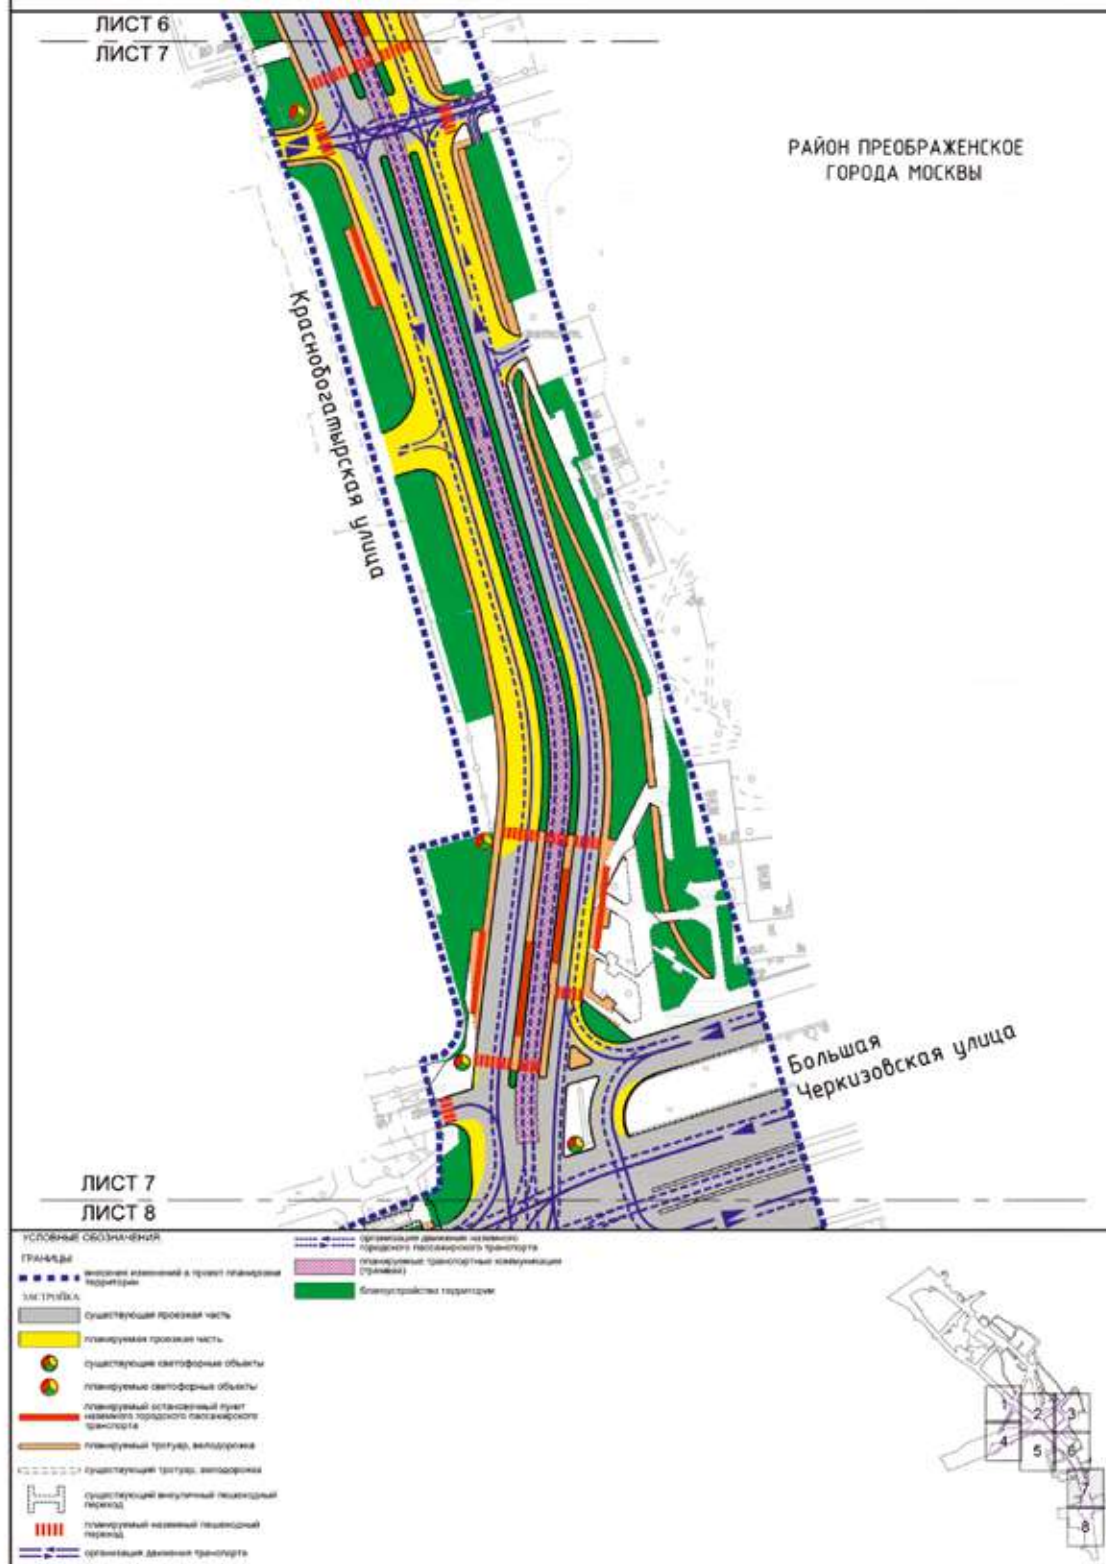


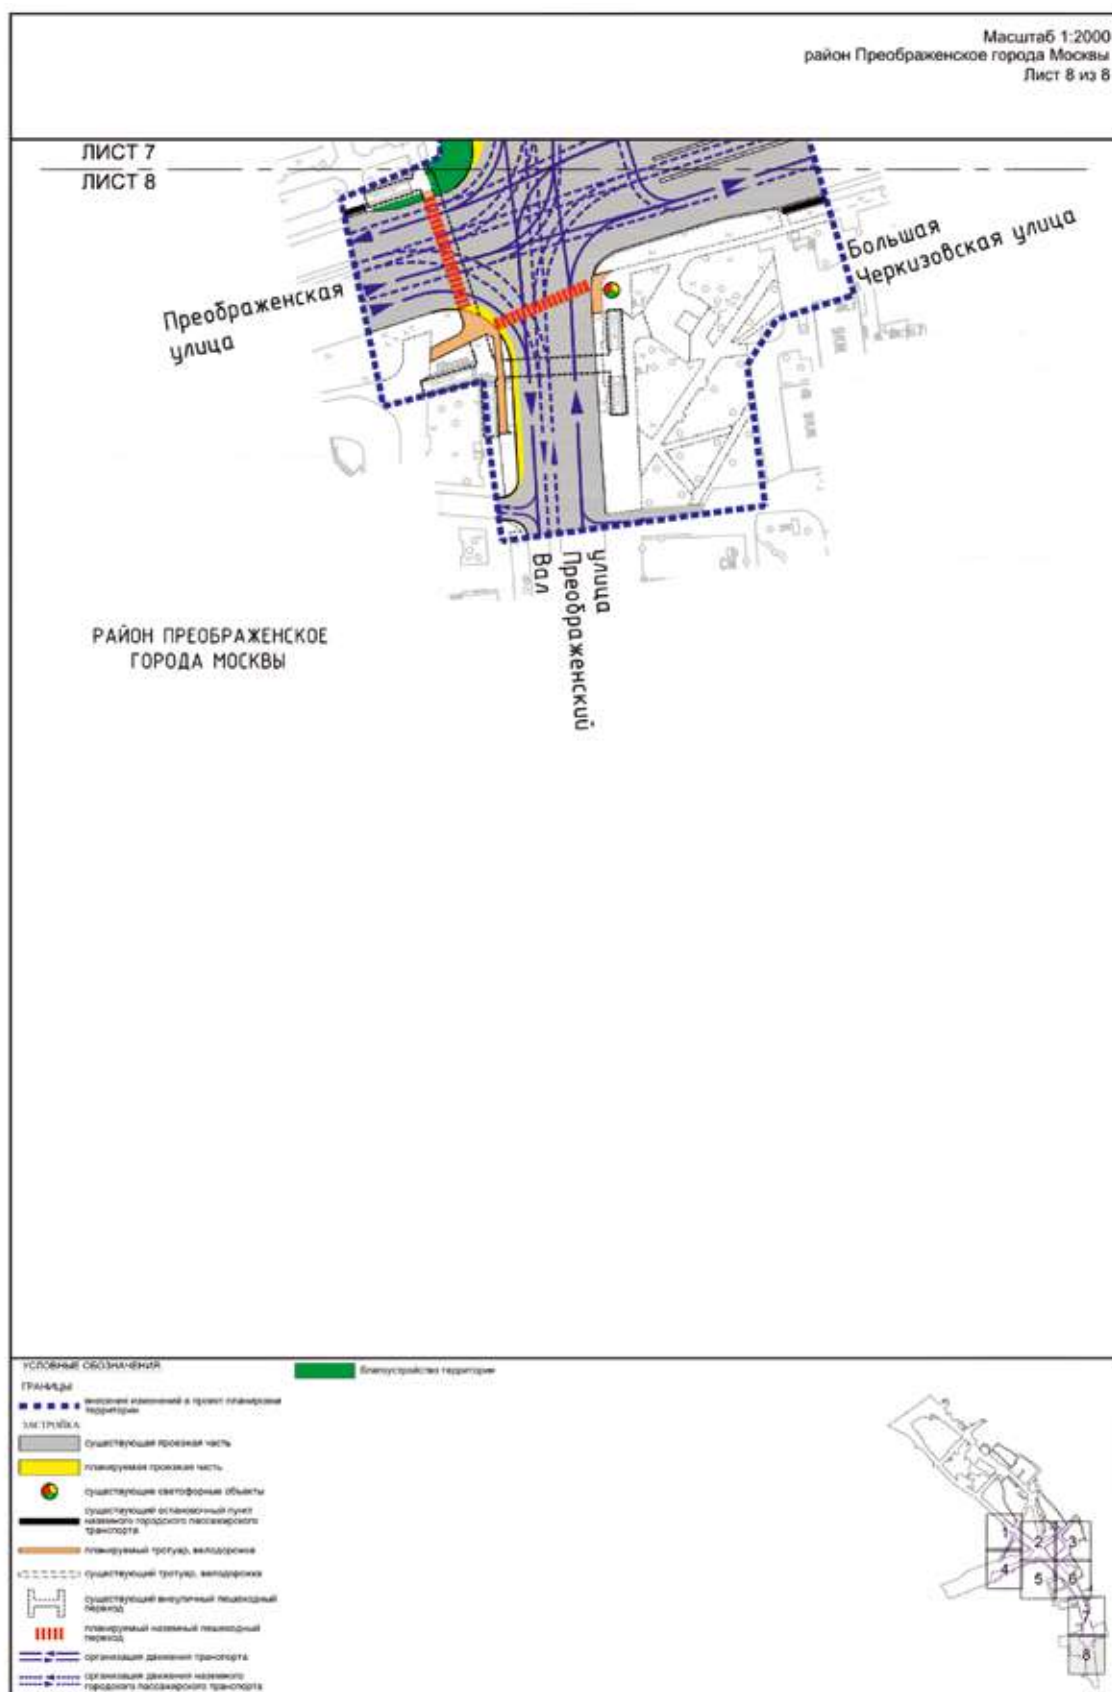



Приложение 5
к постановлению Правительства Москвы
от 10 июня 2025 г. № 1338-ПП


Внесение изменения в приложение 1 к постановлению Правительства Москвы
от 23 ноября 2021 г. № 1842-ПП

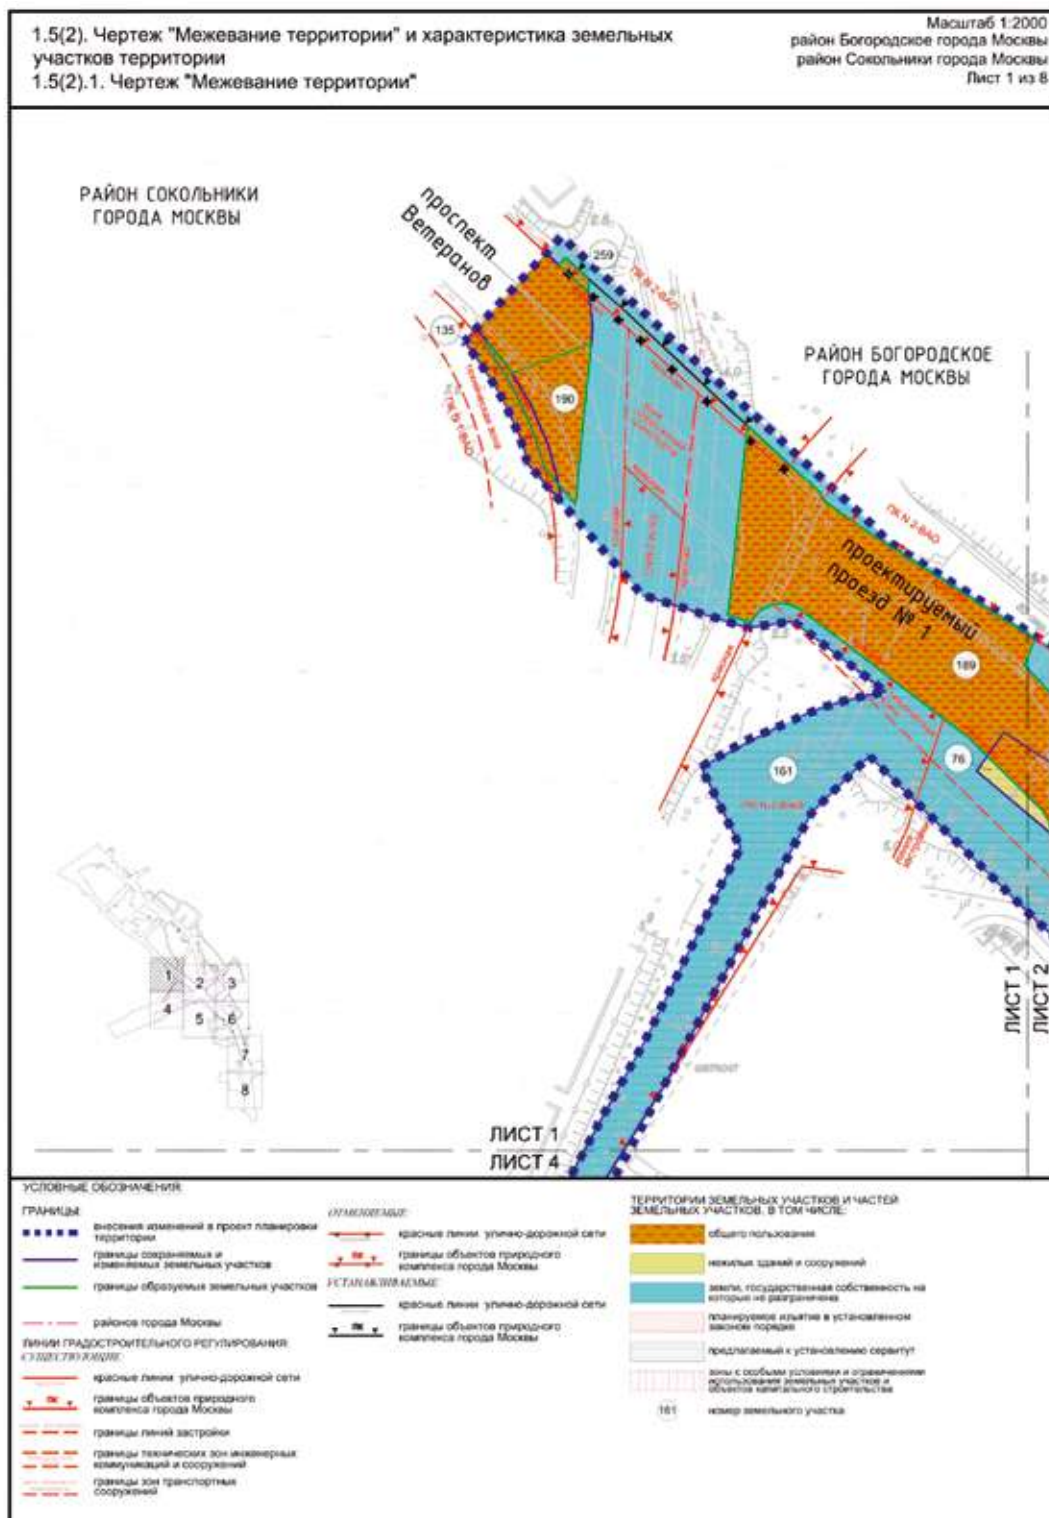


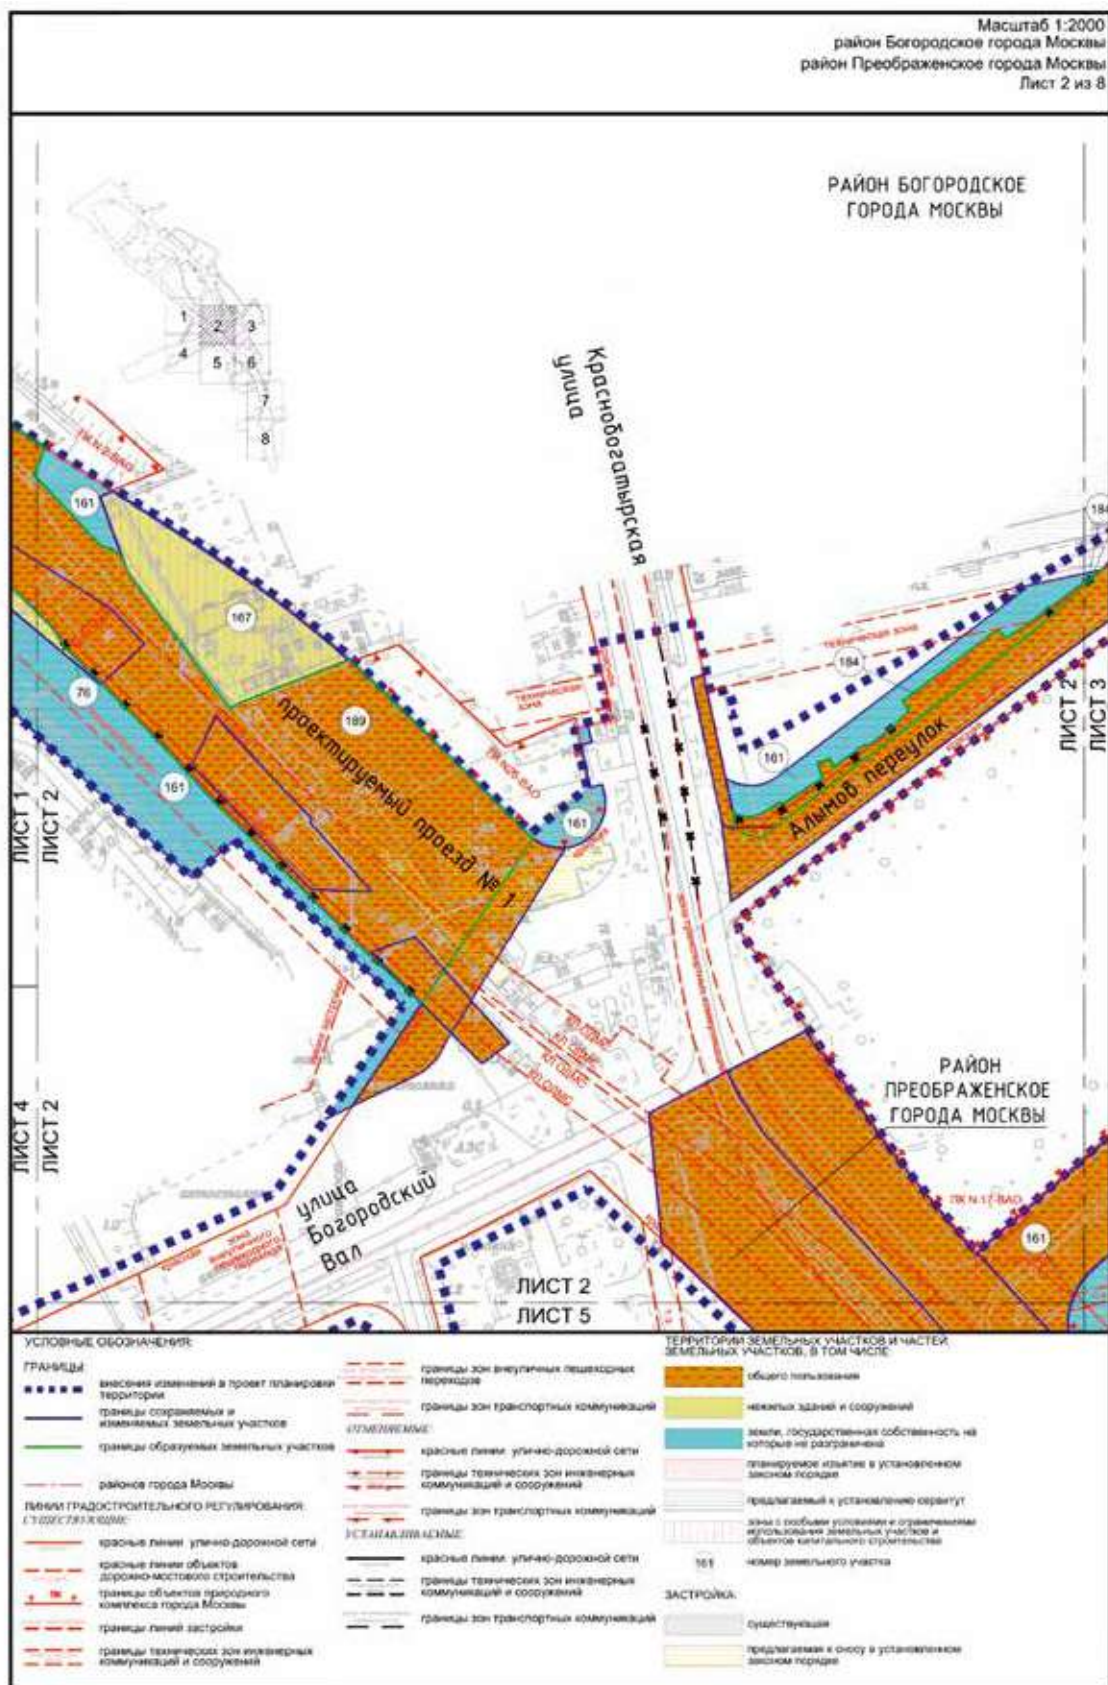


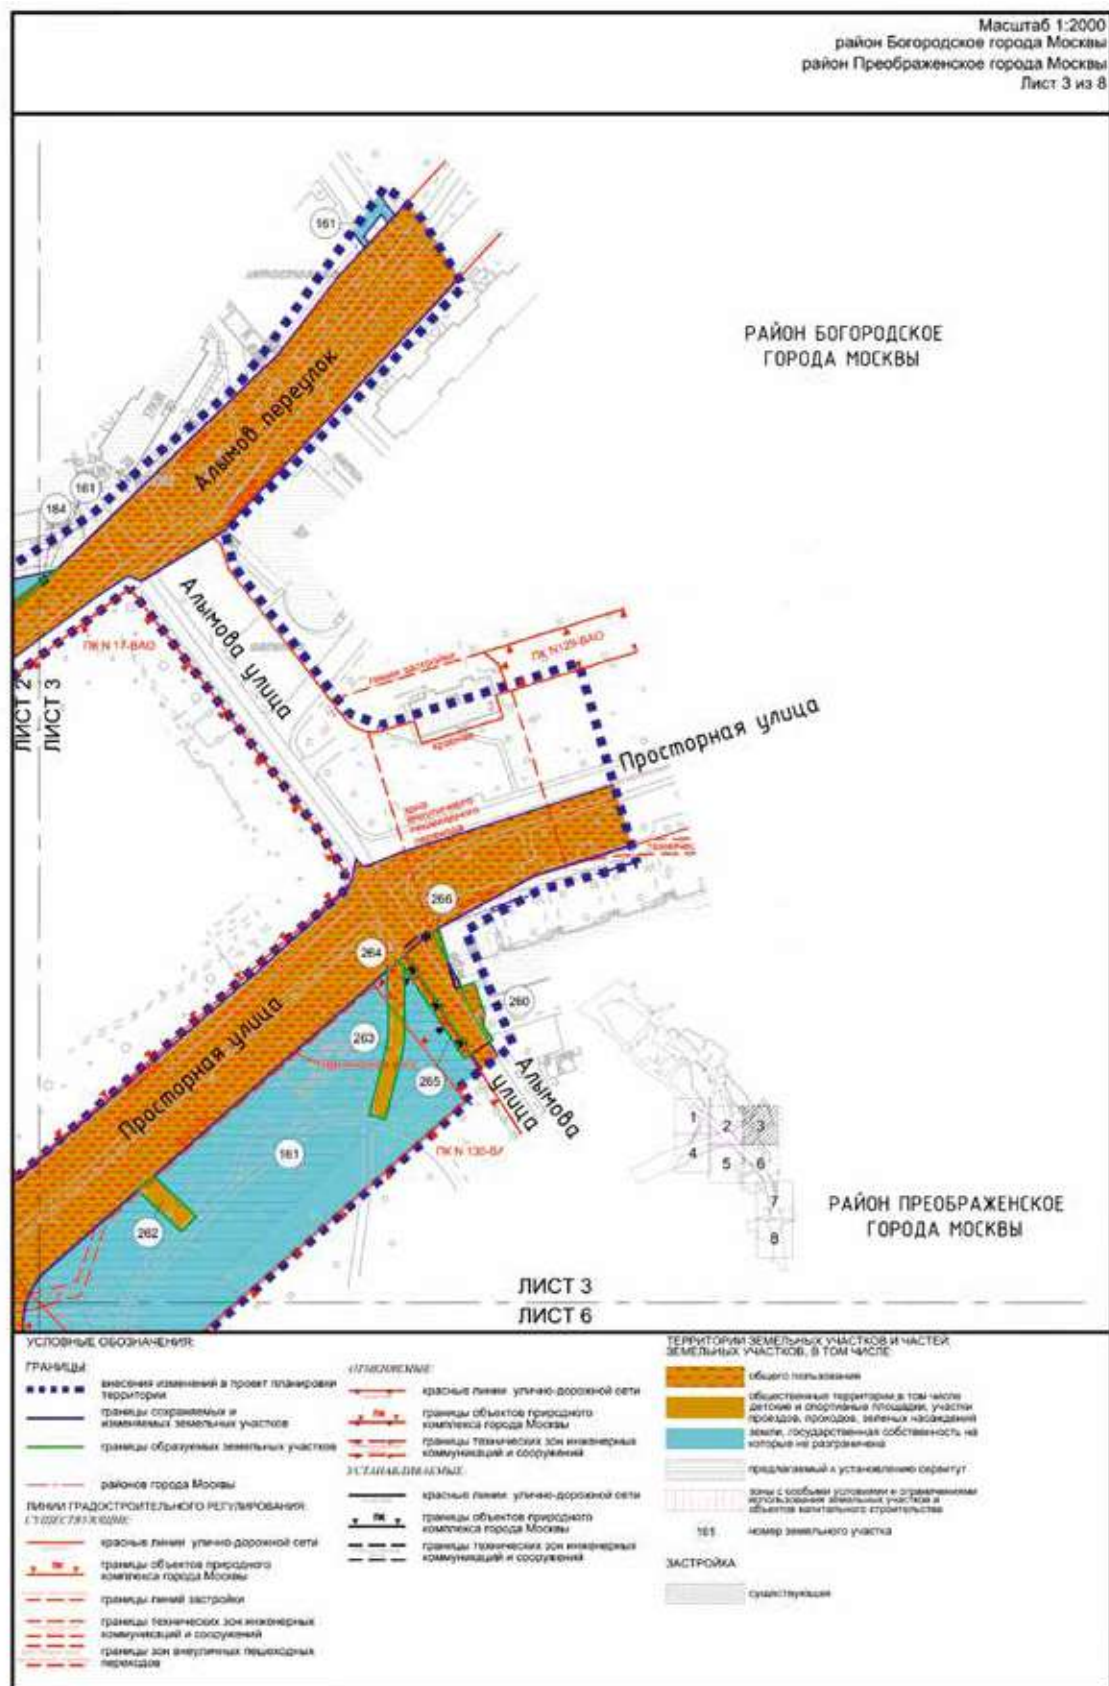


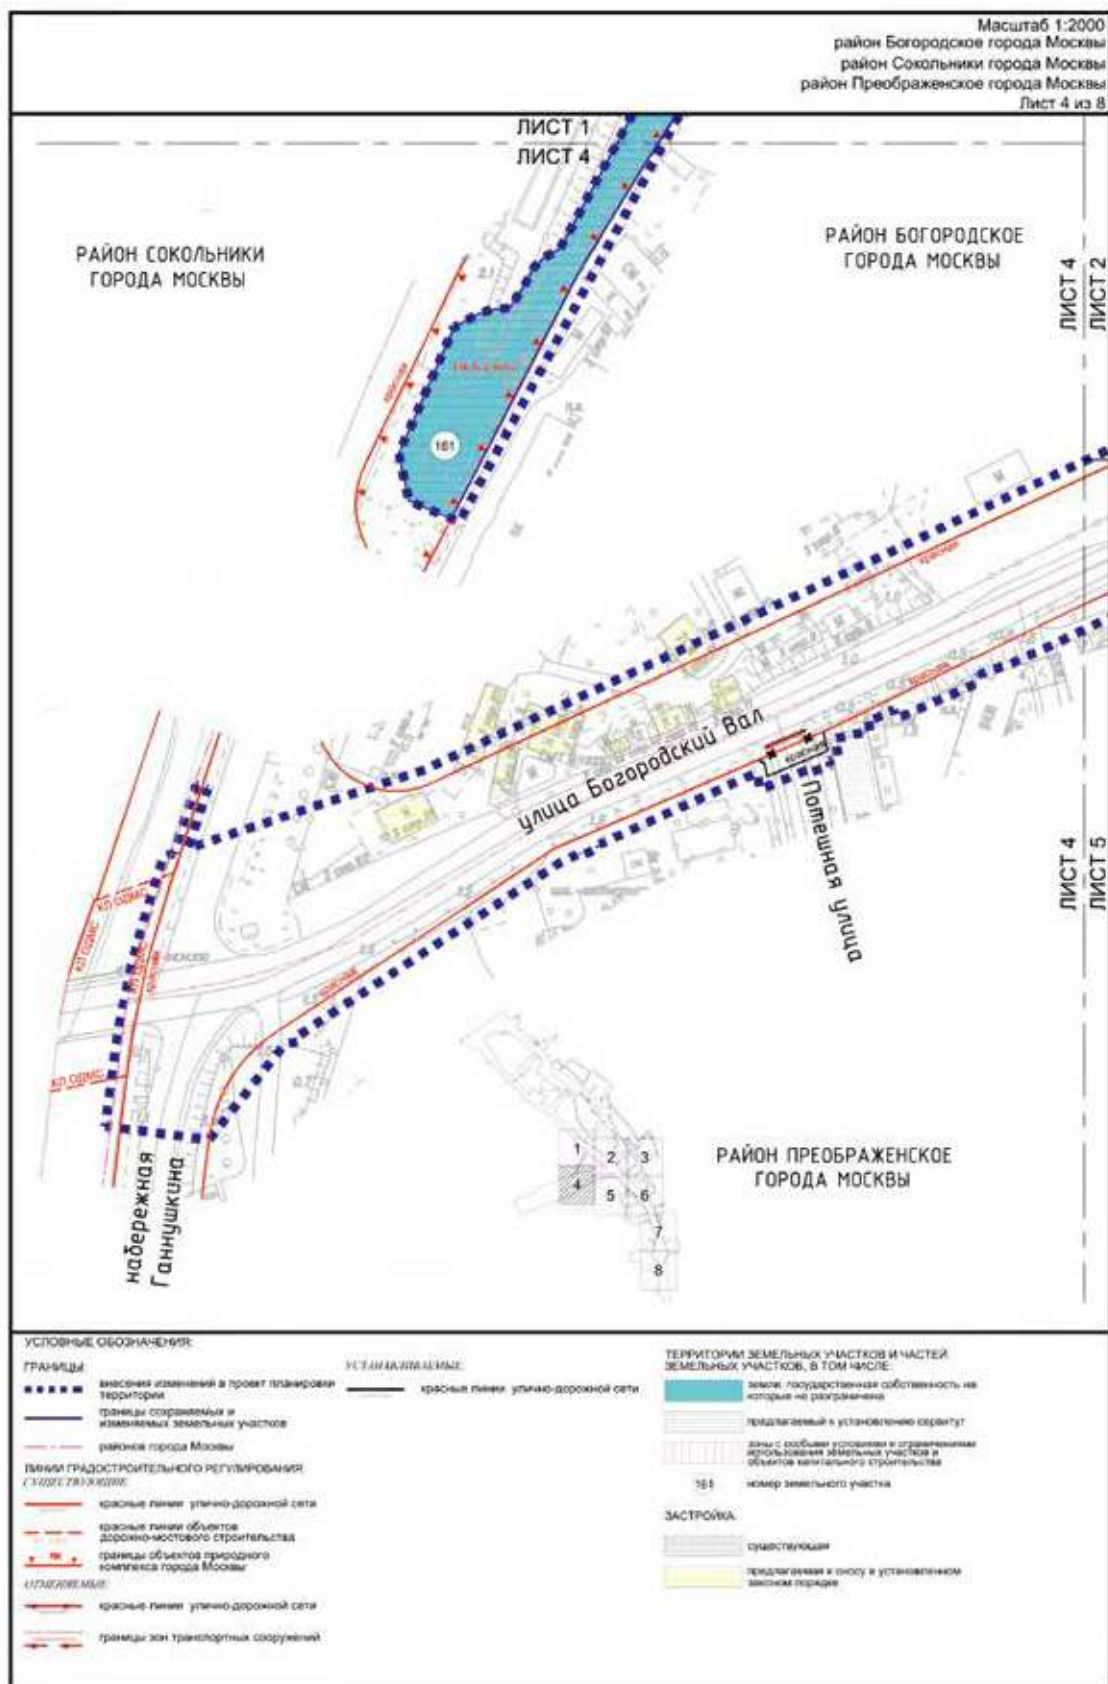

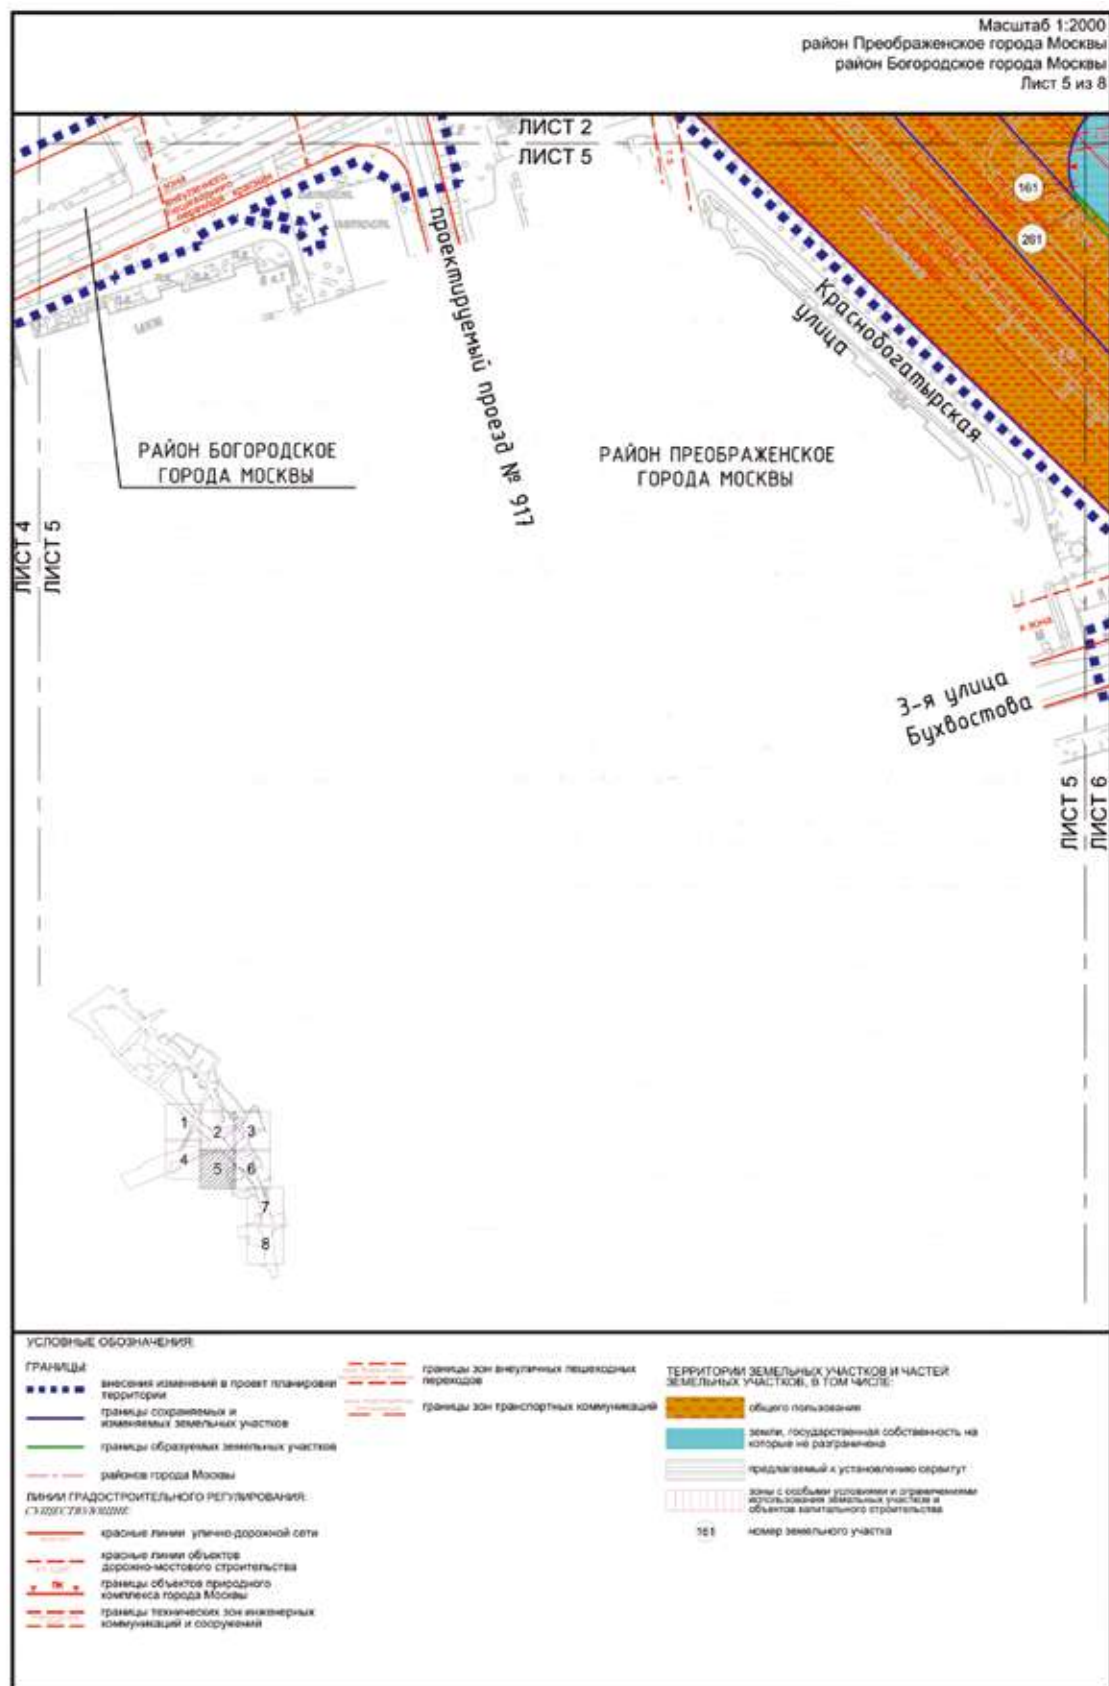

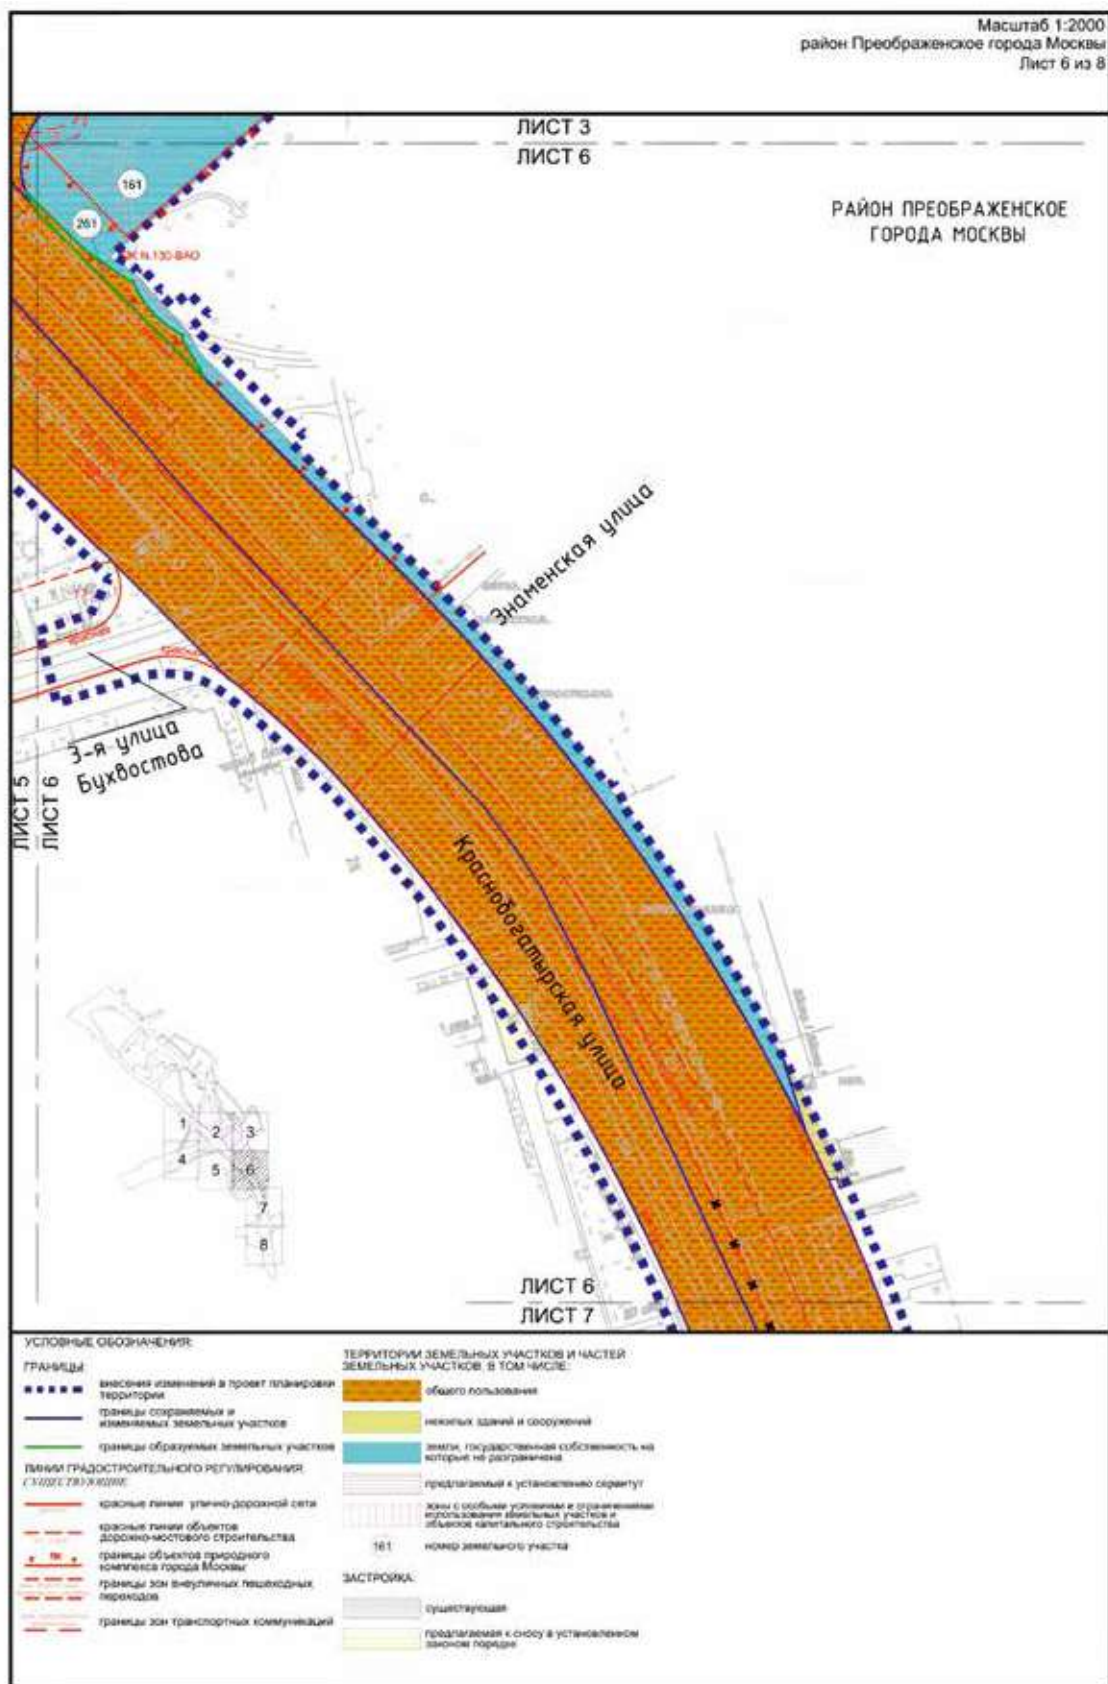

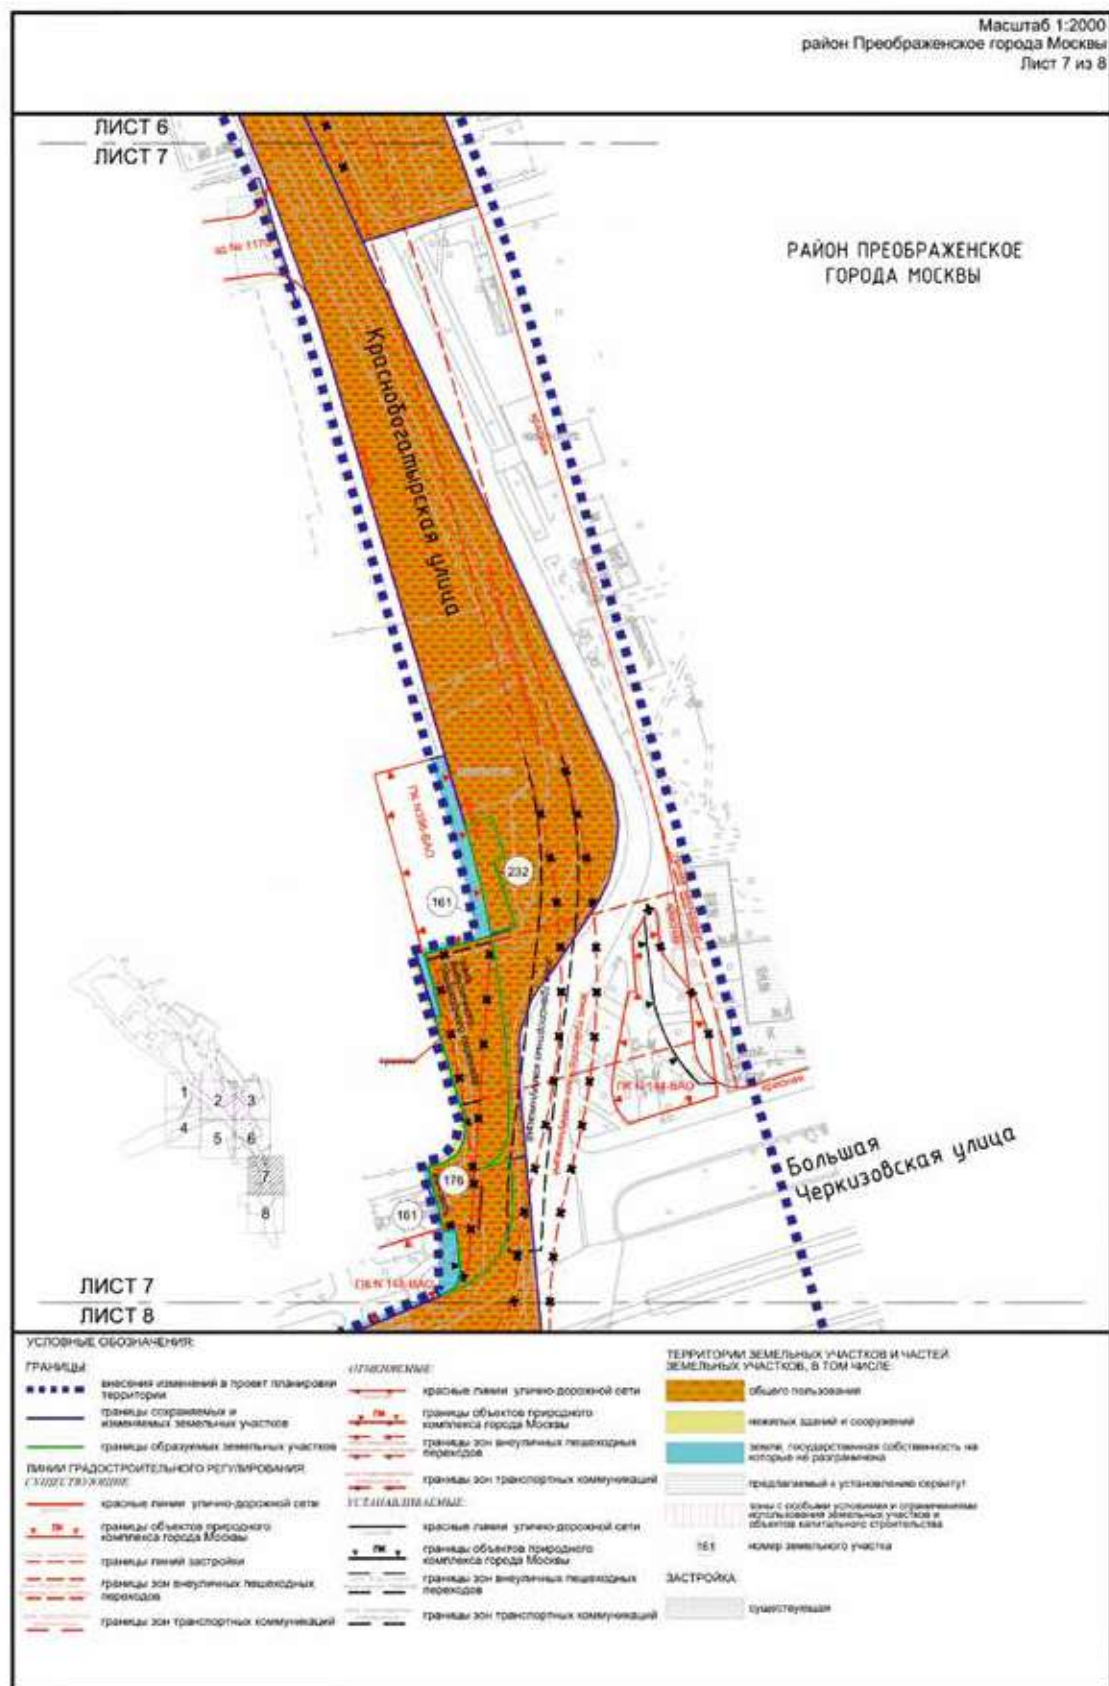

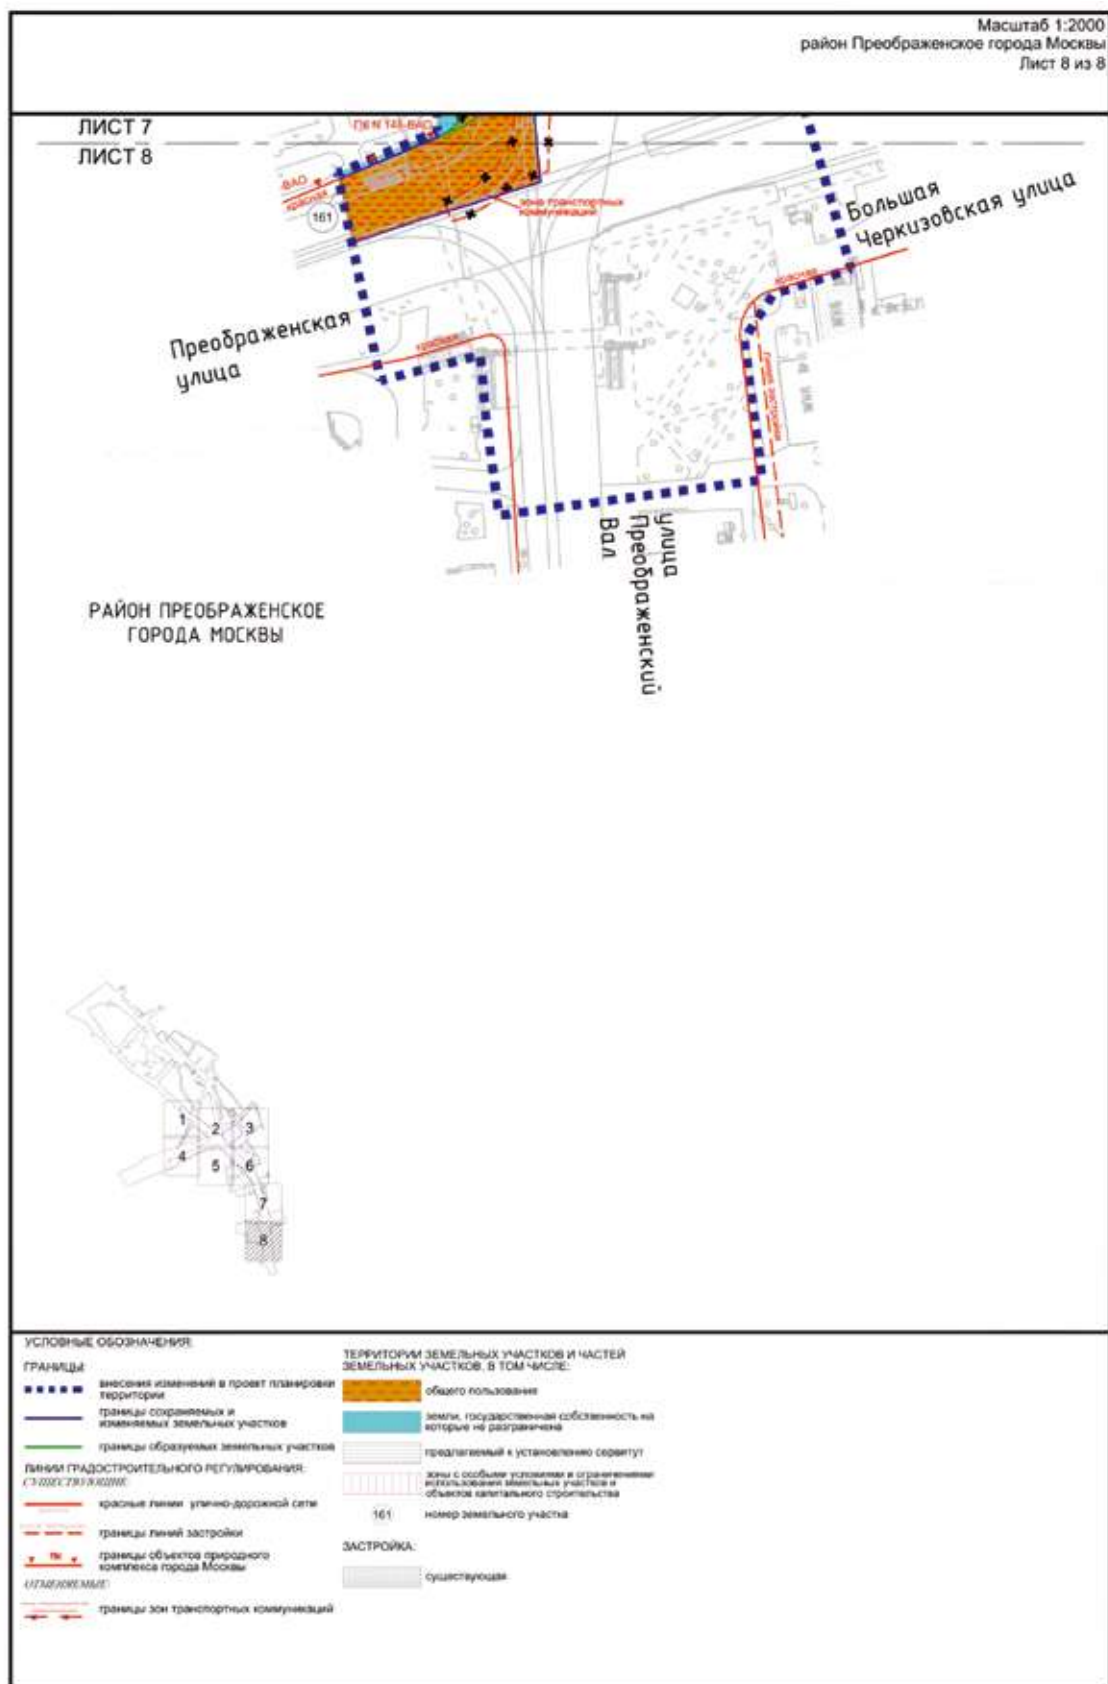

1.5(2).2. Таблица «Характеристика земельных участков территории» к чертежу «Межевание территории»

№ участка на чертеже	Кадастровый номер земельного участка (при наличии), адресные ориентиры	Коды видов разрешенного использования ⁴	Площадь земельного участка (кв. м)	Вид ограничения использования земельного участка, площадь (кв. м)	Примечание
1	2	3	4	5	6
76	77:03:0001003:24 город Москва, улица Богородский Вал, владение 3	7.2.3	1043	В красных линиях УДС – 857; техническая зона инженерных коммуникаций и сооружений – 186; красные линии объектов дорожно- мостового строительства – 298	Планируемое изъятие в установленном законом порядке – 857 кв. м с целью образования земельного участка № 189. Предлагаемый к установлению сервитут – 186 кв. м
135	Часть земельного участка 77:03:0001001:57 город Москва, улица Сокольнический Вал, владение 1	5.1.1, 5.1.2, 5.1.3, 5.1.4	44029	Озеленная территория общего пользования – 35799; техническая зона инженерных коммуникаций и сооружений – 436	Планируемое изъятие в установленном законом порядке – 147 кв. м с целью образования земельного участка № 190. Предлагаемый к установлению сервитут – 436 кв. м
161	Земли, государственная собственность на которые не разграничена	–	213838	В красных линиях УДС – 26993; техническая зона инженерных коммуникаций и сооружений – 145812; озеленная территория общего пользования – 50779; зона транспортных коммуникаций – 103; красные линии объектов дорожно-мостового строительства – 1625	Предлагаемый к установлению сервитут – 145812 кв. м
167	77:03:0001003:1502 город Москва, улица Богородский Вал, з/у 1	4.1	2294	Техническая зона инженерных коммуникаций и сооружений – 108	Предлагаемый к установлению сервитут – 108 кв. м
176	Образуемый земельный участок город Москва, Преображенская площадь	12.0.1	2 188	В красных линиях УДС – 2188; зона транспортных коммуникаций – 30	–
184	Образуемый земельный участок город Москва, Алымов переулок	12.0.1	720	В красных линиях УДС – 720	–

№ участка на чертеже	Кадастровый номер земельного участка (при наличии), адресные ориентиры	Коды видов разрешенного использования ⁴	Площадь земельного участка (кв. м)	Вид ограничения использования земельного участка, площадь (кв. м)	Примечание
1	2	3	4	5	6
189	Образуемый земельный участок город Москва, Краснобогатырская улица	12.0.1	14 476	В красных линиях УДС – 14476; красные линии объектов дорожно-мостового строительства – 3300	Образуется из частей земельных участков № 76, 168, 169
190	Образуемый земельный участок город Москва, улица Большая Оленья	12.0.1	911	В красных линиях УДС – 911	Образуется из части земельного участка № 135
232	Образуемый земельный участок город Москва, улица Краснобогатырская	12.0.1	302	В красных линиях УДС – 302	Образуется из земельного участка 77:03:0003025:5423
259	Образуемый земельный участок	12.0.1	43	В красных линиях УДС – 43	-
260	Образуемый земельный участок	12.0.1	63	В красных линиях УДС – 63	-
261	Образуемый земельный участок	12.0.2	265	-	-
262	Образуемый земельный участок	12.0.2	139	Техническая зона инженерных коммуникаций и сооружений – 7	
263	Образуемый земельный участок	12.0.2	194	-	
264	Образуемый земельный участок	12.0.2	90	Озелененная территория общего пользования – 90	
265	Образуемый земельный участок	12.0.1	111	В красных линиях УДС – 111	-
266	Образуемый земельный участок	12.0.1	14	В красных линиях УДС – 14	-

⁴ – Описание кодов видов разрешенного использования земельных участков и объектов капитального строительства представлено в соответствии с приказом Федеральной службы государственной регистрации, кадастра и картографии от 10 ноября 2020 г. № П/0412 «Об утверждении классификатора видов разрешенного использования земельных участков».

Приложение 6

к постановлению Правительства Москвы
от 10 июня 2025 г. № 1338-ПП

Внесение изменения в приложение 1 к постановлению Правительства Москвы
от 23 ноября 2021 г. № 1842-ПП

Основные планировочные характеристики проекта планировки территории линейных объектов (2)

№ п/п	Перечень основных требований	Содержание требований
1	2	3
1	Основание подготовки проекта планировки территории	1. Закон города Москвы от 5 мая 2010 г. № 17 «О Генеральном плане города Москвы». 2. Распоряжение Москомархитектуры от 4 февраля 2025 г. № 190 «О подготовке проекта внесения изменений в постановление Правительства Москвы от 23 ноября 2021 г. № 1842-ПП»
2	Категория линейного объекта	Участок Потешной улицы, Алымова улица на участке от Просторной улицы до Алымова улицы, дом 3 – улицы местного значения в зоне жилой застройки. Подъездные дороги к улице Богородский Вал, дом 6, корпус 1 – основной проезд
3	Вид работ	Реконструкция
4	Краткое описание транспортно-планировочного решения	Реконструкция Потешной улицы, Алымова улицы на участке от Просторной улицы до Алымова улицы, дом 3, подъездных дорог к улице Богородский Вал, дом 6, корпус 1
5	Планировочные показатели линейного объекта	
5.1	Просторная улица на участке от Краснобогатырской улицы до Алымова улицы	Реконструкция
	Ориентировочная протяженность	270 м
	Количество полос движения	2 в направлении от Краснобогатырской улицы и 1 в направлении к Краснобогатырской улице
	Полосы безопасности	При необходимости
	Движение наземного городского пассажирского транспорта	Предусматривается
	Тротуары	Предусматриваются
5.2	Участок Потешной улицы	Реконструкция
	Ориентировочная протяженность	6 м
	Количество полос движения	По 1 в каждом направлении
	Полосы безопасности	При необходимости
	Движение наземного городского пассажирского транспорта	Предусматривается
	Тротуары	Предусматриваются
5.3	Участок Алымова улицы от Просторной улицы до Алымова улицы, дом 3	Реконструкция
	Ориентировочная протяженность	53 м
	Количество полос движения	По 1 в каждом направлении

№ п/п	Перечень основных требований	Содержание требований
1	2	3
	Полосы безопасности	При необходимости
	Движение наземного городского пассажирского транспорта	Не предусматривается
	Тротуары	Предусматриваются
5.4	Подъездные дороги к улице Богородский Вал, дом 6, корпус 1	Реконструкция
	Ориентировочная протяженность	6 м
	Количество полос движения	По 1 в каждом направлении
	Полосы безопасности	При необходимости
	Движение наземного городского пассажирского транспорта	Не предусматривается
	Тротуары	При необходимости

Приложение 7
к постановлению Правительства Москвы
от 10 июня 2025 г. № 1338-ПП

Внесение изменения в приложение 1 к постановлению Правительства Москвы от 23 ноября 2021 г. № 1842-ПП

2.3(2). Перечень координат характерных точек границ зон планируемого размещения линейных объектов

№ точки	Координаты точки (Московская система координат)	
	X	Y
1	2	3
1481	15536.66	12715.24
1482	15538.65	12713.97
1483	15540.61	12712.66
1484	15542.55	12711.31
1485	15544.47	12709.92
1486	15545.46	12709.17
1487	15576.20	12737.59
1488	15557.26	12758.86
1489	15526.39	12791.61
1490	15498.30	12821.85
1491	15496.79	12824.12
1492	15493.29	12827.46
1493	15447.67	12802.91
1494	15448.26	12803.22
1495	15448.84	12803.56
1496	15449.39	12803.93
1497	15449.93	12804.34
1498	15450.44	12804.77

№ точки	Координаты точки (Московская система координат)	
	X	Y
1	2	3
1499	15450.92	12805.23
1500	15451.38	12805.72
1501	15451.81	12806.23
1502	15452.22	12806.76
1503	15452.59	12807.32
1504	15452.93	12807.90
1505	15453.23	12808.49
1506	15453.51	12809.10
1507	15453.75	12809.73
1508	15453.95	12810.36
1509	15454.12	12811.01
1510	15454.25	12811.66
1511	15454.34	12812.31
1512	15454.40	12812.97
1513	15454.43	12813.62
1514	15454.41	12814.28
1515	15454.36	12814.94
1516	15454.28	12815.59

№ точки	Координаты точки (Московская система координат)	
	X	Y
1	2	3
1517	15454.15	12816.24
1518	15454.00	12816.88
1519	15453.81	12817.51
1520	15453.58	12818.13
1521	15453.32	12818.74
1522	15453.03	12819.33
1523	15452.70	12819.90
1524	15452.35	12820.46
1525	15451.96	12820.99
1526	15408.36	12922.24
1527	15408.29	12923.47
1528	15407.91	12925.07
1529	15407.12	12926.53
1530	15406.10	12927.82
1531	15405.12	12928.70
1532	15403.72	12929.60
1533	15402.80	12930.09
1534	15399.92	12931.06
1535	15394.73	12934.76
1536	15393.66	12935.46
1537	15392.09	12936.56
1538	15390.48	12937.72
1539	15388.87	12938.90
1540	15387.25	12940.09
1541	15385.61	12941.24
1542	15383.97	12942.40
1543	15382.34	12943.55
1544	15380.70	12944.70
1545	15379.07	12945.86
1546	15377.43	12947.01
1547	15377.04	12947.29
1548	15376.12	12948.47
1549	15375.70	12948.75
1550	15369.48	12952.96
1551	15369.42	12952.88
1552	15381.46	12905.64
1553	15374.79	12909.91
1554	15350.91	12934.04
1555	15340.89	12943.60
1556	15330.51	12952.96

№ точки	Координаты точки (Московская система координат)	
	X	Y
1	2	3
1557	15319.91	12963.09
1558	15273.24	13010.32
1559	15255.49	13029.21
1560	15300.71	13111.46
1561	15323.33	13108.04
1562	15328.01	13107.31
1563	15333.64	13106.35
1564	15339.25	13105.31
1565	15344.84	13104.20
1566	15350.42	13103.01
1567	15298.26	13120.70
1568	15345.75	13114.05
1569	15348.77	13113.61
1570	15354.36	13112.74
1571	15359.94	13111.80
1572	15365.50	13110.77
1573	15371.05	13109.67
1574	15376.58	13108.49
1575	15311.53	13065.45
1576	15311.13	13065.91
1577	15310.75	13066.37
1578	15381.47	13230.63
1579	15383.52	13233.34
1580	15400.66	13256.06
1581	15401.58	13257.27
1582	15317.26	13133.66
1583	15319.69	13133.15
1584	15319.23	13133.87
1585	15318.84	13134.62
1586	15318.52	13135.41
1587	15318.28	13136.22
1588	15318.11	13137.05
1589	15318.03	13137.89
1590	15318.02	13138.74
1591	15318.09	13139.59
1592	15318.25	13140.42
1593	15318.48	13141.24
1594	15318.78	13142.03
1595	15319.16	13142.79
1596	15319.27	13142.97

№ точки	Координаты точки (Московская система координат)	
	X	Y
1	2	3
1597	15322.85	13148.90
1598	15321.87	13149.22
1599	15330.92	13163.25
1600	15336.10	13161.56
1601	15337.45	13165.72
1602	15334.51	13166.72
1603	15342.38	13177.65
1604	15341.57	13178.24
1605	15347.98	13186.62
1606	15280.76	13384.10
1607	15260.98	13389.82
1608	15260.60	13389.94
1609	15262.56	13396.23
1610	15252.28	13399.61
1611	15247.86	13399.36
1612	15243.41	13402.43
1613	15238.32	13394.66
1614	15237.23	13393.01
1615	15267.94	13372.64
1616	15255.64	13372.81
1617	15247.33	13373.03
1618	15243.22	13372.86
1619	15239.18	13372.11
1620	15216.91	13366.38
1621	15218.44	13361.09
1622	15237.62	13366.03
1623	15240.55	13366.79
1624	15243.84	13367.39
1625	15247.18	13367.54
1626	15255.53	13367.31
1627	15266.74	13367.16
1628	15270.23	13371.12
1629	15197.81	13288.92
1630	15184.25	13303.07
1631	15179.19	13298.23
1632	15193.16	13283.64
1633	14986.64	12589.88
1634	14990.50	12607.76
1635	15055.08	12791.91
1636	15053.63	12793.88

№ точки	Координаты точки (Московская система координат)	
	X	Y
1	2	3
1637	15049.61	12794.72
1638	15058.03	12814.89
1639	15095.54	12876.93
1640	15092.23	12879.21
1641	15098.06	12891.66
1642	15101.84	12889.80
1643	15141.39	12976.84
1644	15140.32	12977.15
1645	15142.49	12983.27
1646	15144.10	12982.84
1647	14971.34	12603.68
1648	15139.69	13246.67
1649	15136.58	13249.33
1650	15122.77	13263.48
1651	15120.56	13265.75
1652	15118.04	13268.83
1653	15109.37	13281.51
1654	15109.73	13282.45
1655	15109.04	13282.72
1656	15107.52	13283.39
1657	15106.03	13284.13
1658	15104.58	13284.94
1659	15103.17	13285.82
1660	15101.81	13286.77
1661	15100.49	13287.78
1662	15099.22	13288.85
1663	15098.01	13289.99
1664	15096.85	13291.18
1665	15095.75	13292.42
1666	15094.71	13293.72
1667	15093.73	13295.07
1668	15092.82	13296.46
1669	15091.98	13297.89
1670	15091.21	13299.36
1671	15090.31	13298.92
1672	15076.65	13306.82
1673	15130.23	13252.63
1674	15130.77	13252.10
1675	15131.33	13251.58
1676	15131.90	13251.09

№ точки	Координаты точки (Московская система координат)	
	X	Y
1	2	3
1677	15132.49	13250.61
1678	14736.35	13537.38
1679	14732.83	13538.37
1680	14732.68	13537.95
1681	14513.47	13601.20
1682	14486.46	13604.02
1683	14486.10	13604.56
1684	14484.03	13604.83
1685	14482.10	13605.17
1686	14480.19	13605.58
1687	14478.29	13606.07
1688	14476.42	13606.64
1689	14474.57	13607.29
1690	14472.74	13608.01
1691	14470.95	13608.80
1692	14469.20	13609.67
1693	14467.47	13610.60
1694	14465.79	13611.61
1695	14464.15	13612.68
1696	14463.42	13613.21
1697	14462.98	13613.29
1698	14462.16	13613.51
1699	14461.36	13613.78
1700	14460.57	13614.09
1701	14459.80	13614.44
1702	14459.06	13614.84
1703	14458.33	13615.28
1704	14457.64	13615.76
1705	14456.97	13616.27
1706	14456.33	13616.83
1707	14455.72	13617.42
1708	14455.15	13618.04
1709	14454.61	13618.69
1710	14454.12	13619.38
1711	14453.69	13620.03
1712	14453.24	13620.82
1713	14453.05	13621.19
1714	14452.64	13614.57
1715	14454.15	13613.08
1716	14455.68	13611.68

№ точки	Координаты точки (Московская система координат)	
	X	Y
1	2	3
1717	14457.27	13610.34
1718	14458.91	13609.06
1719	14460.60	13607.85
1720	14462.33	13606.70
1721	14464.10	13605.62
1722	14465.92	13604.61
1723	14467.77	13603.67
1724	14469.66	13602.80
1725	14471.58	13602.00
1726	14473.53	13601.28
1727	14475.50	13600.64
1728	14477.50	13600.07
1729	14479.52	13599.58
1730	14481.56	13599.16
1731	14483.61	13598.83
1732	14485.67	13598.57
1733	14508.46	13596.19
1734	14400.22	13592.73
1735	14372.24	13532.57
1736	14371.59	13531.07
1737	14369.78	13526.93
1738	14335.84	13537.97
1739	14348.85	13589.98
1740	14344.54	13591.07
1741	14332.59	13591.67
1742	14332.13	13581.71
1743	14290.17	13551.28
1744	14310.68	13549.99
1745	14310.79	13549.98
1746	14311.41	13549.89
1747	14311.94	13549.75
1748	14312.60	13549.47
1749	14313.15	13549.15
1750	14313.65	13548.77
1751	14314.10	13548.33
1752	14314.49	13547.83
1753	14314.82	13547.29
1754	14315.07	13546.71
1755	14315.25	13546.10
1756	14315.35	13545.48

№ точки	Координаты точки (Московская система координат)	
	X	Y
1	2	3
1757	14315.37	13544.85
1758	14315.31	13544.22
1759	14315.25	13543.96
1760	14307.88	13544.72
1761	14307.95	13545.72
1762	14306.96	13545.85
1763	14306.99	13546.27
1764	14302.14	13546.52
1765	14290.80	13547.09
1766	14289.93	13547.06
1767	14381.79	13528.34
1768	14382.31	13529.43
1769	14382.85	13530.38
1770	14383.45	13531.29
1771	14384.28	13532.33
1772	14384.86	13532.97
1773	14385.65	13533.73
1774	14386.50	13534.42
1775	14387.18	13534.91
1776	14403.05	13533.49
1777	14403.23	13533.11
1778	14403.43	13532.49
1779	14403.57	13531.85
1780	14403.62	13531.21
1781	14403.59	13530.56
1782	14403.48	13529.91
1783	14403.30	13529.29
1784	14424.94	13523.76
1785	14425.79	13527.68
1786	14426.34	13529.73
1787	14428.34	13532.40
1788	14429.51	13533.70
1789	14432.31	13535.17
1790	14434.89	13536.06
1791	14437.60	13536.41
1792	14440.32	13536.20
1793	14474.83	13526.23
1794	14475.40	13528.26
1795	14483.56	13525.97
1796	14483.66	13526.23

№ точки	Координаты точки (Московская система координат)	
	X	Y
1	2	3
1797	14496.25	13522.68
1798	14506.67	13544.13
1799	14511.18	13543.22
1800	14515.68	13542.25
1801	14520.16	13541.22
1802	14524.64	13540.14
1803	14529.09	13538.99
1804	14533.53	13537.80
1805	14537.96	13536.54
1806	14562.09	13556.08
1807	14558.62	13557.04
1808	14555.34	13557.87
1809	14552.04	13558.61
1810	14548.72	13559.28
1811	14545.39	13559.87
1812	14542.04	13560.38
1813	14538.68	13560.81
1814	14535.31	13561.16
1815	14531.94	13561.43
1816	14528.56	13561.63
1817	14525.18	13561.74
1818	14521.79	13561.77
1819	14518.41	13561.72
1820	14515.02	13561.60
1821	14511.65	13561.39
1822	14508.27	13561.10
1823	14504.91	13560.73
1824	14427.03	13551.30
1825	14423.06	13550.88
1826	14421.90	13550.78
1827	14418.60	13550.55
1828	14413.80	13550.35
1829	14410.49	13550.31
1830	14407.19	13550.36
1831	14403.88	13550.48
1832	14400.58	13550.68
1833	14396.32	13550.99
1834	14396.99	13561.68
1835	14402.64	13561.88
1836	14408.30	13562.16

№ точки	Координаты точки (Московская система координат)	
	X	Y
1	2	3
1837	14413.95	13562.53
1838	14419.59	13562.97
1839	14425.23	13563.49
1840	14430.85	13564.09
1841	14433.66	13564.42
1842	14505.35	13573.10
1843	14508.72	13573.47
1844	14512.09	13573.75
1845	14515.47	13573.96
1846	14518.85	13574.09
1847	14522.24	13574.14
1848	14525.62	13574.11
1849	14529.00	13573.99
1850	14532.38	13573.80
1851	14535.76	13573.53
1852	14539.13	13573.18
1853	14542.48	13572.75
1854	14545.83	13572.24
1855	14549.16	13571.65

№ точки	Координаты точки (Московская система координат)	
	X	Y
1	2	3
1856	14552.48	13570.98
1857	14555.78	13570.23
1858	14559.07	13569.41
1859	14562.54	13568.45
1860	15470.31	12757.53
1861	15471.71	12757.59
1862	15473.70	12757.66
1863	15502.65	12758.45
1864	15483.39	12779.29
1865	15478.91	12778.85
1866	15469.69	12777.81
1867	15460.60	12776.85
1868	15456.53	12776.32
1869	14756.31	13496.74
1870	14764.15	13493.37
1871	14774.19	13489.00
1872	14785.15	13484.23
1873	14794.33	13480.24

Приложение 8

к постановлению Правительства Москвы
от 10 июня 2025 г. № 1338-ПП

Внесение изменения в приложение 1 к постановлению Правительства Москвы
от 23 ноября 2021 г. № 1842-ПП

2.4(2). Перечень координат характерных точек границ зон планируемого размещения линейных объектов, подлежащих реконструкции в связи с изменением их местоположения

№ точки	Координаты точки (Московская система координат)	
	X	Y
1	2	3
1875	15379.57	12794.29
1876	15394.68	12786.28
1877	15405.66	12801.06
1878	15427.66	12904.01
1879	15429.19	12913.23
1880	15414.61	12924.94
1881	15410.08	12927.73

№ точки	Координаты точки (Московская система координат)	
	X	Y
1	2	3
1882	15374.66	12950.79
1883	15368.33	12955.29
1884	15361.97	12960.64
1885	15354.66	12968.08
1886	15203.73	12705.31
1887	15199.98	12690.07
1888	15157.47	12671.45

№ точки	Координаты точки (Московская система координат)	
	X	Y
1	2	3
1889	15141.70	12674.94
1890	15136.81	12686.52
1891	15164.03	12702.00
1892	15182.93	12694.07
1893	15189.73	12695.67
1894	15193.19	12696.75
1895	15195.70	12711.07
1896	15195.86	12711.66
1897	15196.07	12712.14
1898	15196.36	12712.59
1899	15196.71	12712.98
1900	15197.12	12713.32
1901	15197.57	12713.60
1902	15205.66	12717.68
1903	15213.10	12721.66
1904	15215.26	12722.80
1905	15218.56	12729.96
1906	15297.62	12773.30
1907	15316.68	12786.12
1908	15329.04	12793.24
1909	15337.76	12791.47
1910	15344.07	12794.71
1911	15345.25	12796.01
1912	15355.14	12800.63
1913	15356.87	12800.55
1914	15358.96	12803.32
1915	15367.77	12807.74
1916	15368.07	12807.90
1917	15368.43	12808.03
1918	15368.94	12808.15

№ точки	Координаты точки (Московская система координат)	
	X	Y
1	2	3
1919	15369.47	12808.20
1920	15370.00	12808.16
1921	15370.51	12808.05
1922	15371.01	12807.85
1923	15391.01	12798.15
1924	15394.24	12804.08
1925	15397.73	12810.91
1926	15401.21	12817.74
1927	15401.66	12818.62
1928	15403.00	12821.39
1929	15404.26	12824.19
1930	15405.46	12827.02
1931	15406.57	12829.88
1932	15407.62	12832.77
1933	15408.58	12835.69
1934	15409.48	12838.63
1935	15410.29	12841.59
1936	15411.03	12844.57
1937	15411.69	12847.58
1938	15412.27	12850.59
1939	15412.77	12853.62
1940	15413.19	12856.67
1941	15413.54	12859.72
1942	15418.27	12907.34
1943	15418.15	12909.98
1944	15413.00	12912.76
1945	15412.53	12913.04
1946	15412.04	12913.43
1947	15411.60	12913.88
1948	15411.23	12914.38

№ точки	Координаты точки (Московская система координат)	
	X	Y
1	2	3
1949	15410.92	12914.92
1950	15410.68	12915.50
1951	15410.52	12916.11
1952	15409.86	12919.38
1953	15399.44	12925.41
1954	15397.24	12926.74
1955	15395.07	12928.13
1956	15394.86	12928.27
1957	15385.82	12934.32
1958	15371.70	12943.73
1959	15370.17	12944.77
1960	15367.84	12946.43
1961	15365.55	12948.16
1962	15363.31	12949.96
1963	15361.12	12951.81
1964	15358.98	12953.73
1965	15356.90	12955.70
1966	15345.57	12966.76
1967	15344.14	12968.19
1968	15342.15	12970.26
1969	15335.75	12977.13
1970	15328.90	12984.48
1971	15317.17	12997.06
1972	15315.92	12998.43
1973	15298.55	13017.75
1974	15297.32	13019.14
1975	15287.72	13030.22
1976	15286.31	13031.87
1977	15277.46	13042.53
1978	15275.46	13045.02

№ точки	Координаты точки (Московская система координат)	
	X	Y
1	2	3
1979	15273.73	13047.31
1980	15253.84	13074.35
1981	15253.50	13074.92
1982	15253.22	13075.50
1983	15253.05	13076.03
1984	15252.95	13076.56
1985	15252.97	13077.40
1986	15256.64	13081.94
1987	15251.23	13089.60
1988	15249.29	13091.53
1989	15244.97	13097.57
1990	15240.10	13105.21
1991	15226.41	13116.57
1992	15211.83	13128.54
1993	15205.14	13137.62
1994	15189.83	13161.04
1995	15189.69	13161.23
1996	15187.98	13163.53
1997	15186.34	13165.89
1998	15184.77	13168.28
1999	15176.54	13181.20
2000	15176.17	13181.80
2001	15174.68	13184.25
2002	15173.26	13186.74
2003	15171.91	13189.27
2004	15170.63	13191.84
2005	15169.42	13194.44
2006	15168.28	13197.08
2007	15167.22	13199.75
2008	15166.24	13202.44

№ точки	Координаты точки (Московская система координат)	
	X	Y
1	2	3
2009	15165.33	13205.16
2010	15164.49	13207.91
2011	15163.73	13210.67
2012	15163.05	13213.46
2013	15162.45	13216.26
2014	15161.93	13219.09
2015	15161.48	13221.92
2016	15161.12	13224.77
2017	15155.49	13273.91
2018	15155.40	13275.05
2019	15155.38	13275.41
2020	15155.41	13275.94
2021	15155.53	13276.46
2022	15155.72	13276.95
2023	15155.98	13277.41
2024	15156.31	13277.82
2025	15156.70	13278.18
2026	15174.96	13292.65
2027	15176.34	13295.98
2028	15176.77	13297.01
2029	15177.25	13297.59
2030	15183.40	13303.49
2031	15184.09	13303.99
2032	15184.91	13304.26
2033	15187.76	13305.52
2034	15188.02	13304.80
2035	15193.24	13309.93
2036	15193.56	13310.21
2037	15199.14	13315.18
2038	15201.02	13317.29

№ точки	Координаты точки (Московская система координат)	
	X	Y
1	2	3
2039	15204.34	13320.12
2040	15205.76	13321.21
2041	15207.26	13321.92
2042	15211.36	13324.18
2043	15212.66	13327.52
2044	15212.85	13328.09
2045	15213.47	13329.67
2046	15214.56	13330.80
2047	15216.50	13332.16
2048	15219.92	13334.26
2049	15221.41	13332.05
2050	15222.34	13332.53
2051	15222.62	13332.66
2052	15223.12	13332.83
2053	15223.65	13332.91
2054	15226.68	13333.18
2055	15227.24	13333.54
2056	15227.36	13333.61
2057	15227.84	13333.85
2058	15228.34	13334.01
2059	15228.86	13334.09
2060	15229.39	13334.10
2061	15229.91	13334.02
2062	15230.42	13333.86
2063	15232.36	13333.11
2064	15232.42	13333.19
2065	15236.96	13328.97
2066	15235.77	13327.86
2067	15235.35	13327.52
2068	15234.87	13327.23

№ точки	Координаты точки (Московская система координат)	
	X	Y
1	2	3
2069	15234.35	13327.01
2070	15233.80	13326.86
2071	15233.24	13326.79
2072	15232.68	13326.80
2073	15232.12	13326.89
2074	15231.58	13327.06
2075	15229.36	13327.94
2076	15226.45	13325.95
2077	15220.20	13322.21
2078	15220.08	13322.12
2079	15217.88	13320.96
2080	15208.63	13316.06
2081	15205.95	13312.60
2082	15205.60	13312.21
2083	15205.41	13312.05
2084	15203.17	13310.08
2085	15194.34	13302.69
2086	15191.14	13299.70
2087	15186.72	13299.12
2088	15181.40	13293.90
2089	15179.63	13288.81
2090	15165.77	13277.81
2091	15170.55	13224.71
2092	15170.84	13221.93
2093	15171.21	13219.15
2094	15171.60	13216.74
2095	15170.62	13214.71
2096	15177.65	13195.06
2097	15190.21	13173.66
2098	15214.51	13141.36

№ точки	Координаты точки (Московская система координат)	
	X	Y
1	2	3
2099	15225.88	13131.36
2100	15229.65	13128.53
2101	15234.35	13125.38
2102	15238.21	13123.08
2103	15241.36	13121.41
2104	15241.51	13121.70
2105	15250.25	13117.05
2106	15248.50	13113.75
2107	15246.86	13111.90
2108	15246.18	13109.73
2109	15250.49	13106.45
2110	15250.14	13104.24
2111	15255.48	13096.61
2112	15257.88	13092.24
2113	15262.66	13085.07
2114	15263.34	13083.27
2115	15263.49	13081.69
2116	15262.88	13080.12
2117	15261.15	13077.63
2118	15262.04	13076.35
2119	15263.89	13073.67
2120	15265.74	13071.00
2121	15267.60	13068.32
2122	15269.45	13065.64
2123	15271.30	13062.96
2124	15273.15	13060.29
2125	15275.01	13057.61
2126	15276.86	13054.93
2127	15278.71	13052.25
2128	15280.56	13049.58

№ точки	Координаты точки (Московская система координат)	
	X	Y
1	2	3
2129	15281.90	13047.59
2130	15283.27	13045.61
2131	15284.67	13043.66
2132	15286.10	13041.73
2133	15287.56	13039.82
2134	15289.04	13037.93
2135	15290.55	13036.07
2136	15292.09	13034.23
2137	15309.76	13015.52
2138	15310.75	13014.45
2139	15333.50	12989.66
2140	15344.43	12977.75
2141	15355.35	12965.85
2142	15357.27	12963.81
2143	15359.25	12961.83
2144	15361.29	12959.91
2145	15363.38	12958.04
2146	15365.52	12956.24
2147	15367.71	12954.50
2148	15369.95	12952.82
2149	15372.24	12951.21
2150	15374.09	12949.98
2151	15409.54	12926.90
2152	15414.08	12924.09
2153	15414.54	12923.76
2154	15414.95	12923.37
2155	15415.30	12922.92
2156	15415.58	12922.43
2157	15415.79	12921.91
2158	15415.93	12921.36

№ точки	Координаты точки (Московская система координат)	
	X	Y
1	2	3
2159	15415.96	12921.15
2160	15416.36	12917.66
2161	15423.68	12913.78
2162	15424.16	12913.48
2163	15424.59	12913.12
2164	15424.97	12912.70
2165	15425.28	12912.23
2166	15425.53	12911.72
2167	15425.70	12911.18
2168	15425.79	12910.62
2169	15425.81	12910.17
2170	15426.05	12906.71
2171	15421.30	12858.95
2172	15420.94	12855.80
2173	15420.51	12852.65
2174	15420.00	12849.52
2175	15419.41	12846.41
2176	15418.74	12843.30
2177	15417.99	12840.22
2178	15417.17	12837.16
2179	15416.27	12834.12
2180	15415.29	12831.10
2181	15414.23	12828.11
2182	15413.11	12825.14
2183	15411.90	12822.21
2184	15410.63	12819.30
2185	15409.28	12816.43
2186	15408.16	12814.20
2187	15405.11	12808.22
2188	15397.51	12793.68

№ точки	Координаты точки (Московская система координат)	
	X	Y
1	2	3
2189	15397.19	12793.14
2190	15396.81	12792.65
2191	15396.36	12792.21
2192	15395.86	12791.83
2193	15395.32	12791.51
2194	15394.74	12791.27
2195	15394.14	12791.11
2196	15393.52	12791.02
2197	15392.90	12791.01
2198	15392.27	12791.09
2199	15391.67	12791.24
2200	15391.08	12791.46
2201	15390.99	12791.51
2202	15368.38	12801.86
2203	15365.41	12800.39
2204	15361.90	12797.91
2205	15361.07	12796.80
2206	15360.62	12796.35
2207	15358.16	12793.96
2208	15348.48	12789.44
2209	15345.85	12789.18
2210	15340.13	12786.48
2211	15339.18	12786.19
2212	15338.19	12786.22
2213	15331.44	12787.41
2214	15316.35	12779.40
2215	15300.58	12768.79
2216	15300.24	12768.59
2217	15276.53	12755.85
2218	15264.01	12748.82

№ точки	Координаты точки (Московская система координат)	
	X	Y
1	2	3
2219	15249.86	12741.08
2220	15249.83	12741.06
2221	15223.04	12726.78
2222	15220.10	12720.39
2223	15219.80	12719.84
2224	15219.44	12719.33
2225	15219.01	12718.87
2226	15218.53	12718.47
2227	15218.00	12718.14
2228	15217.93	12718.10
2229	15215.64	12716.89
2230	15208.10	12712.86
2231	15200.85	12709.20
2232	15198.36	12694.97
2233	15198.21	12694.37
2234	15197.99	12693.78
2235	15197.69	12693.23
2236	15197.33	12692.72
2237	15196.90	12692.26
2238	15196.42	12691.86
2239	15195.90	12691.53
2240	15195.33	12691.26
2241	15194.73	12691.07
2242	15194.71	12691.06
2243	15191.00	12689.90
2244	15187.22	12688.72
2245	15176.99	12684.75
2246	15176.39	12684.56
2247	15176.30	12684.54
2248	15172.69	12683.72

№ точки	Координаты точки (Московская система координат)	
	X	Y
1	2	3
2249	15171.97	12683.59
2250	15171.96	12683.56
2251	15171.77	12683.06
2252	15171.52	12682.60
2253	15171.19	12682.18
2254	15170.81	12681.82
2255	15170.37	12681.52
2256	15169.90	12681.29
2257	15169.71	12681.22
2258	15166.82	12680.26
2259	15162.89	12679.28
2260	15159.95	12678.79
2261	15159.75	12678.76
2262	15159.22	12678.74
2263	15158.70	12678.80
2264	15158.19	12678.94
2265	15157.71	12679.16
2266	15157.26	12679.45
2267	15156.86	12679.80
2268	15156.80	12679.86
2269	15152.66	12679.13
2270	15152.57	12679.12
2271	15152.04	12679.08
2272	15151.52	12679.12
2273	15151.00	12679.24
2274	15150.51	12679.44
2275	15146.95	12681.18
2276	15145.36	12680.63
2277	15143.46	12686.22
2278	15145.66	12686.96

№ точки	Координаты точки (Московская система координат)	
	X	Y
1	2	3
2279	15146.15	12687.10
2280	15146.74	12687.18
2281	15147.34	12687.19
2282	15147.93	12687.11
2283	15148.12	12687.06
2284	15152.62	12688.43
2285	15153.54	12688.57
2286	15154.09	12688.51
2287	15157.51	12688.93
2288	15163.13	12690.23
2289	15133.12	12972.59
2290	15129.25	12989.05
2291	15131.83	12992.83
2292	15126.28	12996.22
2293	15125.16	12994.30
2294	15120.18	12995.02
2295	15119.26	12990.45
2296	15122.75	12989.58
2297	15125.68	12987.79
2298	15130.54	12966.96
2299	15129.73	12965.17
2300	15128.71	12963.64
2301	15128.96	12963.50
2302	15122.48	12953.39
2303	15121.28	12953.92
2304	15119.34	12948.50
2305	15093.69	12890.49
2306	15092.87	12888.79
2307	15090.64	12883.48
2308	15087.26	12876.22

№ точки	Координаты точки (Московская система координат)		№ точки	Координаты точки (Московская система координат)	
	X	Y		X	Y
1	2	3	1	2	3
2309	15083.49	12865.28	2322	15064.03	12826.20
2310	15080.48	12864.27	2323	15062.37	12818.55
2311	15076.07	12854.43	2324	15061.70	12815.42
2312	15075.82	12853.87	2325	15061.06	12815.56
2313	15074.30	12850.48	2326	15060.75	12814.31
2314	15070.20	12841.29	2327	15030.74	12736.04
2315	15069.08	12837.67	2328	15026.13	12738.88
2316	15073.89	12836.59	2329	15022.31	12731.65
2317	15075.42	12835.84	2330	15027.62	12728.87
2318	15071.88	12828.61	2331	14962.49	12637.32
2319	15071.52	12828.78	2332	14960.70	12637.65
2320	15066.66	12831.04	2333	14959.76	12632.21
2321	15065.97	12825.94	2334	14960.99	12632.15

Приложение 9
к постановлению Правительства Москвы
от 10 июня 2025 г. № 1338-ПП

Внесение изменения в приложение 1 к постановлению Правительства Москвы
от 23 ноября 2021 г. № 1842-ПП

2.10(2). Перечень зон планируемого размещения линейных объектов к чертежу границ зон планируемого
размещения линейных объектов

№ п/п	№ зоны на чертеже	Назначение зоны планируемого размещения	Наименование объекта	Характеристики объекта	
				Площадь, кв.м	Протяженность, м
1	2	3	4	5	6
1	1	Зона планируемого размещения объектов улично-дорожной сети	Участок Краснобогатырской улицы от Большой Черкизовской улицы до Просторной улицы	54281	795
2	11	Зона планируемого размещения объектов улично-дорожной сети	Проектируемый проезд № 1 от дома 62, строения 5 по Краснобогатырской улице до проспекта Ветеранов	19975	430
3	13	Зона планируемого размещения объектов улично-дорожной сети	Участок Алымова переулка от Краснобогатырской улицы до Алымова улицы	8069	325

№ п/п	№ зоны на чертеже	Назначение зоны планируемого размещения	Наименование объекта	Характеристики объекта	
				Площадь, кв.м	Протяженность, м
1	2	3	4	5	6
4	14	Зона планируемого размещения объектов улично-дорожной сети	Участок улицы Богородский Вал от набережной Ганнушкина до дома 6, корпуса 2 по улице Богородский Вал	16363	380
5	16	Зона планируемого размещения объектов улично-дорожной сети	Участок улицы Преображенский Вал от Большой Черкизовской улицы до примыкания въезда/выезда от дома 8 по Преображенской площади	2148	90
6	25	Зона планируемого размещения наземных транспортных коммуникаций	Участок трамвайной линии	36987	3182
7	30	Зона планируемого размещения объектов улично-дорожной сети	Участок Алымова улицы от Просторной улицы до Алымова улицы, дом 3	285	53
8	31	Зона планируемого размещения наземных сооружений	Объекты пешеходной инфраструктуры	798	183
9	32	Зона планируемого размещения наземных сооружений	Подъездные дороги к улице Богородский Вал, дом 6, корпус 1	67	6
10	33	Зона планируемого размещения объектов улично-дорожной сети	Участок Потешной улицы	140	6

Приложение 10


к постановлению Правительства Москвы
от 10 июня 2025 г. № 1338-ПП

Внесение изменения в приложение 1 к постановлению Правительства Москвы
от 23 ноября 2021 г. № 1842-ПП

2.11(2). Перечень зон планируемого размещения линейных объектов, подлежащих реконструкции в связи с изменением их местоположения, к чертежу границ зон планируемого размещения линейных объектов, подлежащих реконструкции в связи с изменением их местоположения

№ п/п	№ зоны на чертеже	Назначение зоны планируемого размещения	Наименование объекта	Характеристики объекта	
				Площадь, кв.м	Протяженность, м
1	2	3	4	5	6
1	1	Зона планируемого размещения объектов инженерной инфраструктуры, подлежащих реконструкции в связи с изменением их местоположения	Объекты инженерных коммуникаций	551455	–
2	2	Зона планируемого размещения кабельных линий электропередачи 220 кВ, подлежащих реконструкции в связи с изменением их местоположения	Кабельные линии 220 кВ направлениями «ТЭЦ-23-Елоховская № 1, № 2»	7093	–

**Схема границ объекта природного комплекса № 2
Восточного административного округа города Москвы
"Долина реки Яузы от улицы Богатырский Мост до
улицы Богородский Вал"**

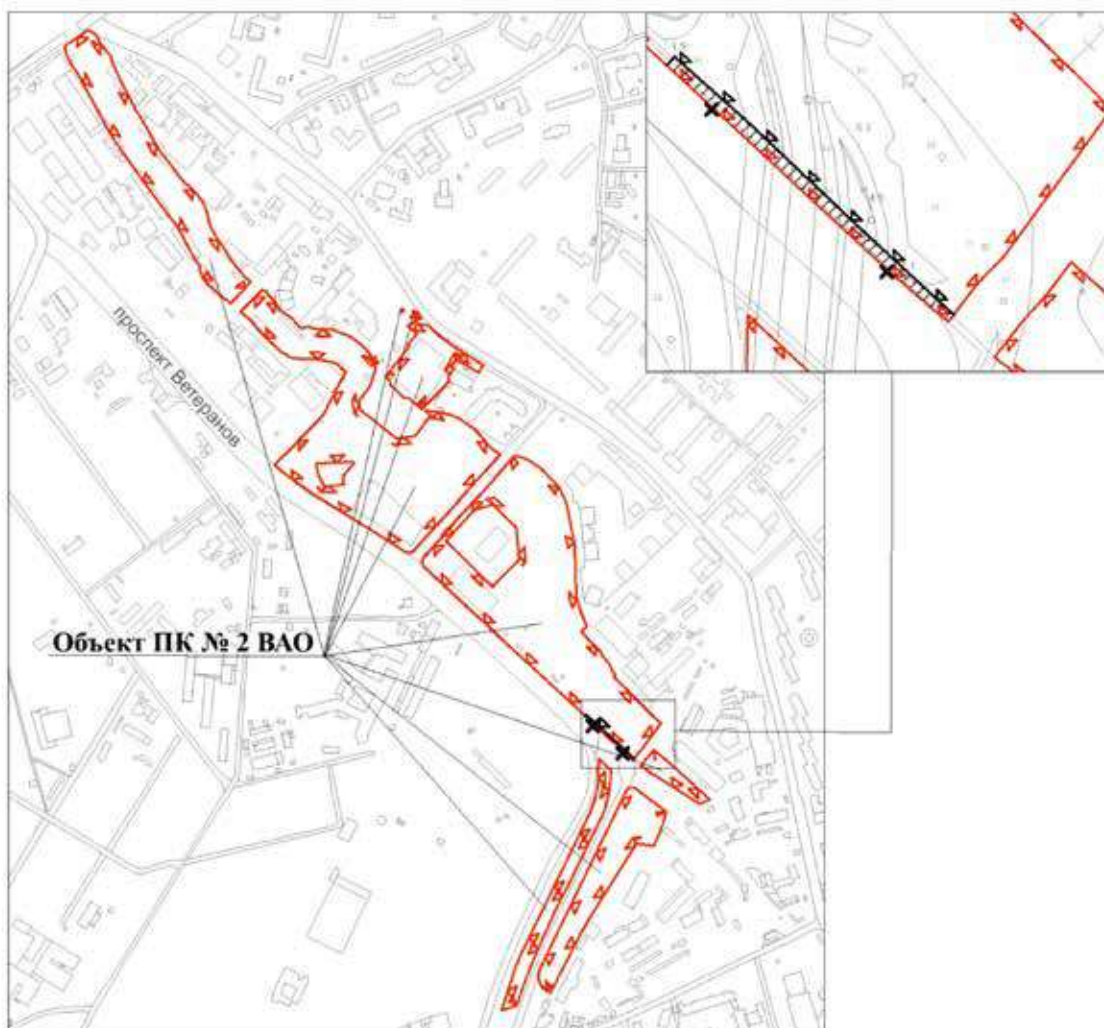


УСЛОВНЫЕ ОБОЗНАЧЕНИЯ

-  существующие границы объектов природного комплекса города Москвы
-  отменяемые границы объектов природного комплекса города Москвы
-  устанавливаемые границы объектов природного комплекса города Москвы
-  участок территории, исключаемый из состава объекта природного комплекса № 2 Восточного административного округа города Москвы "Долина реки Яузы от улицы Богатырский Мост до улицы Богородский Вал", площадью 0,04 га

Приложение 12
к постановлению Правительства Москвы
от 10 июня 2025 г. № 1338-ПП


**Схема границ объекта природного комплекса № 130
Восточного административного округа города Москвы
"Сквер на Краснобогатырской улице"**

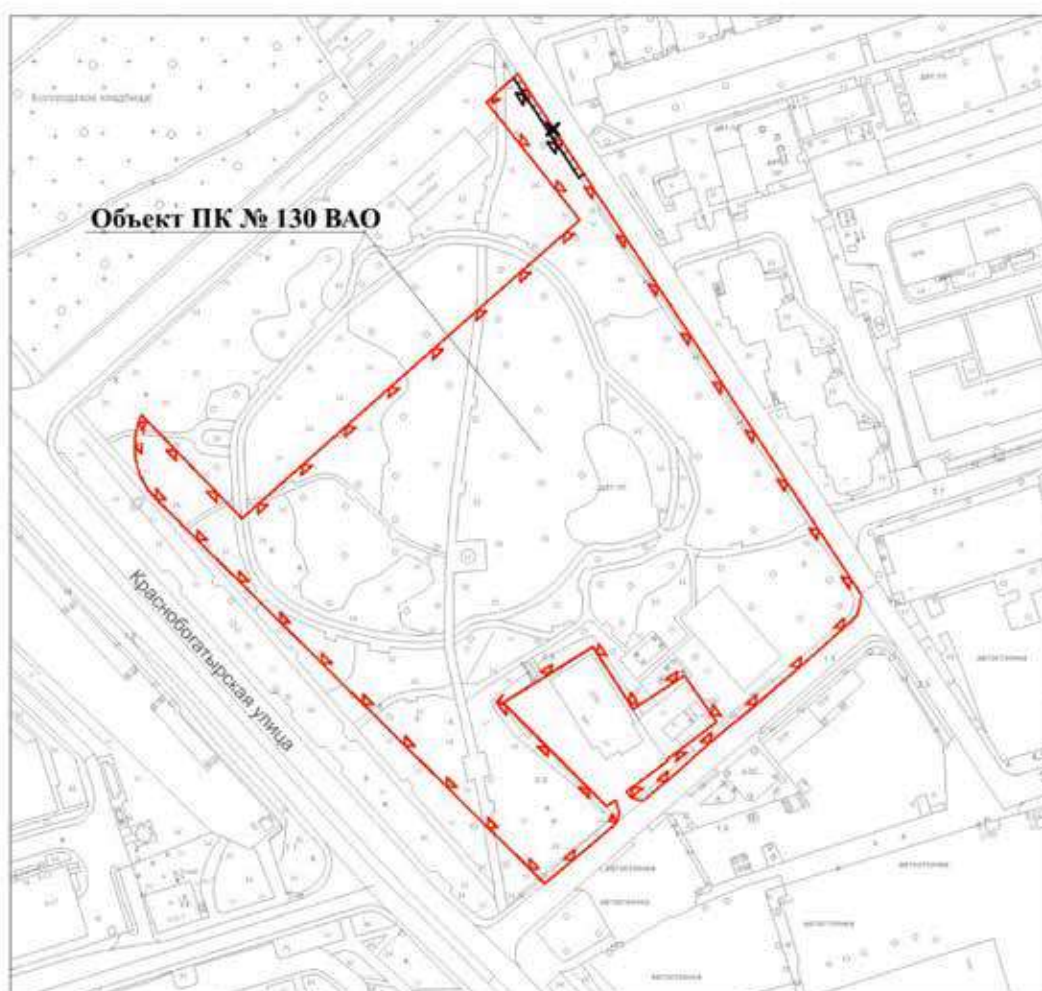

УСЛОВНЫЕ ОБОЗНАЧЕНИЯ

-  существующие границы объектов природного комплекса города Москвы
-  отменяемые границы объектов природного комплекса города Москвы
-  устанавливаемые границы объектов природного комплекса города Москвы
-  участок территории, исключаемый из состава объекта природного комплекса № 130 Восточного административного округа города Москвы "Сквер на Краснобогатырской улице", площадью 0,01 га

**Схема границ объекта природного комплекса № 144
Восточного административного округа города Москвы
"Озелененная территория около дома 1, корпус 1 по
Большой Черкизовской улице"**

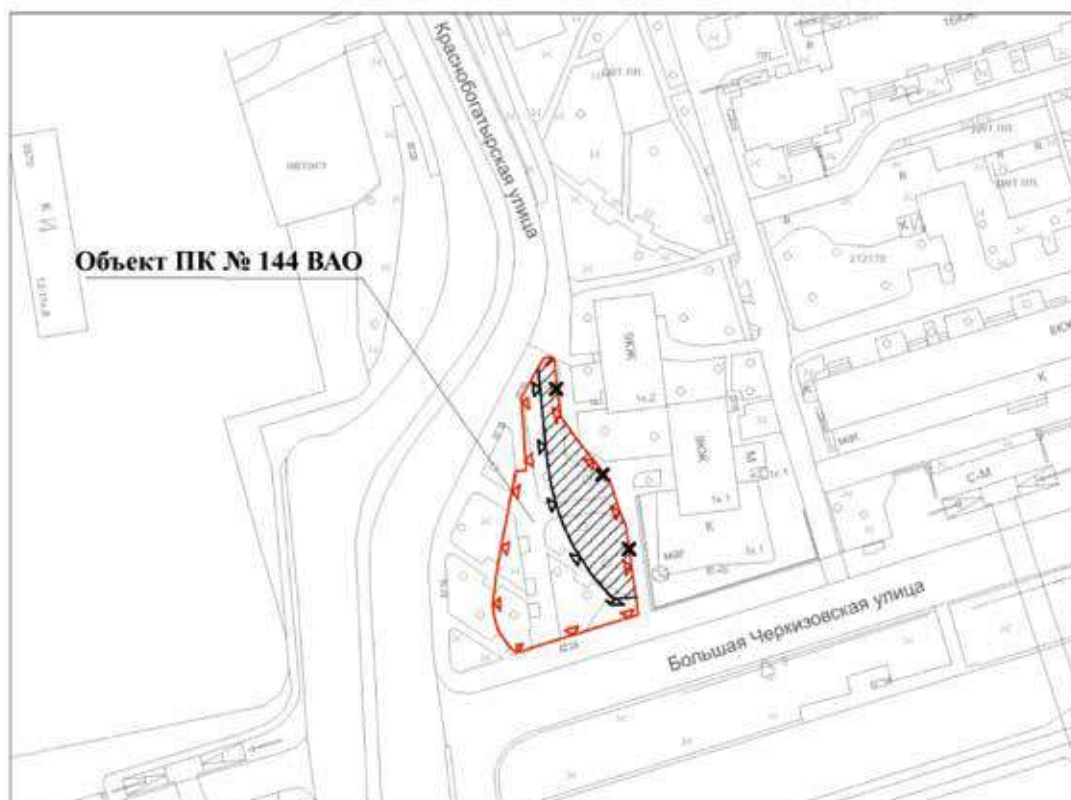


УСЛОВНЫЕ ОБОЗНАЧЕНИЯ

-  существующие границы объектов природного комплекса города Москвы
-  отменяемые границы объектов природного комплекса города Москвы
-  устанавливаемые границы объектов природного комплекса города Москвы
-  участок территории, исключаемый из состава объекта природного комплекса № 144 Восточного административного округа города Москвы "Озелененная территория около дома 1, корпус 1 по Большой Черкизовской улице", площадью 0,06 га

Приложение 14

к постановлению Правительства Москвы
от 10 июня 2025 г. № 1338-ПП

**Схема границ объекта природного комплекса № 146
Восточного административного округа города Москвы
"Озелененная территория около дома 9а на Преображенской площади"**

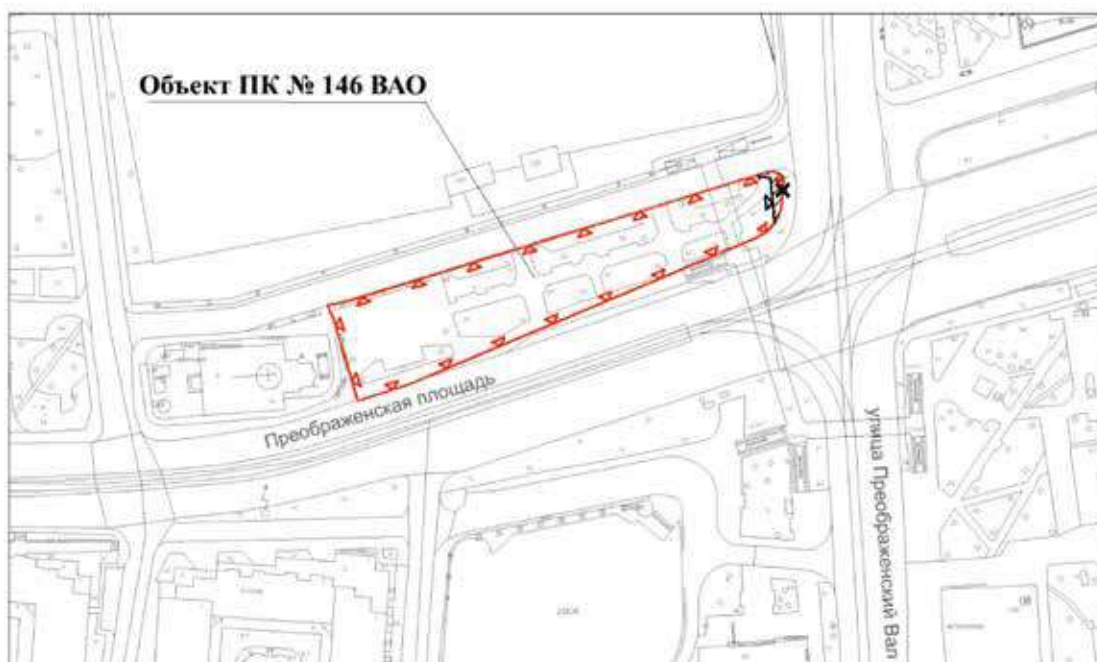

УСЛОВНЫЕ ОБОЗНАЧЕНИЯ



существующие границы объектов природного комплекса города Москвы



отменяемые границы объектов природного комплекса города Москвы



устанавливаемые границы объектов природного комплекса города Москвы



участок территории, исключаемый из состава объекта природного комплекса № 146 Восточного административного округа города Москвы "Озелененная территория около дома 9а на Преображенской площади", площадью 0,01 га

Внесение изменений в приложение 1 к постановлению Правительства Москвы
от 19 января 1999 г. № 38

**ПЕРЕЧЕНЬ ТЕРРИТОРИЙ ПРИРОДНОГО КОМПЛЕКСА Г. МОСКВЫ
(кроме особо охраняемых природных территорий и объектов Природного комплекса
Центрального административного округа)**

№ объекта	Наименование объекта Природного комплекса	Режим регулирования градостроительной деятельности	Площадь **, га
1	2	3	4
ВОСТОЧНЫЙ АО			
2	Долина реки Яузы от улицы Богатырский Мост до улицы Богородский Вал	Озелененная территория общего пользования	19,69
130	Сквер на Краснобогатырской улице	Озелененная территория общего пользования	2,44
144	Озелененная территория около дома 1, корпус 1 по Большой Черкизовской улице	Озелененная территория общего пользования	0,09
146	Озелененная территория около дома 9а на Преображенской площади	Озелененная территория общего пользования	0,46

**Об утверждении проекта планировки территории линейного объекта участка
улично-дорожной сети – участок проспекта Генерала Дорохова на пересечении с
улицей Генерала Ермолова**

Постановление Правительства Москвы от 10 июня 2025 года № 1339-ПП


В соответствии с Градостроительным кодексом Российской Федерации, постановлением Правительства Российской Федерации от 12 мая 2017 г. № 564 «Об утверждении Положения о составе и содержании документации по планировке территории, предусматривающей размещение одного или нескольких линейных объектов», Законом города Москвы от 25 июня 2008 г. № 28 «Градостроительный кодекс города Москвы», постановлением Правительства Москвы от 22 марта 2022 г. № 438-ПП «О реализации положений пункта 2 статьи 7 Федерального закона от 14 марта 2022 г. № 58-ФЗ «О внесении изменений в отдельные законодательные акты Российской Федерации» **Правительство Москвы постановляет:**


- 1. Утвердить проект планировки территории линейного объекта участка улично-дорожной сети – участок проспекта Генерала Дорохова на пересечении с улицей Генерала Ермолова (приложение).
- 2. Контроль за выполнением настоящего постановления возложить на заместителя Мэра Москвы в Правительстве Москвы по вопросам градостроительной политики и строительства Ефимова В.В.

Мэр Москвы **С.С.Собянин**


Проект планировки территории линейного объекта участка улично-дорожной сети – участок проспекта Генерала Дорохова на пересечении с улицей Генерала Ермолова

1. Графическая часть

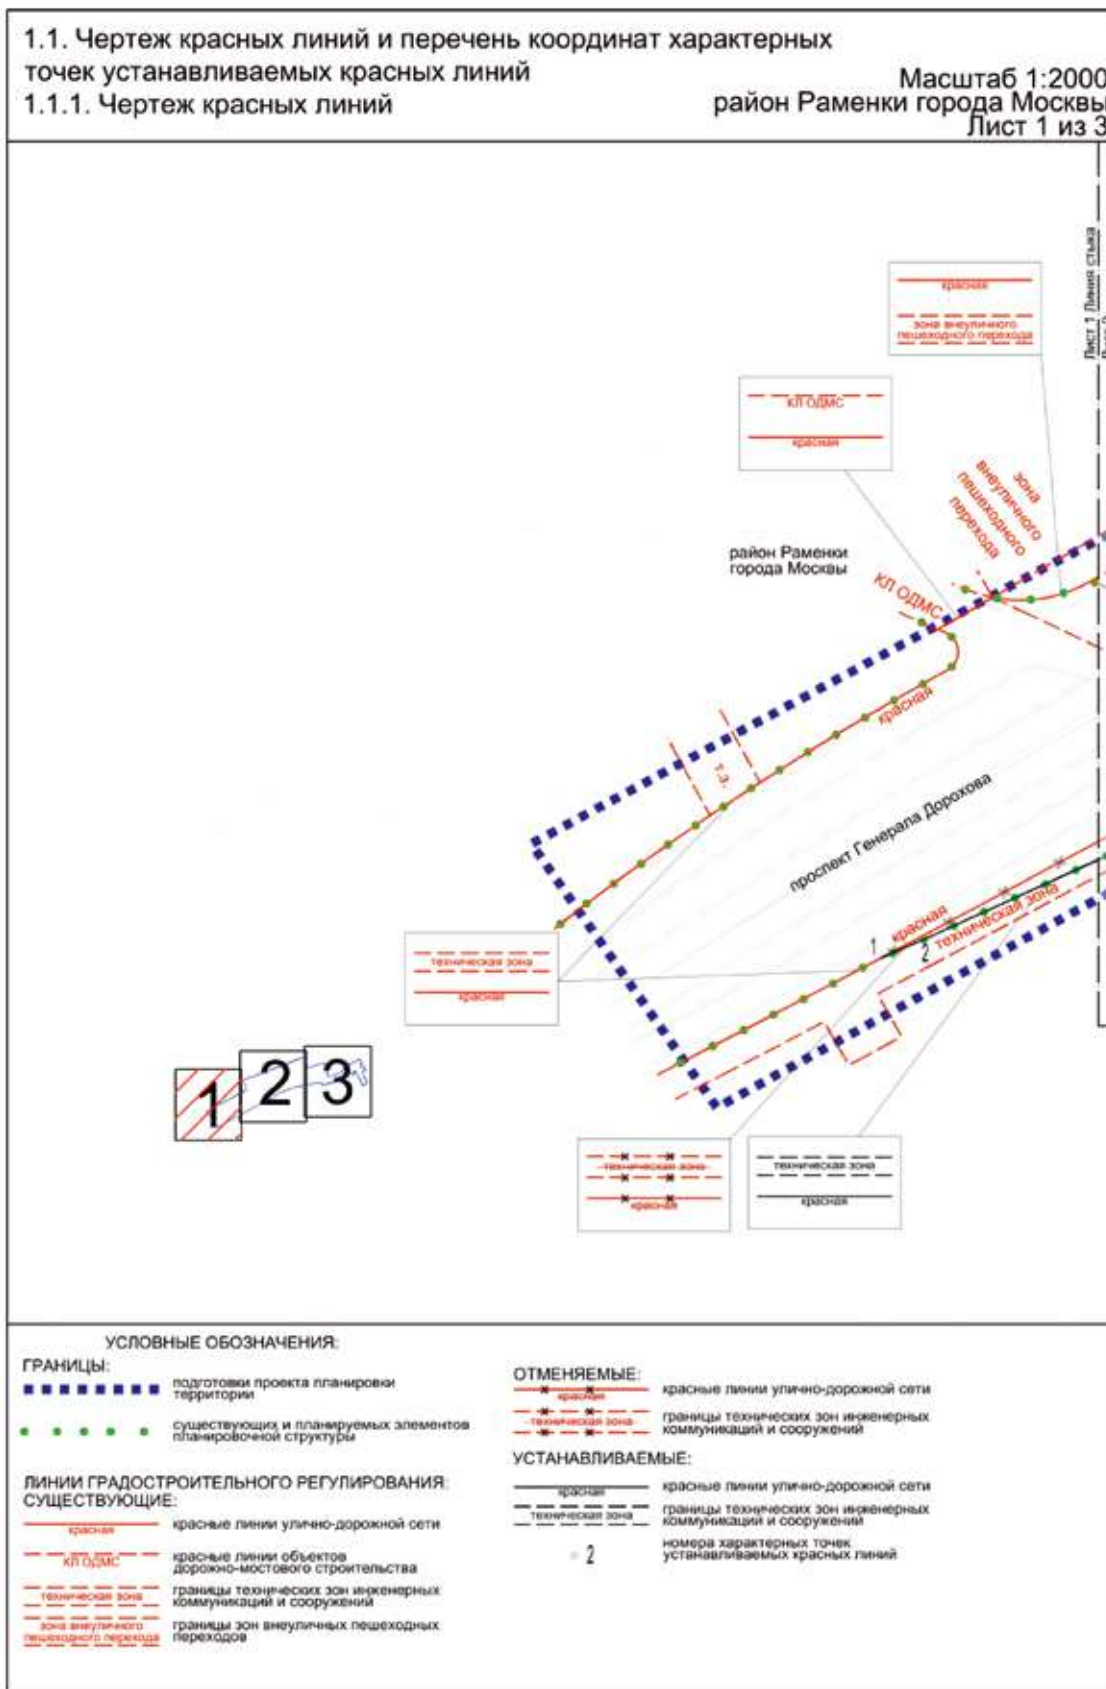

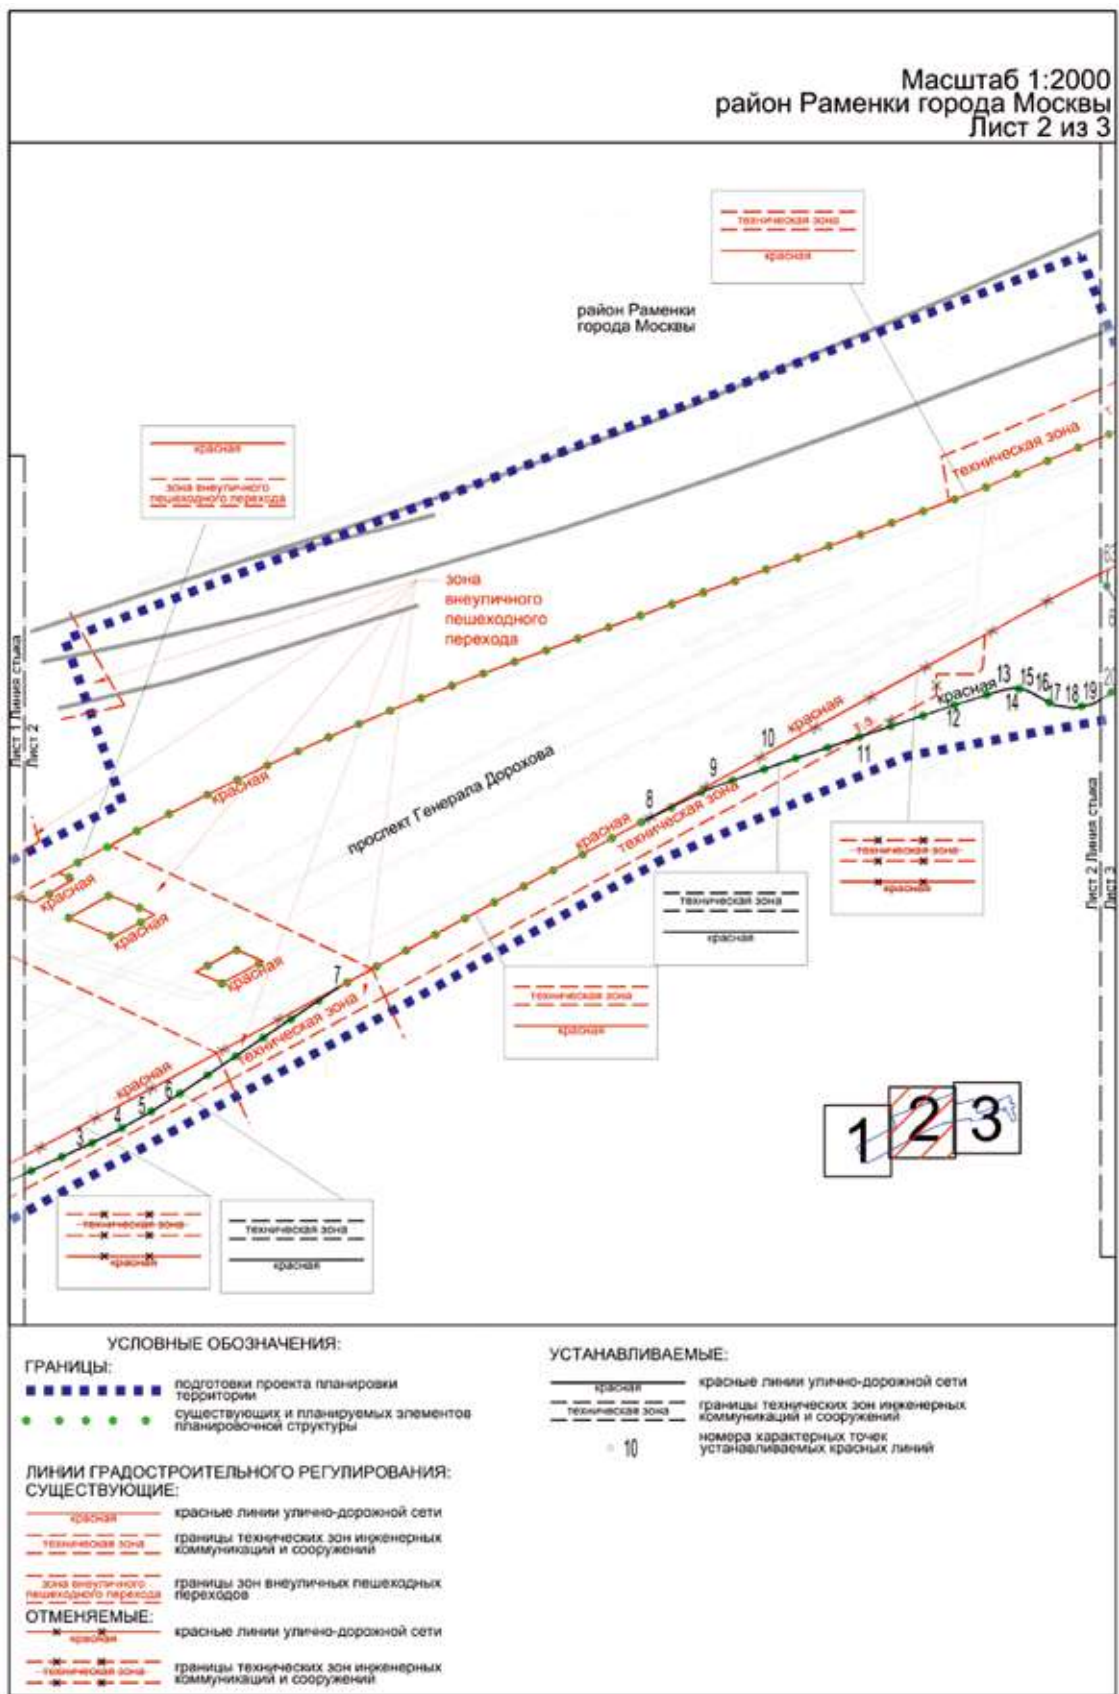

Масштаб 1:2000
район Раменки города Москвы
Лист 3 из 3

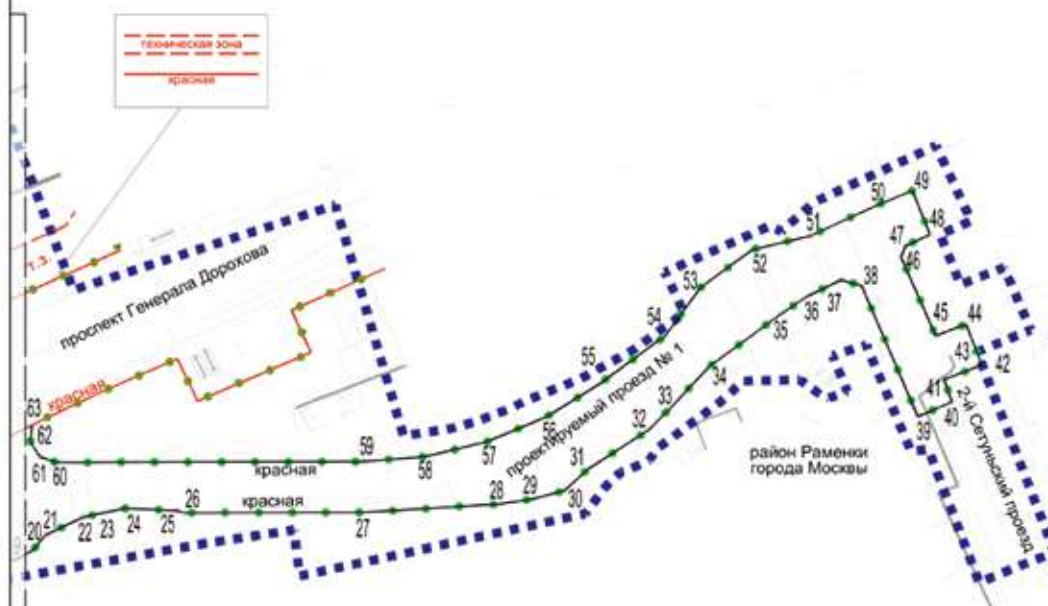

Лист 2 Лист 3

- УСЛОВНЫЕ ОБОЗНАЧЕНИЯ:**
- ГРАНИЦЫ:**
- подготовки проекта планировки территории
 - существующих и планируемых элементов планировочной структуры
- ЛИНИИ ГРАДОСТРОИТЕЛЬНОГО РЕГУЛИРОВАНИЯ:**
- СУЩЕСТВУЮЩИЕ:**
- красные линии улично-дорожной сети
 - границы пешеходных зон инженерных коммуникаций и сооружений
- ОТМЕНЯЕМЫЕ:**
- красные линии улично-дорожной сети
- УСТАНАВЛИВАЕМЫЕ:**
- красные линии улично-дорожной сети
 - номера характерных точек устанавливаемых красных линий
- 27


1.1.2. Перечень координат характерных точек устанавливаемых красных линий

№ точки	Координаты точки (система координат, используемая для ведения Единого государственного реестра недвижимости (МСК-77))	
	X	Y
1	2	3
1	7038.13	1424.99
2	7045.11	1440.98
3	7080.47	1518.41
4	7085.85	1529.38
5	7091.81	1540.04
6	7098.34	1550.37
7	7133.55	1602.89
8	7189.31	1705.02
9	7199.90	1726.43
10	7208.24	1749.92
11	7217.58	1777.68
12	7228.09	1808.92
13	7233.01	1824.61
14	7233.72	1828.58
15	7233.08	1832.56
16	7231.18	1836.12
17	7228.06	1841.89
18	7227.05	1848.37
19	7228.27	1854.82
20	7231.57	1860.49
21	7236.57	1864.73
22	7242.54	1877.34
23	7244.01	1884.50
24	7245.40	1891.23
25	7244.68	1908.51
26	7243.97	1910.88
27	7244.03	1970.03
28	7246.84	2015.94
29	7248.49	2027.20
30	7251.44	2038.19
31	7258.76	2046.19
32	7271.67	2066.16

№ точки	Координаты точки (система координат, используемая для ведения Единого государственного реестра недвижимости (МСК-77))	
	X	Y
1	2	3
33	7278.45	2072.95
34	7292.96	2086.57
35	7310.50	2110.43
36	7316.56	2119.45
37	7321.88	2130.50
38	7320.01	2137.41
39	7276.18	2156.19
40	7281.05	2167.56
41	7288.50	2164.89
42	7293.39	2177.70
43	7297.85	2175.91
44	7307.01	2172.25
45	7303.17	2162.16
46	7329.53	2150.54
47	7333.33	2152.11
48	7337.06	2160.26
49	7351.78	2154.39
50	7347.14	2143.14
51	7336.64	2120.31
52	7332.05	2101.00
53	7319.36	2083.56
54	7303.10	2071.67
55	7287.33	2050.22
56	7276.04	2032.00
57	7267.77	2012.23
58	7262.72	1991.40
59	7261.03	1970.03
60	7260.83	1868.18
61	7262.70	1862.73
62	7267.52	1859.57
63	7273.27	1860.04

1.2. Чертеж границ зон планируемого размещения линейных объектов

Масштаб 1:2000
район Раменки города Москвы
Лист 1 из 3

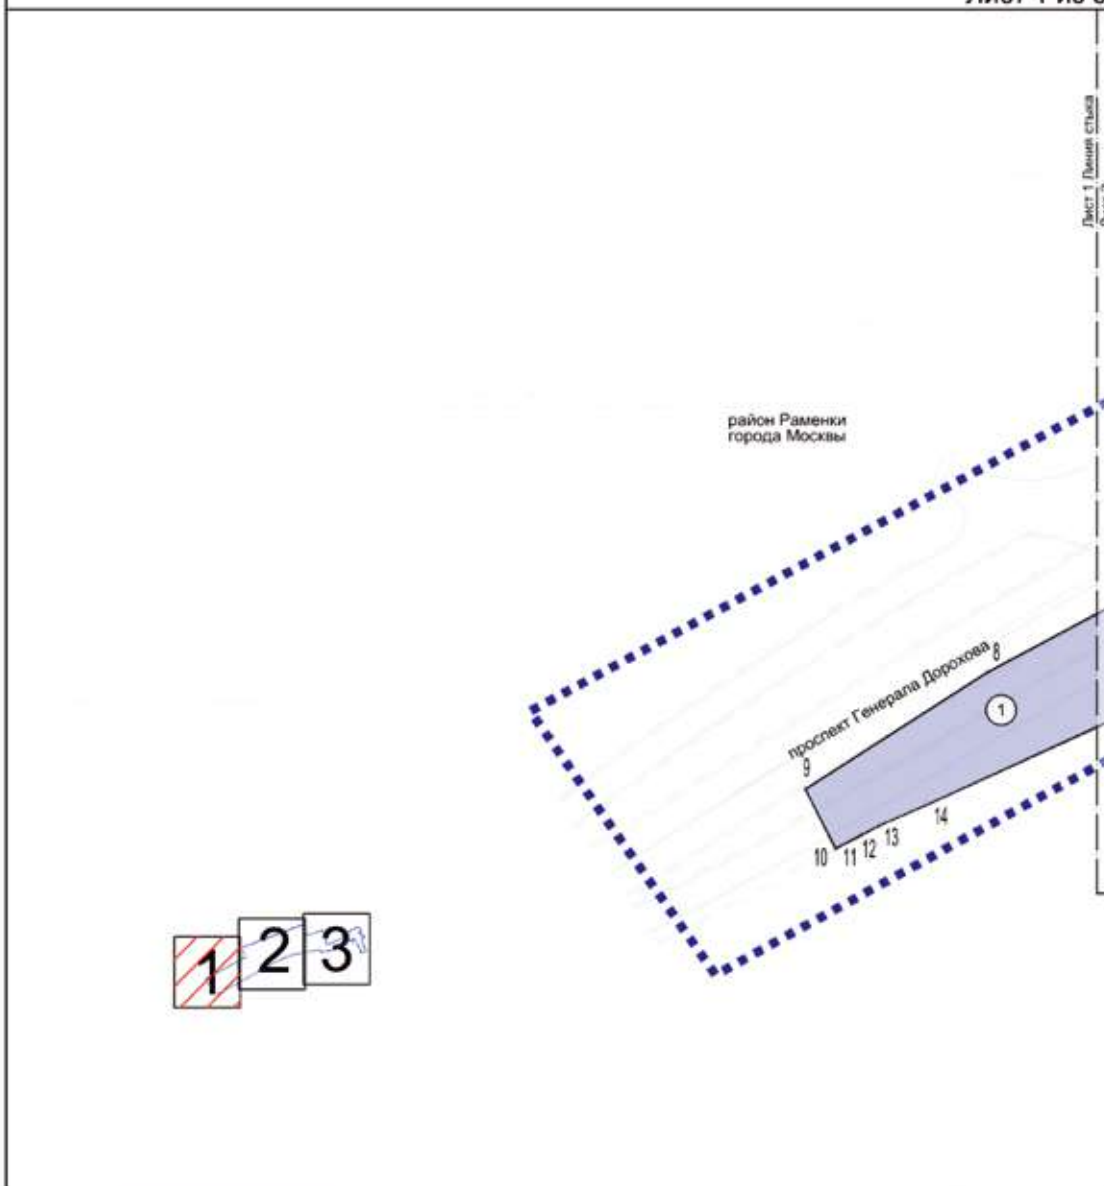

УСЛОВНЫЕ ОБОЗНАЧЕНИЯ:

ГРАНИЦЫ:

■■■■■■■■■■ подготовка проекта планировки территории


— зона планируемого размещения линейных объектов

ЗОНЫ ПЛАНИРУЕМОГО РАЗМЕЩЕНИЯ ЛИНЕЙНЫХ ОБЪЕКТОВ:


■ объекты улично-дорожной сети

○ 14 номера характерных точек границ зон планируемого размещения линейных объектов

① номер зоны планируемого размещения линейных объектов

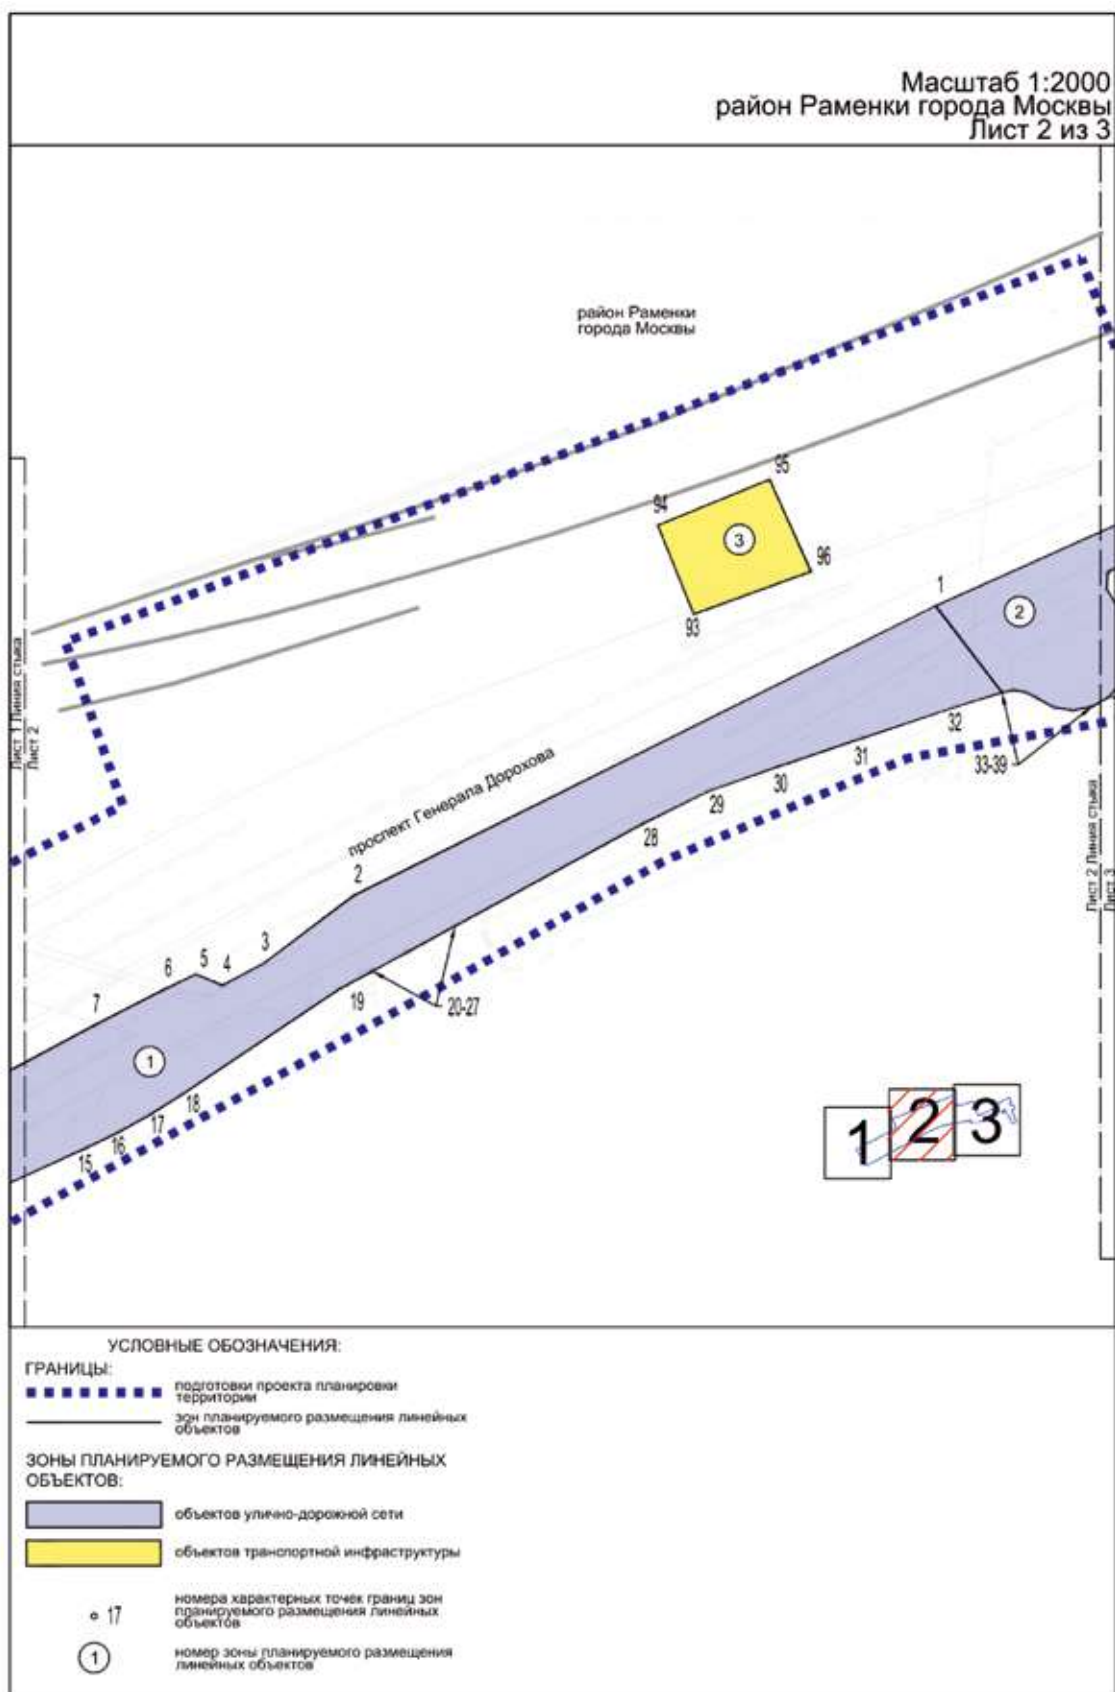


Масштаб 1:2000
район Раменки города Москвы
Лист 3 из 3

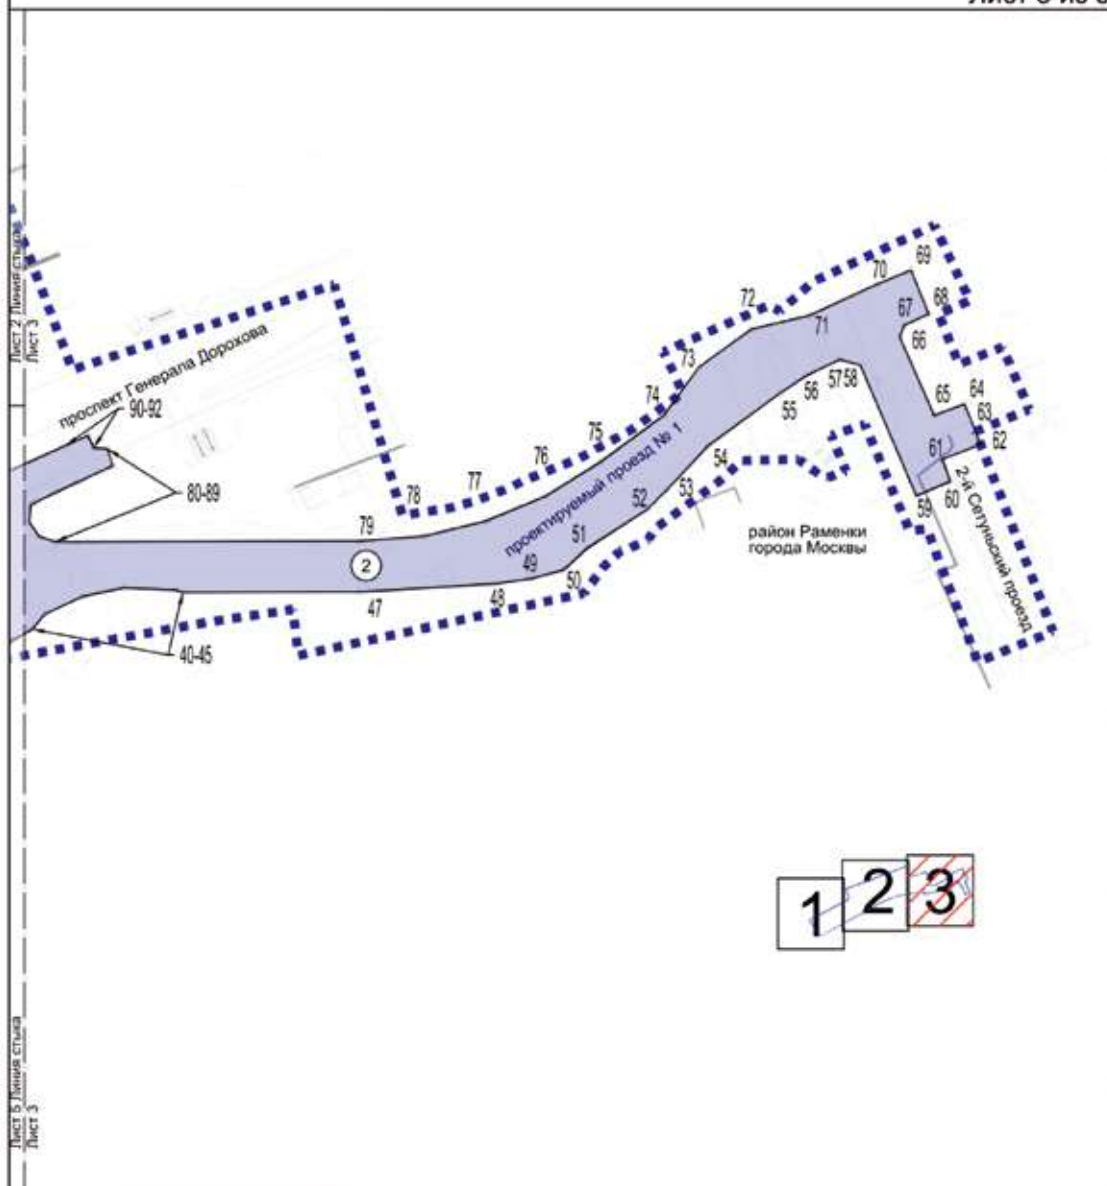



- УСЛОВНЫЕ ОБОЗНАЧЕНИЯ:**
- ГРАНИЦЫ:**
- подготовка проекта планировки территории
 - зона планируемого размещения линейных объектов
- ЗОНЫ ПЛАНИРУЕМОГО РАЗМЕЩЕНИЯ ЛИНЕЙНЫХ ОБЪЕКТОВ:**
- объекты улично-дорожной сети
 - 50 номера характерных точек границ зон планируемого размещения линейных объектов
 - ② номер зоны планируемого размещения линейных объектов

1.3. Чертеж границ зон планируемого размещения линейных объектов, подлежащих реконструкции в связи с изменением их местоположения

Масштаб 1:2000
район Раменки города Москвы
Лист 1 из 3

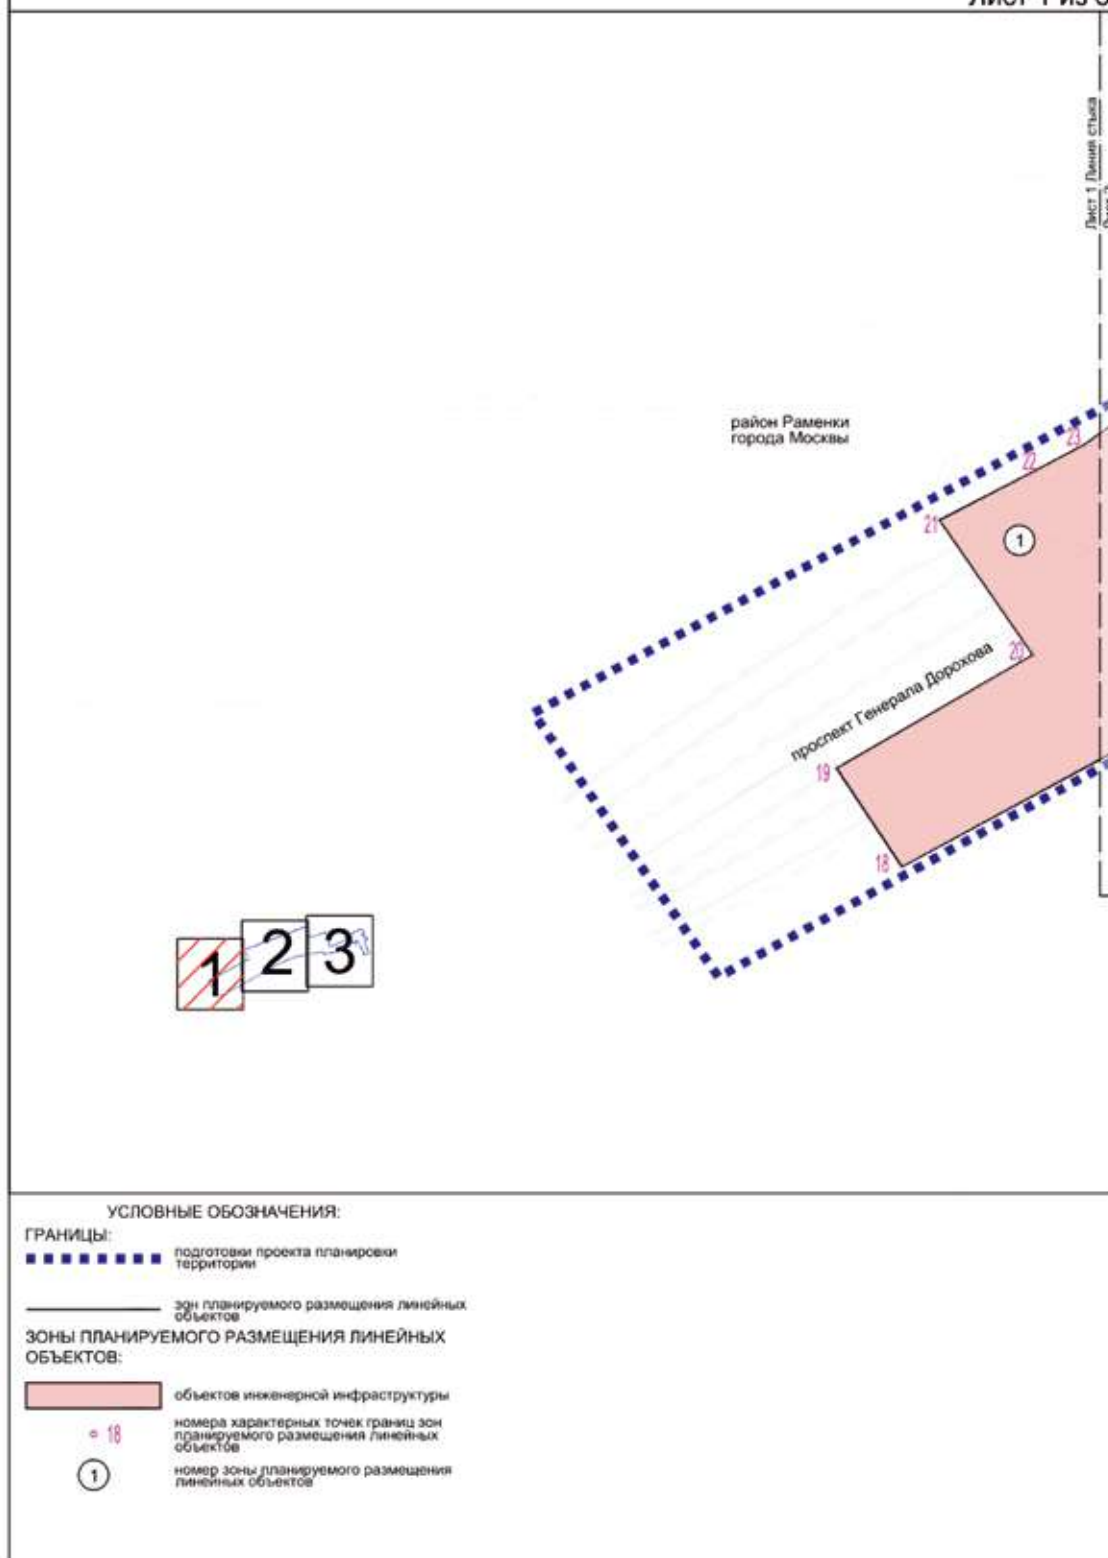


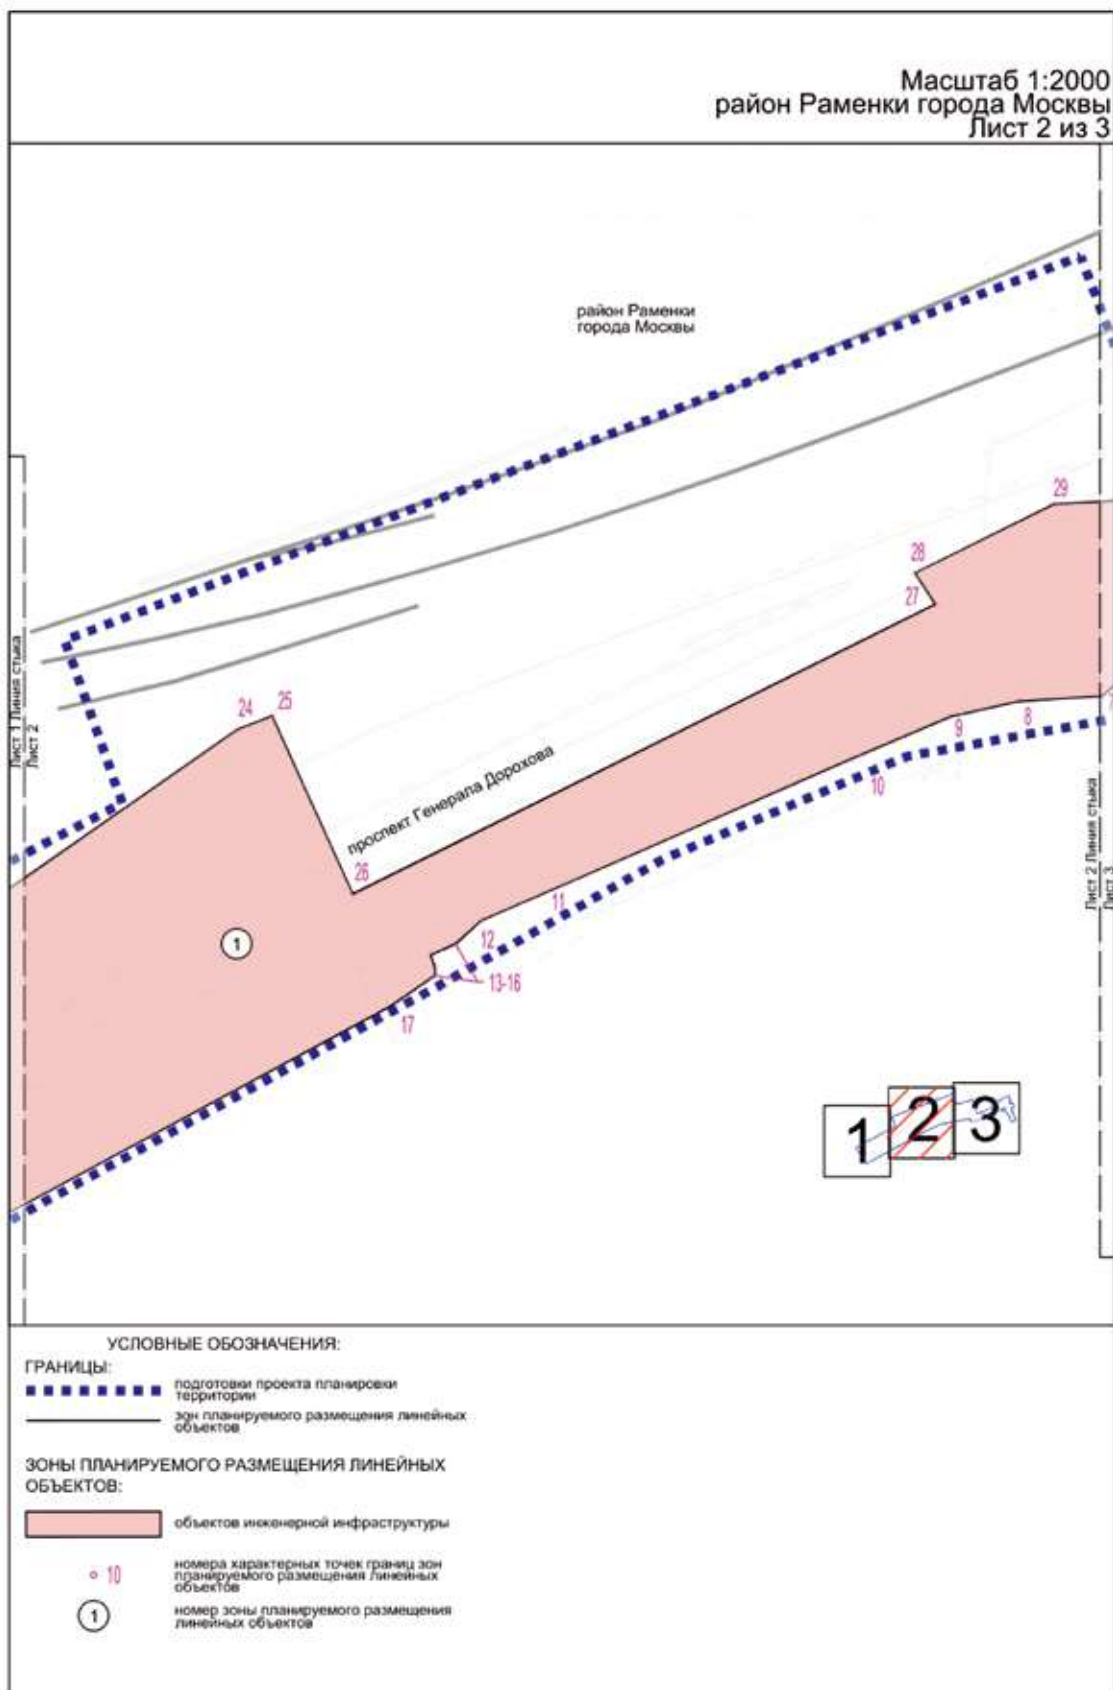

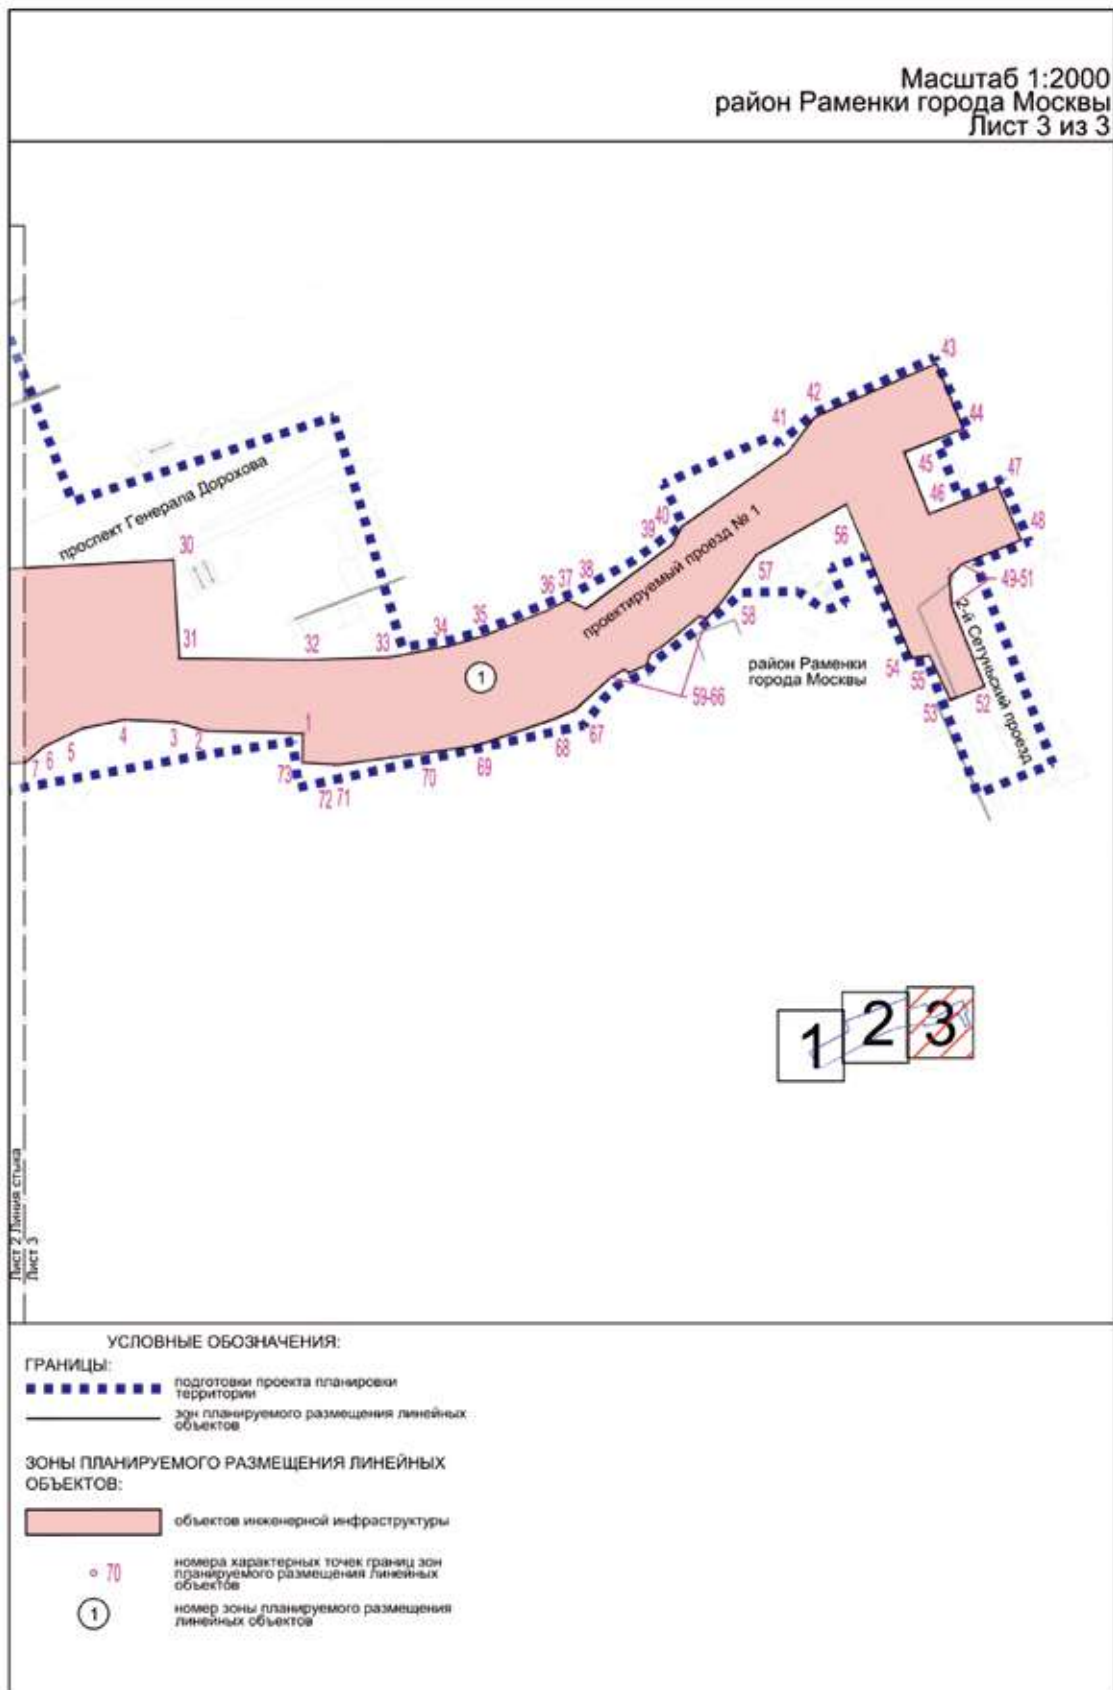


1.4. План «Функционально-планировочная организация территории»

Масштаб 1:2000
район Раменки города Москвы
Лист 1 из 3

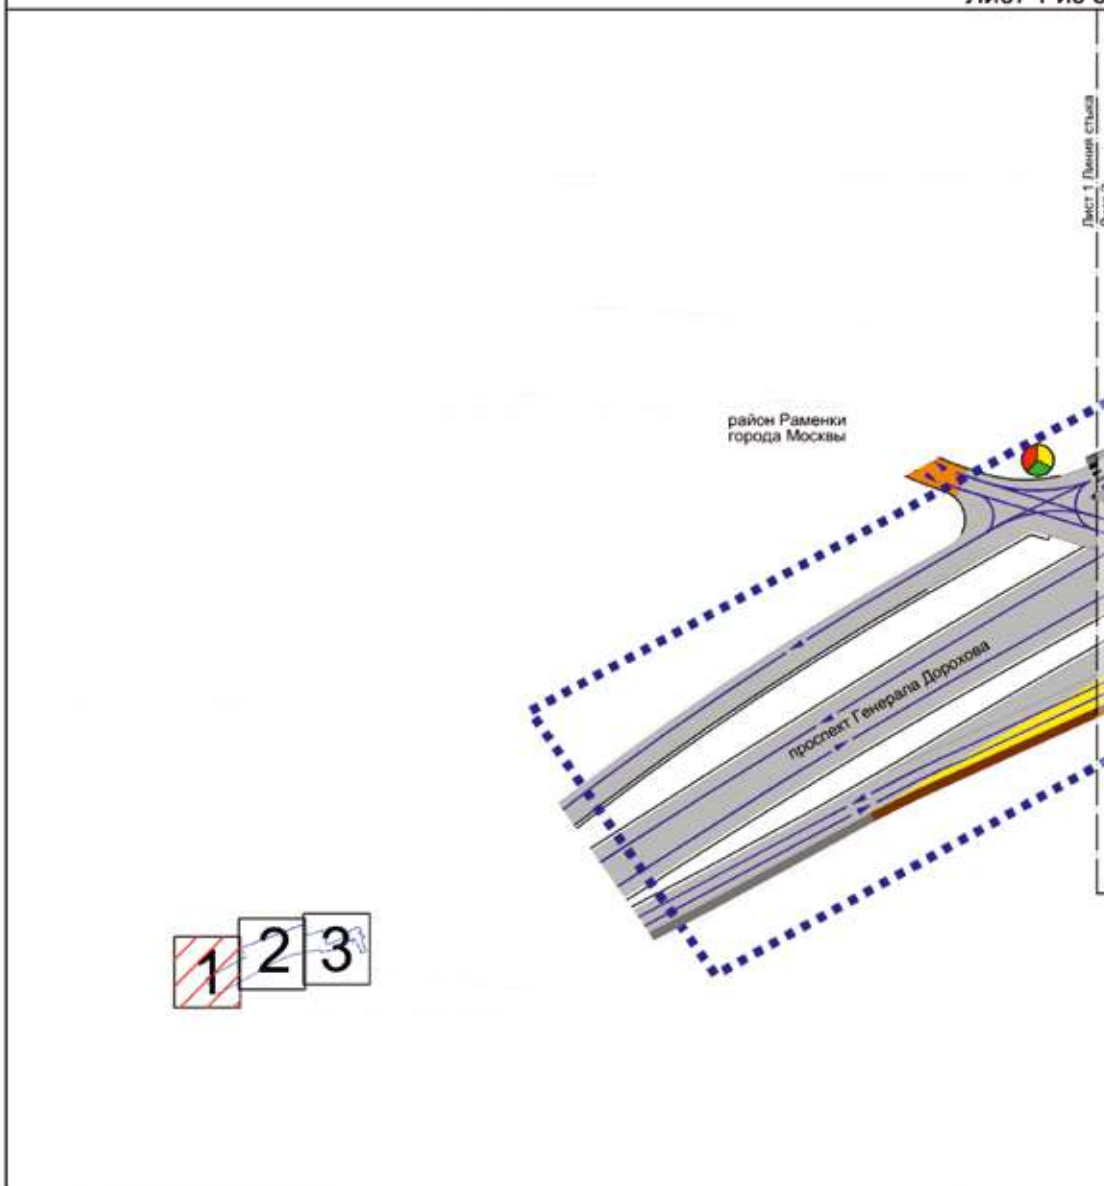


- УСЛОВНЫЕ ОБОЗНАЧЕНИЯ:
- ГРАНИЦЫ:
- подготовка проекта планировки территории
 - существующая проезжая часть
 - планируемая проезжая часть
 - планируемая проезжая часть*
 - организация движения транспорта
 - существующий тротуар
 - планируемый тротуар
 - существующий наземный пешеходный переход
 - существующий светофорный объект

* Представлено в информационных целях

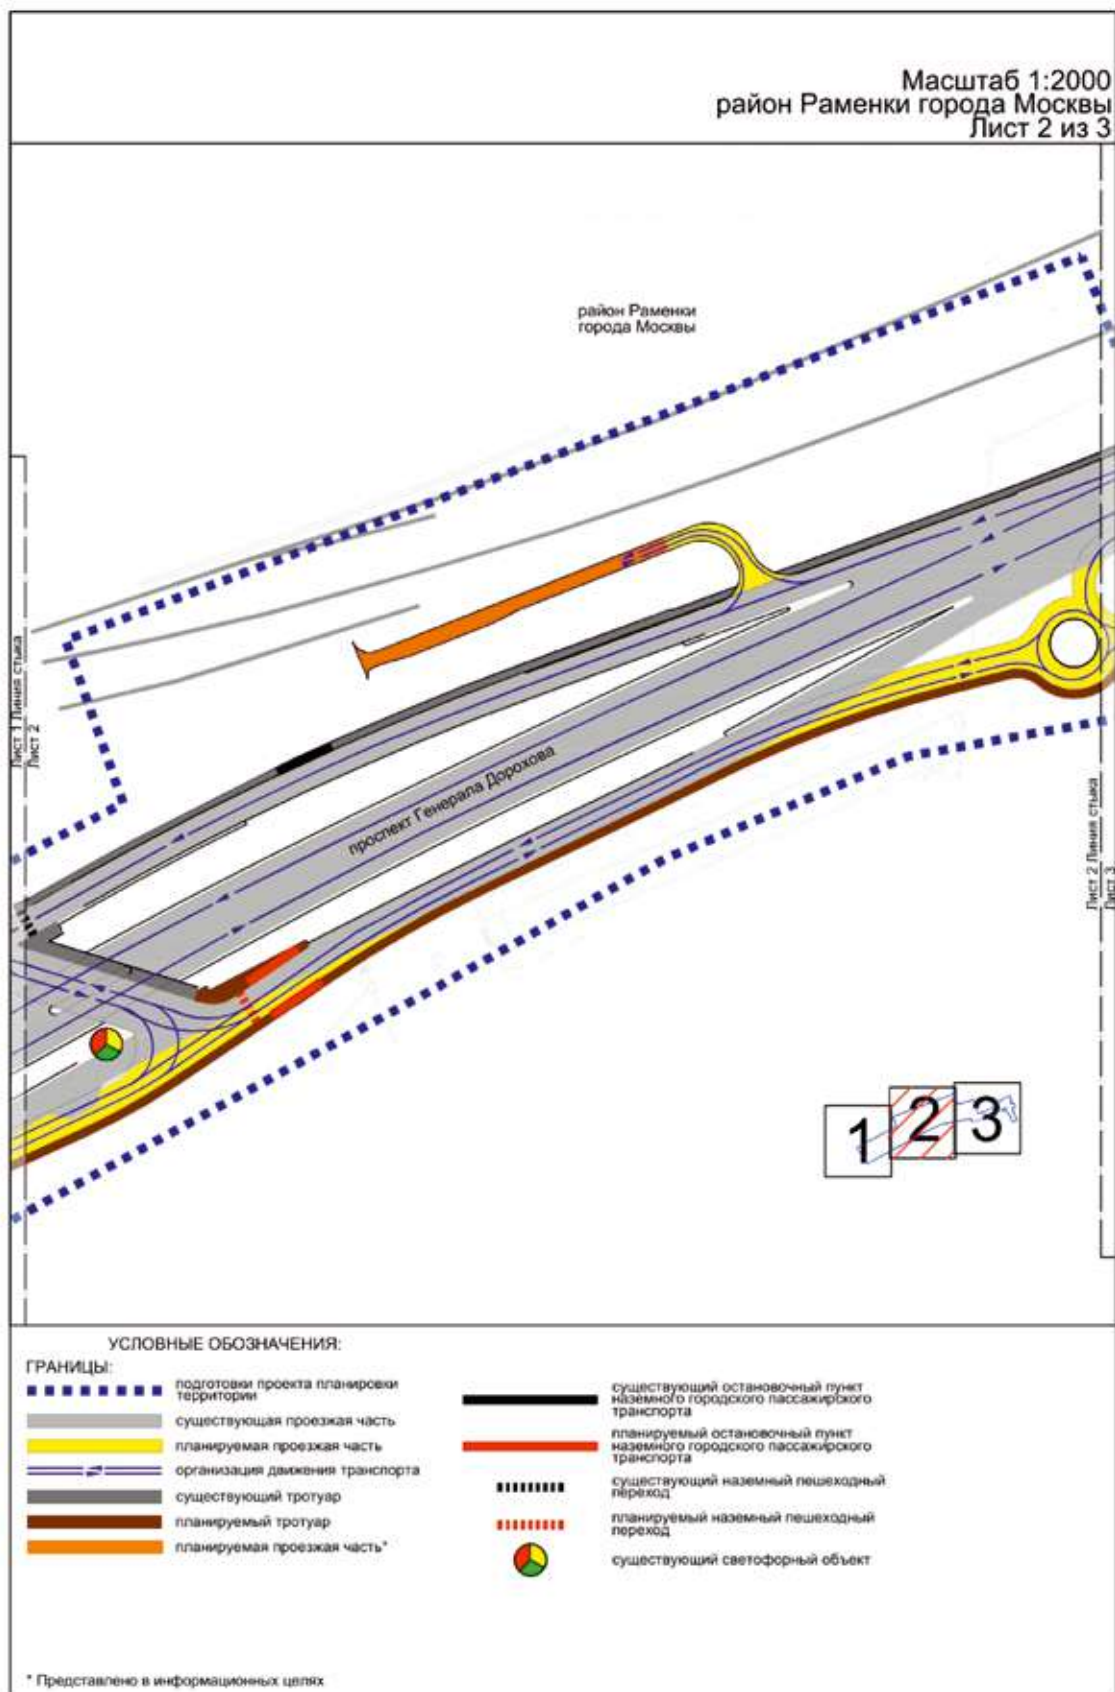

Масштаб 1:2000
район Раменки города Москвы
Лист 3 из 3

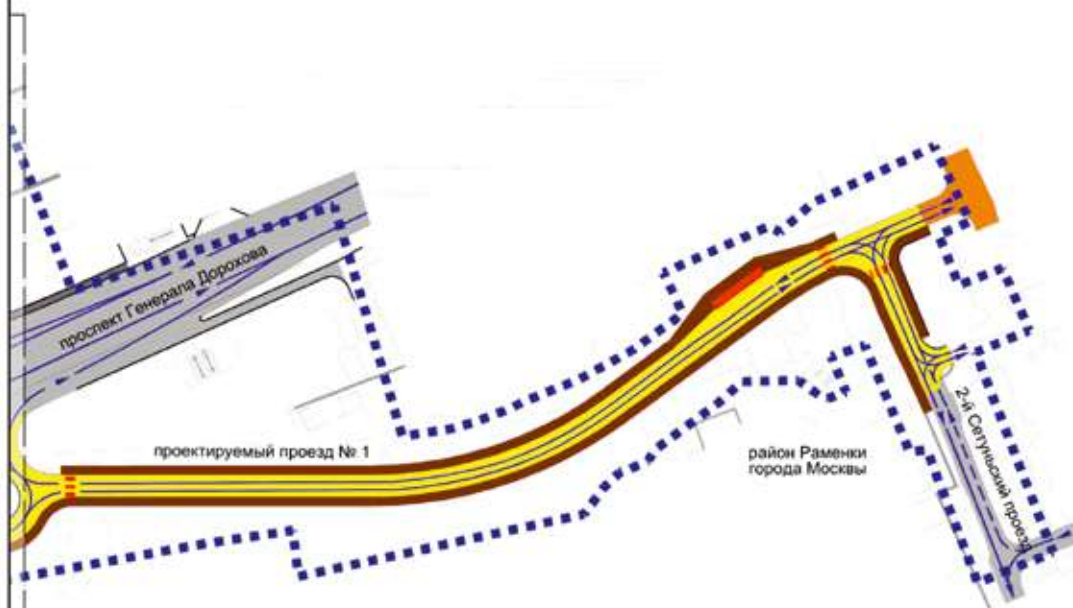

Лист 2
Лист 3

УСЛОВНЫЕ ОБОЗНАЧЕНИЯ:

ГРАНИЦЫ:

- ■ ■ ■ ■ ■ ■ ■ ■ ■ подготовка проекта планировки территории
- — — — — существующая проезжая часть
- — — — — планируемая проезжая часть
- — — — — планируемая проезжая часть*
- — — — — организация движения транспорта
- — — — — организация движения наземного городского пассажирского транспорта
- — — — — существующий тротуар
- — — — — планируемый тротуар
- — — — — планируемый остановочный пункт наземного городского пассажирского транспорта
- — — — — планируемый наземный пешеходный переход

* Представлено в информационных целях

2. Положение о размещении линейных объектов

2.1. Наименование, основные характеристики (категория, протяженность, проектная мощность, пропускная способность, грузонапряженность, интенсивность движения) и назначение планируемых для размещения линейных объектов, а также линейных объектов, подлежащих реконструкции в связи с изменением их местоположения

Проект планировки территории линейного объекта участка улично-дорожной сети – участок проспекта Генерала Дорохова на пересечении с улицей Генерала Ермолова подготовлен в соответствии с Законом города Москвы от 5 мая 2010 г. № 17 «О Генеральном плане города Москвы», на основании распоряжения Москомархитектуры от 13 декабря 2023 г. № 2327 «О подготовке проекта планировки территории линейного объекта участка улично-дорожной сети – участок проспекта Генерала Дорохова на пересечении с улицей Генерала Ермолова».

В соответствии с Законом города Москвы от 5 мая 2010 г. № 17 «О Генеральном плане города Москвы» и СП 42.13330.2016 «СНиП 2.07.01-89* Градостроительство. Планировка и застройка городских и сельских поселений» рассматриваемые участки улично-дорожной сети имеют следующие категории:

- проспект Генерала Дорохова – магистральная улица общегородского значения II класса;
- проектируемый проезд № 1 – магистральная улица районного значения;
- 2-й Сетуньский проезд – улица местного значения.

Проектом планировки территории линейного объекта предусматриваются:

- реконструкция бокового проезда проспекта Генерала Дорохова;
- строительство проектируемого проезда № 1;
- строительство подъездной дороги к объекту железнодорожной инфраструктуры;
- устройство наземных пешеходных переходов.

В соответствии с СП 396.1325800.2018 «Улицы и дороги населенных пунктов. Правила градостроительного проектирования» пропускная способность проектируемых участков улично-дорожной сети (суммарно в одном направлении) составит:

- проспект Генерала Дорохова – 3800 приведенных транспортных единиц;
- 2-й Сетуньский проезд – 800 приведенных транспортных единиц;
- проектируемый проезд № 1 – 800 приведенных транспортных единиц.

В соответствии с расчетами транспортной модели Москвы и Московского региона, созданной на базе лицензионного программного комплекса «ЕММЕ», интенсивность движения транспорта проектируемых участков улично-дорожной сети (в одном направлении) составит:

- проспект Генерала Дорохова – 1500–3800 приведенных транспортных единиц в час пик;
- 2-й Сетуньский проезд – 400 приведенных транспортных единиц в час пик;

- проектируемый проезд № 1 – 200 приведенных транспортных единиц в час пик.

В целях развития инженерного обеспечения территории потребуется осуществить:

- перекладку сетей водопровода $D=100$ мм;
- перекладку сетей канализации $D=200$ мм, $D=250$ мм;
- перекладку теплосети $2D=219$ мм;
- прокладку сети дождевой канализации $D=400$ мм;
- перекладку сети дождевой канализации $D=400$ мм;
- перекладку газовых сетей среднего давления $D=110$ мм;

- перекладку электрических кабелей 0,4–20 кВ;
- прокладку сетей уличного освещения;
- прокладку 1–2-отверстной телефонной канализации.

Мероприятия по инженерному обеспечению территории (в том числе по перекладке, переустройству и реконструкции существующих сетей с сохранением обеспечения потребителей) и параметры инженерных коммуникаций уточняются на последующих стадиях проектирования в соответствии с техническими условиями эксплуатирующих организаций.

Проектом планировки территории предусмотрены мероприятия по обеспечению сохранности и эксплуатационной надежности существующих инженерных коммуникаций, которые попадают в зону проведения работ и не подлежат переустройству. Мероприятия по сохранению и реконструкции существующих инженерных коммуникаций с разработкой специальных мероприятий определяются на следующих стадиях проектирования.

Общий объем работ по перекладке, переустройству инженерных коммуникаций уточняется на последующих стадиях проектирования.

На дальнейших стадиях проектирования при невозможности выполнения нормативных требований актуального перечня национальных стандартов и сводов правил требуется разработка специальных технических условий.

Проектом планировки территории предусмотрено благоустройство территории после завершения строительно-монтажных работ с восстановлением почвенно-растительного слоя.

Для повышения качества городской среды, обеспечения безопасности пешеходов при реализации планировочных решений определены границы проведения мероприятий по комплексному благоустройству территории общей площадью не менее 1,18 га, предусматривающих благоустройство территории вдоль улично-дорожной сети с организацией комфортного пешеходного и велосипедного движения на участках, прилегающих к проектируемой проезжей части.

Предложения по планируемому изъятию в установленном законом порядке земельных участков, расположенных в границах зон планируемого размещения линейных объектов, а также установлению сервитута для обеспечения строительства и эксплуатации линейных объектов представлены в проекте межевания территории.

Основные планировочные характеристики проекта планировки территории линейного объекта

№ п/п	Перечень основных планировочных характеристик	Содержание планировочных характеристик
1	2	3
1	Основание подготовки проекта планировки территории линейного объекта	1. Закон города Москвы от 5 мая 2010 г. № 17 «О Генеральном плане города Москвы». 2. Распоряжение Москомархитектуры от 13 декабря 2023 г. № 2327 «О подготовке проекта планировки территории линейного объекта участка улично-дорожной сети – участок проспекта Генерала Дорохова на пересечении с улицей Генерала Ермолова»
2	Перечень проектов планировки территории, выполненных на прилегающую территорию	1. Постановление Правительства Москвы от 10 февраля 2015 г. № 49-ПП «Об утверждении проекта планировки территории линейных объектов участков улично-дорожной сети – Южного дублера Кутузовского проспекта и участка Мосфильмовской улицы». 2. Постановление Правительства Москвы от 18 мая 2021 г. № 620-ПП «Об утверждении проекта планировки территории вдоль Киевского направления Московской железной дороги с учетом строительства дополнительных путей и развития железнодорожной инфраструктуры на участке от Киевского вокзала до остановочного пункта Апрелевка, остановочный пункт Поклонная». 3. Постановление Правительства Москвы от 28 июня 2022 г. № 1194-ПП «Об утверждении проекта планировки территории по адресу: улица Братьев Фонченко, влд. 19». 4. Распоряжение Федерального агентства железнодорожного транспорта от 26 ноября 2019 г. № ВЧ-217-р «Об утверждении документации по планировке территории (проект планировки территории и проект межевания территории) развитие Киевского направления Московского железнодорожного узла для усиления пригородного пассажирского движения. Строительство остановочного пункта Минская». 5. Распоряжение Федерального агентства железнодорожного транспорта от 4 июня 2021 г. № ЭБ-201-р «Об утверждении документации по планировке территории (проект планировки территории и проект межевания территории) для объекта: «Строительство соединительной ветви между Киевским и Смоленским направлениями Московского железнодорожного узла» в рамках реализации проекта «Развитие Московского транспортного узла»
3	Категория линейного объекта	Проспект Генерала Дорохова – магистральная улица общегородского значения II класса. Проектируемый проезд № 1 – магистральная улица районного значения. 2-й Сетуньский проезд – улица местного значения
4	Вид работ	Строительство, реконструкция
5	Краткое описание транспортно-планировочного решения	Строительство магистральной улицы районного значения для транспортного обслуживания жилой застройки

№ п/п	Перечень основных планировочных характеристик	Содержание планировочных характеристик
1	2	3
6	Планировочные показатели линейного объекта	
6.1	Боковой проезд проспекта Генерала Дорохова	Реконструкция
	Протяженность	470,00 м (подлежит уточнению на последующих стадиях проектирования)
	Количество полос движения	1 в каждом направлении
	Движение наземного городского пассажирского транспорта	Предусматривается
	Остановочные пункты наземного городского пассажирского транспорта	Предусматриваются
	Тротуары	Предусматриваются
6.2	Проектируемый проезд № 1	Строительство
	Протяженность	430,00 м (подлежит уточнению на последующих стадиях проектирования)
	Количество полос движения	1 в каждом направлении
	Движение наземного городского пассажирского транспорта	Предусматривается
	Остановочные пункты наземного городского пассажирского транспорта	Предусматриваются
	Тротуары	Предусматриваются
6.2.1	Разворотное кольцо на примыкании проспекта Генерала Дорохова и проектируемого проезда № 1	Устройство
6.3	Подъездная дорога к объекту железнодорожной инфраструктуры	Строительство
	Протяженность	50,00 м (подлежит уточнению на последующих стадиях проектирования)
7	Организация движения транспорта и пешеходов	Средства организации движения транспорта и пешеходов необходимо предусмотреть в соответствии с требованиями СП 42.13330.2016 «СНиП 2.07.01-89* Градостроительство. Планировка и застройка городских и сельских поселений», в том числе для маломобильных групп населения в соответствии с СП 59.13330.2020 «СНиП 35-01-2001 Доступность зданий и сооружений для маломобильных групп населения». В местах пересечения пешеходных путей с проезжей частью улиц и дорог предусматривается пониженный борт
7.1	Светофорные объекты	Предусматриваются
7.2	Наземные пешеходные переходы	Предусматриваются
8	Мероприятия по благоустройству и озеленению территории	Предусматриваются

2.2. Перечень субъектов Российской Федерации, перечень муниципальных районов, муниципальных округов, городских округов в составе субъектов Российской Федерации, перечень поселений, населенных пунктов, внутригородских территорий городов федерального значения, на территориях которых устанавливаются зоны планируемого размещения линейных объектов

Зоны планируемого размещения линейных объектов и зоны планируемого размещения линейных объектов, подлежащих реконструкции в связи с изменением их местоположения, расположены в районе Раменки города Москвы.

2.3. Перечень координат характерных точек границ зон планируемого размещения линейных объектов

№ точки	Координаты точки (система координат, используемая для ведения Единого государственного реестра недвижимости (МСК-77))	
	X	Y
1	2	3
1	7261.98	1802.44
2	7164.90	1607.73
3	7142.23	1577.74
4	7134.89	1563.89
5	7138.65	1555.09
6	7133.46	1544.25
7	7121.62	1521.28
8	7089.33	1460.86
9	7050.25	1400.08
10	7030.31	1410.19
11	7033.20	1415.68
12	7034.61	1418.35
13	7038.13	1424.99
14	7045.11	1440.98
15	7080.47	1518.41
16	7085.85	1529.38
17	7091.81	1540.04
18	7098.34	1550.37
19	7133.55	1602.89
20	7139.67	1614.10
21	7139.73	1614.20
22	7139.96	1614.63
23	7144.29	1622.56
24	7146.00	1625.69
25	7146.02	1625.73
26	7149.04	1631.26
27	7154.76	1641.74
28	7189.31	1705.02
29	7199.90	1726.43
30	7208.24	1749.92
31	7217.58	1777.68
32	7228.09	1808.92
33	7233.01	1824.61
34	7233.72	1828.58
35	7233.08	1832.56
36	7231.18	1836.12
37	7228.06	1841.89

№ точки	Координаты точки (система координат, используемая для ведения Единого государственного реестра недвижимости (МСК-77))	
	X	Y
1	2	3
38	7227.05	1848.37
39	7228.27	1854.82
40	7231.57	1860.49
41	7236.57	1864.73
42	7242.54	1877.34
43	7244.01	1884.50
44	7245.40	1891.23
45	7244.68	1908.51
46	7243.97	1910.88
47	7244.03	1970.03
48	7246.84	2015.94
49	7248.49	2027.20
50	7251.44	2038.19
51	7258.76	2046.19
52	7271.67	2066.16
53	7278.45	2072.95
54	7292.96	2086.57
55	7310.50	2110.43
56	7316.56	2119.45
57	7321.88	2130.50
58	7320.01	2137.41
59	7276.18	2156.19
60	7281.05	2167.56
61	7288.50	2164.89
62	7293.39	2177.70
63	7297.85	2175.91
64	7307.01	2172.25
65	7303.17	2162.16
66	7329.53	2150.54
67	7333.33	2152.11
68	7337.06	2160.26
69	7351.78	2154.39
70	7347.14	2143.14
71	7336.64	2120.31
72	7332.05	2101.00
73	7319.36	2083.56
74	7303.10	2071.67

№ точки	Координаты точки (система координат, используемая для ведения Единого государственного реестра недвижимости (МСК-77))	
	X	Y
1	2	3
75	7287.33	2050.22
76	7276.04	2032.00
77	7267.77	2012.23
78	7262.72	1991.40
79	7261.03	1970.03
80	7260.83	1868.18
81	7262.70	1862.73
82	7267.52	1859.57
83	7273.27	1860.04
84	7273.84	1861.18
85	7277.33	1868.32

№ точки	Координаты точки (система координат, используемая для ведения Единого государственного реестра недвижимости (МСК-77))	
	X	Y
1	2	3
86	7280.75	1875.48
87	7284.10	1882.69
88	7286.25	1887.46
89	7291.93	1885.77
90	7292.30	1881.08
91	7296.45	1879.23
92	7293.05	1871.67
93	7259.16	1721.56
94	7288.93	1709.51
95	7304.21	1746.92
96	7273.48	1760.75

2.4. Перечень координат характерных точек границ зон планируемого размещения линейных объектов, подлежащих реконструкции в связи с изменением их местоположения

№ точки	Координаты точки (система координат, используемая для ведения Единого государственного реестра недвижимости (МСК-77))	
	X	Y
1	2	3
1	7240.91	1950.99
2	7241.71	1918.38
3	7244.70	1908.46
4	7245.40	1891.23
5	7242.56	1877.27
6	7236.64	1864.80
7	7231.23	1858.31
8	7229.47	1830.45
9	7224.32	1807.74
10	7210.24	1774.67
11	7168.13	1678.63
12	7156.12	1650.88
13	7148.14	1642.01
14	7144.46	1633.76
15	7140.59	1635.07
16	7137.59	1635.19
17	7127.20	1620.07
18	7024.89	1431.35
19	7057.92	1409.50
20	7095.89	1475.08

№ точки	Координаты точки (система координат, используемая для ведения Единого государственного реестра недвижимости (МСК-77))	
	X	Y
1	2	3
21	7140.99	1443.87
22	7156.68	1474.25
23	7166.07	1491.96
24	7219.97	1569.05
25	7224.57	1580.77
26	7164.90	1607.73
27	7261.93	1802.47
28	7272.40	1795.71
29	7295.39	1842.19
30	7299.05	1907.84
31	7266.03	1909.62
32	7265.49	1951.82
33	7266.38	1979.97
34	7270.09	1999.64
35	7273.56	2011.73
36	7282.07	2032.86
37	7285.52	2039.59
38	7282.54	2045.66
39	7304.14	2074.66
40	7310.11	2077.77

№ точки	Координаты точки (система координат, используемая для ведения Единого государственного реестра недвижимости (МСК-77))	
	X	Y
1	2	3
41	7334.98	2113.27
42	7346.82	2122.20
43	7364.74	2162.86
44	7342.98	2171.87
45	7335.00	2152.10
46	7314.31	2160.38
47	7323.50	2183.59
48	7305.57	2191.17
49	7297.47	2171.22
50	7293.35	2167.25
51	7283.89	2167.96
52	7256.57	2178.91
53	7252.12	2167.56
54	7266.93	2160.62
55	7266.25	2154.60
56	7317.61	2132.74
57	7300.72	2102.83

№ точки	Координаты точки (система координат, используемая для ведения Единого государственного реестра недвижимости (МСК-77))	
	X	Y
1	2	3
58	7284.82	2090.98
59	7279.38	2085.96
60	7280.06	2083.68
61	7269.84	2070.96
62	7267.55	2067.16
63	7263.88	2066.14
64	7261.08	2059.98
65	7262.29	2058.44
66	7259.69	2054.13
67	7248.72	2042.00
68	7245.70	2035.06
69	7236.85	2009.27
70	7234.21	1990.79
71	7230.47	1963.03
72	7230.50	1961.63
73	7231.15	1950.91

2.5. Предельные параметры разрешенного строительства, реконструкции объектов капитального строительства, входящих в состав линейных объектов в границах зон их планируемого размещения

Предельные параметры разрешенного строительства, реконструкции объектов капитального строительства, входящих в состав линейных объектов в границах зон их планируемого размещения, не приводятся в связи с отсутствием данных объектов.

2.6. Мероприятия по защите сохраняемых объектов капитального строительства (зданий, строений, сооружений), объектов, строительство которых не завершено), существующих и строящихся на момент подготовки проекта планировки территории линейного объекта, а также объектов капитального строительства, планируемых к строительству в соответствии с ранее утвержденной документацией по планировке территории, от возможного негативного воздействия в связи с размещением линейных объектов

Мероприятия по защите сохраняемых объектов капитального строительства (зданий, строений, сооружений, объектов, строительство которых не завершено), существующих и строящихся на момент подготовки проекта планировки территории линейного объекта, а также объектов капитального строительства, планируемых к строительству в соответствии с ранее утвержденной документацией по планировке территории, от возможного негативного воздействия в связи с размещением линей-

ных объектов должны быть предусмотрены на следующих стадиях проектирования.

2.7. Мероприятия по сохранению объектов культурного наследия от возможного негативного воздействия в связи с размещением линейных объектов

В границах подготовки проекта планировки территории линейного объекта расположены зоны охраны объектов культурного наследия – зона регулирования застройки и хозяйственной деятельности № 53, зона охраняемого культурного слоя № 34, зоны охраняемого природного ландшафта.

Проектирование и проведение земляных, строительных, мелиоративных, хозяйственных и иных работ на проектируемой территории должно осуществляться по результатам государственной историко-культурной экспертизы земельных участков, подлежащих воздействию указанных работ, проводимой в установленном порядке путем археологической разведки, с оформлением научного отчета о проведенных археологических работах на исследуемой территории в соответствии с требованиями, установленными статьями 5.1, 28, 30, 31, 32, 33, 36, 40, 45 Федерального закона от 25 июня 2002 г. № 73-ФЗ «Об объектах культурного наследия (памятниках истории и культуры) народов Российской Федерации», к осуществлению деятельности в границах земельных участков, непосредственно связанных с земельными участками в границах территории объекта культурного наследия.

2.8. Мероприятия по охране окружающей среды

Перечень мероприятий по охране окружающей среды определяется на последующих стадиях проектирования.

2.9. Мероприятия по защите территории от чрезвычайных ситуаций природного и техногенного характера, в том числе по обеспечению пожарной безопасности и гражданской обороны

Мероприятия по обеспечению гражданской обороны проектом планировки территории линейного объекта не предусмотрены.

Размещение защитных сооружений гражданской обороны и электросирен оповещения региональной системы оповещения города Москвы о чрезвычайных ситуациях не предусматривается.

На последующих стадиях проектирования предусматривается создание уличной системы звукофикации системы оповещения населения города Москвы о чрезвычайных ситуациях.

2.10. Перечень зон планируемого размещения линейных объектов к чертежу границ зон планируемого размещения линейных объектов

№ зоны на чертеже	Назначение зоны планируемого размещения	Наименование объекта	Характеристики объекта	
			Площадь, кв.м	Протяженность, м
1	2	3	4	5
1	Зона планируемого размещения объектов улично-дорожной сети	Боковой проезд проспекта Генерала Дорохова	12485,00	470,00
2	Зона планируемого размещения объектов улично-дорожной сети	Проектируемый проезд № 1	9786,00	430,00
3	Зона планируемого размещения объектов транспортной инфраструктуры	Подъезд к инфраструктуре ОАО «РЖД»	1350,00	50,00

2.11. Перечень зон планируемого размещения линейных объектов, подлежащих реконструкции в связи с изменением их местоположения, к чертежу границ зон планируемого размещения линейных объектов, подлежащих реконструкции в связи с изменением их местоположения

№ зоны на чертеже	Назначение зоны планируемого размещения	Наименование объекта	Площадь, кв.м
1	2	3	4
1	Зона планируемого размещения объектов инженерной инфраструктуры	Инженерные коммуникации	41122,00

2.12. Перечень мероприятий по реализации проекта планировки территории линейного объекта и последовательность их выполнения

Мероприятия, предусмотренные проектом планировки территории линейного объекта, планируются к реализации в один этап:

– реконструкция бокового проезда проспекта Генерала Дорохова;


– строительство проектируемого проезда № 1;
– строительство подъездной дороги к объекту железнодорожной инфраструктуры;
– устройство наземных пешеходных переходов;
– перекладка и прокладка объектов инженерной инфраструктуры.


3. Проект межевания территории

3.1. Графическая часть


Чертеж межевания территории

Масштаб 1:2000
район Раменки города Москвы
Лист 1 из 3

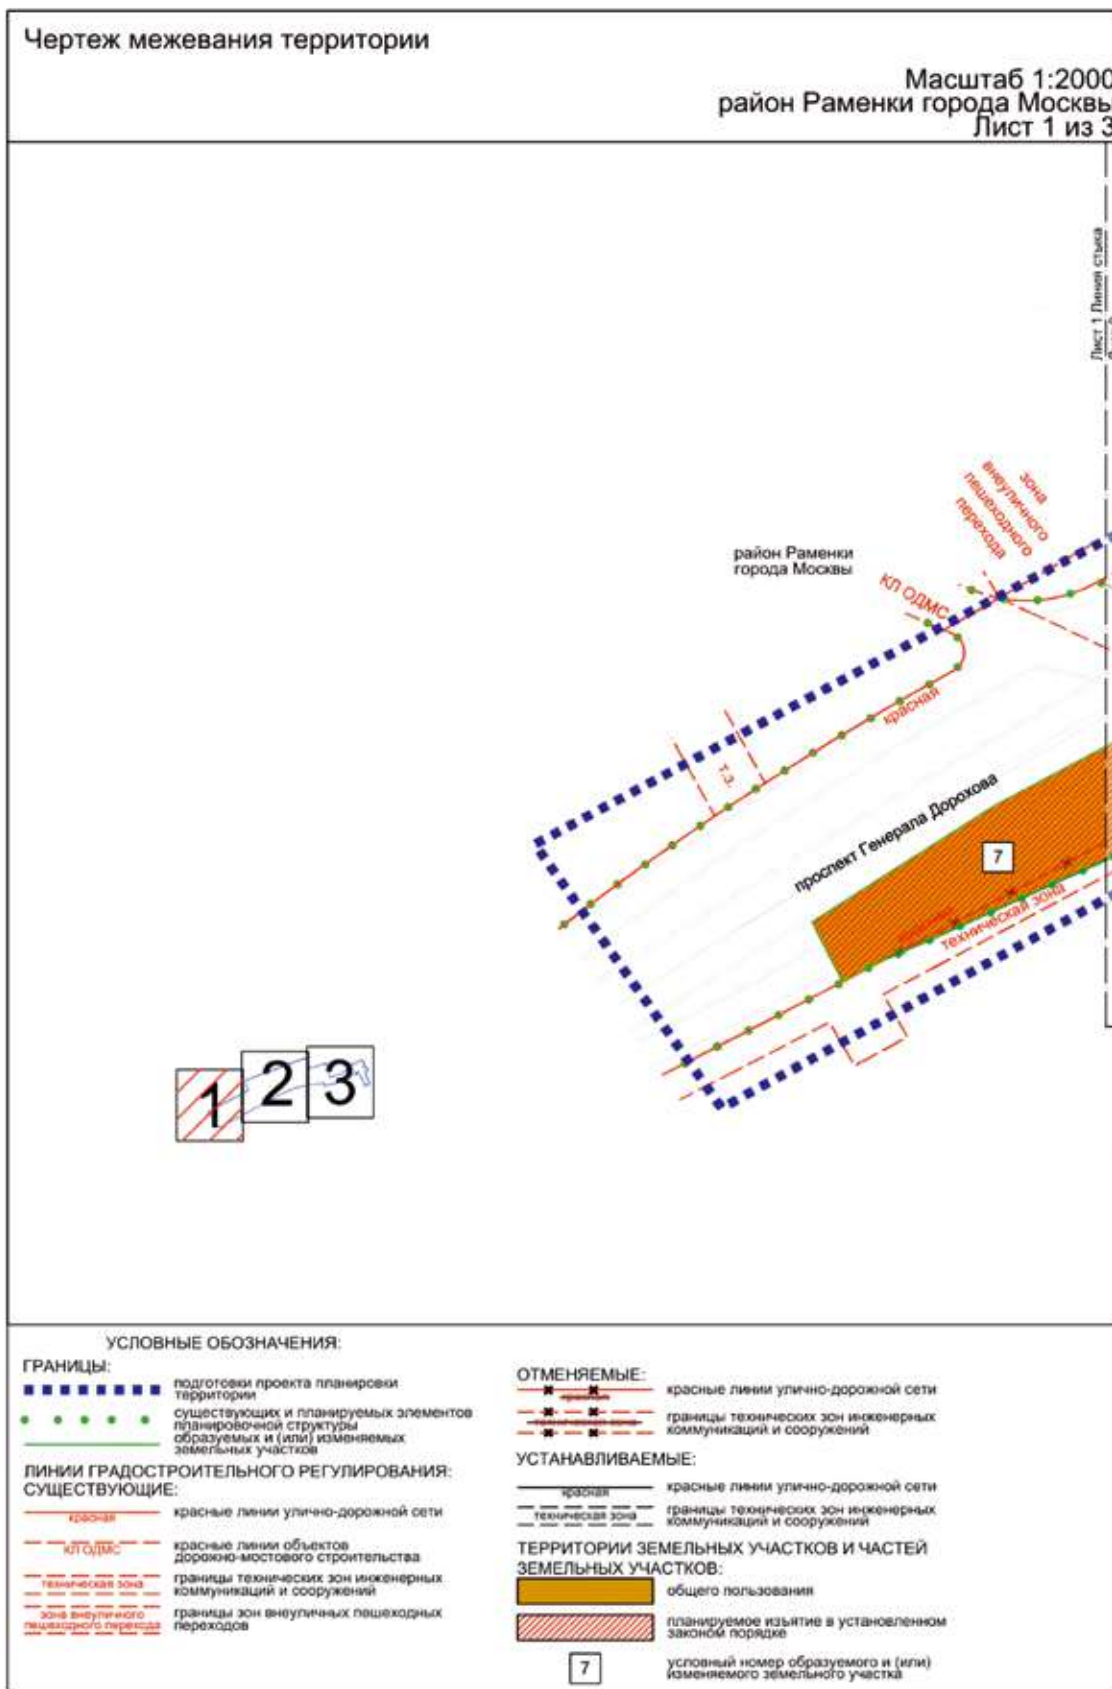

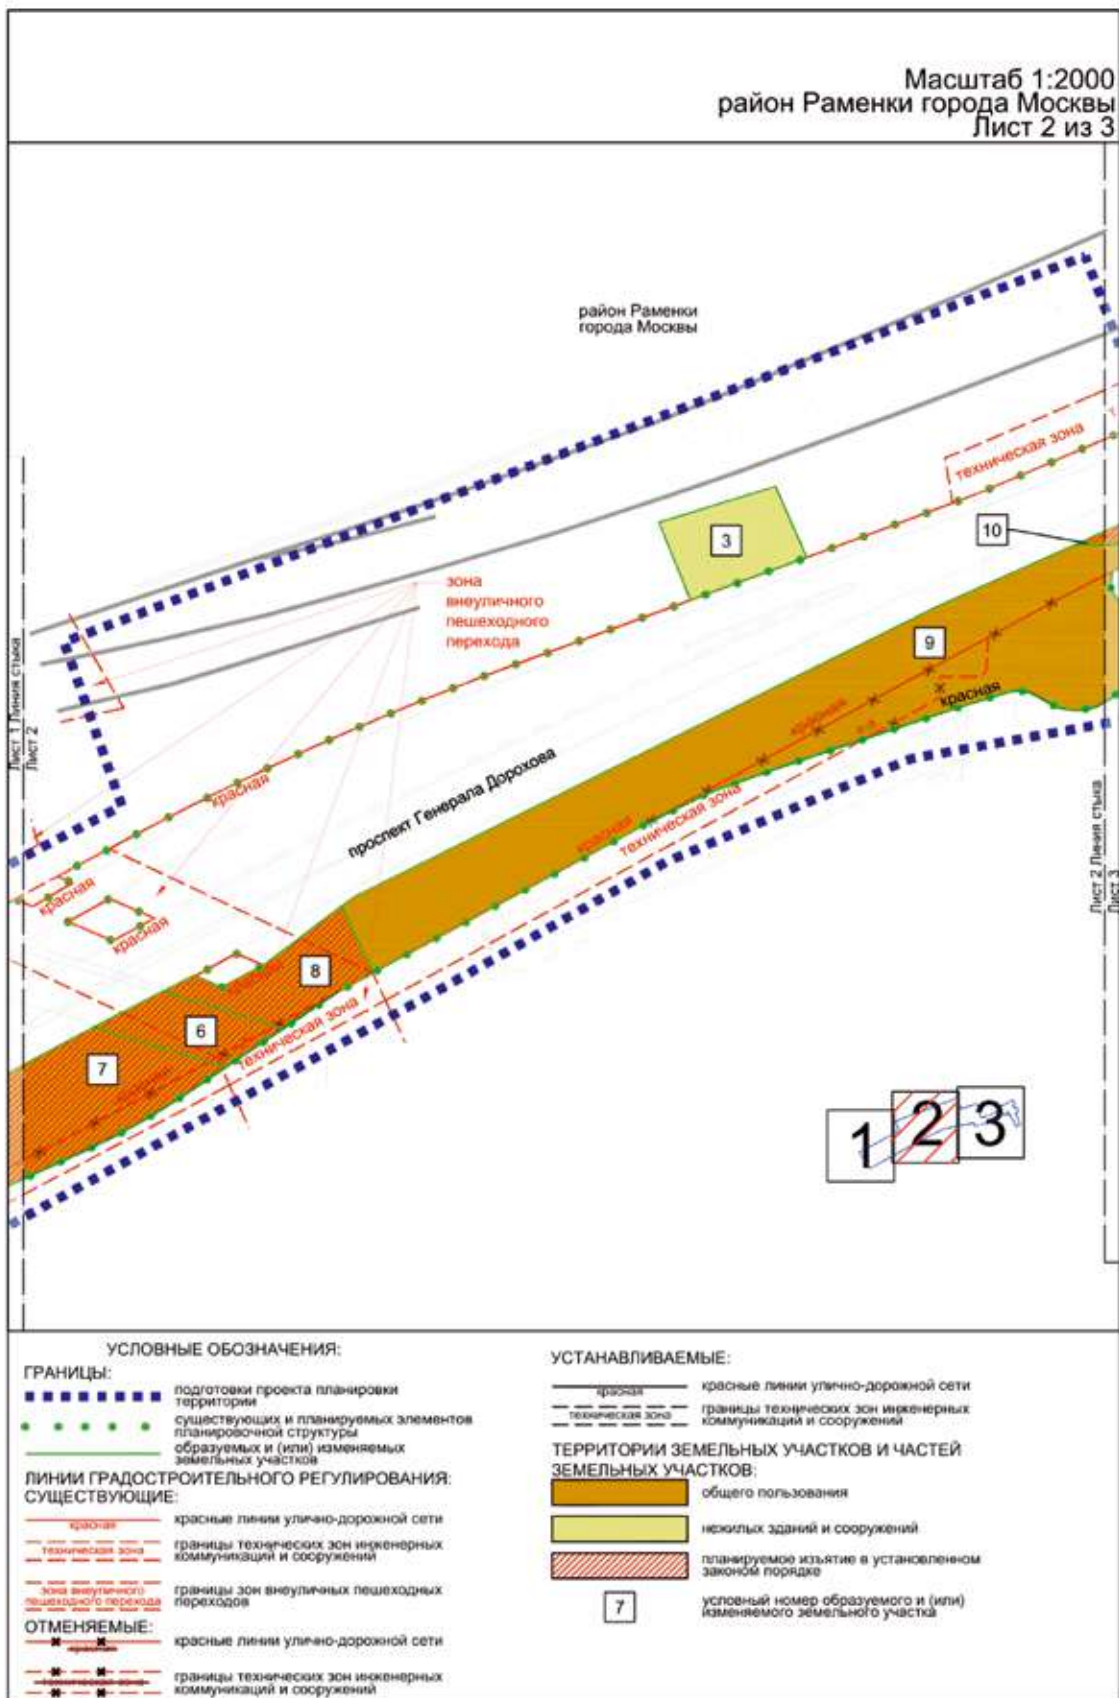

Масштаб 1:2000
район Раменки города Москвы
Лист 3 из 3

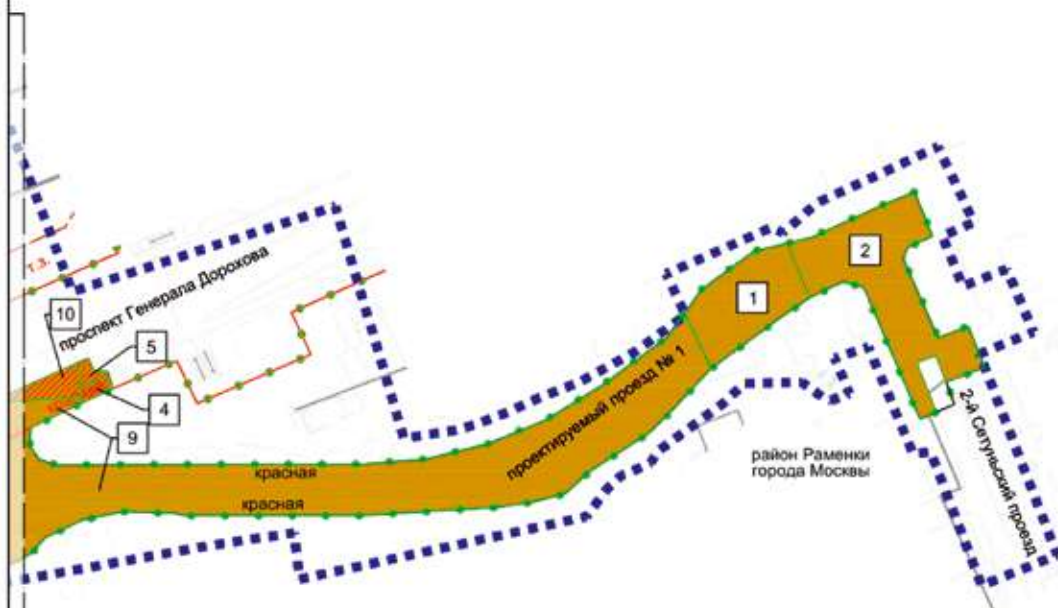

Лист 2 Липовый стиль
Лист 3

УСЛОВНЫЕ ОБОЗНАЧЕНИЯ:

ГРАНИЦЫ:

- подготовки проекта планировки территории
- существующих и планируемых элементов планировочной структуры образуемых и (или) изменяемых земельных участков

ЛИНИИ ГРАДОСТРОИТЕЛЬНОГО РЕГУЛИРОВАНИЯ:

СУЩЕСТВУЮЩИЕ:

- красная красная линии улично-дорожной сети
- техническая зона границы технических зон инженерных коммуникаций и сооружений

ОТМЕНЯЕМЫЕ:

- красные линии улично-дорожной сети

УСТАНОВЛИВАЕМЫЕ:

- красная красные линии улично-дорожной сети

ТЕРРИТОРИИ ЗЕМЕЛЬНЫХ УЧАСТКОВ И ЧАСТЕЙ ЗЕМЕЛЬНЫХ УЧАСТКОВ:

- общего пользования
- планируемое изъятие в установленном законом порядке
- условный номер образуемого и (или) изменяемого земельного участка

3.2. Пояснительная записка

3.2.1. Перечень образуемых и (или) изменяемых земельных участков к чертежу межевания территории

Условный номер образуемого и (или) изменяемого земельного участка на чертеже	Номера характерных точек образуемых и (или) изменяемых земельных участков	Кадастровые номера земельных участков, из которых образуется земельный участок	Площадь образуемого и (или) изменяемого земельного участка, кв.м	Способ образования земельного участка	Сведения об отнесении (неотнесении) образуемых земельных участков к территории общего пользования	Перечень земельных участков, в отношении которых предполагается резервирование и (или) изъятие
1	2	3	4	5	6	7
1	1-9	77:07:0006003:55	912	Раздел земельного участка 77:07:0006003:55	Отнесен	-
2	1-21	-	1665	Образование из земель, государственная собственность на которые не разграничена	Отнесен	-
3	1-4	-	1096	Образование из земель, государственная собственность на которые не разграничена	Не отнесен	-
4	1-6	77:07:0006003:4691	53	Раздел земельного участка 77:07:0006003:4691	Отнесен	77:07:0006003:4691 – изъятие 53 кв.м
5	1-6	77:07:0006003:4695	51	Раздел земельного участка 77:07:0006003:4695	Отнесен	77:07:0006003:4695 – изъятие 51 кв.м
6	1-5	77:07:0006003:4671	791	Раздел земельного участка 77:07:0006003:4671	Отнесен	77:07:0006003:4671 – изъятие 791 кв.м
7	1-13	77:07:0006003:1005	4849	Раздел земельного участка 77:07:0006003:1005	Отнесен	77:07:0006003:1005 – изъятие 4849 кв.м
8	1-12	77:07:0006003:1001	1118	Раздел земельного участка 77:07:0006003:1001	Отнесен	77:07:0006003:1001 – изъятие 1118 кв.м
9	1-58	-	12545	Образование из земель, государственная собственность на которые не разграничена	Отнесен	-
10	1-9	77:07:0006003:29	170	Раздел земельного участка 77:07:0006003:29	Отнесен	77:07:0006003:29 – изъятие 170 кв.м

3.2.2. Перечень существующих земельных участков, предлагаемых проектом межевания территории к изъятию для размещения линейных объектов

Перечень кадастровых номеров существующих земельных участков, в отношении которых предполагается изъятие, их адреса или описание местоположения	Перечень и адреса объектов недвижимого имущества
1	2
77:07:0006003:55 (адресные ориентиры: г Москва, проезд 4-й Сетуньский, вл 20, стр 10)	77:07:0006003:1087 (Российская Федерация, город Москва, вн.тер.г. муниципальный округ Раменки, проезд 4-й Сетуньский, дом 20); 77:07:0006003:1082 (Российская Федерация, город Москва, вн.тер.г. муниципальный округ Раменки, проезд 4-й Сетуньский, Дом 18); 77:07:0006001:1037 (Москва, Дорогомилово, ул. Поклонная, вл. 19)

3.2.3. Перечень земельных участков, в отношении которых проектом межевания территории предлагается установление сервитута или публичного сервитута для размещения линейных объектов

Перечень кадастровых номеров существующих земельных участков, в отношении которых предполагается установление сервитута, их адреса или описание местоположения	Перечень и адреса объектов недвижимого имущества
1	2
77:07:0006007:5 (адресные ориентиры: Киевское направление железной дороги участок № 2 (ЗАО); 77:07:0006003:4671 (Москва, проезд Сетуньский 2-й, ООПТ «Природный заказник Долина реки Сетунь» з/у 1); 77:07:0006003:1005 (г. Москва, район Раменки); 77:07:0006003:1001 (г. Москва, район Раменки); 77:07:0006003:4326 (г. Москва, от ТЭЦ-12 по Бережковской набережной, д. 16 до ПС-214 по ул. Рябиновая, вл. 45А, (опора № 10); 77:07:0006003:29 (г Москва, проезд Сетуньский 1-й, вл 10); 77:07:0006003:4691 (Москва, проезд Сетуньский 1-й, вл 10/1); 77:07:0006003:55 (г Москва, проезд 4-й Сетуньский, вл 20, стр 10); 77:07:0006003:5096 (Российская Федерация, город Москва, внутригородская территория муниципальный округ Раменки, 3-й Сетуньский проезд, земельный участок 10); 77:07:0006003:4690 (г. Москва, ЗАО, Южный дублер Кутузовского проспекта (в т.ч. участок от Минской ул. до Мосфильмовской ул., выезд с ул. Поклонной на Южный дублер Кутузовского проспекта, уч. 1.6)	-

3.2.4. Перечень координат характерных точек образуемых и (или) изменяемых земельных участков

№ точки	Координаты точки (система координат, используемая для ведения Единого государственного реестра недвижимости (МСК-77))	
	X	Y
1	2	3
Участок № 1		
1	7310.50	2110.43
2	7316.56	2119.45
3	7334.59	2112.01
4	7333.76	2109.61
5	7334.06	2109.46
6	7332.05	2101.00
7	7319.36	2083.56
8	7311.47	2077.79
9	7292.96	2086.57
Участок № 2		
1	7329.53	2150.54
2	7333.33	2152.11
3	7337.06	2160.26
4	7351.78	2154.39
5	7347.14	2143.14
6	7336.64	2120.31
7	7334.06	2109.46
8	7333.76	2109.61
9	7334.59	2112.01
10	7316.56	2119.45
11	7321.88	2130.50
12	7320.01	2137.41
13	7276.18	2156.19
14	7278.47	2161.55
15	7294.88	2155.08
16	7297.33	2161.40
17	7288.50	2164.89
18	7293.39	2177.70
19	7297.85	2175.91
20	7307.01	2172.25
21	7303.17	2162.16

№ точки	Координаты точки (система координат, используемая для ведения Единого государственного реестра недвижимости (МСК-77))	
	X	Y
1	2	3
Участок № 3		
1	7263.82	1719.75
2	7289.71	1709.27
3	7301.70	1748.07
4	7278.06	1758.43
Участок № 4		
1	7290.86	1886.09
2	7286.56	1876.47
3	7284.39	1876.73
4	7281.49	1877.08
5	7284.10	1882.69
6	7286.25	1887.46
Участок № 5		
1	7290.86	1886.09
2	7291.93	1885.77
3	7292.30	1881.08
4	7296.45	1879.23
5	7294.76	1875.47
6	7286.56	1876.47
Участок № 6		
1	7132.39	1547.76
2	7133.46	1544.25
3	7121.62	1521.28
4	7108.31	1565.24
5	7121.22	1584.50
Участок № 7		
1	7108.28	1565.20
2	7121.62	1521.28
3	7089.33	1460.86
4	7050.25	1400.08
5	7030.31	1410.19
6	7033.20	1415.68

№ точки	Координаты точки (система координат, используемая для ведения Единого государственного реестра недвижимости (МСК-77))	
	X	Y
1	2	3
7	7034.61	1418.35
8	7038.13	1424.99
9	7045.11	1440.98
10	7080.47	1518.41
11	7085.85	1529.38
12	7091.81	1540.04
13	7098.34	1550.37
Участок № 8		
1	7139.67	1614.10
2	7139.73	1614.20
3	7159.69	1604.85
4	7161.93	1603.80
5	7142.23	1577.74
6	7134.89	1563.89
7	7138.65	1555.09
8	7138.83	1554.67
9	7133.46	1544.25
10	7132.39	1547.76
11	7121.22	1584.50
12	7133.55	1602.89
Участок № 9		
1	7258.76	2046.19
2	7271.67	2066.16
3	7278.45	2072.95
4	7292.96	2086.57
5	7311.47	2077.79
6	7303.10	2071.67
7	7287.33	2050.22
8	7276.04	2032.00
9	7267.77	2012.23
10	7262.72	1991.40
11	7261.03	1970.03
12	7260.83	1868.18

№ точки	Координаты точки (система координат, используемая для ведения Единого государственного реестра недвижимости (МСК-77))	
	X	Y
1	2	3
13	7262.70	1862.73
14	7267.52	1859.57
15	7273.27	1860.04
16	7273.84	1861.18
17	7277.33	1868.32
18	7280.75	1875.48
19	7281.49	1877.08
20	7284.39	1876.73
21	7283.44	1874.85
22	7282.18	1857.33
23	7282.45	1849.80
24	7282.08	1847.21
25	7261.98	1802.44
26	7164.90	1607.73
27	7161.93	1603.80
28	7159.69	1604.85
29	7139.73	1614.20
30	7139.96	1614.63
31	7144.29	1622.56
32	7146.00	1625.69
33	7146.02	1625.73
34	7149.04	1631.26
35	7154.76	1641.74
36	7189.31	1705.02
37	7199.90	1726.43
38	7208.24	1749.92
39	7217.58	1777.68
40	7228.09	1808.92
41	7233.01	1824.61
42	7233.72	1828.58
43	7233.08	1832.56
44	7231.18	1836.12
45	7228.06	1841.89

№ точки	Координаты точки (система координат, используемая для ведения Единого государственного реестра недвижимости (МСК-77))	
	X	Y
1	2	3
46	7227.05	1848.37
47	7228.27	1854.82
48	7231.57	1860.49
49	7236.57	1864.73
50	7242.54	1877.34
51	7244.01	1884.50
52	7245.40	1891.23
53	7244.68	1908.51
54	7243.97	1910.88
55	7244.03	1970.03
56	7246.84	2015.94
57	7248.49	2027.20

№ точки	Координаты точки (система координат, используемая для ведения Единого государственного реестра недвижимости (МСК-77))	
	X	Y
1	2	3
58	7251.44	2038.19
Участок № 10		
1	7294.76	1875.47
2	7293.05	1871.67
3	7282.08	1847.21
4	7282.07	1847.34
5	7282.45	1849.80
6	7282.18	1857.33
7	7283.44	1874.85
8	7284.39	1876.73
9	7286.56	1876.47

3.2.5. Сведения о границах территории, применительно к которой осуществляется подготовка проекта межевания территории

№ точки	Координаты точки (система координат, используемая для ведения Единого государственного реестра недвижимости (МСК-77))	
	X	Y
1	2	3
1	7169.32	1480.76
2	7195.34	1530.62
3	7249.86	1511.41
4	7378.39	1851.11
5	7318.55	1873.91
6	7346.92	1961.48
7	7269.71	1984.28
8	7272.41	2001.51
9	7274.26	2007.85
10	7278.03	2017.89
11	7282.53	2027.76
12	7288.73	2043.30
13	7298.50	2061.18
14	7309.56	2076.39

№ точки	Координаты точки (система координат, используемая для ведения Единого государственного реестра недвижимости (МСК-77))	
	X	Y
1	2	3
15	7311.48	2077.79
16	7324.46	2071.63
17	7339.93	2106.62
18	7338.13	2110.56
19	7348.02	2121.73
20	7366.81	2162.17
21	7341.64	2174.06
22	7337.10	2163.61
23	7320.31	2170.40
24	7326.04	2184.97
25	7305.18	2193.92
26	7297.84	2176.01
27	7293.40	2177.71
28	7230.83	2201.84

№ точки	Координаты точки (система координат, используемая для ведения Единого государственного реестра недвижимости (МСК-77))	
	X	Y
1	2	3
29	7220.69	2176.67
30	7265.19	2159.67
31	7264.52	2153.89
32	7300.14	2138.93
33	7296.43	2127.75
34	7284.54	2132.66
35	7282.35	2126.44
36	7283.08	2124.24
37	7288.39	2116.74
38	7288.02	2097.71
39	7281.26	2090.48
40	7265.32	2068.79
41	7261.55	2066.49

№ точки	Координаты точки (система координат, используемая для ведения Единого государственного реестра недвижимости (МСК-77))	
	X	Y
1	2	3
42	7258.74	2060.33
43	7257.56	2056.93
44	7252.80	2051.87
45	7243.60	2045.02
46	7222.78	1949.54
47	7238.20	1947.70
48	7233.90	1919.06
49	7210.98	1793.01
50	7176.53	1711.47
51	7134.51	1637.04
52	6988.03	1370.03
53	7076.29	1308.01

3.2.6. Вид разрешенного использования образуемых и (или) изменяемых земельных участков, предназначенных для размещения линейных объектов и объектов капитального строительства, проектируемых в составе линейного объекта, а также существующих земельных участков, занятых линейными объектами и объектами капитального строительства, входящими в состав линейных объектов, в соответствии с проектом планировки территории линейного объекта

Условный номер образуемого и (или) изменяемого земельного участка на чертеже	Вид разрешенного использования ¹
1	2
1	3.1; 12.0.1; 12.0.2
2	3.1; 12.0.1; 12.0.2
3	3.1; 7.1
4	3.1; 12.0.1; 12.0.2
5	3.1; 12.0.1; 12.0.2
6	3.1; 12.0.1; 12.0.2
7	3.1; 12.0.1; 12.0.2
8	3.1; 12.0.1; 12.0.2
9	3.1; 12.0.1; 12.0.2
10	3.1; 12.0.1; 12.0.2

¹ – Описание видов разрешенного использования земельных участков в соответствии с приказом Федеральной службы государственной регистрации, кадастра и картографии от 10 ноября 2020 г. № П/0412 «Об утверждении классификатора видов разрешенного использования земельных участков».

О внесении изменений в постановление Правительства Москвы от 28 марта 2017 г. № 120-ПП

Постановление Правительства Москвы от 11 июня 2025 года № 1348-ПП

В соответствии с Градостроительным кодексом Российской Федерации, Законом города Москвы от 25 июня 2008 г. № 28 «Градостроительный кодекс города Москвы», постановлениями Правительства Москвы от 7 апреля 2009 г. № 270-ПП «О создании Городской комиссии по вопросам градостроительства, землепользования и застройки при Правительстве Москвы и об утверждении положений о Городской и окружной комиссиях по вопросам градостроительства, землепользования и застройки при Правительстве Москвы», от 22 марта 2022 г. № 438-ПП «О реализации положений пункта 2 статьи 7 Федерального закона от 14 марта 2022 г. № 58-ФЗ «О внесении изменений в отдельные законодательные акты Российской Федерации» **Правительство Москвы постановляет:**

1. Внести изменения в постановление Правительства Москвы от 28 марта 2017 г. № 120-ПП «Об утверждении правил землепользования и застройки города Москвы»:

1.1. Изображение территориальной зоны на карте градостроительного зонирования «Границы территориальных зон и виды разрешенного использования земельных участков и объектов капитального строительства. Восточный административный округ города Москвы» раздела 1 книги 5 территориальной части правил землепользования и застройки приложения к постановлению изменить согласно приложению 1 к настоящему постановлению.

1.2. Изображение территориальной зоны на карте градостроительного зонирования «Границы территориальных зон, подзон территориальных зон и предельные параметры разрешенного строительства, реконструкции объектов капитального строительства. Восточный административный округ города Москвы» раздела 1 книги 5 территориальной части правил землепользования и застройки приложения к постановлению изменить согласно приложению 2 к настоящему постановлению.

2. Контроль за выполнением настоящего постановления возложить на заместителя Мэра Москвы в Правительстве Москвы по вопросам градостроительной политики и строительства Ефимова В.В.

Мэр Москвы **С.С.Собянин**

Приложение 1

*к постановлению Правительства Москвы
от 11 июня 2025 г. № 1348-ПП*


**Внесение изменения в приложение к постановлению Правительства Москвы
от 28 марта 2017 г. № 120-ПП**

Книга 5

Карта градостроительного зонирования

Границы территориальных зон и виды разрешенного использования
земельных участков и объектов капитального строительства

Восточный административный округ города Москвы

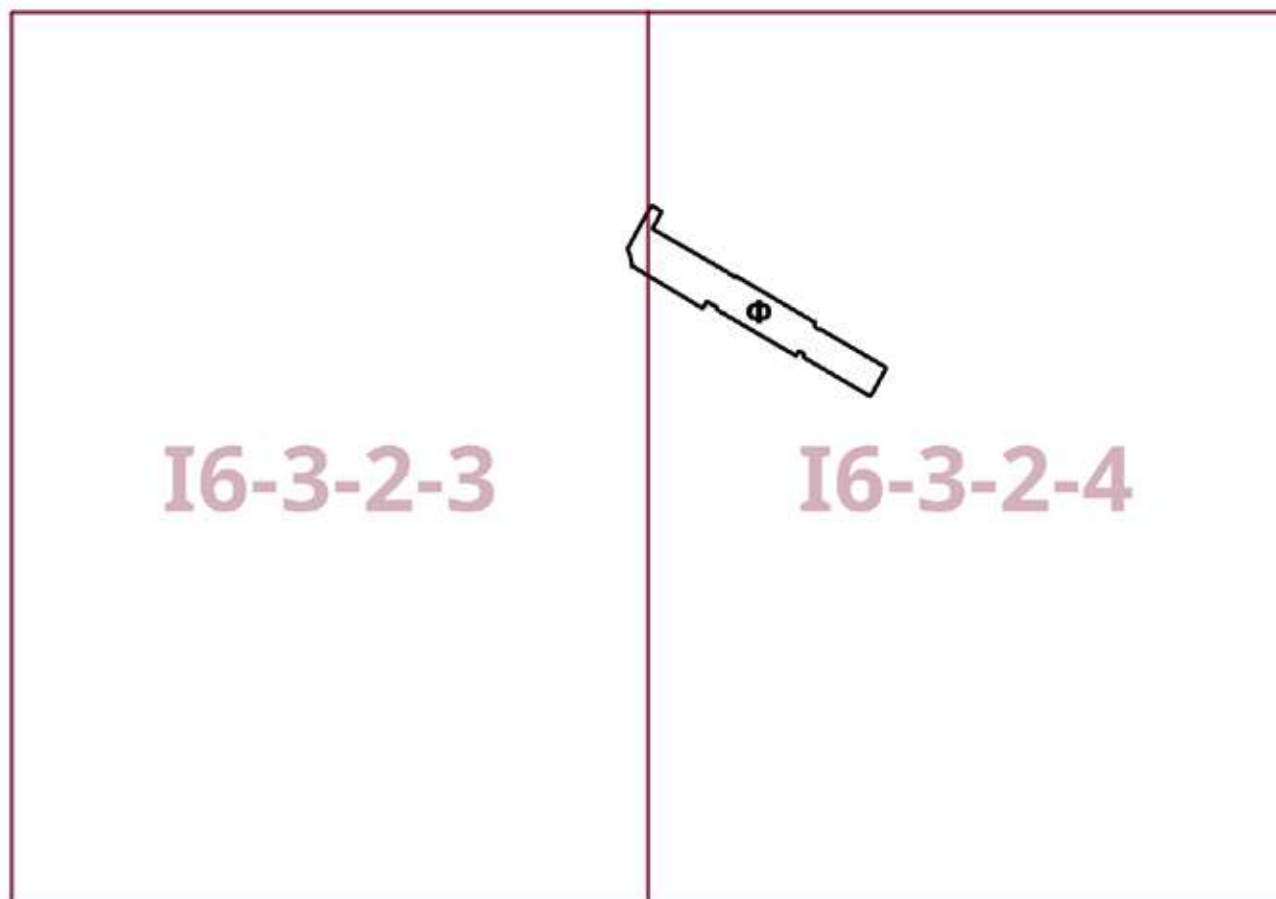

Приложение 2

*к постановлению Правительства Москвы
от 11 июня 2025 г. № 1348-ПП*


**Внесение изменения в приложение к постановлению Правительства Москвы
от 28 марта 2017 г. № 120-ПП**

Книга 5

Карта градостроительного зонирования

Границы территориальных зон, подзон территориальных зон и предельные параметры
разрешенного строительства, реконструкции объектов капитального строительства

Восточный административный округ города Москвы

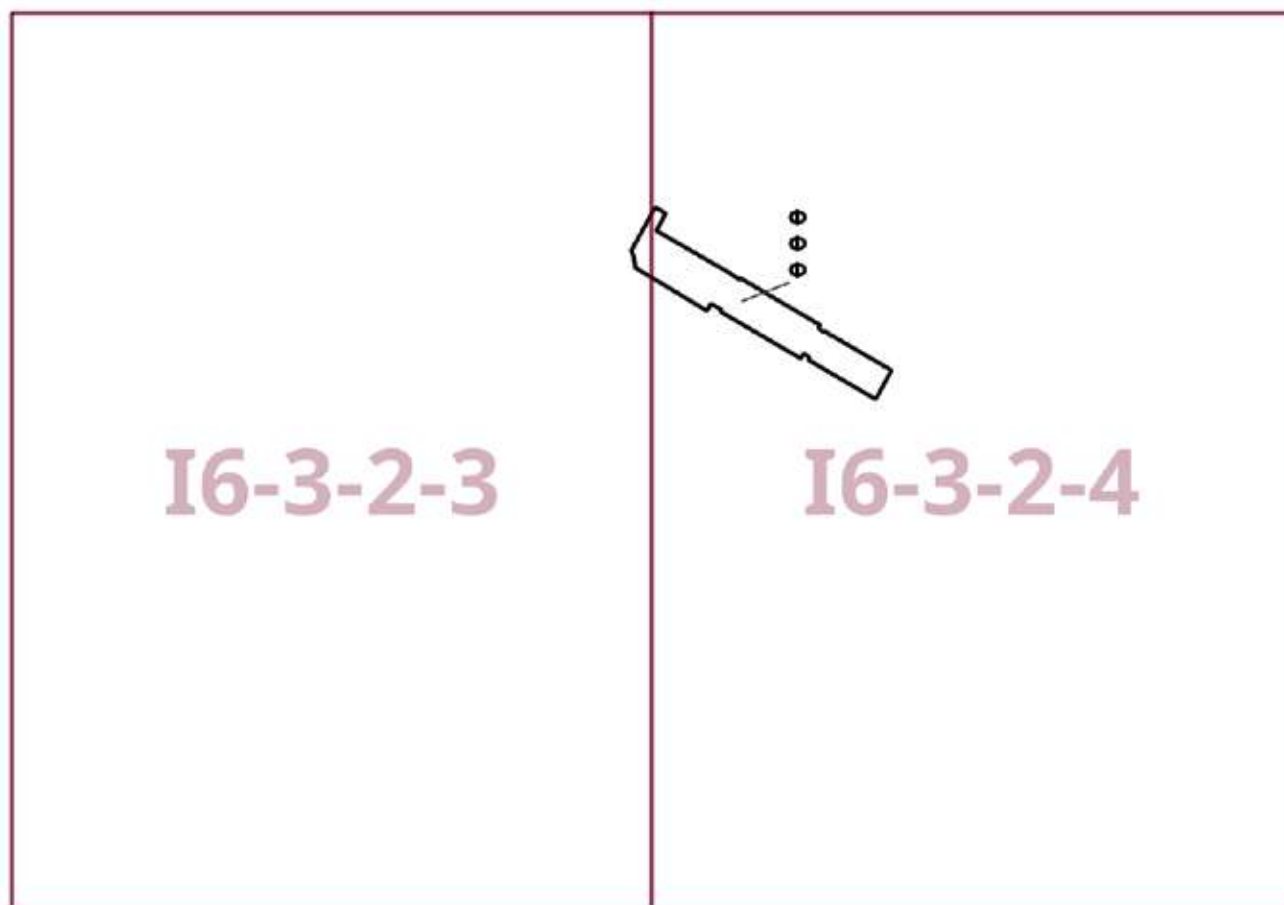

О внесении изменения в постановление Правительства Москвы от 28 марта 2017 г. № 120-ПП

Постановление Правительства Москвы от 11 июня 2025 года № 1349-ПП

В соответствии с Градостроительным кодексом Российской Федерации, Законом города Москвы от 25 июня 2008 г. № 28 «Градостроительный кодекс города Москвы», постановлениями Правительства Москвы от 7 апреля 2009 г. № 270-ПП «О создании Городской комиссии по вопросам градостроительства, землепользования и застройки при Правительстве Москвы и об утверждении положений о Городской и окружной комиссиях по вопросам градостроительства, землепользования и застройки при Правительстве Москвы», от 22 марта 2022 г. № 438-ПП «О реализации положений пункта 2 статьи 7 Федерального закона от 14 марта 2022 г. № 58-ФЗ «О внесении изменений в отдельные законодательные акты Российской Федерации» **Правительство Москвы постановляет:**

1. Внести изменение в постановление Правительства Москвы от 28 марта 2017 г. № 120-ПП «Об утверждении правил землепользования и застройки города Москвы», изменив изображение территориальной зоны на карте градостроительного зонирования «Границы территориальных зон и виды разрешенного использования земельных участков и объектов капитального строительства. Район Внуково города Москвы» раздела 1 книги 12 территориальной части правил землепользования и застройки приложения к постановлению согласно приложению к настоящему постановлению.

2. Контроль за выполнением настоящего постановления возложить на заместителя Мэра Москвы в Правительстве Москвы по вопросам градостроительной политики и строительства Ефимова В.В.

Мэр Москвы **С.С.Собянин**

**Внесение изменения в приложение к постановлению Правительства Москвы
от 28 марта 2017 г. № 120-ПП**

Книга 12


Новомосковский административный округ города Москвы

Карта градостроительного зонирования

Границы территориальных зон и виды разрешенного использования

земельных участков и объектов капитального строительства

Район Внуково города Москвы

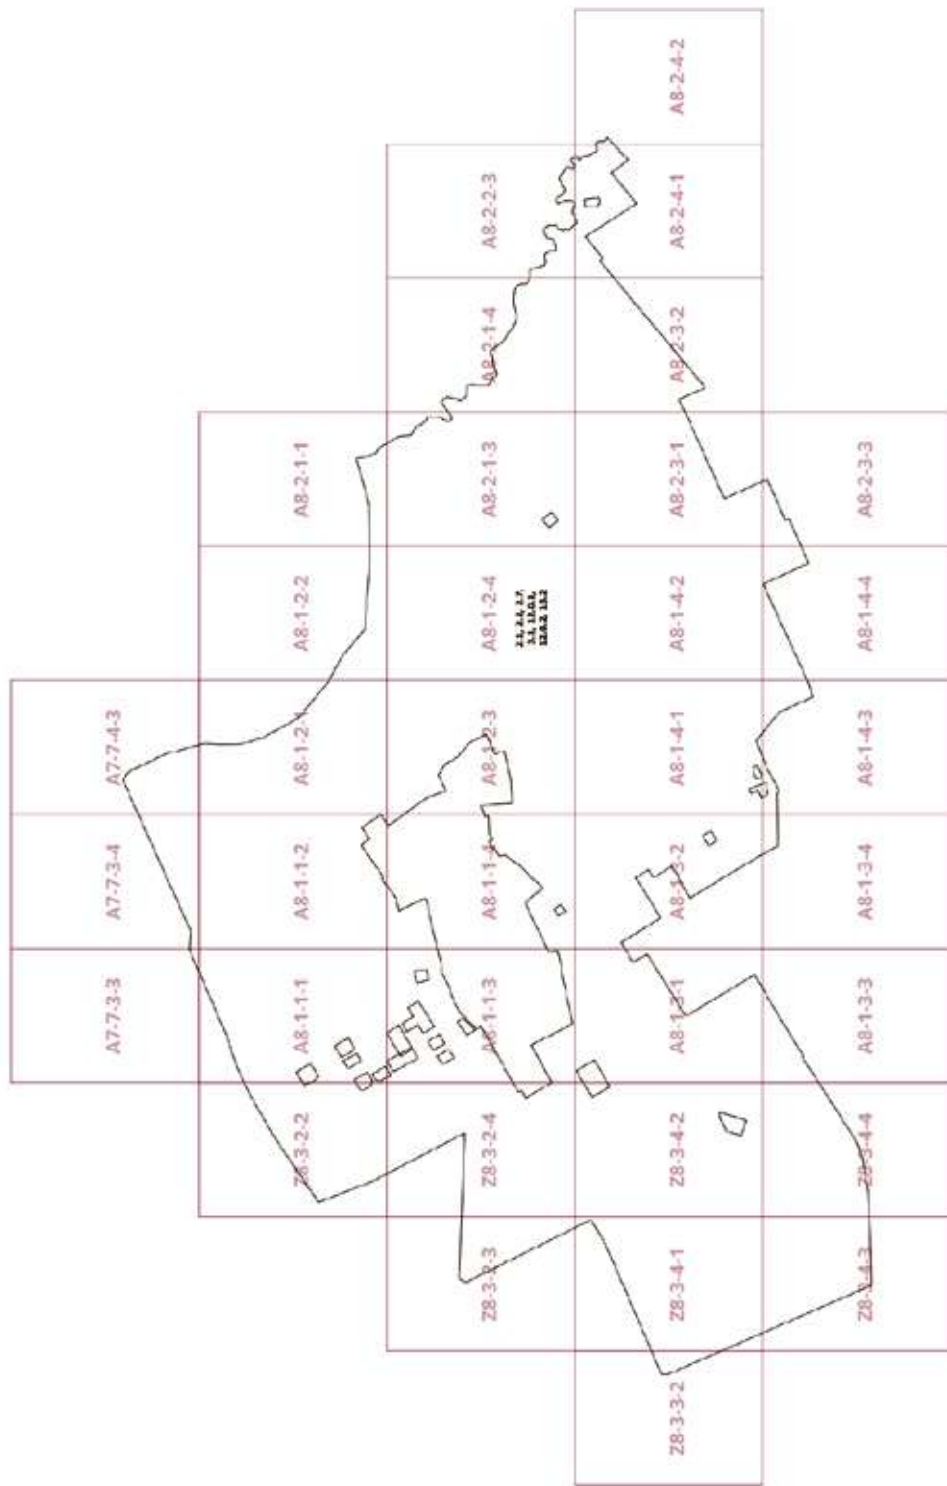

О внесении изменений в постановление Правительства Москвы от 28 марта 2017 г. № 120-ПП

Постановление Правительства Москвы от 11 июня 2025 года № 1350-ПП

В соответствии с Градостроительным кодексом Российской Федерации, Законом города Москвы от 25 июня 2008 г. № 28 «Градостроительный кодекс города Москвы», постановлениями Правительства Москвы от 7 апреля 2009 г. № 270-ПП «О создании Городской комиссии по вопросам градостроительства, землепользования и застройки при Правительстве Москвы и об утверждении положений о Городской и окружной комиссиях по вопросам градостроительства, землепользования и застройки при Правительстве Москвы», от 22 марта 2022 г. № 438-ПП «О реализации положений пункта 2 статьи 7 Федерального закона от 14 марта 2022 г. № 58-ФЗ «О внесении изменений в отдельные законодательные акты Российской Федерации» **Правительство Москвы постановляет:**

1. Внести изменения в постановление Правительства Москвы от 28 марта 2017 г. № 120-ПП «Об утверждении правил землепользования и застройки города Москвы»:

1.1. Карту градостроительного зонирования «Границы территориальных зон и виды разрешенного использования земельных участков и объектов капитального строительства. Центральный административный округ города Москвы» раздела 1 книги 2 территориальной части правил землепользования и застройки приложения к постановлению дополнить изображением территориальной зоны согласно приложению 1 к настоящему постановлению.

1.2. Карту градостроительного зонирования «Границы территориальных зон, подзон территориальных зон и предельные параметры разрешенного строительства, реконструкции объектов капитального строительства. Центральный административный округ города Москвы» раздела 1 книги 2 территориальной части правил землепользования и застройки приложения к постановлению дополнить изображением территориальной зоны согласно приложению 2 к настоящему постановлению.

2. Контроль за выполнением настоящего постановления возложить на заместителя Мэра Москвы в Правительстве Москвы по вопросам градостроительной политики и строительства Ефимова В.В.

Мэр Москвы **С.С.Собянин**

Приложение 1

*к постановлению Правительства Москвы
от 11 июня 2025 г. № 1350-ПП*

**Внесение изменения в приложение к постановлению Правительства Москвы
от 28 марта 2017 г. № 120-ПП**

Книга 2

Карта градостроительного зонирования

Границы территориальных зон и виды разрешенного использования
земельных участков и объектов капитального строительства

Центральный административный округ города Москвы

 **3.6.1****G5-7-2-1**

Приложение 2
к постановлению Правительства Москвы
от 11 июня 2025 г. № 1350-ПП

Внесение изменения в приложение к постановлению Правительства Москвы
от 28 марта 2017 г. № 120-ПП

Книга 2

Карта градостроительного зонирования

Границы территориальных зон, подзон территориальных зон и предельные параметры
разрешенного строительства, реконструкции объектов капитального строительства

Центральный административный округ города Москвы



О внесении изменений в постановление Правительства Москвы от 28 марта 2017 г. № 120-ПП

Постановление Правительства Москвы от 11 июня 2025 года № 1351-ПП

В соответствии с Градостроительным кодексом Российской Федерации, Законом города Москвы от 25 июня 2008 г. № 28 «Градостроительный кодекс города Москвы», постановлениями Правительства Москвы от 7 апреля 2009 г. № 270-ПП «О создании Городской комиссии по вопросам градостроительства, землепользования и застройки при Правительстве Москвы и об утверждении положений о Городской и окружной комиссиях по вопросам градостроительства, землепользования и застройки при Правительстве Москвы», от 22 марта 2022 г. № 438-ПП «О реализации положений пункта 2 статьи 7 Федерального закона от 14 марта 2022 г. № 58-ФЗ «О внесении изменений в отдельные законодательные акты Российской Федерации» **Правительство Москвы постановляет:**

1. Внести изменения в постановление Правительства Москвы от 28 марта 2017 г. № 120-ПП «Об утверждении правил землепользования и застройки города Москвы»:

1.1. Изображение территориальной зоны на карте градостроительного зонирования «Границы территориальных зон и виды разрешенного использования земельных участков и объектов капитального строительства. Северный административный округ города Москвы» раздела 1 книги 3 территориальной части правил землепользования и застройки приложения к постановлению изменить согласно приложению 1 к настоящему постановлению.

1.2. Изображение территориальной зоны на карте градостроительного зонирования «Границы территориальных зон, подзон территориальных зон и предельные параметры разрешенного строительства, реконструкции объектов капитального строительства. Северный административный округ города Москвы» раздела 1 книги 3 территориальной части правил землепользования и застройки приложения к постановлению изменить согласно приложению 2 к настоящему постановлению.

1.3. Подраздел «Пункт 670» раздела 2 книги 3 территориальной части правил землепользования и застройки приложения к постановлению признать утратившим силу.

1.4. Раздел 3 книги 3 территориальной части правил землепользования и застройки приложения к постановлению дополнить пунктом в редакции согласно приложению 3 к настоящему постановлению.

1.5. Карту градостроительного зонирования «Территории, в границах которых предусматривается осуществление деятельности по комплексному развитию территории» раздела 1 книги 14 территориальной части правил землепользования и застройки приложения к постановлению дополнить изображением территории согласно приложению 4 к настоящему постановлению.

1.6. Раздел 2 книги 14 территориальной части правил землепользования и застройки приложения к постановлению дополнить подразделом в редакции согласно приложению 5 к настоящему постановлению.

2. Контроль за выполнением настоящего постановления возложить на заместителя Мэра Москвы в Правительстве Москвы по вопросам градостроительной политики и строительства Ефимова В.В.

Мэр Москвы **С.С.Собянин**

Приложение 1

*к постановлению Правительства Москвы
от 11 июня 2025 г. № 1351-ПП*

**Внесение изменения в приложение к постановлению Правительства Москвы
от 28 марта 2017 г. № 120-ПП**


Книга 3

Карта градостроительного зонирования

Границы территориальных зон и виды разрешенного использования
земельных участков и объектов капитального строительства

Северный административный округ города Москвы

E4-3-4-1

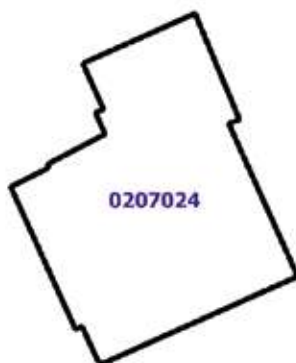

Приложение 2

*к постановлению Правительства Москвы
от 11 июня 2025 г. № 1351-ПП*

**Внесение изменения в приложение к постановлению Правительства Москвы
от 28 марта 2017 г. № 120-ПП**


Книга 3

Карта градостроительного зонирования

Границы территориальных зон, подзон территориальных зон и предельные параметры
разрешенного строительства, реконструкции объектов капитального строительства

Северный административный округ города Москвы

E4-3-4-1

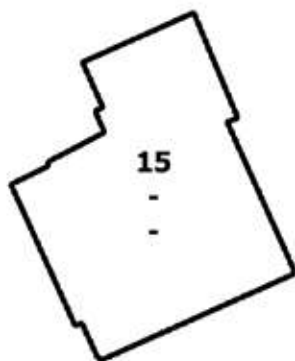

Приложение 3

к постановлению Правительства Москвы
от 11 июня 2025 г. № 1351-ПП

Внесение изменения в приложение к постановлению Правительства Москвы от 28 марта 2017 г. № 120-ПП

Книга 3


Северный административный округ города Москвы

№ п/п	Районы	Номер территориальной зоны	Коды видов разрешенного использования земельных участков и объектов капитального строительства
43	Головинский	0207024	1.14, 1.15, 1.17, 1.18, 2.7.1, 3.1, 3.1.1, 3.1.2, 3.2.2, 3.2.3, 3.3, 3.4, 3.4.1, 3.4.2, 3.4.3, 3.5, 3.5.1, 3.5.2, 3.6, 3.6.1, 3.6.2, 3.6.3, 3.7, 3.7.1, 3.7.2, 3.8, 3.8.1, 3.8.2, 3.9, 3.9.1, 3.9.2, 3.9.3, 3.10.1, 4.1, 4.2, 4.3, 4.4, 4.5, 4.6, 4.8.1, 4.9, 4.9.1.1, 4.9.1.3, 4.9.1.4, 4.10, 5.1.1, 5.1.2, 5.1.3, 5.1.4, 5.1.5, 5.1.6, 5.4, 5.5, 6.0, 6.2.1, 6.3, 6.3.1, 6.4, 6.5, 6.6, 6.7, 6.8, 6.10, 6.11, 6.12, 7.0, 7.1, 7.2, 7.2.1, 7.2.2, 7.2.3, 7.3, 7.4, 7.5, 7.6, 8.0, 8.1, 8.3, 8.4, 9.0, 9.1, 9.3, 11.1, 11.2, 11.3, 12.0, 12.0.1, 12.0.2

Приложение 4
*к постановлению Правительства Москвы
от 11 июня 2025 г. № 1351-ПП*

**Внесение изменения в приложение к постановлению Правительства Москвы
от 28 марта 2017 г. № 120-ПП**

Книга 14
Карта градостроительного зонирования
Территории, в границах которых предусматривается осуществление
деятельности по комплексному развитию территории

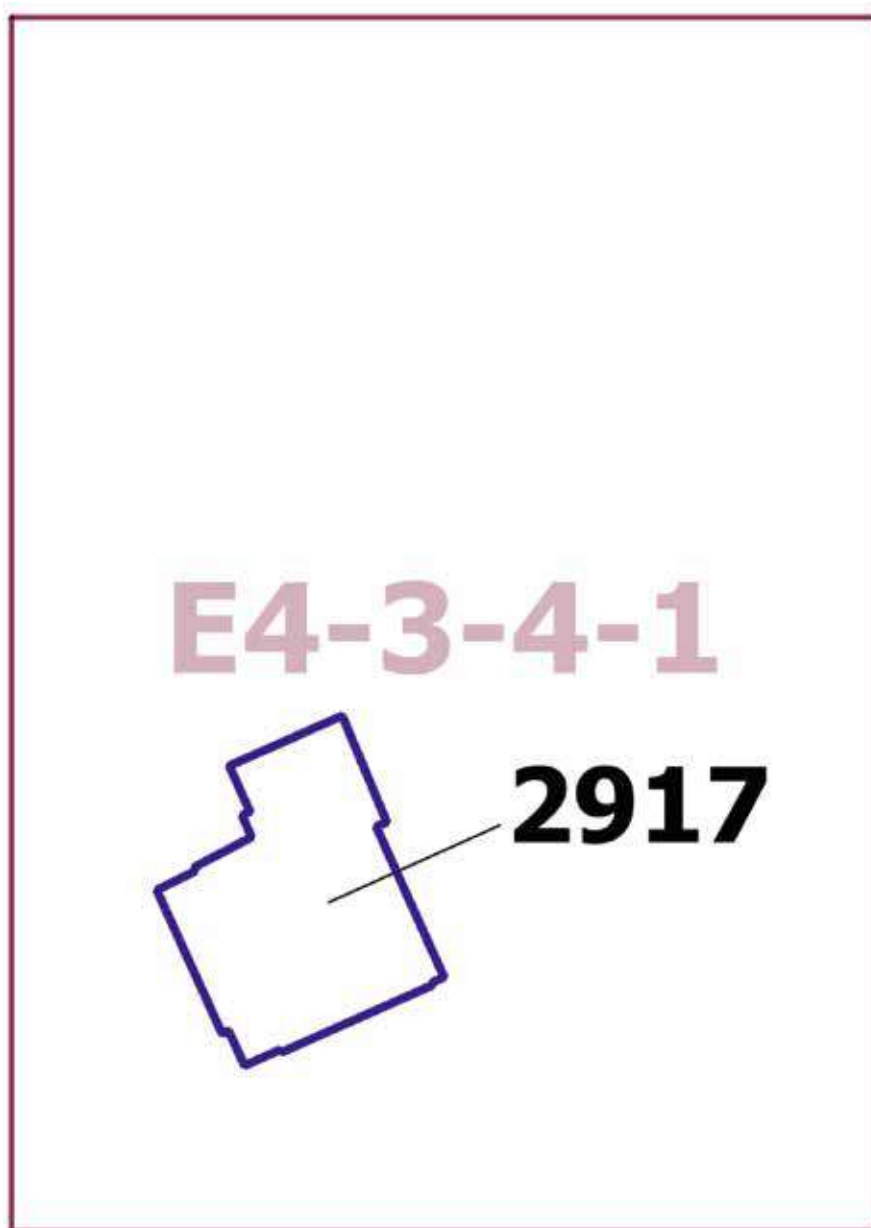

Приложение 5

к постановлению Правительства Москвы
от 11 июня 2025 г. № 1351-ПП

**Внесение изменения в приложение к постановлению Правительства Москвы
от 28 марта 2017 г. № 120-ПП**

Книга 14

Пункт 360

Комплексное развитие территории 2917

В отношении территориальной зоны, для которой установлены виды разрешенного использования земельных участков и объектов капитального строительства с кодами 1.14, 1.15, 1.17, 1.18, 3.1, 3.1.1, 3.1.2, 3.9, 3.9.1, 3.9.2, 3.9.3, 3.10.1, 6.0, 6.2.1, 6.3, 6.3.1, 6.4, 6.5, 6.6, 6.7, 6.8, 6.10, 6.11, 6.12, 7.0, 7.1, 7.2, 7.2.1, 7.2.2, 7.2.3, 7.3, 7.4, 7.5, 7.6, 8.0, 8.1, 8.3, 8.4, 9.0, 9.1, 9.3

Расчетные показатели минимально допустимого уровня обеспеченности территории объектами коммунальной, транспортной, социальной инфраструктур

Социальная инфраструктура	Объекты открытой сети местного уровня размещаются на стыковых территориях производственных зон и жилых районов и рассчитываются на население прилегающих районов с коэффициентом учета работающих			
Транспортная инфраструктура	В соответствии с нормативами			
Коммунальная инфраструктура		Наименование показателя (единицы измерения)	Производственные объекты	Общественные объекты
	Водопотребление	Усредненные расчетные показатели удельного водопотребления в сутки на 1 кв.м общей площади застройки (литр/(сутки x кв.м))	2,6, дополнительное водопотребление для нужд промышленного производства определяется в зависимости от технологии	5
	Водоотведение	Коэффициент стока	0,8	0,7
		Объем поверхностных вод, поступающих на очистку (куб.м с 1 га территории)	70	60
	Теплоснабжение	Средний удельный показатель расхода тепла (отопление, вентиляция, горячее водоснабжение – среднечасовое, не более) (ккал/(час x кв.м))	50,4 на 1 кв.м общей площади застройки	44,5 на 1 кв.м общей площади застройки
	Электроснабжение	Средний удельный показатель расхода электроэнергии на 1 кв.м общей площади застройки в функциональной зоне (не более) (кВт/кв.м)	Определяется в зависимости от технологии производства	0,078

Расчетные показатели максимально допустимого уровня территориальной доступности указанных объектов для населения в отношении территорий, подлежащих комплексному развитию

Социальная инфраструктура	Амбулаторно-поликлинические объекты	Следует размещать на территории предприятия
	Аптеки	
	Столовые, кафетерии, буфеты	
Транспортная инфраструктура	Остановочные пункты наземного городского пассажирского транспорта	Не более 400 м от проходной предприятий в производственных и коммунально-складских зонах
	Въезд на территорию	Не менее двух въездов для предприятий с площадками размером более 5 га

В отношении территориальной зоны, для которой установлены виды разрешенного использования земельных участков и объектов капитального строительства с кодами 2.7.1, 3.2.2, 3.2.3, 3.3, 3.4, 3.4.1, 3.4.2, 3.4.3, 3.5, 3.5.1, 3.5.2, 3.6, 3.6.1, 3.6.2, 3.6.3, 3.7, 3.7.1, 3.7.2, 3.8, 3.8.1, 3.8.2, 4.1, 4.2, 4.3, 4.4, 4.5, 4.6, 4.8.1, 4.9, 4.9.1.1, 4.9.1.3, 4.9.1.4, 4.10, 5.1.1, 5.1.2, 5.1.3, 5.1.4, 5.1.5, 5.1.6, 5.4, 5.5, 11.1, 11.2, 11.3, 12.0, 12.0.1, 12.0.2

Расчетные показатели минимально допустимого уровня обеспеченности территории объектами коммунальной, транспортной, социальной инфраструктур

Транспортная инфраструктура	В соответствии с нормативами		
Коммунальная инфраструктура		Наименование показателя (единицы измерения)	Общественные объекты
	Водопотребление	Усредненные расчетные показатели удельного водопотребления в сутки на 1 кв.м общей площади застройки (литр/(сутки x кв.м))	5
	Водоотведение	Коэффициент стока	0,7
		Объем поверхностных вод, поступающих на очистку (куб.м с 1 га территории)	60
	Теплоснабжение	Средний удельный показатель расхода тепла (отопление, вентиляция, горячее водоснабжение – среднечасовое, не более) (ккал/(час x кв.м))	44,5 на 1 кв.м общей площади застройки
	Электроснабжение	Средний удельный показатель расхода электроэнергии на 1 кв.м общей площади застройки в функциональной зоне (не более) (кВт/кв.м)	0,078

Максимально допустимые уровни территориальной доступности указанных объектов для населения в отношении территорий, подлежащих комплексному развитию, не нормируются.

О внесении изменений в постановление Правительства Москвы от 28 марта 2017 г. № 120-ПП

Постановление Правительства Москвы от 11 июня 2025 года № 1352-ПП

В соответствии с Градостроительным кодексом Российской Федерации, Законом города Москвы от 25 июня 2008 г. № 28 «Градостроительный кодекс города Москвы», постановлениями Правительства Москвы от 7 апреля 2009 г. № 270-ПП «О создании Городской комиссии по вопросам градостроительства, землепользования и застройки при Правительстве Москвы и об утверждении положений о Городской и окружной комиссиях по вопросам градостроительства, землепользования и застройки при Правительстве Москвы», от 22 марта 2022 г. № 438-ПП «О реализации положений пункта 2 статьи 7 Федерального закона от 14 марта 2022 г. № 58-ФЗ «О внесении изменений в отдельные законодательные акты Российской Федерации» **Правительство Москвы постановляет:**

1. Внести изменения в постановление Правительства Москвы от 28 марта 2017 г. № 120-ПП «Об утверждении правил землепользования и застройки города Москвы»:

1.1. Карту градостроительного зонирования «Границы территориальных зон и виды разрешенного использования земельных участков и объектов капитального строительства. Северо-Восточный административный округ города Москвы» раздела 1 книги 4 территориальной части правил землепользования и застройки приложения к постановлению дополнить изображением территориальной зоны согласно приложению 1 к настоящему постановлению.

1.2. Карту градостроительного зонирования «Границы территориальных зон, подзон территориальных зон и предельные параметры разрешенного строительства, реконструкции объектов капитального строительства. Северо-Восточный административный округ города Москвы» раздела 1 книги 4 территориальной части правил землепользования и застройки приложения к постановлению дополнить изображением территориальной зоны согласно приложению 2 к настоящему постановлению.

1.3. Изображение территории на карте градостроительного зонирования «Территории, в границах которых предусматривается осуществление деятельности по комплексному развитию территории» раздела 1 книги 14 территориальной части правил землепользования и застройки приложения к постановлению изменить согласно приложению 3 к настоящему постановлению.

2. Контроль за выполнением настоящего постановления возложить на заместителя Мэра Москвы в Правительстве Москвы по вопросам градостроительной политики и строительства Ефимова В.В.

Мэр Москвы **С.С.Собянин**

Приложение 1

к постановлению Правительства Москвы
от 11 июня 2025 г. № 1352-ПП


**Внесение изменения в приложение к постановлению Правительства Москвы
от 28 марта 2017 г. № 120-ПП**

Книга 4

Карта градостроительного зонирования

Границы территориальных зон и виды разрешенного использования
земельных участков и объектов капитального строительства

Северо-Восточный административный округ города Москвы

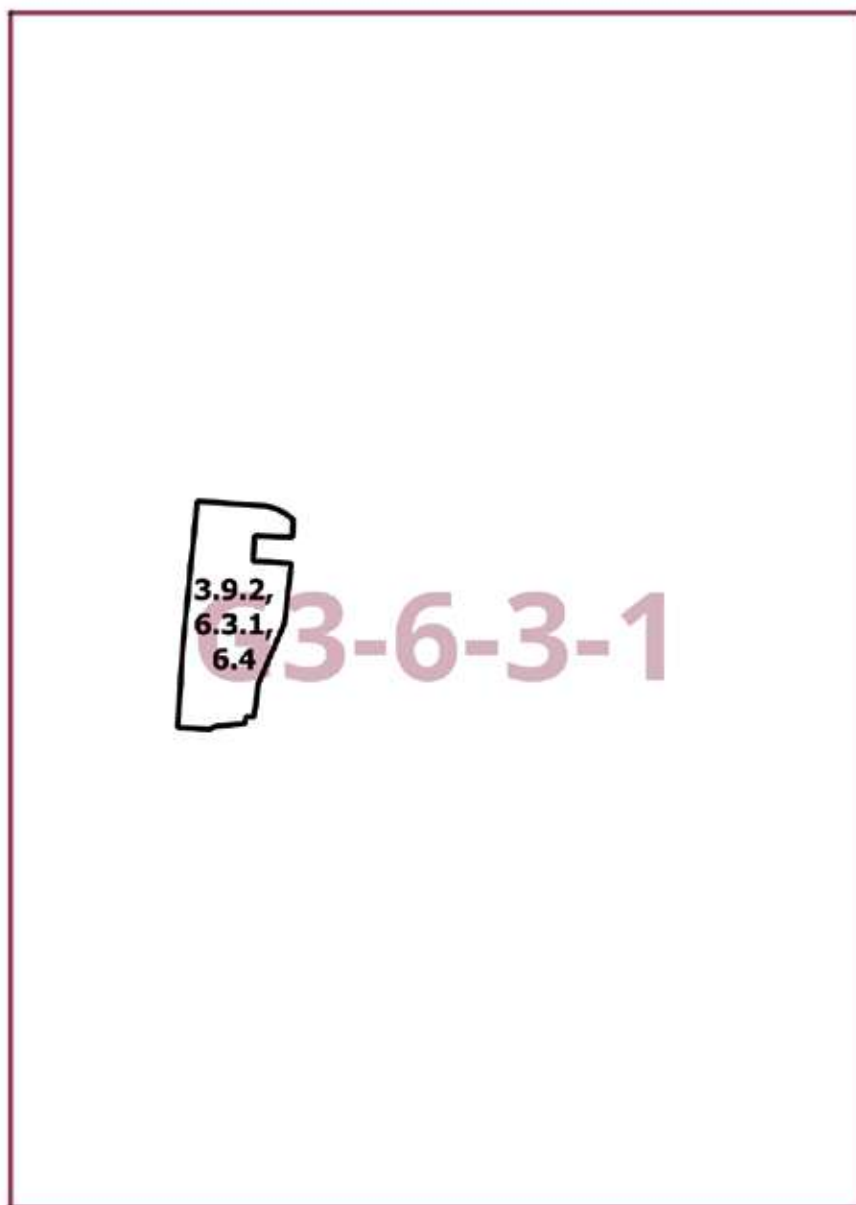

Приложение 2

*к постановлению Правительства Москвы
от 11 июня 2025 г. № 1352-ПП*

**Внесение изменения в приложение к постановлению Правительства Москвы
от 28 марта 2017 г. № 120-ПП**

Книга 4

Карта градостроительного зонирования


Границы территориальных зон, подзон территориальных зон и предельные параметры
разрешенного строительства, реконструкции объектов капитального строительства
Северо-Восточный административный округ города Москвы



Приложение 3
к постановлению Правительства Москвы
от 11 июня 2025 г. № 1352-ПП

**Внесение изменения в приложение к постановлению Правительства Москвы
от 28 марта 2017 г. № 120-ПП**

Книга 14
Карта градостроительного зонирования
Территории, в границах которых предусматривается осуществление
деятельности по комплексному развитию территории

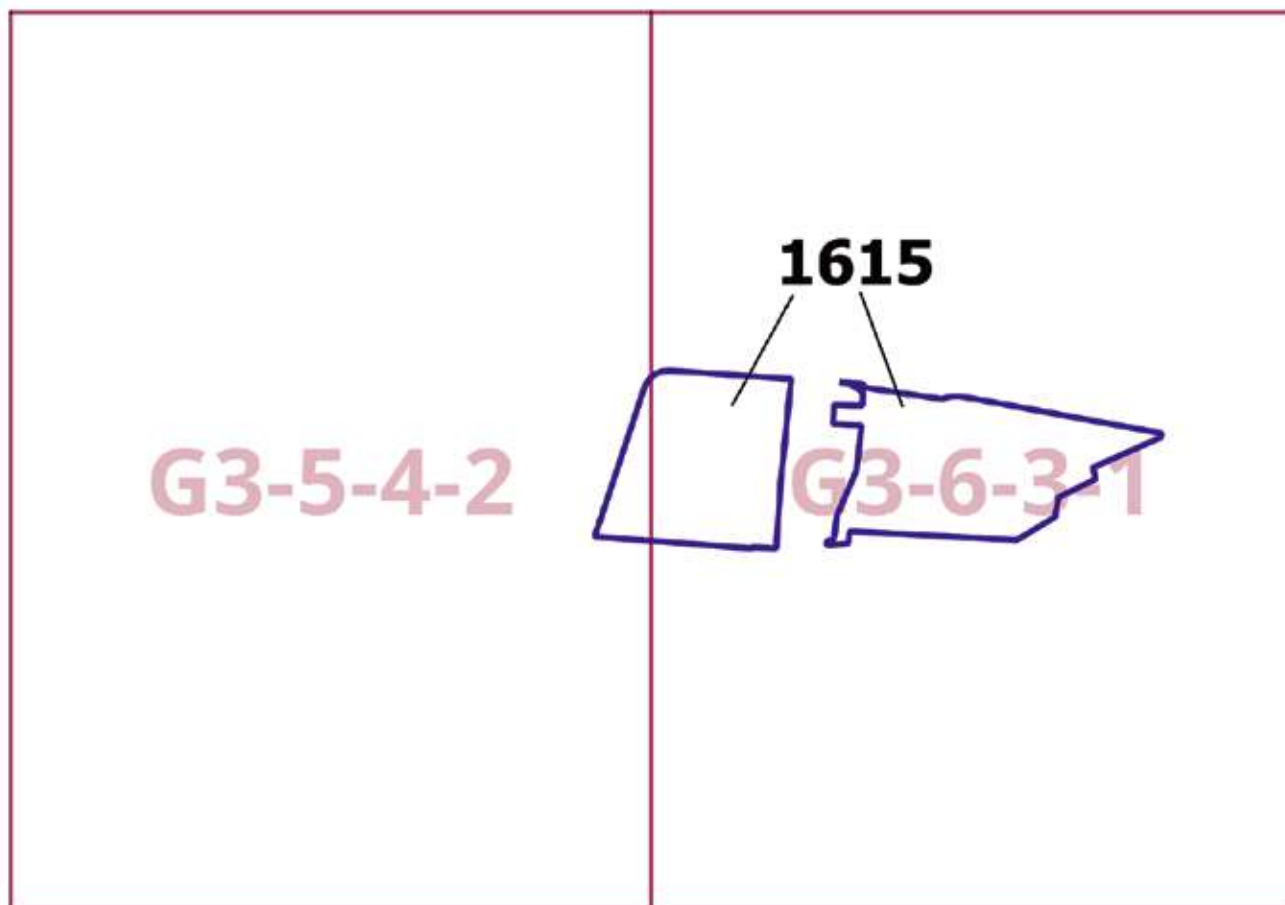

О внесении изменений в постановление Правительства Москвы от 28 марта 2017 г. № 120-ПП

Постановление Правительства Москвы от 11 июня 2025 года № 1354-ПП

В соответствии с Градостроительным кодексом Российской Федерации, Законом города Москвы от 25 июня 2008 г. № 28 «Градостроительный кодекс города Москвы», постановлениями Правительства Москвы от 7 апреля 2009 г. № 270-ПП «О создании Городской комиссии по вопросам градостроительства, землепользования и застройки при Правительстве Москвы и об утверждении положений о Городской и окружной комиссиях по вопросам градостроительства, землепользования и застройки при Правительстве Москвы», от 22 марта 2022 г. № 438-ПП «О реализации положений пункта 2 статьи 7 Федерального закона от 14 марта 2022 г. № 58-ФЗ «О внесении изменений в отдельные законодательные акты Российской Федерации» **Правительство Москвы постановляет:**

1. Внести изменения в постановление Правительства Москвы от 28 марта 2017 г. № 120-ПП «Об утверждении правил землепользования и застройки города Москвы»:

1.1. Карту градостроительного зонирования «Границы территориальных зон и виды разрешенного использования земельных участков и объектов капитального строительства. Северный административный округ города Москвы» раздела 1 книги 3 территориальной части правил землепользования и застройки приложения к постановлению дополнить изображениями территориальных зон согласно приложению 1 к настоящему постановлению.

1.2. Карту градостроительного зонирования «Границы территориальных зон, подзон территориальных зон и предельные параметры разрешенного строительства, реконструкции объектов капитального строительства. Северный административный округ города Москвы» раздела 1 книги 3 территориальной части правил землепользования и застройки приложения к постановлению дополнить изображениями территориальных зон согласно приложению 2 к настоящему постановлению.

1.3. Раздел 2 книги 3 территориальной части правил землепользования и застройки приложения к постановлению дополнить подразделом в редакции согласно приложению 3 к настоящему постановлению.

2. Контроль за выполнением настоящего постановления возложить на заместителя Мэра Москвы в Правительстве Москвы по вопросам градостроительной политики и строительства Ефимова В.В.

Мэр Москвы **С.С.Собянин**

Приложение 1

к постановлению Правительства Москвы
от 11 июня 2025 г. № 1354-ПП


**Внесение изменений в приложение к постановлению Правительства Москвы
от 28 марта 2017 г. № 120-ПП**

Книга 3

Карта градостроительного зонирования

Границы территориальных зон и виды разрешенного использования
земельных участков и объектов капитального строительства

Северный административный округ города Москвы

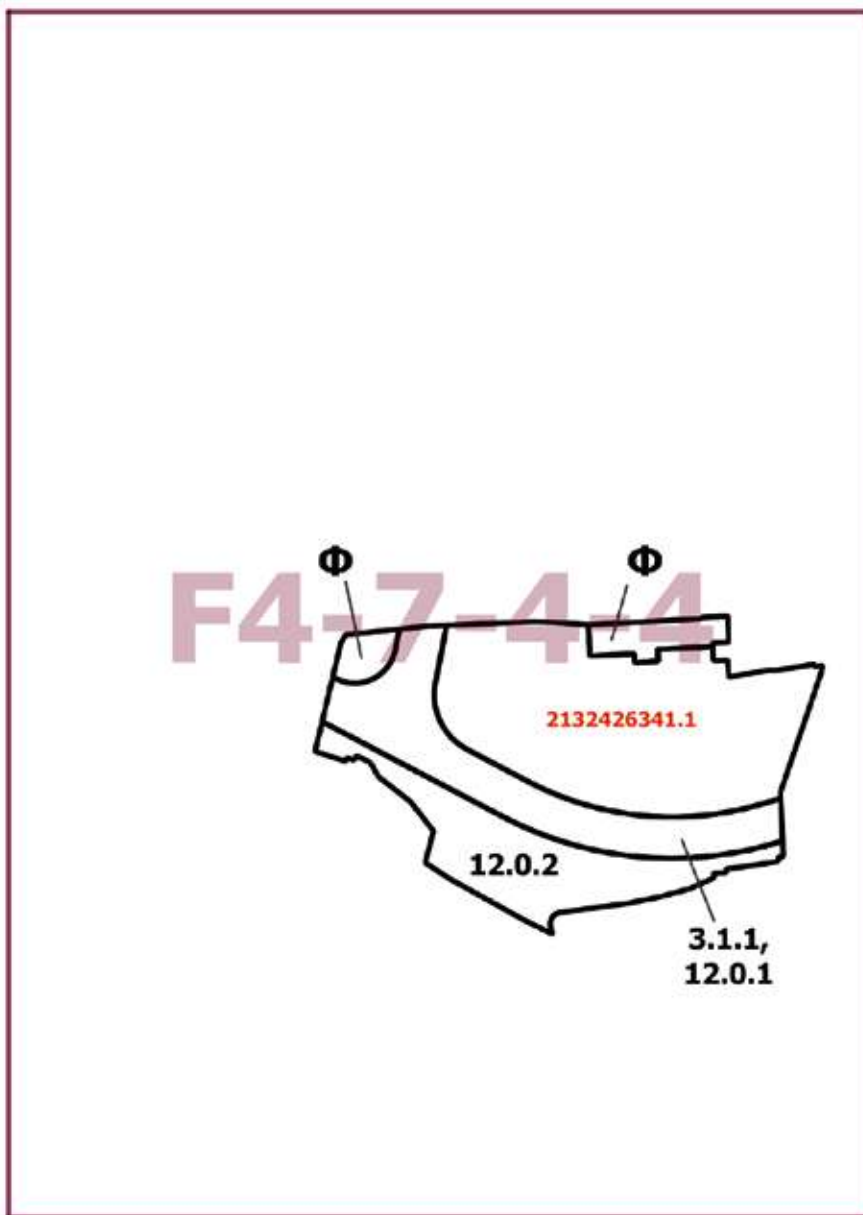


Приложение 2
к постановлению Правительства Москвы
от 11 июня 2025 г. № 1354-ПП

**Внесение изменений в приложение к постановлению Правительства Москвы
от 28 марта 2017 г. № 120-ПП**

Книга 3

Карта градостроительного зонирования

Границы территориальных зон, подзон территориальных зон и предельные параметры
разрешенного строительства, реконструкции объектов капитального строительства
Северный административный округ города Москвы

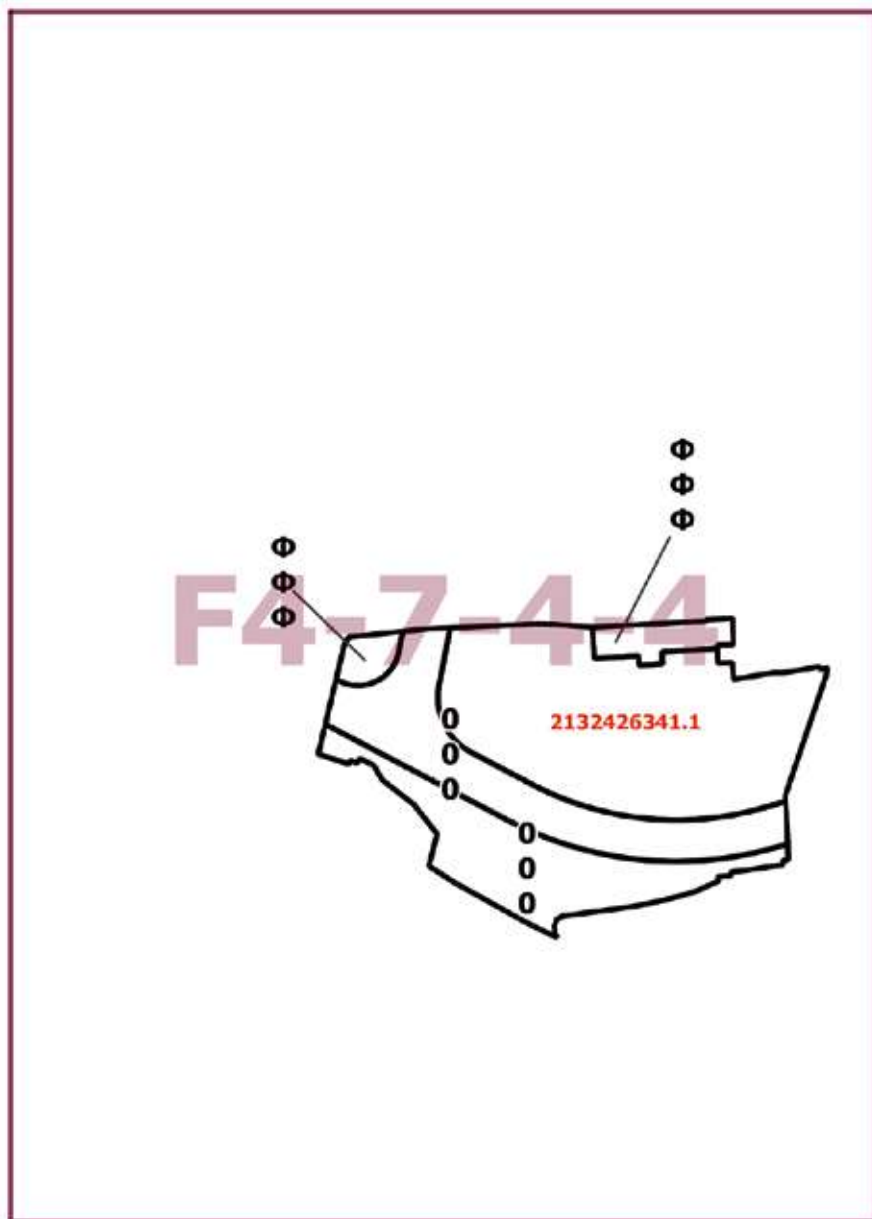

Приложение 3

к постановлению Правительства Москвы
от 11 июня 2025 г. № 1354-ПП

**Внесение изменения в приложение к постановлению Правительства Москвы
от 28 марта 2017 г. № 120-ПП**

Книга 3

Северный административный округ города Москвы

Пункт 769

Территориальная зона	2132426341.1
Основные виды разрешенного использования	2.6. Многоэтажная жилая застройка (высотная застройка). 2.7. Обслуживание жилой застройки. 2.7.1. Хранение автотранспорта. 3.1.1. Предоставление коммунальных услуг. 4.6. Общественное питание. 4.9. Служебные гаражи. 5.1.2. Обеспечение занятий спортом в помещениях
Условно разрешенные виды использования	
Вспомогательные виды	
Максимальный процент застройки (%)	Не установлен
Высота застройки (м)	Не установлена
Плотность застройки (тыс.кв.м/га)	Не установлена
Площадь квартир (кв.м)	
Наземная нежилая площадь (кв.м)	
Минимальные и (или) максимальные размеры земельных участков (га)	
Иные показатели	Суммарная поэтажная площадь объекта в габаритах наружных стен – 89 660 кв.м, в том числе: – жилая часть – 80 694 кв.м; – нежилая часть – 8 966 кв.м. Максимальное количество квартир – 769. Количество машино-мест – 382

О внесении изменений в постановление Правительства Москвы от 28 марта 2017 г. № 120-ПП

Постановление Правительства Москвы от 11 июня 2025 года № 1355-ПП

В соответствии с Градостроительным кодексом Российской Федерации, Законом города Москвы от 25 июня 2008 г. № 28 «Градостроительный кодекс города Москвы», постановлениями Правительства Москвы от 7 апреля 2009 г. № 270-ПП «О создании Городской комиссии по вопросам градостроительства, землепользования и застройки при Правительстве Москвы и об утверждении положений о Городской и окружной комиссиях по вопросам градостроительства, землепользования и застройки при Правительстве Москвы», от 22 марта 2022 г. № 438-ПП «О реализации положений пункта 2 статьи 7 Федерального закона от 14 марта 2022 г. № 58-ФЗ «О внесении изменений в отдельные законодательные акты Российской Федерации» **Правительство Москвы постановляет:**

1. Внести изменения в постановление Правительства Москвы от 28 марта 2017 г. № 120-ПП «Об утверждении правил землепользования и застройки города Москвы»:

1.1. Карту градостроительного зонирования «Границы территориальных зон и виды разрешенного использования земельных участков и объектов капитального строительства. Район Филимонковский города Москвы» раздела 1 книги 12 территориальной части правил землепользования и застройки приложения к постановлению дополнить изображением территориальной зоны согласно приложению 1 к настоящему постановлению.

1.2. Карту градостроительного зонирования «Границы территориальных зон, подзон территориальных зон и предельные параметры разрешенного строительства, реконструкции объектов капитального строительства. Район Филимонковский города Москвы» раздела 1 книги 12 территориальной части правил землепользования и застройки приложения к постановлению дополнить изображением территориальной зоны согласно приложению 2 к настоящему постановлению.

1.3. Раздел 2.3 книги 12 территориальной части правил землепользования и застройки приложения к постановлению дополнить подразделом в редакции согласно приложению 3 к настоящему постановлению.

2. Контроль за выполнением настоящего постановления возложить на заместителя Мэра Москвы в Правительстве Москвы по вопросам градостроительной политики и строительства Ефимова В.В.

Мэр Москвы **С.С.Собянин**

Приложение 1

*к постановлению Правительства Москвы
от 11 июня 2025 г. № 1355-ПП*

**Внесение изменения в приложение к постановлению Правительства Москвы
от 28 марта 2017 г. № 120-ПП**

Книга 12

Новомосковский административный округ города Москвы

Карта градостроительного зонирования

Границы территориальных зон и виды разрешенного использования
земельных участков и объектов капитального строительства

Район Филimonковский города Москвы



A9-2-2-3

Приложение 2

*к постановлению Правительства Москвы
от 11 июня 2025 г. № 1355-ПП*

**Внесение изменения в приложение к постановлению Правительства Москвы
от 28 марта 2017 г. № 120-ПП**

Книга 12

Новомосковский административный округ города Москвы

Карта градостроительного зонирования

Границы территориальных зон, подзон территориальных зон и предельные параметры
разрешенного строительства, реконструкции объектов капитального строительства

Район Филимонковский города Москвы



A9-2-2-3

Приложение 3

к постановлению Правительства Москвы
от 11 июня 2025 г. № 1355-ПП

**Внесение изменения в приложение к постановлению Правительства Москвы
от 28 марта 2017 г. № 120-ПП**

Книга 12

Новомосковский административный округ города Москвы

2.3. Район Филимонковский города Москвы

Пункт 314

Территориальная зона	254251413
Основные виды разрешенного использования	5.1.2. Обеспечение занятий спортом в помещениях
Условно разрешенные виды использования	
Вспомогательные виды	
Максимальный процент застройки (%)	Не установлен
Высота застройки (м)	Не установлена
Плотность застройки (тыс.кв.м/га)	Не установлена
Минимальные и (или) максимальные размеры земельных участков (га)	
Иные показатели	Наземная нежилая площадь – 178,56 кв.м

О внесении изменений в постановление Правительства Москвы от 28 марта 2017 г. № 120-ПП

Постановление Правительства Москвы от 11 июня 2025 года № 1356-ПП

В соответствии с Градостроительным кодексом Российской Федерации, Законом города Москвы от 25 июня 2008 г. № 28 «Градостроительный кодекс города Москвы», постановлениями Правительства Москвы от 7 апреля 2009 г. № 270-ПП «О создании Городской комиссии по вопросам градостроительства, землепользования и застройки при Правительстве Москвы и об утверждении положений о Городской и окружной комиссиях по вопросам градостроительства, землепользования и застройки при Правительстве Москвы», от 22 марта 2022 г. № 438-ПП «О реализации положений пункта 2 статьи 7 Федерального закона от 14 марта 2022 г. № 58-ФЗ «О внесении изменений в отдельные законодательные акты Российской Федерации» **Правительство Москвы постановляет:**

1. Внести изменения в постановление Правительства Москвы от 28 марта 2017 г. № 120-ПП «Об утверждении правил землепользования и застройки города Москвы»:

1.1. Карту градостроительного зонирования «Границы территориальных зон и виды разрешенного использования земельных участков и объектов капитального строительства. Юго-Западный административный округ города Москвы» раздела 1 книги 8 территориальной части правил землепользования и застройки приложения к постановлению дополнить изображениями территориальных зон согласно приложению 1 к настоящему постановлению.

1.2. Карту градостроительного зонирования «Границы территориальных зон, подзон территориальных зон и предельные параметры разрешенного строительства, реконструкции объектов капитального строительства. Юго-Западный административный округ города Москвы» раздела 1 книги 8 территориальной части правил землепользования и застройки приложения к постановлению дополнить изображениями территориальных зон согласно приложению 2 к настоящему постановлению.

1.3. Пункт 54 раздела 3 книги 8 территориальной части правил землепользования и застройки приложения к постановлению изложить в редакции согласно приложению 3 к настоящему постановлению.

1.4. Раздел 3 книги 8 территориальной части правил землепользования и застройки приложения к постановлению дополнить пунктом в редакции согласно приложению 3 к настоящему постановлению.

1.5. Изображение территории 235 на карте градостроительного зонирования «Территории, в границах которых предусматривается осуществление деятельности по комплексному развитию территории» раздела 1 книги 14 территориальной части правил землепользования и застройки приложения к постановлению исключить.

1.6. В названии «Комплексное развитие территорий» подраздела «Пункт 127» раздела 2 книги 14 территориальной части правил землепользования и застройки приложения к постановлению цифры «235,» исключить.

2. Контроль за выполнением настоящего постановления возложить на заместителя Мэра Москвы в Правительстве Москвы по вопросам градостроительной политики и строительства Ефимова В.В.

Мэр Москвы **С.С.Собянин**

Приложение 1

к постановлению Правительства Москвы
от 11 июня 2025 г. № 1356-ПП


**Внесение изменений в приложение к постановлению Правительства Москвы
от 28 марта 2017 г. № 120-ПП**

Книга 8

Карта градостроительного зонирования

Границы территориальных зон и виды разрешенного использования
земельных участков и объектов капитального строительства

Юго-Западный административный округ города Москвы

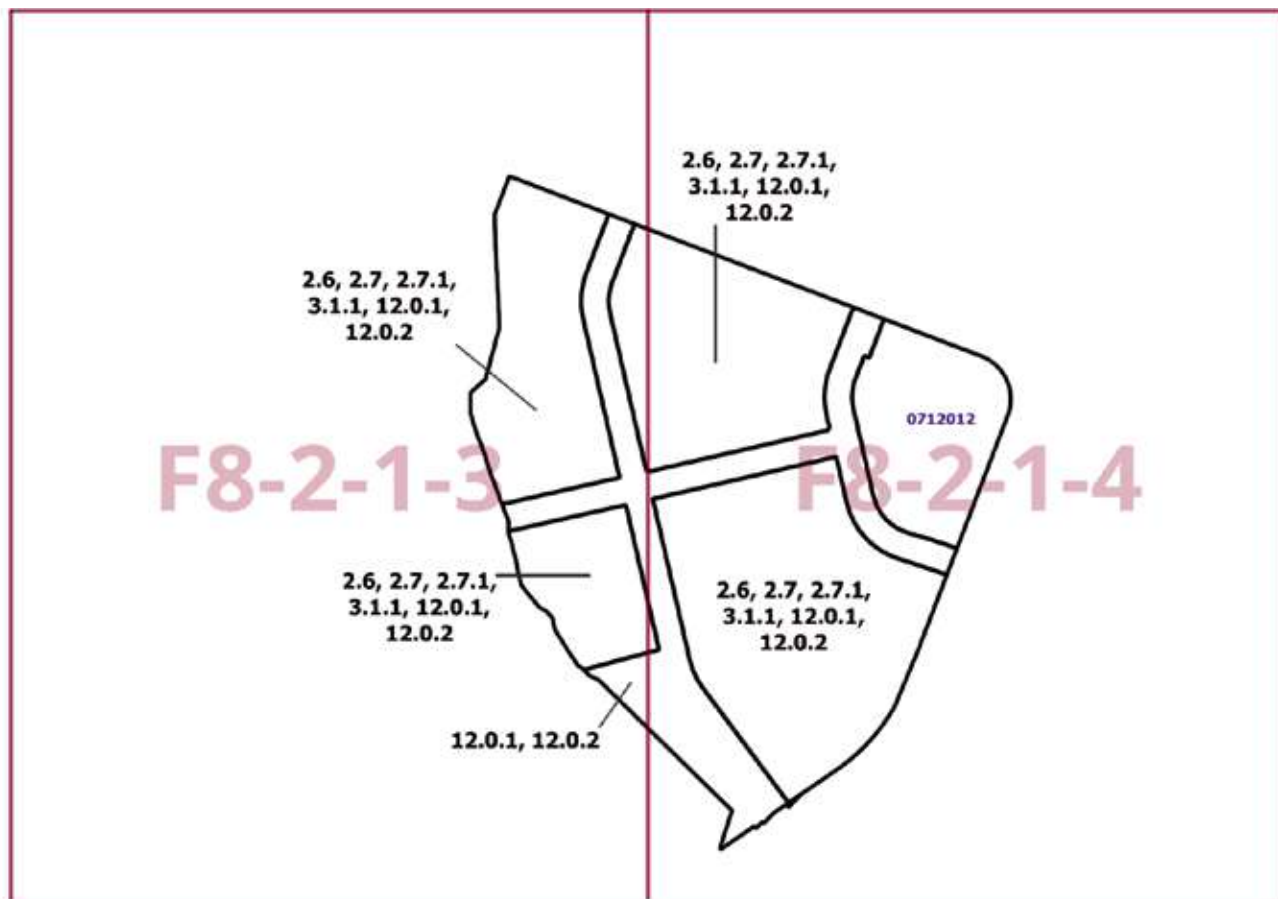


Приложение 2
к постановлению Правительства Москвы
от 11 июня 2025 г. № 1356-ПП

**Внесение изменений в приложение к постановлению Правительства Москвы
от 28 марта 2017 г. № 120-ПП**

Книга 8

Карта градостроительного зонирования

Границы территориальных зон, подзон территориальных зон и предельные параметры
разрешенного строительства, реконструкции объектов капитального строительства
Юго-Западный административный округ города Москвы

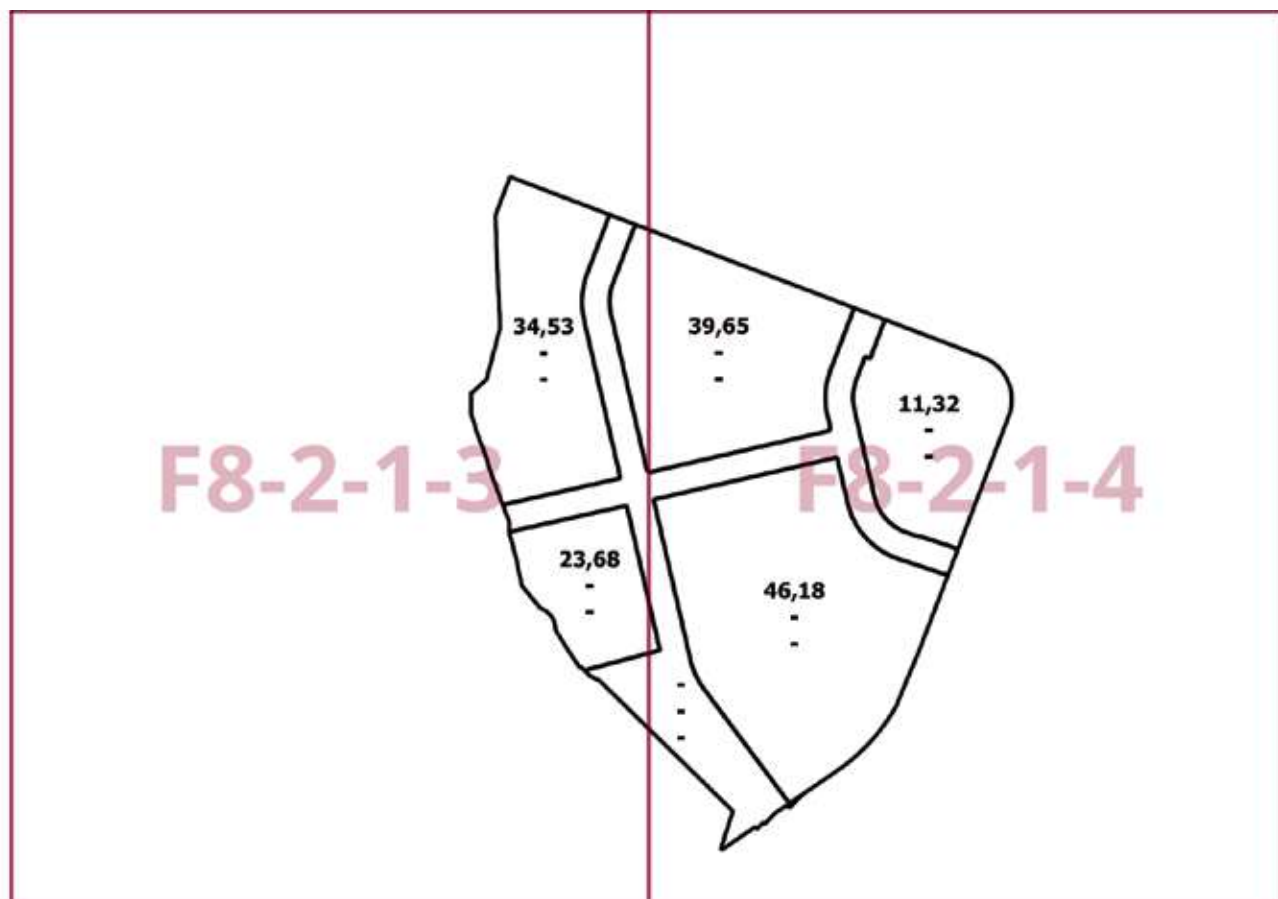

Приложение 3
к постановлению Правительства Москвы
от 11 июня 2025 г. № 1356-ПП

Внесение изменений в приложение к постановлению Правительства Москвы
от 28 марта 2017 г. № 120-ПП

Книга 8
Юго-Западный административный округ города Москвы

№ пункта	Районы	Номера территориальных зон	Коды видов разрешенного использования земельных участков и объектов капитального строительства
54	Ясенево	0712013–0712026, 0712028–0712045	1.14, 1.15, 1.17, 1.18, 2.7.1, 3.1, 3.1.1, 3.1.2, 3.2.2, 3.2.3, 3.3, 3.4, 3.4.1, 3.4.2, 3.4.3, 3.5, 3.5.1, 3.5.2, 3.6, 3.6.1, 3.6.2, 3.6.3, 3.7, 3.7.1, 3.7.2, 3.8, 3.8.1, 3.8.2, 3.9, 3.9.1, 3.9.2, 3.9.3, 3.10.1, 4.1, 4.2, 4.3, 4.4, 4.5, 4.6, 4.8.1, 4.9, 4.9.1.1, 4.9.1.3, 4.9.1.4, 4.10, 5.1.1, 5.1.2, 5.1.3, 5.1.4, 5.1.5, 5.1.6, 5.4, 5.5, 6.0, 6.2.1, 6.3, 6.3.1, 6.4, 6.5, 6.6, 6.7, 6.8, 6.10, 6.11, 6.12, 7.0, 7.1, 7.2, 7.2.1, 7.2.2, 7.2.3, 7.3, 7.4, 7.5, 7.6, 8.0, 8.1, 8.3, 8.4, 9.0, 9.1, 9.3, 11.1, 11.2, 11.3, 12.0, 12.0.1, 12.0.2
61	Ясенево	0712012	3.2.2, 3.2.3, 3.3, 3.4.1, 3.5.2, 3.6.1, 3.8.1, 3.10.1, 4.1, 4.4, 4.5, 4.6, 4.8.1, 4.9.2, 4.10, 5.1.2, 5.1.3, 5.1.4, 12.0.1, 12.0.2

Об утверждении проекта планировки территории вблизи корпусов 1 и 2
владения 14 по Заводской улице

Постановление Правительства Москвы от 11 июня 2025 года № 1357-ПП

В соответствии с Градостроительным кодексом Российской Федерации, Законом города Москвы от 25 июня 2008 г. № 28 «Градостроительный кодекс города Москвы», постановлением Правительства Москвы от 3 апреля 2024 г. № 706-ПП «Об утверждении Положения об особенностях состава, порядка подготовки и согласования проектов планировки территории в целях установления, изменения и отмены красных линий» **Правительство Москвы постановляет:**

1. Утвердить проект планировки территории вблизи корпусов 1 и 2 владения 14 по Заводской улице (приложение).

2. Настоящее постановление вступает в силу с 1 октября 2025 г.

3. Контроль за выполнением настоящего постановления возложить на заместителя Мэра Москвы в Правительстве Москвы по вопросам градостроительной политики и строительства Ефимова В.В.

Мэр Москвы **С.С.Собянин**

Приложение

к постановлению Правительства Москвы
от 11 июня 2025 г. № 1357-ПП

Проект планировки территории вблизи корпусов 1 и 2 владения 14 по Заводской улице

1. Положение о планировке территории

Пояснительная записка

Территория в границах подготовки проекта планировки территории площадью 3,22 га состоит из участка вблизи многоквартирных домов по адресам: Заводская улица, дом 14, корпуса 1, 2, расположенных в районе Крюково города Москвы.

В границах подготовки проекта планировки территории расположены жилые, общественные и коммунальные здания, улично-дорожная сеть города Москвы.

Проектом планировки территории предусматриваются мероприятия по реконструкции объекта улично-дорожной сети (№ участка территории на чертеже «План красных линий и зоны планируемого размещения линейных объектов»), а также отмена и установление красных линий улично-дорожной сети, в том числе:

– реконструкция участка улично-дорожной сети вблизи многоквартирных домов по адресам: Заводская улица, дом 14, корпуса 1, 2 (участок № 1);

– установление красных линий улично-дорожной сети на участке вблизи многоквартирных домов по адресам: Заводская улица, дом 14, корпуса 1, 2;


– отмена красных линий улично-дорожной сети – Заводской улицы в месте примыкания устанавливаемых красных линий улично-дорожной сети.

На следующей стадии проектирования необходимо предусмотреть мероприятия, направленные на сохранность и эксплуатационную надежность существующих инженерных коммуникаций или вынос объектов инженерной инфраструктуры, попадающих в зону проведения работ.

2. Графическая часть

Чертеж "План красных линий и зоны планируемого размещения линейных объектов"

Масштаб 1:2000
район Крюково города Москвы
Лист 1 из 1

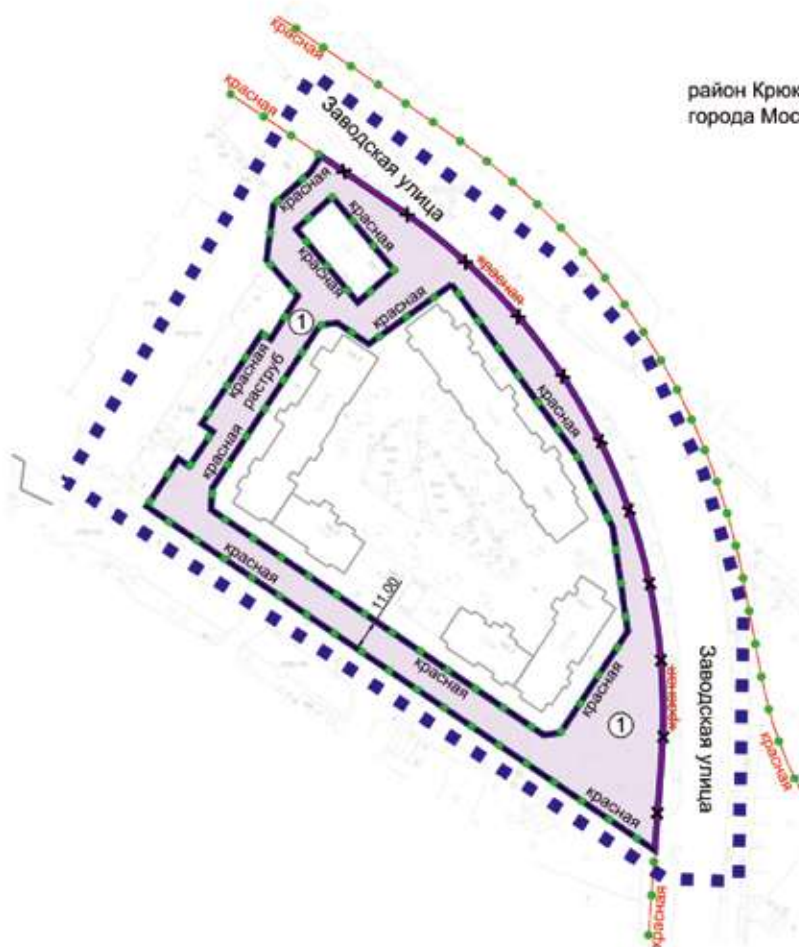

УСЛОВНЫЕ ОБОЗНАЧЕНИЯ

ГРАНИЦЫ:

-  подготовка проекта планировки территории
-  существующие и планируемые элементы планировочной структуры
-  участки территории
-  зон планируемого размещения линейных объектов

ЗОНЫ ПЛАНИРУЕМОГО РАЗМЕЩЕНИЯ:

- ① линейных объектов
номер участка территории

ЛИНИИ ГРАДОСТРОИТЕЛЬНОГО РЕГУЛИРОВАНИЯ:

СУЩЕСТВУЮЩИЕ:

- красная красные линии улично-дорожной сети

ОТМЕНЯЕМЫЕ:

- красные линии улично-дорожной сети


УСТАНАВЛИВАЕМЫЕ:

- красная красные линии улично-дорожной сети

3. Проект межевания территории

3.1. Чертеж "План межевания территории"

Масштаб 1:2000
район Крюково города Москвы
Лист 1 из 1

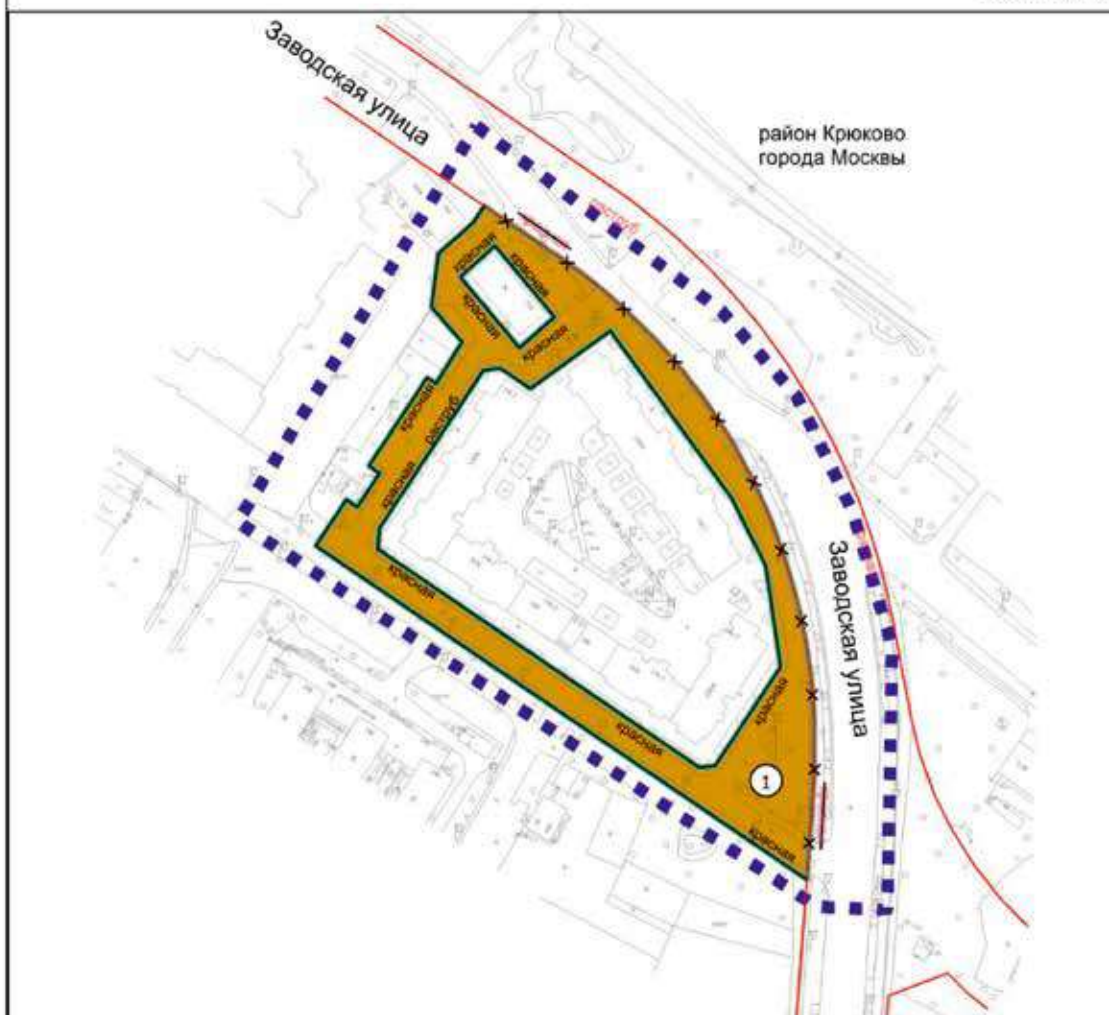

УСЛОВНЫЕ ОБОЗНАЧЕНИЯ

ГРАНИЦЫ:

- ■ ■ ■ ■ подготовка проекта планировки территории
- — — — — подготовка проекта межевания территории
- — — — — земельный участок

ТЕРРИТОРИИ ЗЕМЕЛЬНЫХ УЧАСТКОВ И ЧАСТЕЙ ЗЕМЕЛЬНЫХ УЧАСТКОВ:

- общего пользования
- ① номер земельного участка

ЛИНИИ ГРАДОСТРОИТЕЛЬНОГО РЕГУЛИРОВАНИЯ:

СУЩЕСТВУЮЩИЕ:

- — — — — красные линии улично-дорожной сети

ОТМЕНЯЕМЫЕ:

- — — — — красные линии улично-дорожной сети

УСТАНОВЛИВАЕМЫЕ:

- — — — — красные линии улично-дорожной сети

3.2. Пояснительная записка

Территория в границах подготовки проекта межевания территории состоит из участка вблизи многоквартирных домов по адресам: Заводская улица, дом 14, корпуса 1, 2, расположенных в районе Крюково города Москвы.

Проектом межевания территории предусматривается образование одного земельного участка территории общего пользования.

3.3. Характеристика земельных участков территории к чертежу «План межевания территории»

Характеристика земельных участков территории представлена в таблице «Характеристика земельных участков территории» и на чертеже «План межевания территории» настоящего приложения.

Назначение территории	№ земельного участка на чертеже	Адресные ориентиры (при наличии)	Площадь земельного участка, га	Площадь публичного сервитута, га	Площадь частей образуемых земельных участков, в отношении которых предполагается изъятие в установленном законом порядке для государственных и муниципальных нужд, га	Примечание
1	2	3	4	5	6	7
Территории общего пользования	1	город Москва, вн.тер.г. муниципальный округ Крюково, город Зеленоград, улица Заводская, земельный участок 14	0,7623	-	-	-
Итого: территории общего пользования			0,7623	-	-	-
Всего:			0,7623	-	-	-

О внесении изменений в постановление Правительства Москвы от 1 июня 2023 г. № 992-ПП

Постановление Правительства Москвы от 11 июня 2025 года № 1358-ПП

В соответствии с Градостроительным кодексом Российской Федерации, Законом города Москвы от 25 июня 2008 г. № 28 «Градостроительный кодекс города Москвы» Правительство Москвы постановляет:

1. Внести изменения в постановление Правительства Москвы от 1 июня 2023 г. № 992-ПП «Об утверждении проекта планировки территории, ограниченной Киевским шоссе, улицей Адмирала Корнилова, Филимонковским шоссе и Филатовским шоссе»:

1.1. В пункте 2 постановления слова «Бочкарева А.Ю.» заменить словами «Ефимова В.В.».

1.2. Строку с номером участка на чертеже 17 раздела 1.2 приложения к постановлению признать утратившей силу.

1.3. Приложение к постановлению дополнить разделом 1.2(1) в редакции согласно приложению 1 к настоящему постановлению.

1.4. Название раздела «Чертеж «Планировочная организация территории» приложения к постановлению изложить в следующей редакции: «1.4. Чертеж «Планировочная организация территории».

1.5. Раздел 1.4 приложения к постановлению дополнить чертежом «Чертеж 2(1). Границы участков и зон планируемого размещения объектов капитального строительства и линейных объектов транспортной и инженерной инфраструктуры» в редакции согласно приложению 2 к настоящему постановлению.

2. Контроль за выполнением настоящего постановления возложить на заместителя Мэра Москвы в Правительстве Москвы по вопросам градостроительной политики и строительства Ефимова В.В.

Мэр Москвы **С.С.Собянин**

Внесение изменения в приложение к постановлению Правительства Москвы от 1 июня 2023 г. № 992-ПП

1.2(1). Таблица «Участки территории и зоны планируемого размещения объектов капитального строительства» к чертежу «Планировочная организация территории»


Участки территории		Зоны планируемого размещения объектов капитального строительства		Наименование объекта	Характеристики размещаемых объектов капитального строительства			Примечание, емкость/ мощность
№ участка на чертеже	Площадь участка, га	№ зоны на чертеже	Площадь зоны, га		Суммарная поэтажная площадь, тыс. кв.м	Использование подземного пространства	Гостевые, приобъектные автостоянки (наземные), машино-места	
1	2	3	4	5	6	7	8	9
17	10,18	17.1	1,02	Многоквартирные дома со встроенно-пристроенными нежилыми помещениями, котельная, в том числе: - жилая часть	165,70	Технические и подвальные помещения	Определяются на последующих стадиях проектирования в соответствии с действующими нормативами	Приспособление подвальных помещений одного из домов под защитное сооружение гражданской обороны «укрытие» - 2985 мест. Установка электросирены оповещения на кровле одного здания
					149,13			
					16,57			
					не менее 0,30			
		17.5	1,76	- помещения городских служб				

¹ Размещение объектов обслуживания для обеспечения комфортных и благоприятных условий проживания граждан в объектах жилого назначения определяется на последующей стадии проектирования в соответствии с действующими нормативами.

¹ Размещение объектов обслуживания для обеспечения комфортных и благоприятных условий проживания граждан в объектах жилого назначения определяется на последующей стадии проектирования в соответствии с действующими нормативами.

Приложение 2
к постановлению Правительства Москвы
от 11 июня 2025 г. № 1358-ПП

Внесение изменения в раздел 1.4 приложения к постановлению Правительства Москвы
от 1 июня 2023 г. № 992-ПП

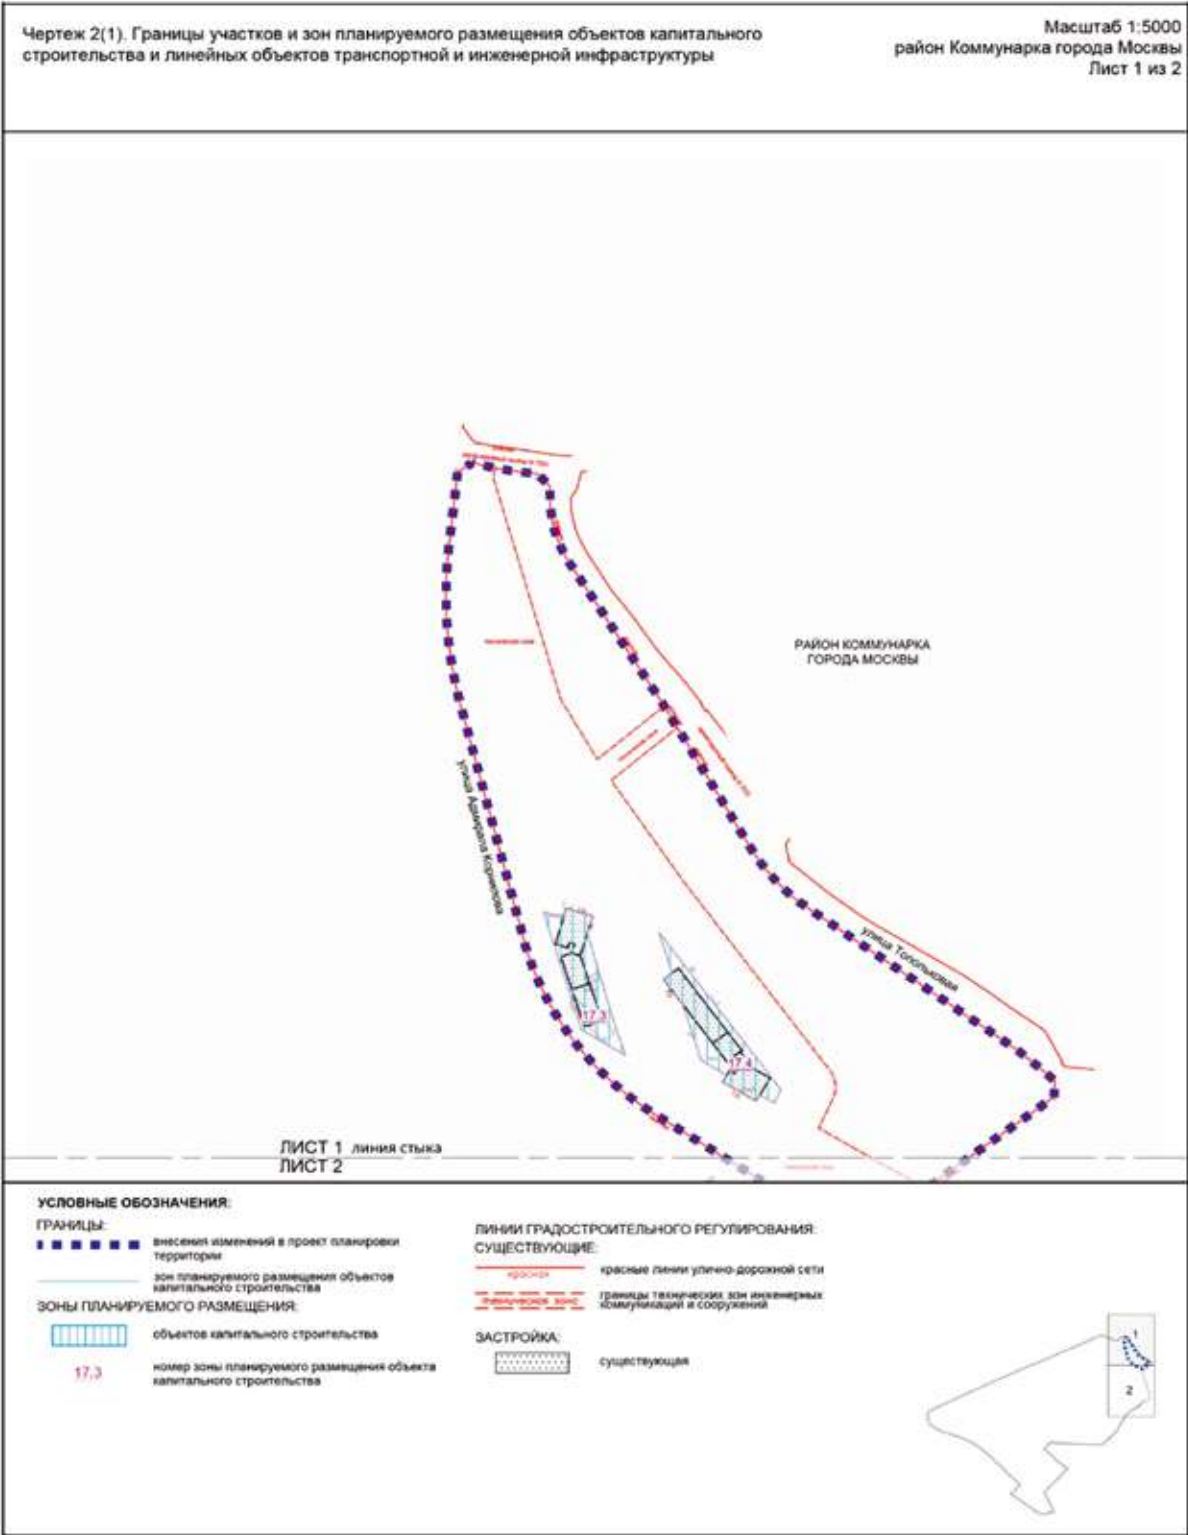



Об утверждении проекта планировки территории линейного объекта – подводящий и выходной газопроводы от газорегуляторного пункта «Сосновка-3»

Постановление Правительства Москвы от 11 июня 2025 года № 1361-ПП

В соответствии с Градостроительным кодексом Российской Федерации, постановлением Правительства Российской Федерации от 12 мая 2017 г. № 564 «Об утверждении Положения о составе и содержании документации по планировке территории, предусматривающей размещение одного или нескольких линейных объектов», Законом города Москвы от 25 июня 2008 г. № 28 «Градостроительный кодекс города Москвы», постановлением Правительства Москвы от 28 марта 2017 г. № 120-ПП «Об утверждении правил землепользования и застройки города Москвы», постановлением Правительства Москвы от 22 марта 2022 г. № 438-ПП «О реализации положений пункта 2 статьи 7 Федерального закона от 14 марта 2022 г. № 58-ФЗ «О внесении изменений в отдельные законодательные акты Российской Федерации» **Правительство Москвы постановляет:**

1. Утвердить проект планировки территории линейного объекта – подводящий и выходной газопроводы от газорегуляторного пункта «Сосновка-3» (приложение).

2. Контроль за выполнением настоящего постановления возложить на заместителя Мэра Москвы в Правительстве Москвы по вопросам градостроительной политики и строительства Ефимова В.В.

Мэр Москвы **С.С.Собянин**

Приложение

*к постановлению Правительства Москвы
от 11 июня 2025 г. № 1361-ПП*


Проект планировки территории линейного объекта – подводящий и выходной газопроводы от газорегуляторного пункта «Сосновка-3»

1. Графическая часть

1.1. Чертеж красных линий и перечень координат характерных точек
устанавливаемых красных линий
1.1.1. Чертеж красных линий

Масштаб 1:2000
район Строгино города Москвы
район Крылатское города Москвы

Лист 1 из 2

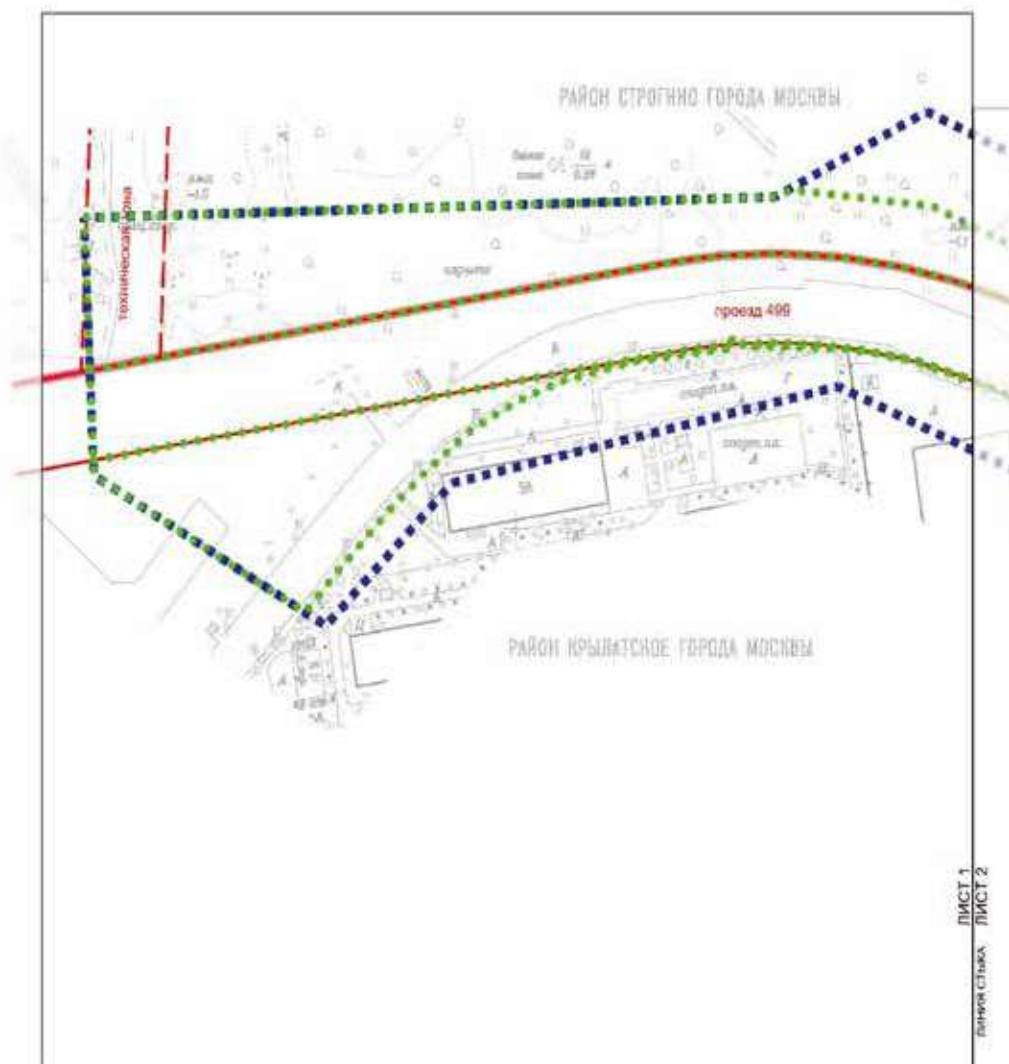

УСЛОВНЫЕ ОБОЗНАЧЕНИЯ:

ГРАНИЦЫ:


- ■ ■ ■ ■ подготовки проекта планировки территории
- — — — — районов города Москвы
- • • • • существующих и планируемых элементов планировочной структуры

ЛИНИИ ГРАДОСТРОИТЕЛЬНОГО РЕГУЛИРОВАНИЯ:

СУЩЕСТВУЮЩИЕ:


- — — — — красные линии улично-дорожной сети
- — — — — границы технических зон инженерных коммуникаций и сооружений

СХЕМА РАСПОЛОЖЕНИЯ ЛИСТОВ

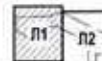

Масштаб 1:2000
район Строгино города Москвы
район Крылатское города Москвы

Лист 2 из 2

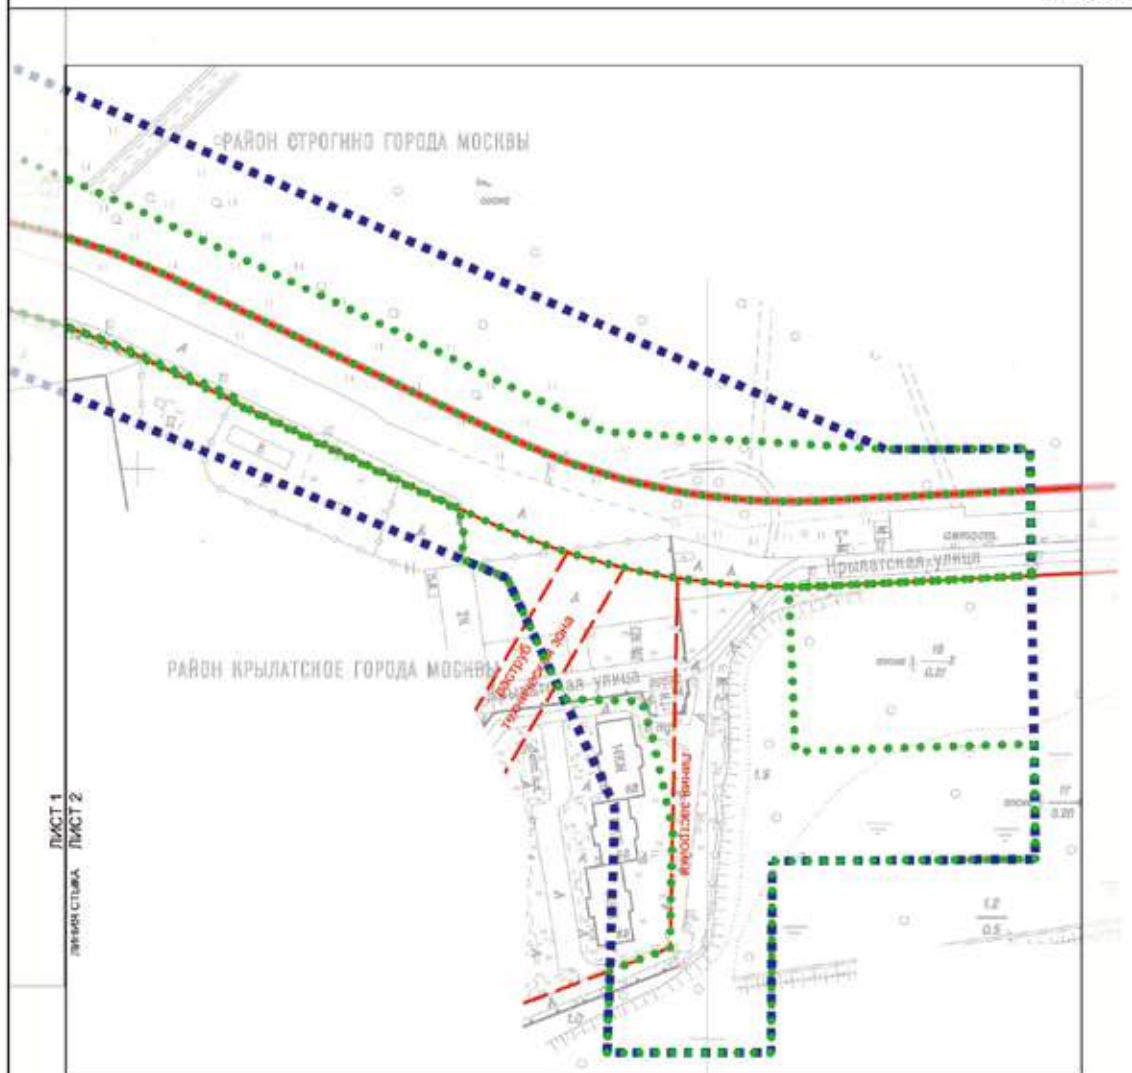

ЛИСТ 1
ЛИСТ 2

УСЛОВНЫЕ ОБОЗНАЧЕНИЯ:

ГРАНИЦЫ:

- ■ ■ ■ ■ подготовка проекта планировки территории
- районные границы города Москвы
- ● ● ● ● существующих и планируемых элементов планировочной структуры

ЛИНИИ ГРАДОСТРОИТЕЛЬНОГО РЕГУЛИРОВАНИЯ: СУЩЕСТВУЮЩИЕ:


- красные линии — красные линии улично-дорожной сети
- границы застройки — границы линий застройки
- границы технических зон инженерных коммуникаций и сооружений — границы технических зон инженерных коммуникаций и сооружений


СХЕМА РАСПОЛОЖЕНИЯ ЛИСТОВ



1.1.2. Перечень координат характерных точек устанавливаемых красных линий

Перечень координат характерных точек устанавливаемых красных линий не приводится в связи с отсутствием устанавливаемых, отменяемых красных линий.

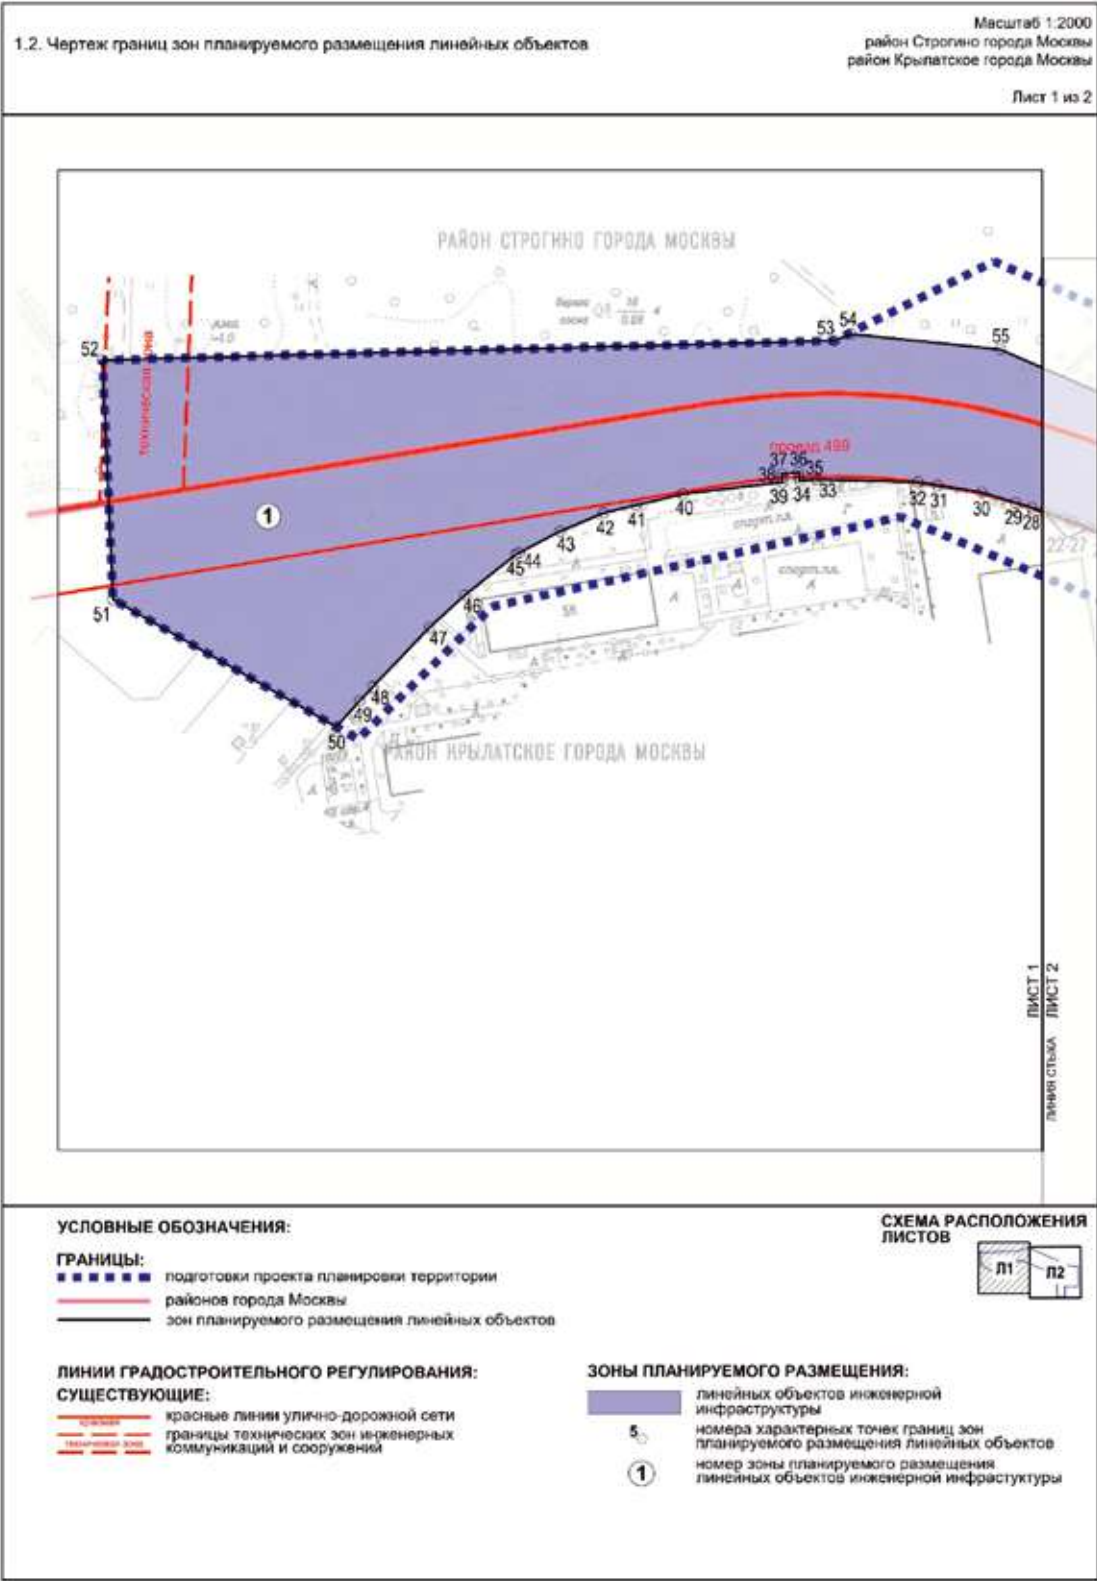

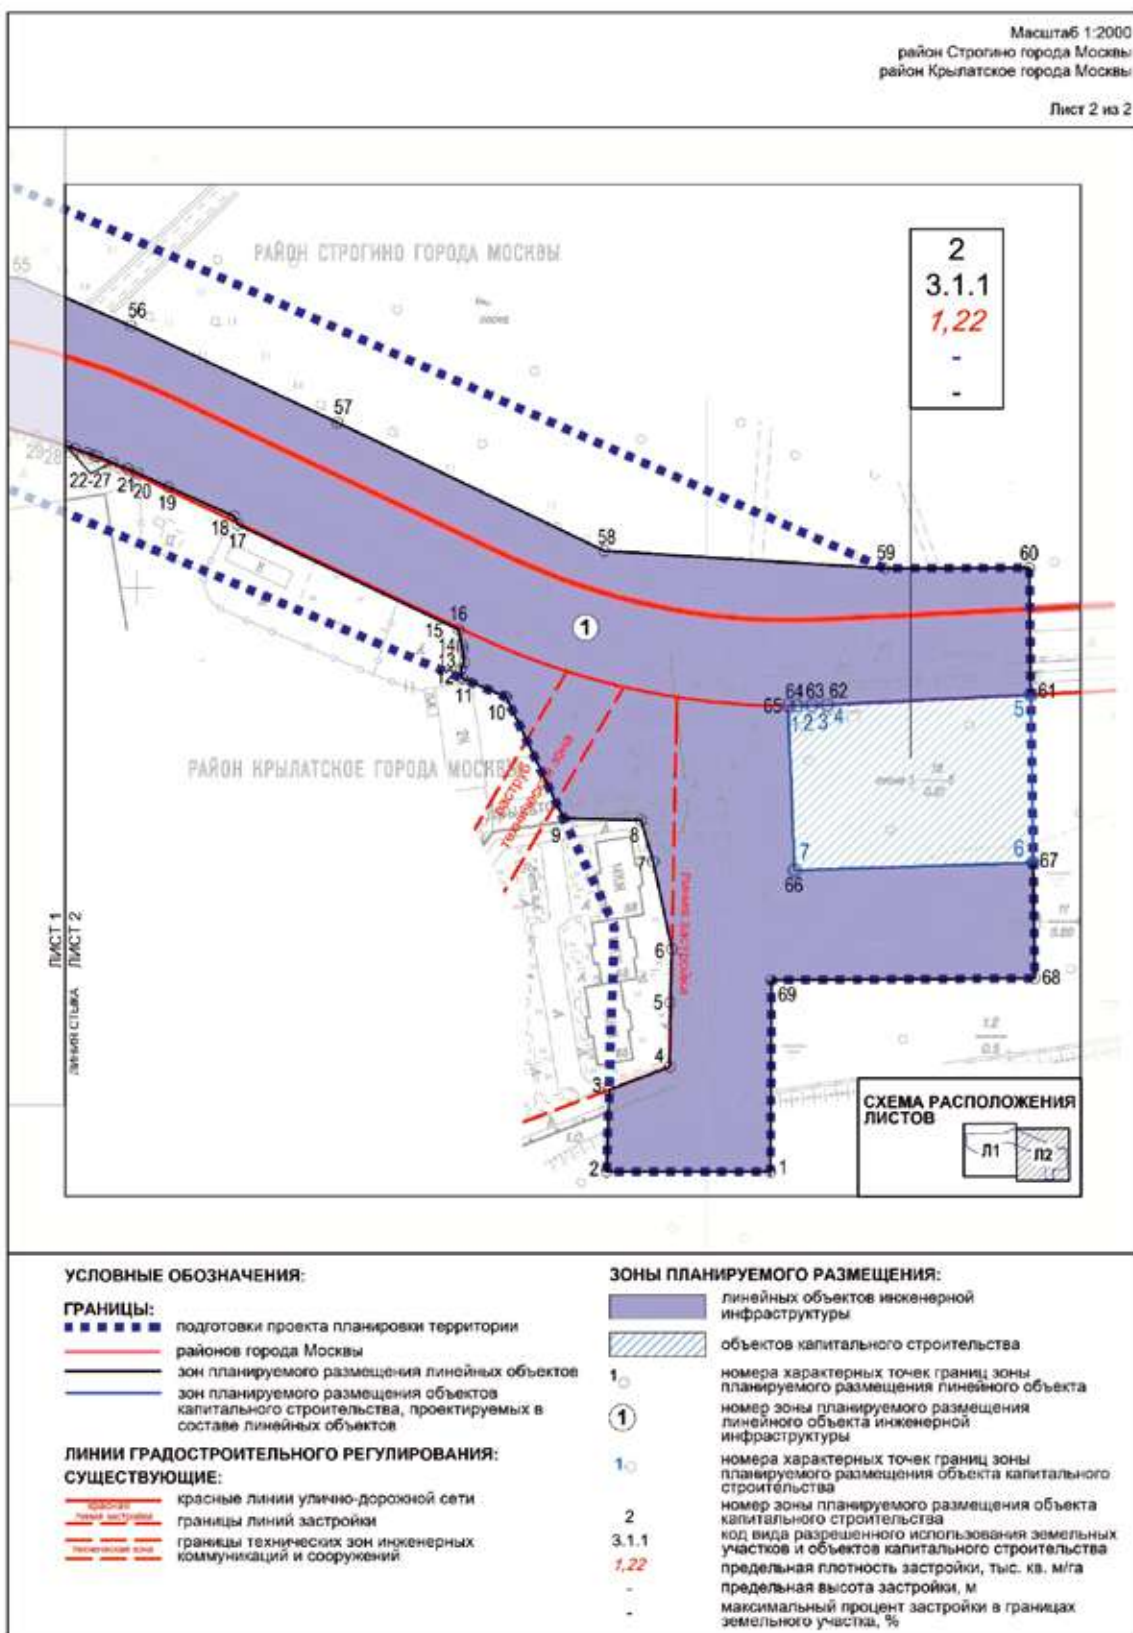

1.3. Чертеж границ зон планируемого размещения линейных объектов, подлежащих реконструкции в связи с изменением их местоположения

Чертеж границ зон планируемого размещения линейных объектов, подлежащих реконструкции в связи с изменением их местоположения, не приводится в связи с отсутствием изменений данных границ.

2. Положение о размещении линейных объектов

2.1. Наименование, основные характеристики (категория, протяженность, проектная мощность, пропускная способность, грузонапряженность, интенсивность движения) и назначение планируемых для размещения линейных объектов, а также линейных объектов, подлежащих реконструкции в связи с изменением их местоположения

Проект планировки территории линейного объекта – подводящий и выходной газопроводы от газорегуляторного пункта «Сосновка-3» подготовлен в соответствии с Законом города Москвы от 5 мая 2010 г. № 17 «О Генеральном плане города Москвы», на основании распоряжения Москомархитектуры от 3 декабря 2024 г. № 2473 «О подготовке проекта планировки территории линейного объекта – подводящий и выходной газопроводы от газорегуляторного пункта «Сосновка-3».

Территория проектирования расположена в границах районов Крылатское и Строгино города Москвы.

Площадь проектируемой территории составляет 8,08 га.

Проектом планировки территории линейного объекта предусматривается:

- строительство газорегуляторного пункта «Сосновка-3»;
- строительство газопровода высокого давления $P \leq 1,2$ МПа протяженностью 1000 м;

- строительство газопровода высокого давления $P \leq 0,6$ МПа протяженностью 250 м;
 - строительство газопровода среднего давления $P \leq 0,3$ МПа протяженностью 700 м;
 - строительство водостока протяженностью 100 м;
 - строительство водопровода протяженностью 200 м;
 - строительство канализации протяженностью 100 м;
 - прокладка электрокабелей протяженностью 1 200 м.
- Общая протяженность трассы проектируемых газопроводов составляет 1 950 м.

Информация о протяженности инженерных сетей может быть уточнена на последующей стадии проектирования.

Проектируемые подводящие газопроводы высокого и среднего давления трассируются от проектируемого газорегуляторного пункта «Сосновка-3» до места врезки в существующий газопровод в районе владения № 68 по Рублевскому шоссе.

Проектируемая территория частично входит в границы особо охраняемой зеленой территории.

Изменение и установление границ объектов природного комплекса города Москвы, особо охраняемой зеленой территории проектными решениями не предусматриваются.

Реализация планировочных решений потребует введения ограничений по использованию участков землевладельцев, в границах которых проходят проектируемые газопроводы.

Освобождение территории в установленном законом порядке от существующих объектов капитального строительства в целях реализации планировочных решений не требуется.

Проектом планировки территории линейного объекта предусмотрено благоустройство территории после завершения строительно-монтажных работ с восстановлением почвенно-растительного слоя.

Основные планировочные характеристики проекта планировки территории линейного объекта

№ п/п	Перечень основных планировочных характеристик	Содержание планировочных характеристик
1	2	3
1	Основание подготовки проекта планировки территории линейного объекта	1. Закон города Москвы от 5 мая 2010 г. № 17 «О Генеральном плане города Москвы». 2. Распоряжение Москомархитектуры от 3 декабря 2024 г. № 2473 «О подготовке проекта планировки территории линейного объекта – подводящий и выходной газопроводы от газорегуляторного пункта «Сосновка-3»
2	Перечень проектов планировки территории, выполненных на прилегающую территорию	Постановление Правительства Москвы от 9 октября 2020 г. № 1692-ПП «Об утверждении проекта планировки территории линейного объекта — вынос газопровода высокого давления из зоны строительства жилого комплекса по адресу: Рублевское ш., вл. 68–70»
3	Вид работ	Строительство
4	Планировочные показатели линейного объекта (Информация о протяженности инженерных сетей может быть уточнена на последующей стадии проектирования)	

№ п/п	Перечень основных планировочных характеристик	Содержание планировочных характеристик
1	2	3
4.1	Общая длина трассы газопроводов	1 950 м
4.2	Общая длина электрокабелей	1 200 м
4.3	Общая длина водопровода	200 м
4.4	Общая длина канализации	100 м
4.5	Общая длина водостока	100 м
5	Изменение границ природных и озелененных территорий	Не требуется
6	Ограничения использования земельных участков, иные обременения в существующих границах участков землепользователей	Требуются (чертеж межевания территории)

2.2. Перечень субъектов Российской Федерации, перечень муниципальных районов, городских округов в составе субъектов Российской Федерации, перечень поселений, населенных пунктов, внутригородских территорий городов федерального значения, на территориях которых устанавливаются зоны планируемого размещения линейных объектов

Зона планируемого размещения линейного объекта расположена в границах районов Крылатское и Строгино города Москвы.

2.3. Перечень координат характерных точек границ зон планируемого размещения линейных объектов

№ точки	Координаты точки (Московская система координат, используемая для ведения Единого государственного реестра недвижимости (МСК-77))	
	X	Y
1	2	3
Участок № 1		
1	11395,24	-6977,64
2	11395,24	-7035,10
3	11423,92	-7034,22
4	11432,00	-7013,00
5	11454,46	-7012,83
6	11473,29	-7012,21
7	11503,95	-7018,77
8	11518,47	-7023,07
9	11519,20	-7050,26
10	11561,64	-7070,32
11	11568,26	-7085,76
12	11571,50	-7086,19
13	11573,81	-7085,14
14	11578,03	-7085,60
15	11579,74	-7085,78
16	11585,35	-7087,03
17	11622,17	-7164,54
18	11625,00	-7165,72

№ точки	Координаты точки (Московская система координат, используемая для ведения Единого государственного реестра недвижимости (МСК-77))	
	X	Y
1	2	3
19	11635,34	-7188,84
20	11640,20	-7199,69
21	11641,79	-7203,25
22	11643,84	-7208,40
23	11645,89	-7213,55
24	11646,40	-7214,84
25	11647,25	-7217,35
26	11648,68	-7221,58
27	11649,70	-7224,57
28	11651,21	-7229,03
29	11653,02	-7234,92
30	11656,77	-7247,12
31	11659,27	-7263,11
32	11660,43	-7270,31
33	11661,38	-7307,02
34	11660,97	-7312,99
35	11662,31	-7313,17
36	11663,91	-7313,40
37	11663,32	-7319,53

№ точки	Координаты точки (Московская система координат, используемая для ведения Единого государственного реестра недвижимости (МСК-77))	
	X	Y
1	2	3
38	11661,91	-7319,41
39	11660,41	-7319,28
40	11656,19	-7355,30
41	11652,11	-7372,22
42	11649,24	-7384,13
43	11642,73	-7399,66
44	11634,78	-7414,68
45	11634,15	-7415,87
46	11619,59	-7434,17
47	11607,89	-7446,93
48	11586,38	-7467,54
49	11581,20	-7472,28
50	11571,93	-7480,76
51	11618,02	-7561,52
52	11704,62	-7565,30
53	11711,64	-7300,51
54	11714,09	-7294,39
55	11708,43	-7240,35
56	11691,75	-7201,96
57	11657,94	-7129,59

№ точки	Координаты точки (Московская система координат, используемая для ведения Единого государственного реестра недвижимости (МСК-77))	
	X	Y
1	2	3
58	11612,94	-7035,96
59	11606,79	-6937,54
60	11607,00	-6886,90
61	11562,46	-6886,28
62	11558,90	-6957,75
63	11558,70	-6963,04
64	11558,60	-6968,33
65	11558,59	-6971,49
66	11500,92	-6969,15
67	11503,54	-6885,46
68	11463,10	-6884,90
69	11462,35	-6977,26
Участок № 2		
1	11558,59	-6971,49
2	11558,60	-6968,33
3	11558,70	-6963,04
4	11558,90	-6957,75
5	11562,46	-6886,28
6	11503,54	-6885,46
7	11500,92	-6969,15

2.4. Перечень координат характерных точек границ зон планируемого размещения линейных объектов, подлежащих реконструкции в связи с изменением их местоположения

Перечень координат характерных точек границ зон планируемого размещения линейных объектов, подлежащих реконструкции в связи с изменением их местоположения, не приводится в связи с отсутствием изменений данных границ.

2.5. Предельные параметры разрешенного строительства, реконструкции объектов капитального строительства, входящих в состав линейных объектов в границах зон их планируемого размещения

№ п/п	Перечень основных требований	Содержание требований
1	2	3
1	Газорегуляторный пункт «Сосновка-3»	Строительство
	Количество	1 шт.
	Площадь участка	0,4914 га
	Плотность застройки	1,22 тыс.кв.м/га
	Верхняя отметка объекта	Не устанавливается
	Суммарная поэтажная наземная площадь застройки в габаритах наружных стен	600 кв.м
	Максимальный процент застройки	Не устанавливается

2.6. Мероприятия по защите сохраняемых объектов капитального строительства (зданий, строений, сооружений, объектов, строительство которых не завершено), существующих и строящихся на момент подготовки проекта планировки территории, а также объектов капитального строительства, планируемых к строительству в соответствии с ранее утвержденной документацией по планировке территории, от возможного негативного воздействия в связи с размещением линейных объектов

Мероприятия по защите сохраняемых объектов капитального строительства (зданий, строений, сооружений, объектов, строительство которых не завершено), существующих и строящихся на момент подготовки проекта планировки территории, а также объектов капитального строительства, планируемых к строительству в соответствии с ранее утвержденной документацией по планировке территории, от возможного негативного воздействия в связи с размещением линейных объектов должны быть предусмотрены на следующих стадиях проектирования.

2.7. Мероприятия по сохранению объектов культурного наследия от возможного негативного воздействия в связи с размещением линейных объектов

В границах подготовки проекта планировки территории линейного объекта отсутствуют объекты культурного наследия, выявленные объекты культурного наследия, объекты, обладающие признаками объектов культурного наследия.

Также в соответствии с историко-культурным опорным планом города Москвы территория подготовки проекта планировки расположена вне границ зон охраны объектов культурного наследия, при этом линейный объект не оказывает негативного влияния на визуальное восприятие объектов культурного наследия.

Проектирование и проведение земляных, строительных, мелиоративных, хозяйственных и иных работ на проектируемой территории должно осуществляться по результатам государственной историко-культурной экс-

пертизы земельных участков, подлежащих воздействию указанных работ, проводимой в установленном порядке путем археологической разведки, с оформлением научного отчета о проведенных археологических работах на исследуемой территории, за исключением случаев, предусмотренных постановлением Правительства Российской Федерации от 30 декабря 2023 г. № 2418 «Об особенностях порядка определения наличия или отсутствия объектов, обладающих признаками объекта археологического наследия, на территориях, подлежащих воздействию изыскательских, земляных, строительных, мелиоративных, хозяйственных работ, указанных в статье 30 Федерального закона «Об объектах культурного наследия (памятниках истории и культуры) народов Российской Федерации» работ по использованию лесов и иных работ».

2.8. Мероприятия по охране окружающей среды

В целях реализации мероприятий проекта планировки территории линейного объекта потребуется осуществить мероприятия по охране окружающей среды, в том числе благоустройство территории в границах зоны ведения строительных работ.

2.9. Мероприятия по защите территории от чрезвычайных ситуаций природного и техногенного характера, в том числе по обеспечению пожарной безопасности и гражданской обороны

Мероприятия по обеспечению гражданской обороны, установка электросирен оповещения, размещение защитных сооружений гражданской обороны проектом планировки территории линейного объекта не предусматриваются.

2.10. Перечень зон планируемого размещения объектов капитального строительства к чертежу границ зон планируемого размещения линейных объектов

№ зоны на чертеже	Назначение зоны планируемого размещения объектов	Наименование объекта	Характеристики объекта		Предельные параметры застройки			
			Площадь, га	Протяженность, м	Суммарная поэтажная наземная площадь объекта в габаритах наружных стен, кв. м	Плотность застройки, тыс. кв. м/га	Высота зданий, м	Застроенность, %
1	2	3	4	5	6	7	8	9
1	Зона планируемого размещения линейного объекта	Газопровод высокого давления 1,2 МПа	0,56617	1000	-	-	-	-
		Газопровод высокого давления 0,6 МПа		250				
		Газопровод среднего давления 0,3 МПа		700				
		Водосток		100				
		Водопровод		200				
		Канализация		100				
		Электрокабель		1200				
2	Зона планируемого размещения объекта капитального строительства в составе линейного объекта	Газорегуляторный пункт «Сосновка-3»	0,4914	-	600	1,22	-	-

2.11. Перечень зон планируемого размещения линейных объектов, подлежащих реконструкции в связи с изменением их местоположения, к чертежу границ зон планируемого размещения линейных объектов, подлежащих реконструкции в связи с изменением их местоположения

Перечень зон планируемого размещения линейных объектов, подлежащих реконструкции в связи с изменением их местоположения, не приводится в связи с отсутствием изменений данных границ.

2.12. Перечень мероприятий по реализации проекта планировки территории и последовательность их выполнения

Для реализации планировочных решений требуется выполнение следующих мероприятий:

- инженерная подготовка территории строительной площадки;
- сохранение или вынос существующих подземных коммуникаций;
- строительство газопроводов высокого и среднего давления;
- прокладка электрокабелей;
- строительство водостока;
- строительство водопровода;
- строительство канализации;
- строительство газорегуляторного пункта «Сосновка-3»;
- благоустройство территории.

Мероприятия, предусмотренные проектом планировки территории линейного объекта, планируются к реализации в один этап.


3. Проект межевания территории

3.1. Графическая часть

Чертеж межевания территории

Масштаб 1:2000
район Строгино города Москвы
район Крылатское города Москвы

Лист 1 из 2

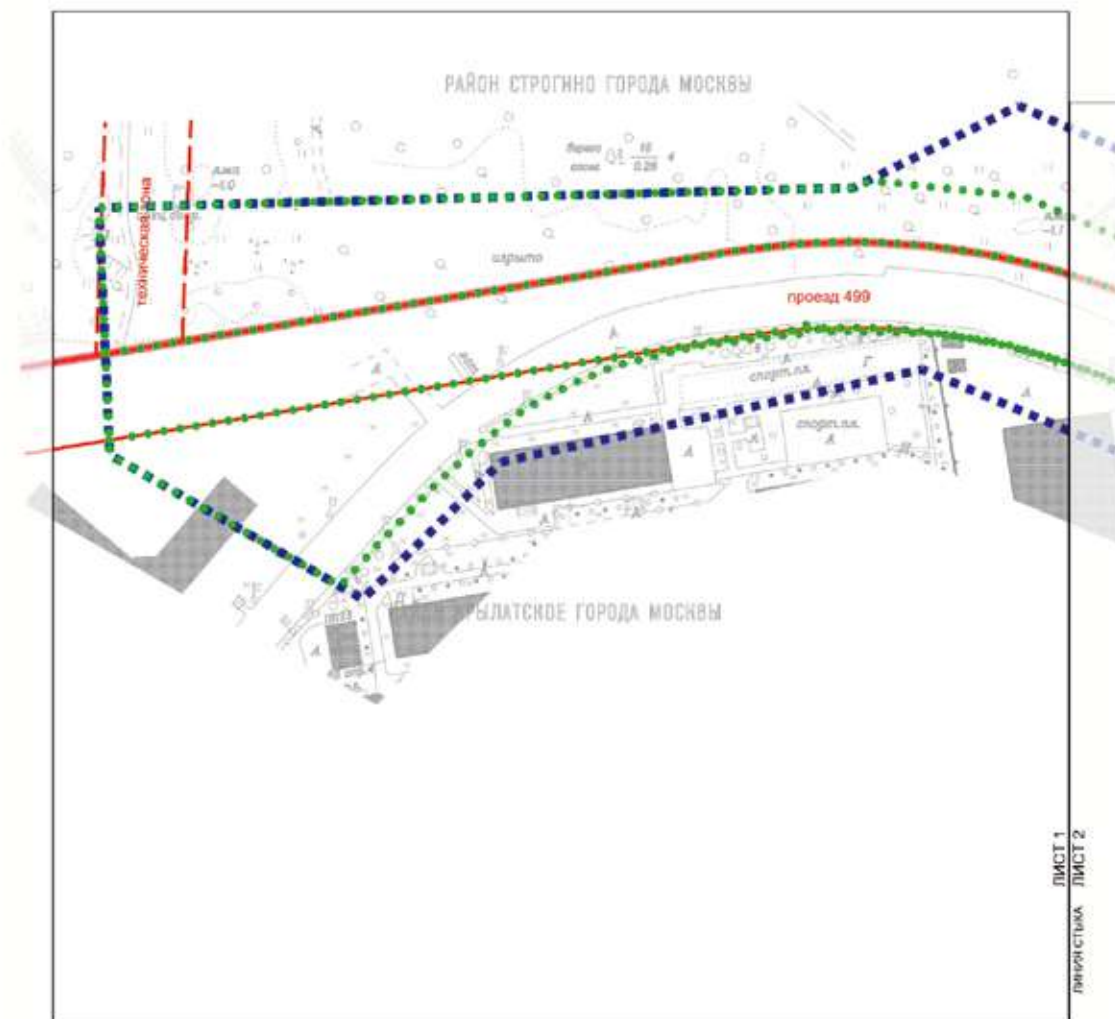

ЛИСТ 1

УСЛОВНЫЕ ОБОЗНАЧЕНИЯ:

ГРАНИЦЫ:

-      подготовки проекта планировки территории
 районов города Москвы
     существующих и планируемых элементов планировочной структуры

ЛИНИИ ГРАДОСТРОИТЕЛЬНОГО РЕГУЛИРОВАНИЯ:

СУЩЕСТВУЮЩИЕ:


- красные линии улично-дорожной сети
— границы технических зон инженерных коммуникаций и сооружений

ЗАСТРОЙКА:

- ☐ существующая

СХЕМА РАСПОЛОЖЕНИЯ
ЛИСТОВ



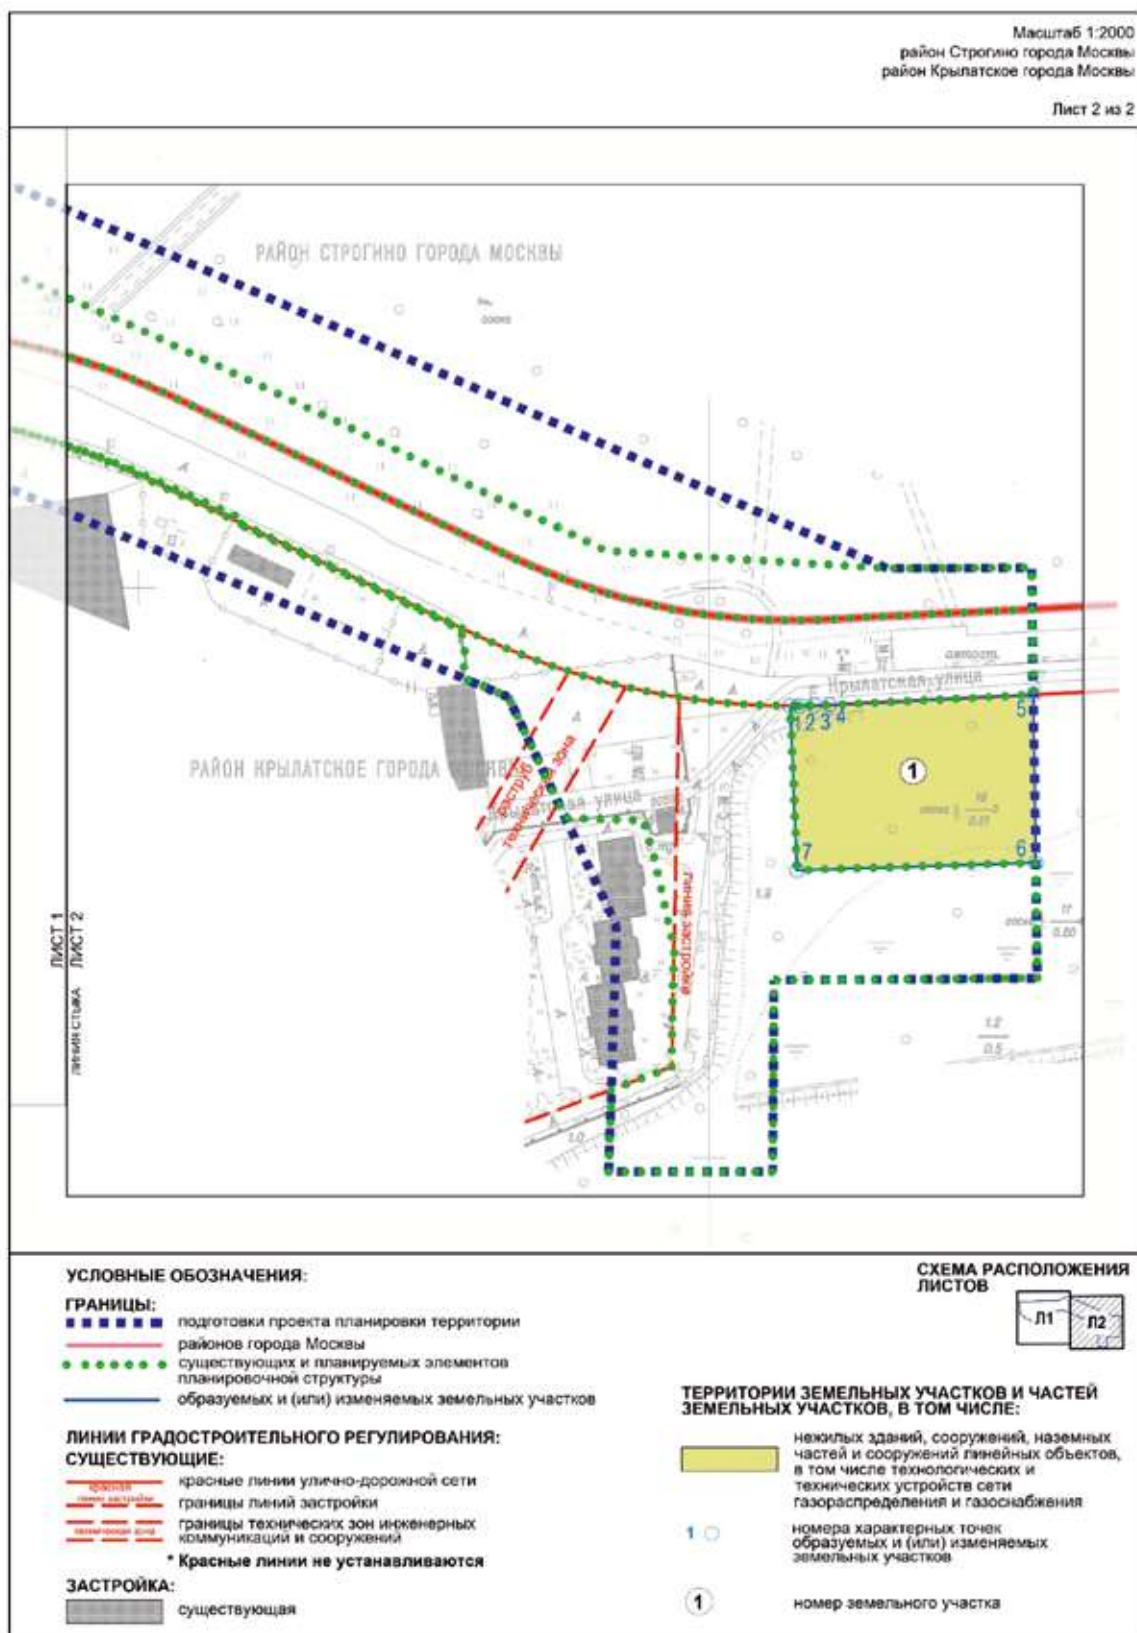

3.2. Пояснительная записка

3.2.1. Перечень образуемых и (или) изменяемых земельных участков к чертежу межевания территории

Условный номер образуемого и (или) изменяемого участка на чертеже	Номера характерных точек образуемых и (или) изменяемых земельных участков	Кадастровые номера земельных участков, из которых образуется земельный участок	Площадь образуемого и (или) изменяемого земельного участка (кв.м)	Способ образования земельного участка	Сведения об отнесении (неотнесении) образуемых земельных участков к территории общего пользования	Перечень земельных участков, в отношении которых предполагается резервирование и (или) изъятие
1	2	3	4	5	6	7
1	1–7	77:07:0001001:9309	4914	Раздел земельного участка	Не отнесен	–

3.2.2. Перечень существующих земельных участков, предлагаемых проектом межевания территории к изъятию для размещения линейных объектов

Перечень существующих земельных участков, предлагаемых проектом межевания территории к изъятию для

размещения линейных объектов, не приводится в связи с отсутствием предлагаемых к изъятию земельных участков.

3.2.3. Перечень земельных участков, в отношении которых проектом межевания территории предлагается установление сервитута или публичного сервитута для размещения линейных объектов

№ п/п	Перечень кадастровых номеров существующих земельных участков, в отношении которых предполагается установление сервитута, их адреса или описание местоположения	Перечень и адреса объектов недвижимого имущества
1	2	3
1	Часть земельного участка с кадастровым номером 77:08:0013002:6, город Москва, адресные ориентиры: урочище «Строгино»	-
2	Часть земельного участка с кадастровым номером 77:07:0001001:9309, город Москва, Рублевское шоссе, владение 56, территория ООПТ «Природно-исторический парк «Москворецкий»	-
3	Часть земельного участка с кадастровым номером 77:07:0001001:90, город Москва, муниципальный округ Крылатское, шоссе Рублёвское, земельный участок 68	-
4	Часть земельного участка с кадастровым номером 77:07:0001001:72, город Москва, Крылатская улица	-
5	Часть земельного участка с кадастровым номером 77:07:0001001:70, город Москва, муниципальный округ Крылатское, Рублёвское шоссе, земельный участок 70	-
6	Часть земельного участка с кадастровым номером 77:07:0001001:12751, город Москва, муниципальный округ Крылатское, Крылатская улица, земельный участок 47	-

3.2.4. Перечень координат характерных точек образуемых и (или) изменяемых земельных участков

№ точки	Координаты точки (Московская система координат, используемая для ведения Единого государственного реестра недвижимости (МСК-77))	
	X	Y
1	2	3
Участок № 1		
1	11558,59	-6971,49
2	11558,60	-6968,33
3	11558,70	-6963,04

№ точки	Координаты точки (Московская система координат, используемая для ведения Единого государственного реестра недвижимости (МСК-77))	
	X	Y
1	2	3
4	11558,90	-6957,75
5	11562,46	-6886,28
6	11503,54	-6885,46
7	11500,92	-6969,15

3.2.5. Сведения о границах территории, применительно к которой осуществляется подготовка проекта межевания территории

№ точки	Координаты точки (система координат, используемая для ведения Единого государственного реестра недвижимости (МСК-77))	
	X	Y
1	2	3
1	11395,24	-6977,64
2	11462,35	-6977,26
3	11463,10	-6884,90
4	11503,54	-6885,46
5	11562,46	-6886,28
6	11607,00	-6886,90
7	11606,79	-6937,54
8	11740,35	-7242,71
9	11711,64	-7300,51

№ точки	Координаты точки (система координат, используемая для ведения Единого государственного реестра недвижимости (МСК-77))	
	X	Y
1	2	3
10	11704,62	-7565,30
11	11618,02	-7561,52
12	11567,39	-7472,79
13	11615,41	-7424,34
14	11647,88	-7276,49
15	11561,64	-7070,32
16	11481,53	-7032,46
17	11395,24	-7035,10

3.2.6. Вид разрешенного использования образуемых и (или) изменяемых земельных участков, предназначенных для размещения линейных объектов и объектов капитального строительства, проектируемых в составе линейного объекта, а также существующих земельных участков, занятых линейными объектами и объектами капитального строительства, входящими в состав линейных объектов, в соответствии с проектом планировки территории линейного объекта

Условный номер образуемого и (или) изменяемого земельного участка	Вид разрешенного использования ¹
1	2
1	3.1.1

¹ Описание видов разрешенного использования земельных участков в соответствии с приказом Федеральной службы государственной регистрации, кадастра и картографии от 10 ноября 2020 г. № П/0412 «Об утверждении классификатора видов разрешенного использования земельных участков».



ВЕСТНИК МОСКВЫ

Июнь 2025 года | Спецвыпуск № 23

Учредитель: Департамент средств массовой информации
и рекламы города Москвы

Издатель: АО «Редакция газеты «Вечерняя Москва»

Главный редактор: Тарапата Юлия Александровна

Зам. главного редактора: Трухачев Александр Викторович

Ответственный секретарь: Акульшин Павел Александрович

Адрес редакции: 127015, Москва, Бумажный пр-д, 14, стр. 2

Тел. (499) 557-04-24, доб. 450

E-mail: vestnikmoscow@vmdaily.ru

Выпуск осуществлен при финансовой поддержке Департамента
средств массовой информации и рекламы города Москвы

Журнал зарегистрирован Федеральной службой по надзору в сфере
связи, информационный технологий и массовых коммуникаций.
Свидетельство ПИ № ФС 77-81024 от 30.04.2021. Территория
распространения: Российская Федерация. Цена свободная

Подписной индекс по каталогу

АО «Почта России» (подписной индекс **ПС085**);

в ГК «Урал-Пресс» (подписной индекс **014765**)

Периодичность издания: минимально 6 раз в месяц

Электронная версия журнала на сайте: vestnikmoscow.mos.ru

Подписано в печать: 17.06.2025

Дата выхода в свет: 19.06.2025

Отпечатано: ОАО «Подольская фабрика офсетной печати»,
142100, Московская обл., г. Подольск, Революционный пр-т, 80/42
Тираж 1700 экз.

Заказ №